

STROOM OVER VAN
STROOM

STADSWONING



BOUWNUMMER:


18





STROOM OVER VAN STROOM

Ligging bouwnummer 18




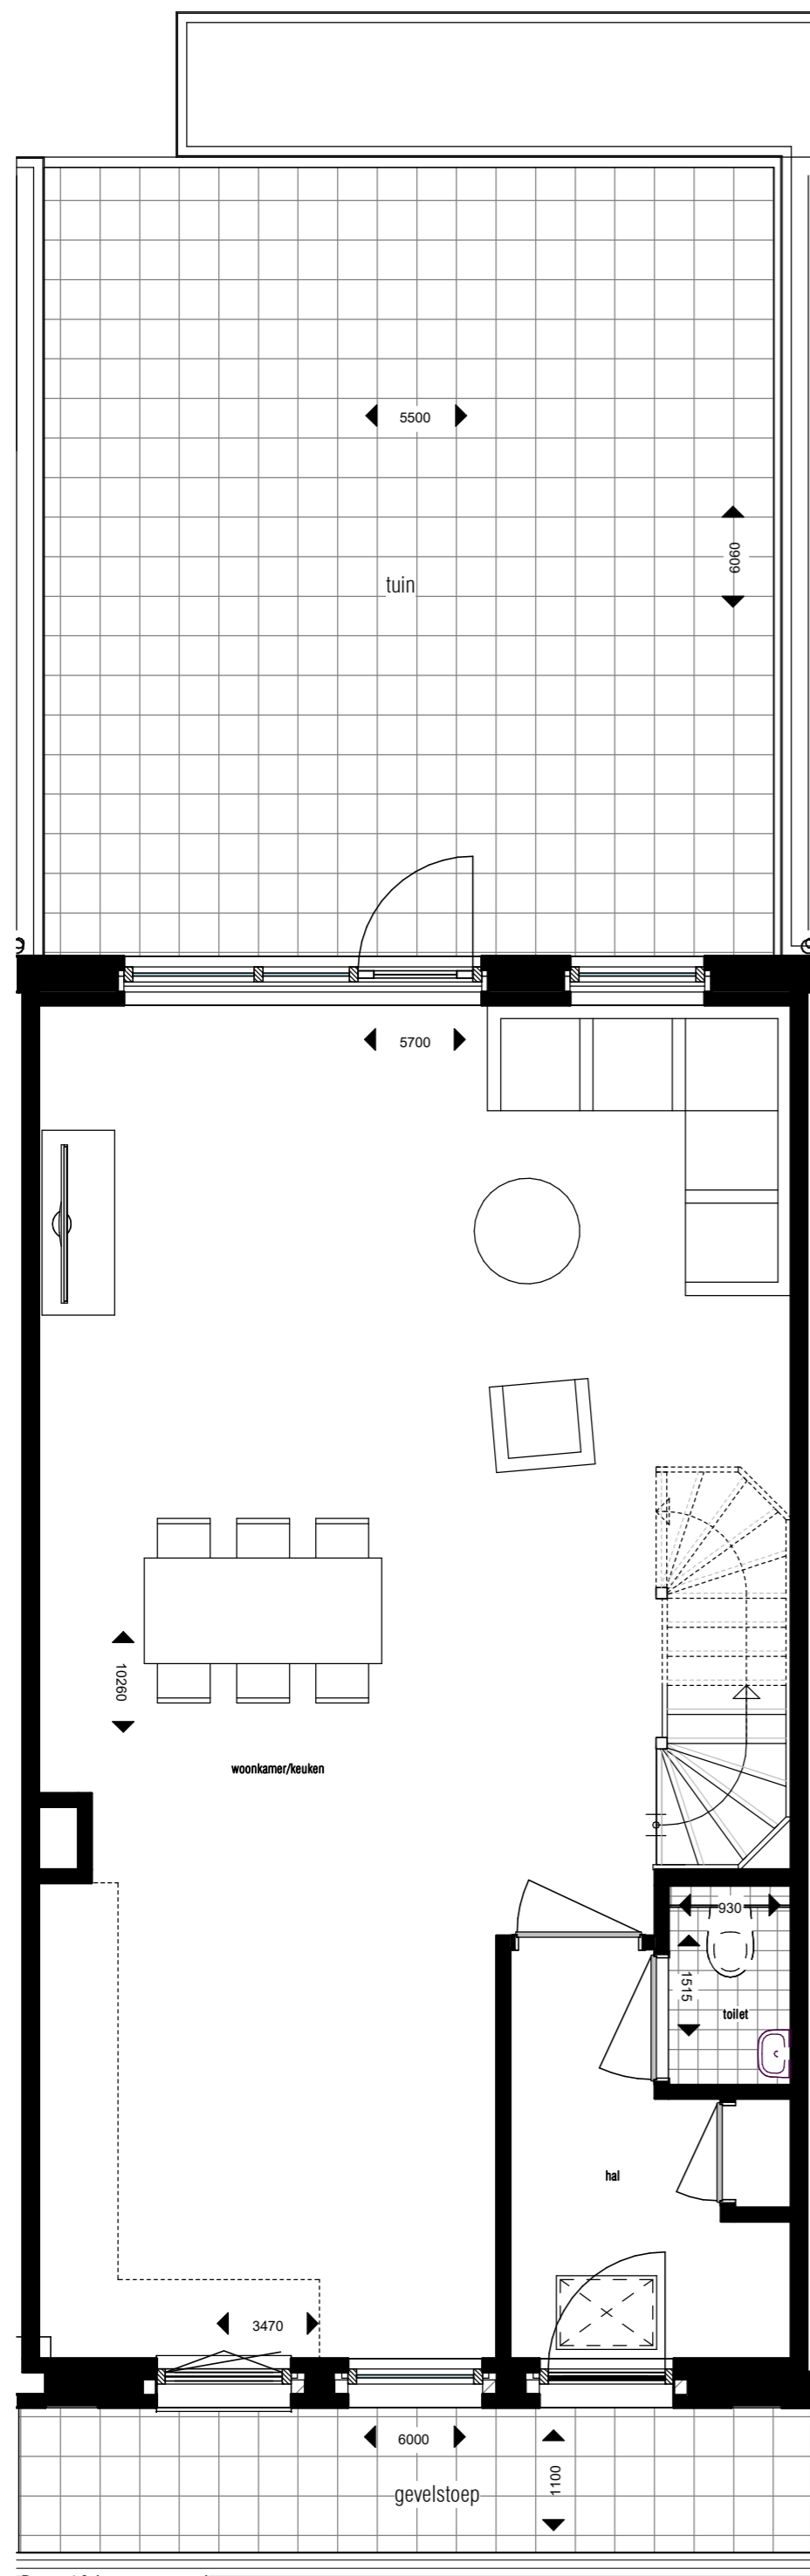


Bwnr:18 begane grond
1:50

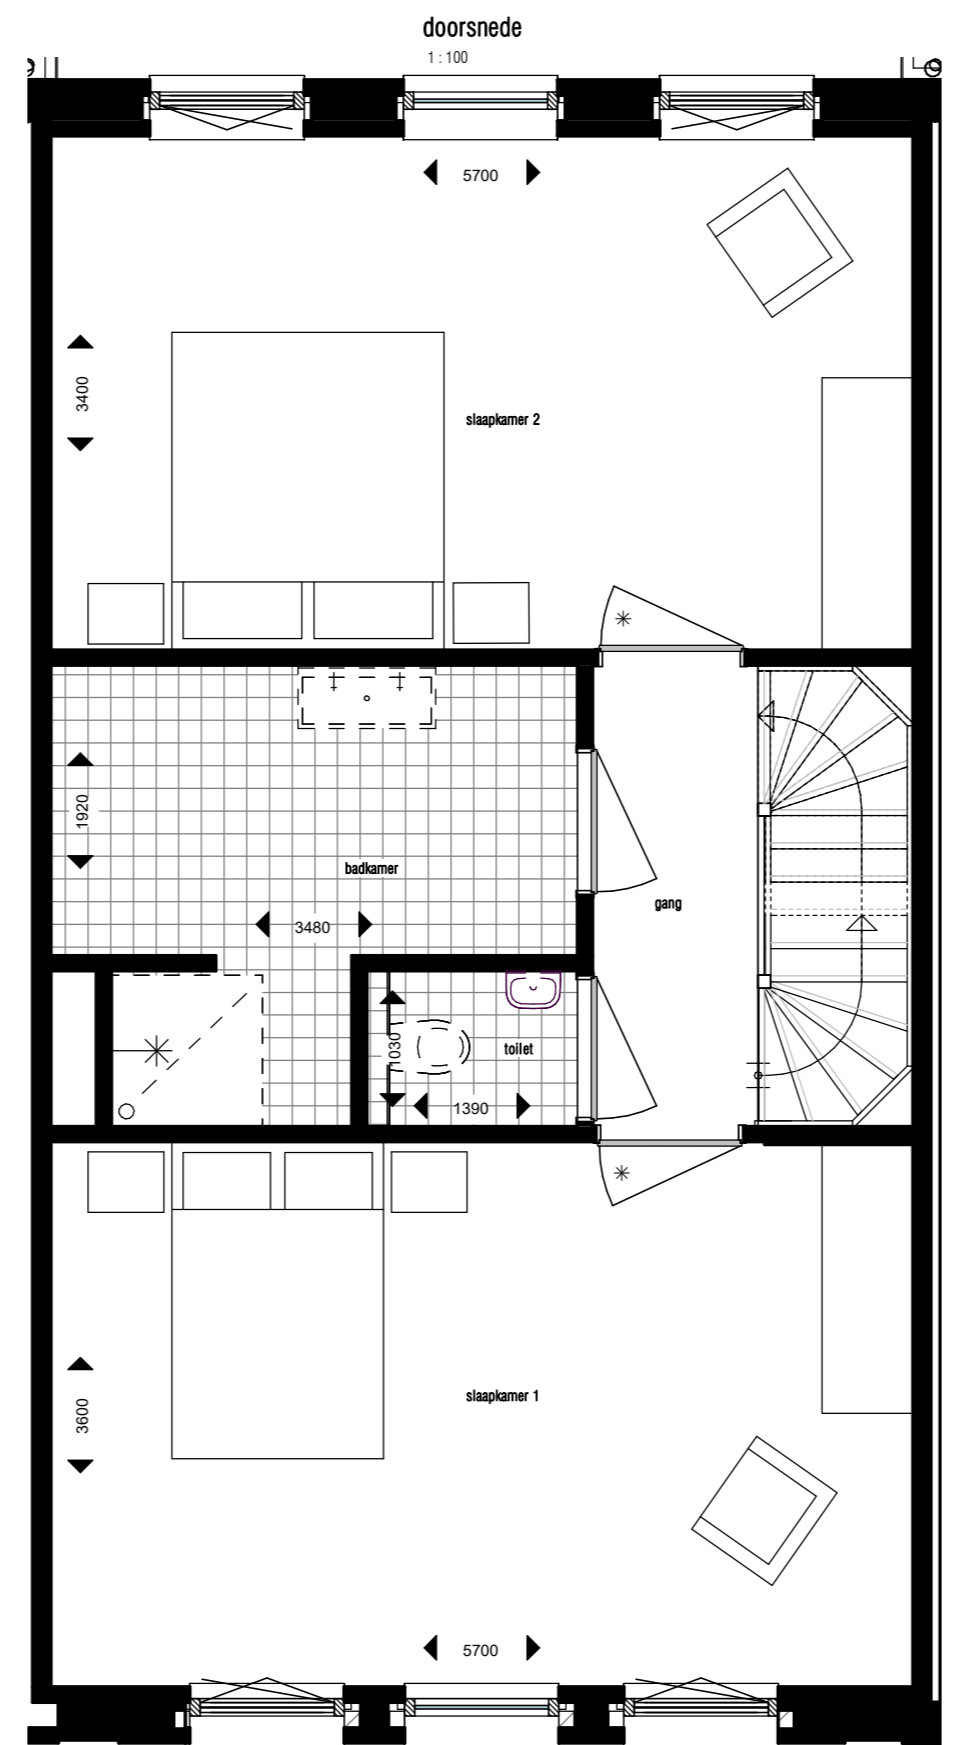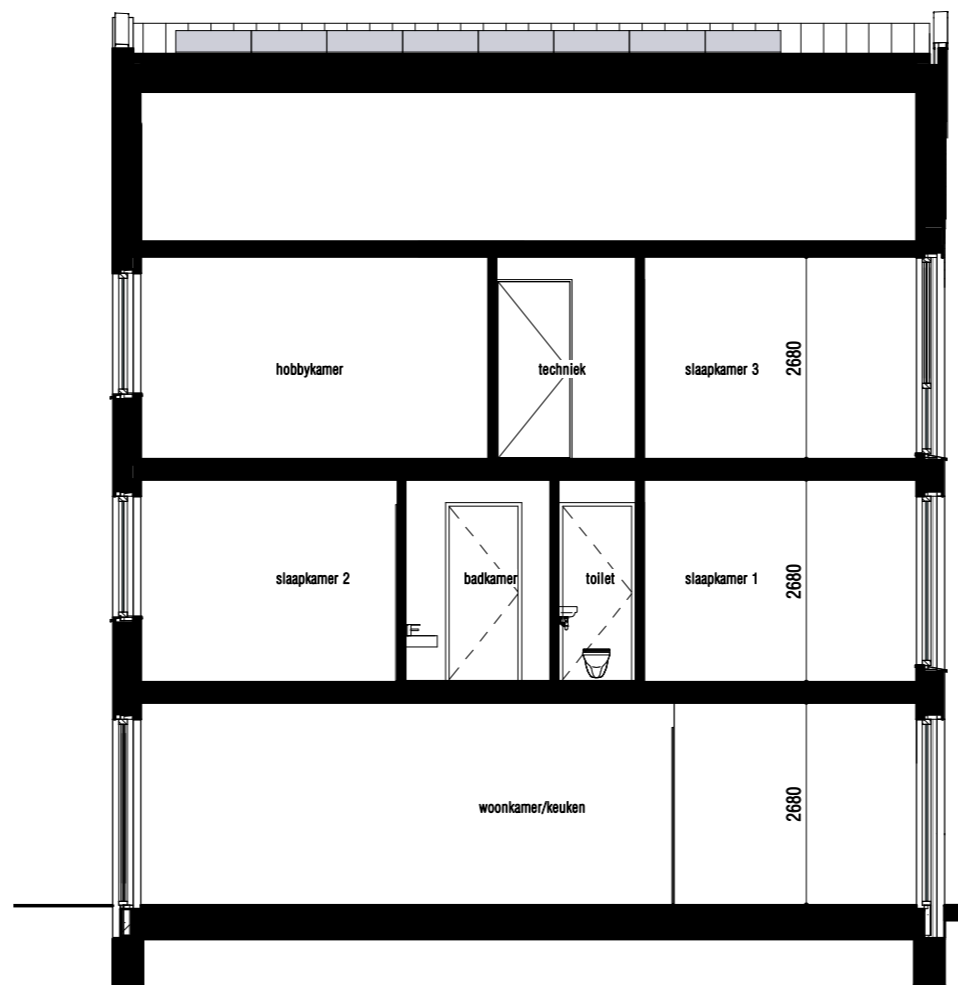

Bwnr:18 1e verdieping
1:50

Deze tekeningen zijn geen contractstukken. Aan deze tekeningen kunnen geen rechten worden ontleend.

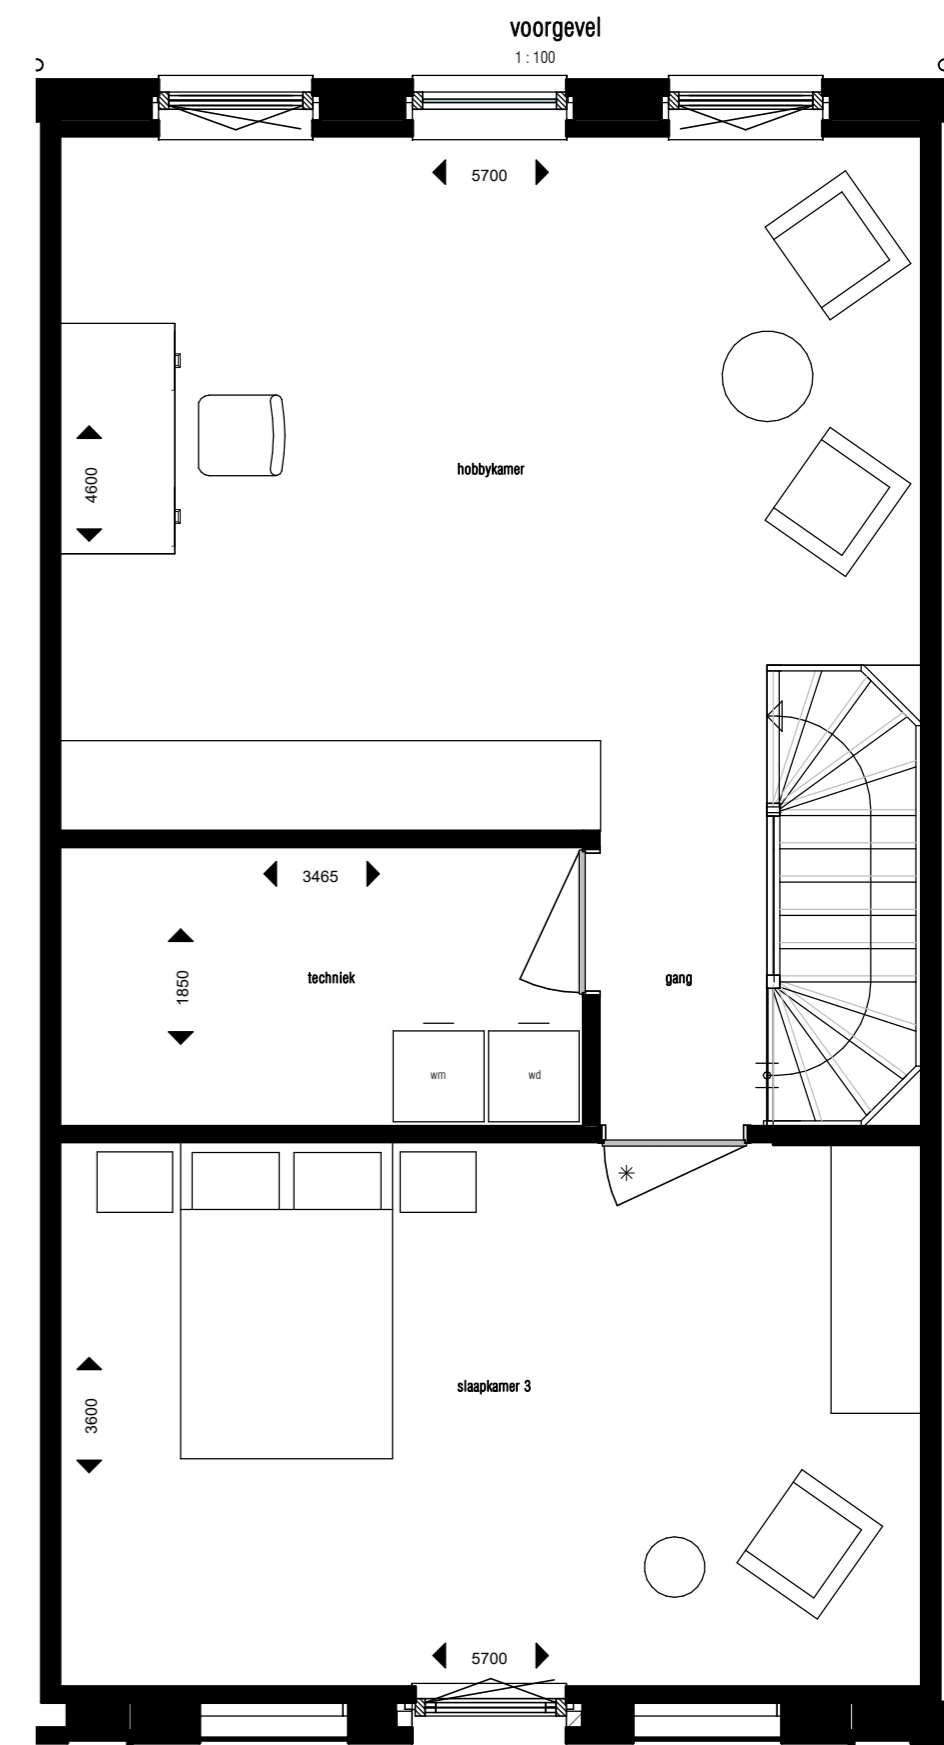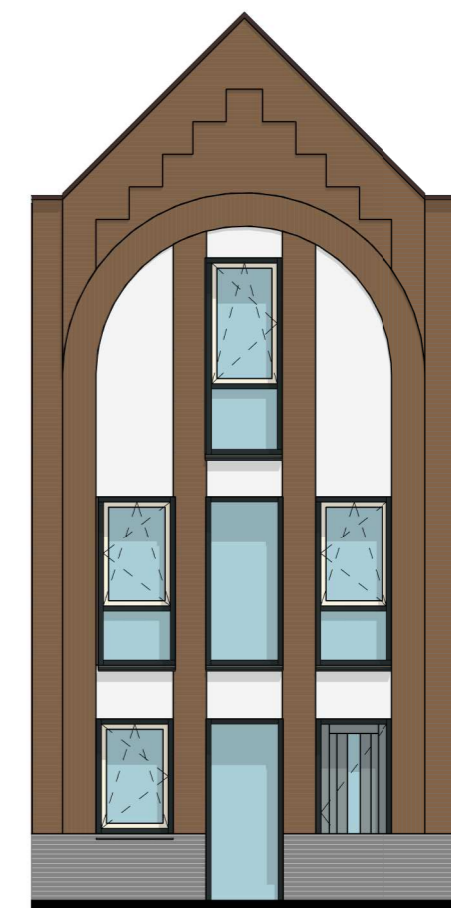

Bwnr:18 2e verdieping
1:50



Formaat
A2
Schaal
As indicated

Project
Stroom - Utrecht
Opdrachtgever
Klaassen Groep B.V.

Datum
26-11-2018
Tekeningnummer
Bwnr 18 - type 7