

STROOM OVER VAN
STROOM

HERENHUIS



BOUWNUMMER:


20




STROOM OVER VAN STROOM

Ligging bouwnummer 20



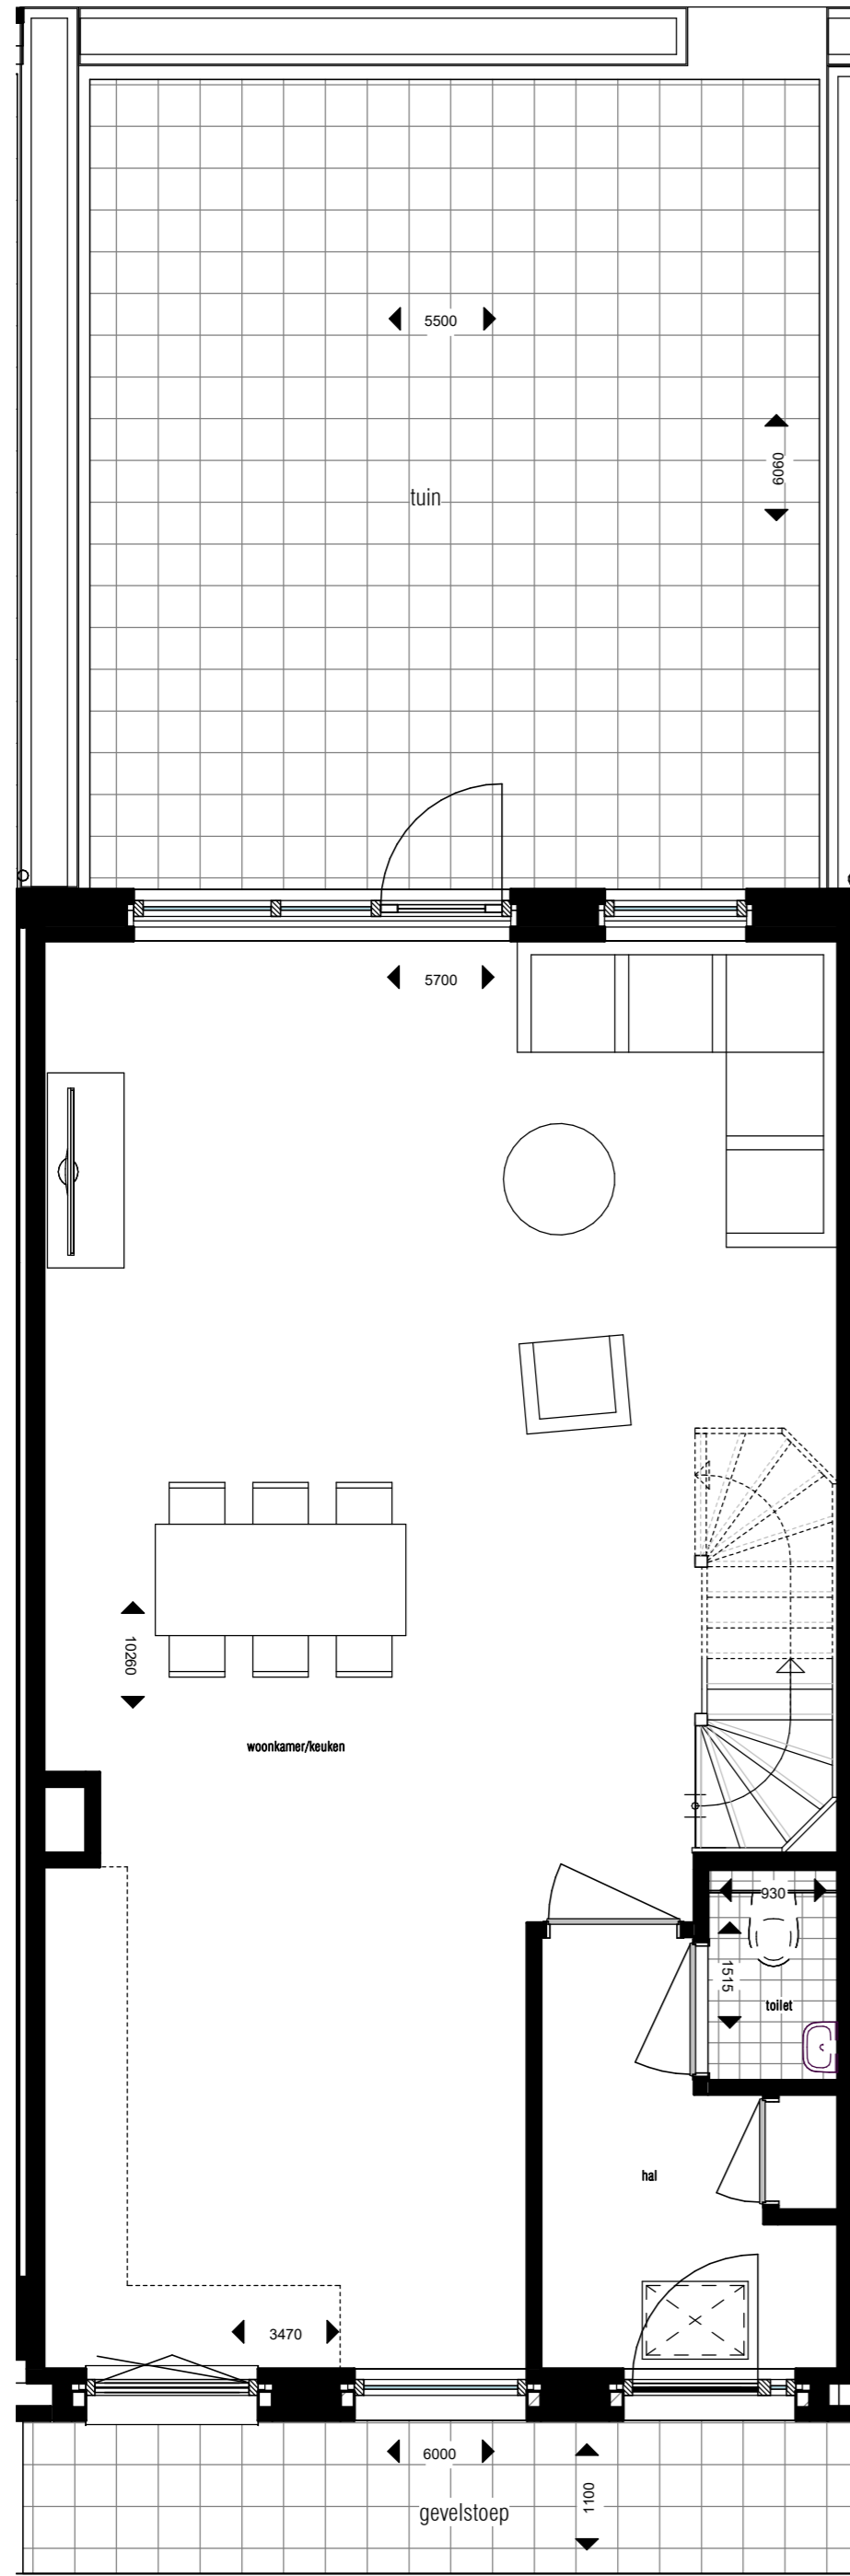


Bwnr:20 begane grond
1:50

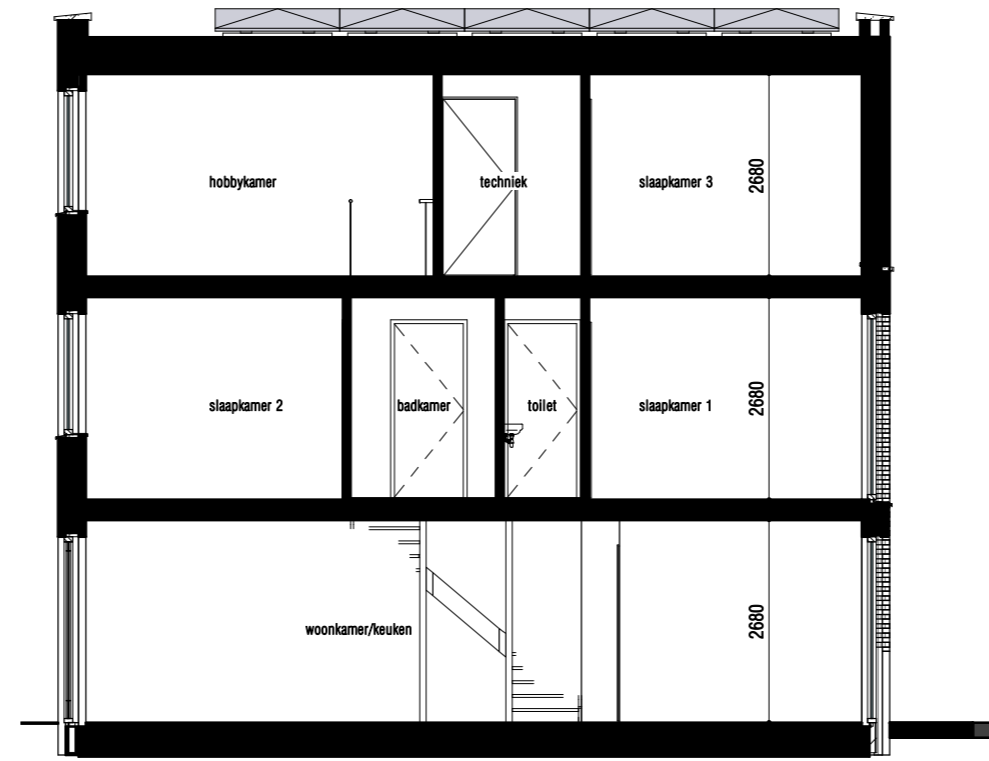


doorsnede
1:100



voorgevel
1:100

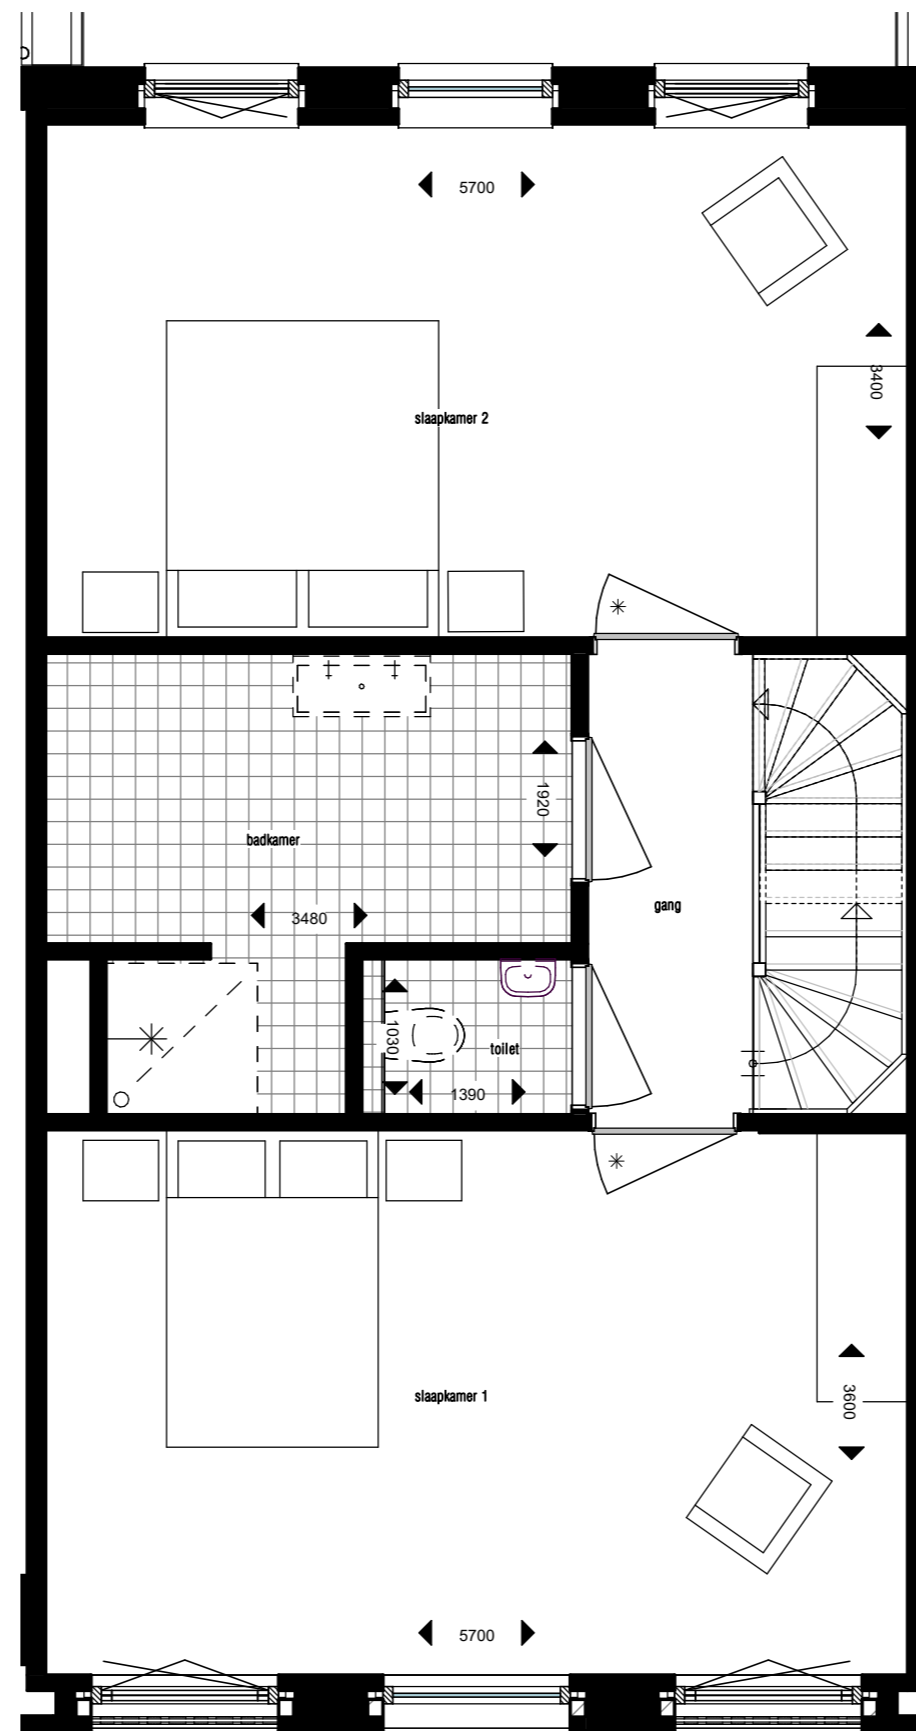

Bwnr:20 1e verdieping
1:50

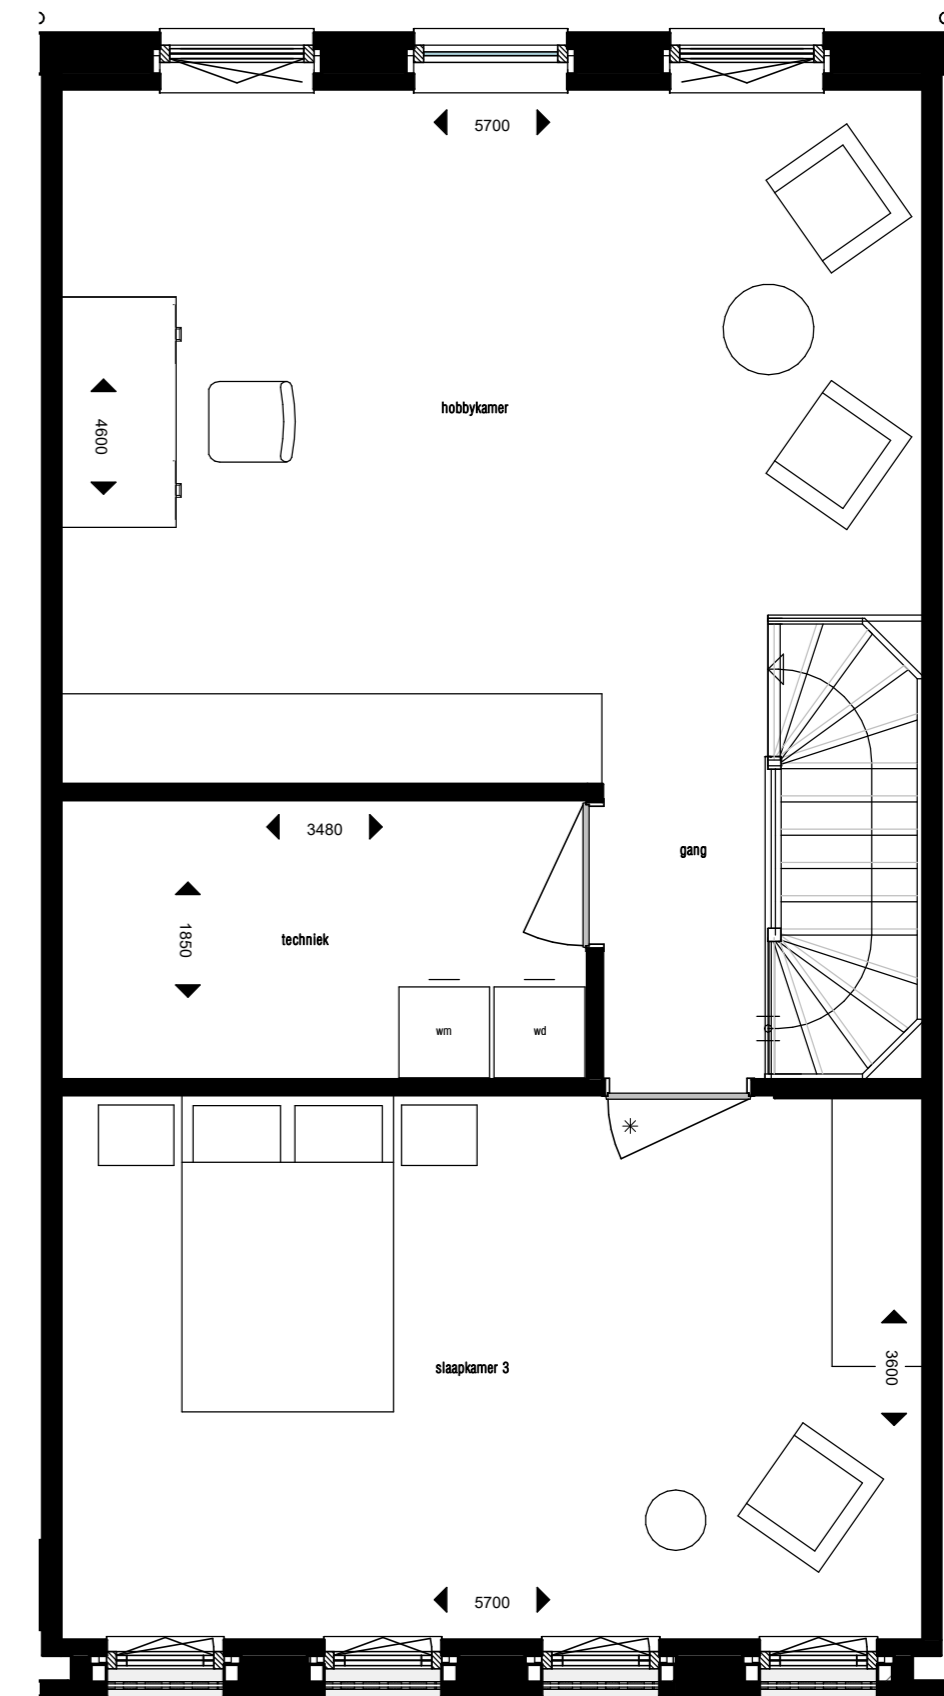

Bwnr:20 2e verdieping
1:50

Deze tekeningen zijn geen contractstukken. Aan deze tekeningen kunnen geen rechten worden ontleend.

KOW

Formaat
A2
Schaal
As indicated

Project
Stroom - Utrecht
Opdrachtgever
Klaassen Groep B.V.

Datum
26-11-2018
Tekeningnummer
Bwnr 20 - type 7