

STROOM OVER VAN
STROOM

PARKWONING



BOUWNUMMER:


21




STROOM OVER VAN STROOM

Ligging bouwnummer 21




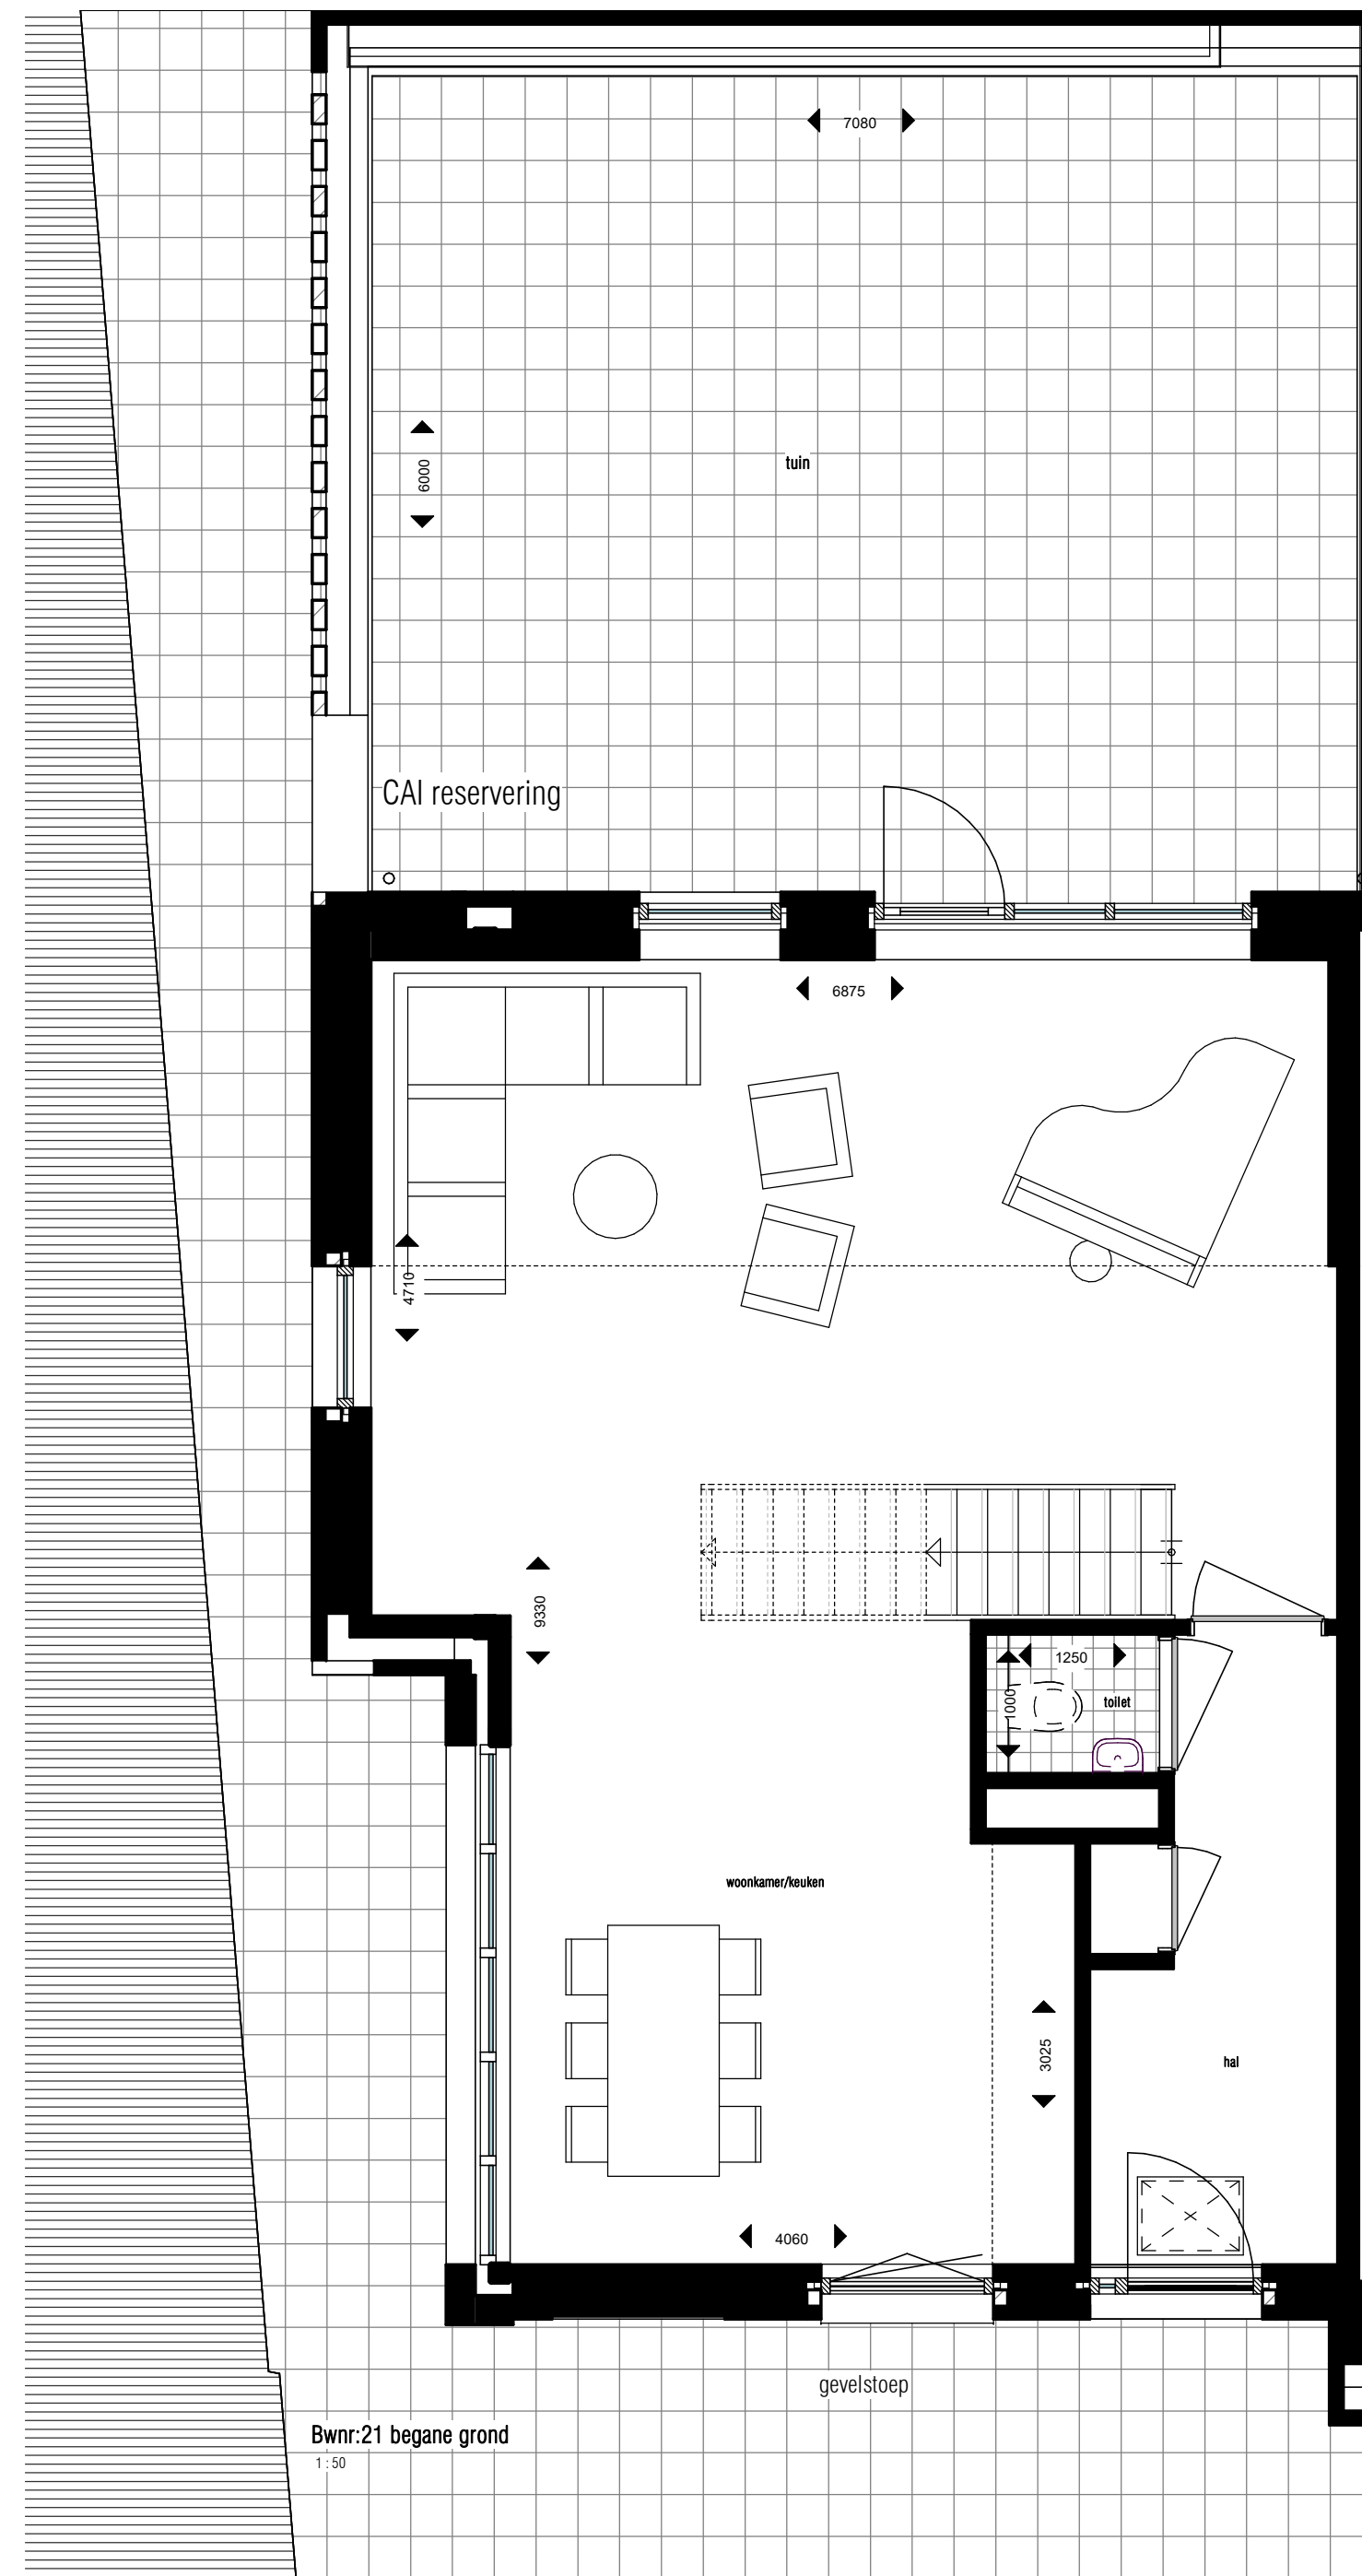


Bwnr:21 begane grond
1:50

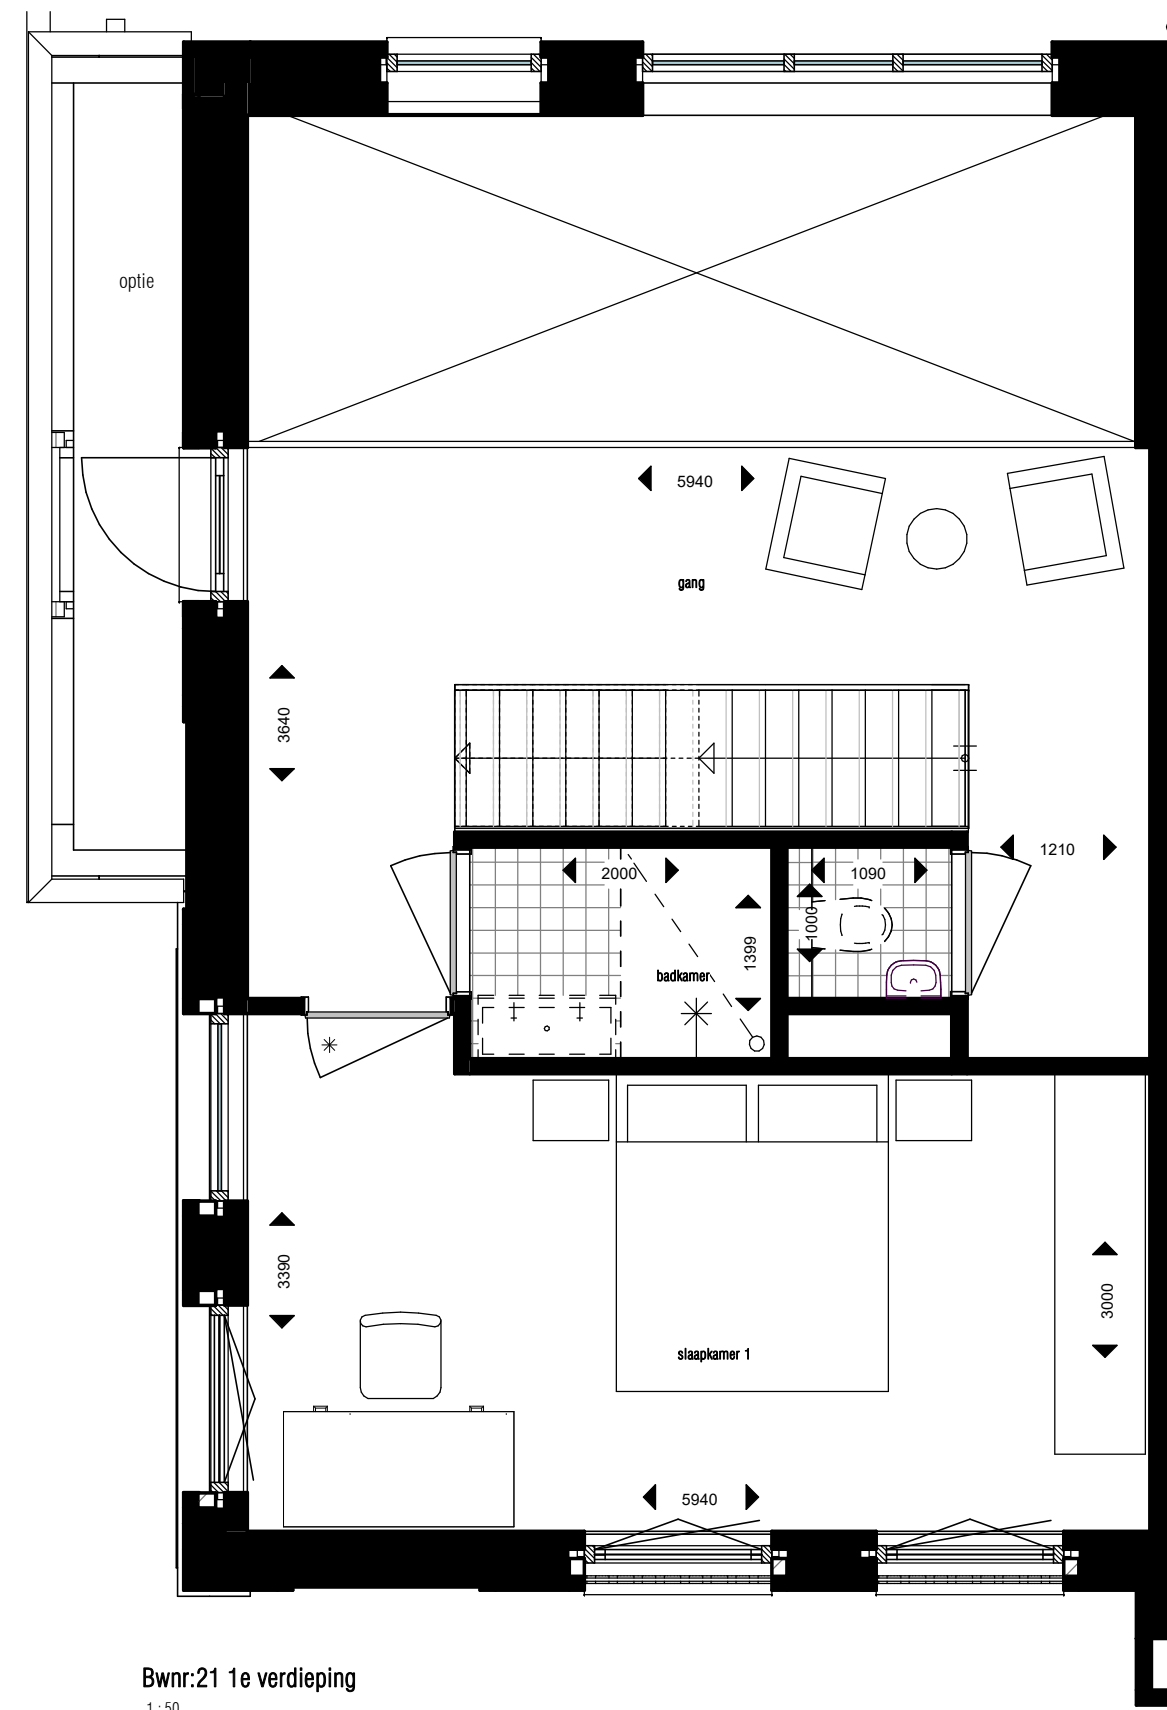

Bwnr:21 1e verdieping
1:50

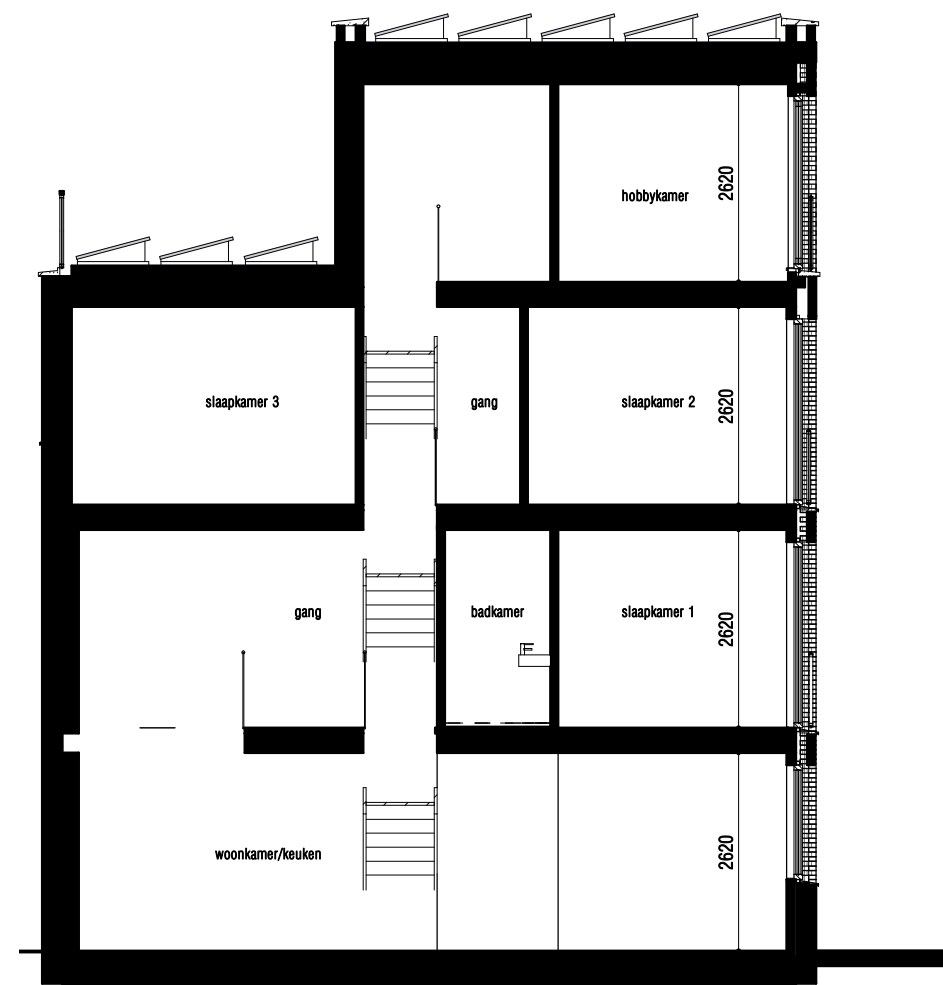


doorsnede
1:100

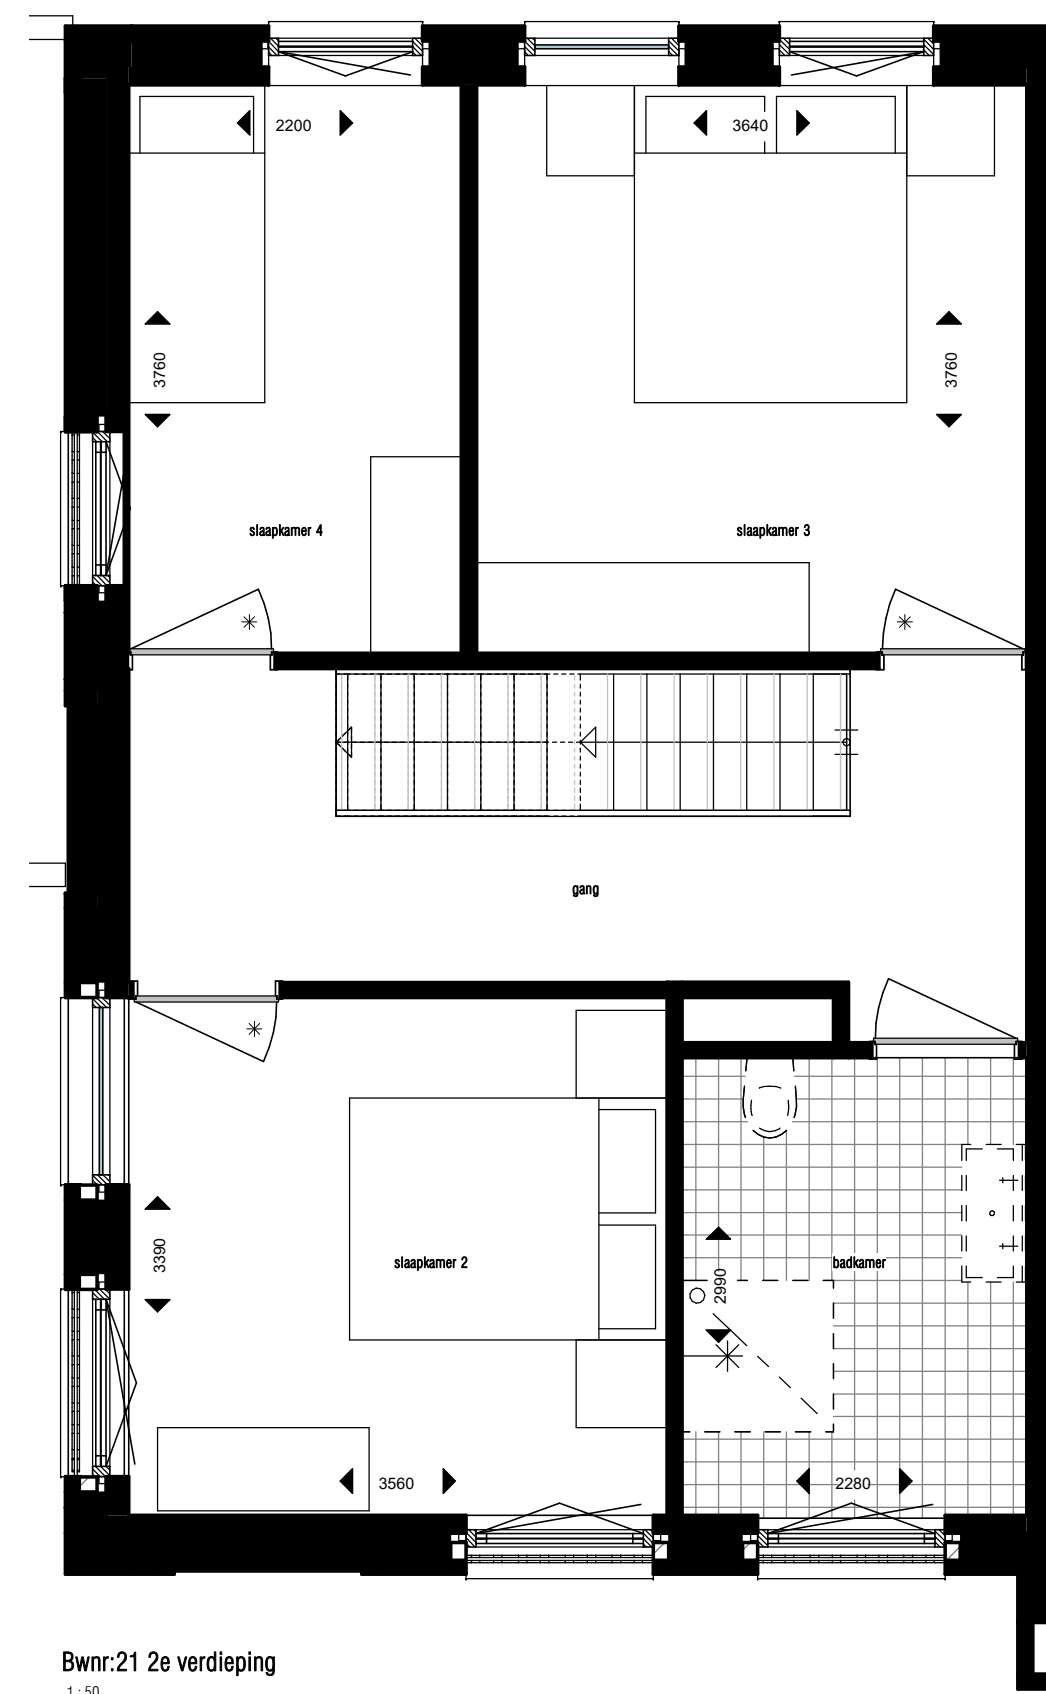

Bwnr:21 2e verdieping
1:50



voorgevel
1:100

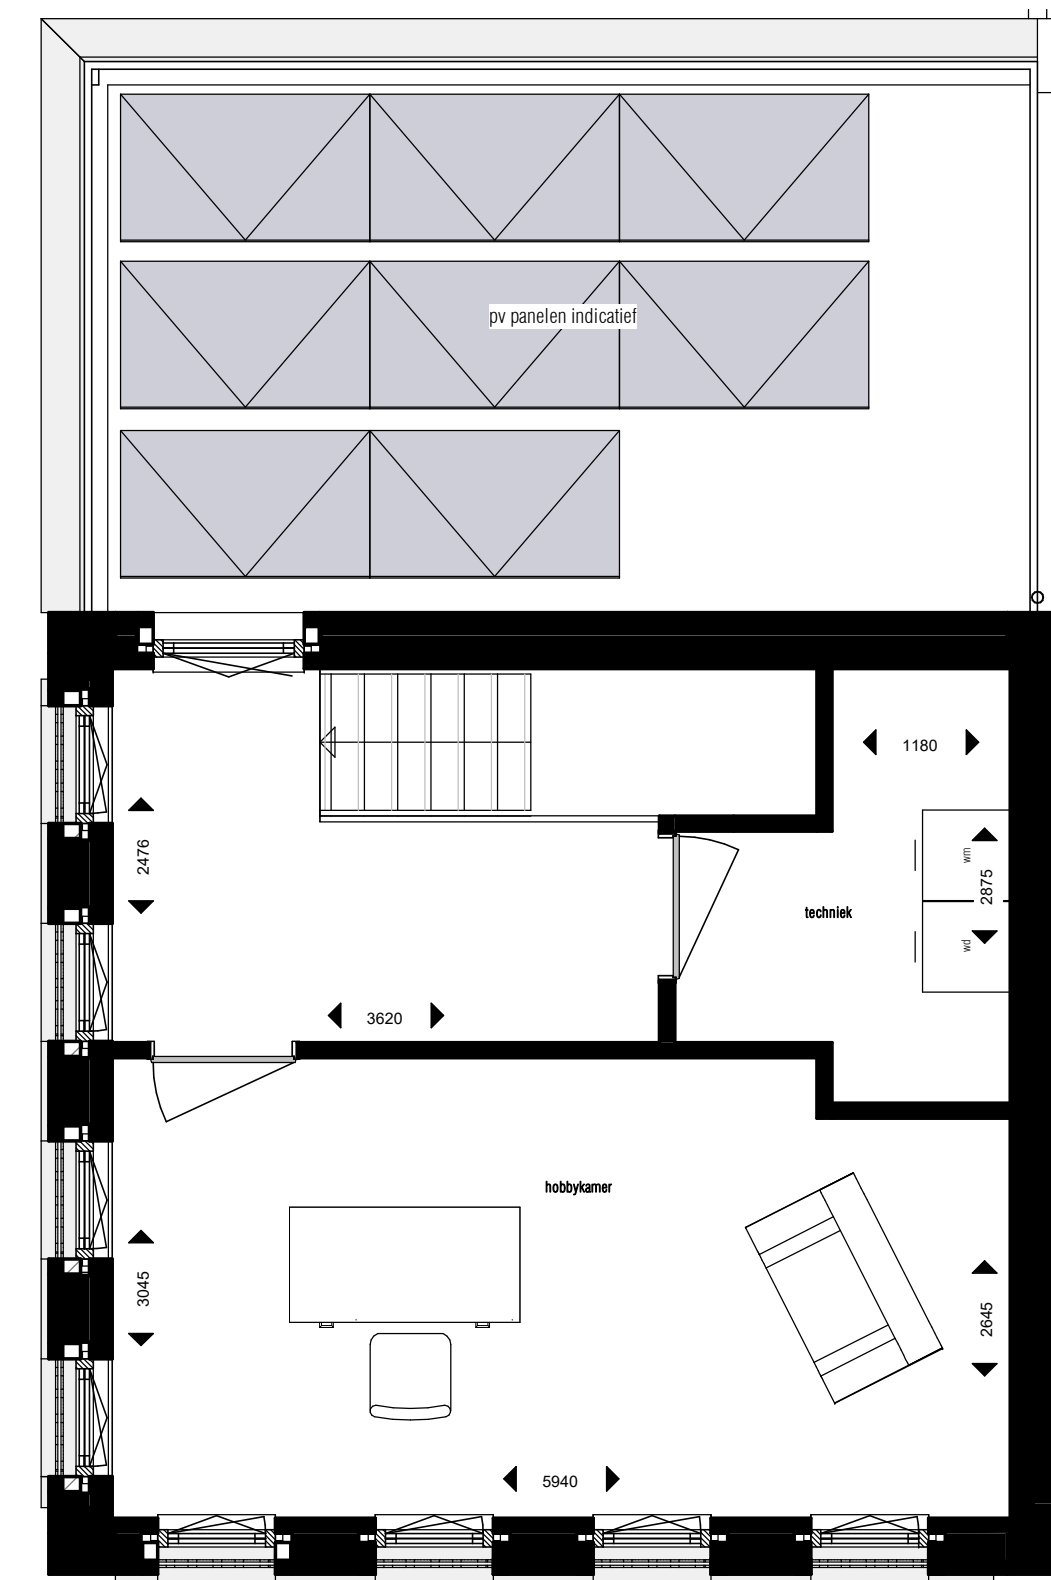

Bwnr:21 3e verdieping
1:50

Deze tekeningen zijn geen contractstukken. Aan deze tekeningen kunnen geen rechten worden ontleend.



Formaat
A2+
Schaal
As indicated

Project
Stroom - Utrecht
Opdrachtgever
Klaassen Groep B.V.

Datum
26-11-2018
Tekeningnummer
Bwnr 21 - type 8