

STROOM OVER VAN
STROOM

STADSWONING



BOUWNUMMER:


26




STROOM OVER VAN STROOM

Ligging bouwnummer 26



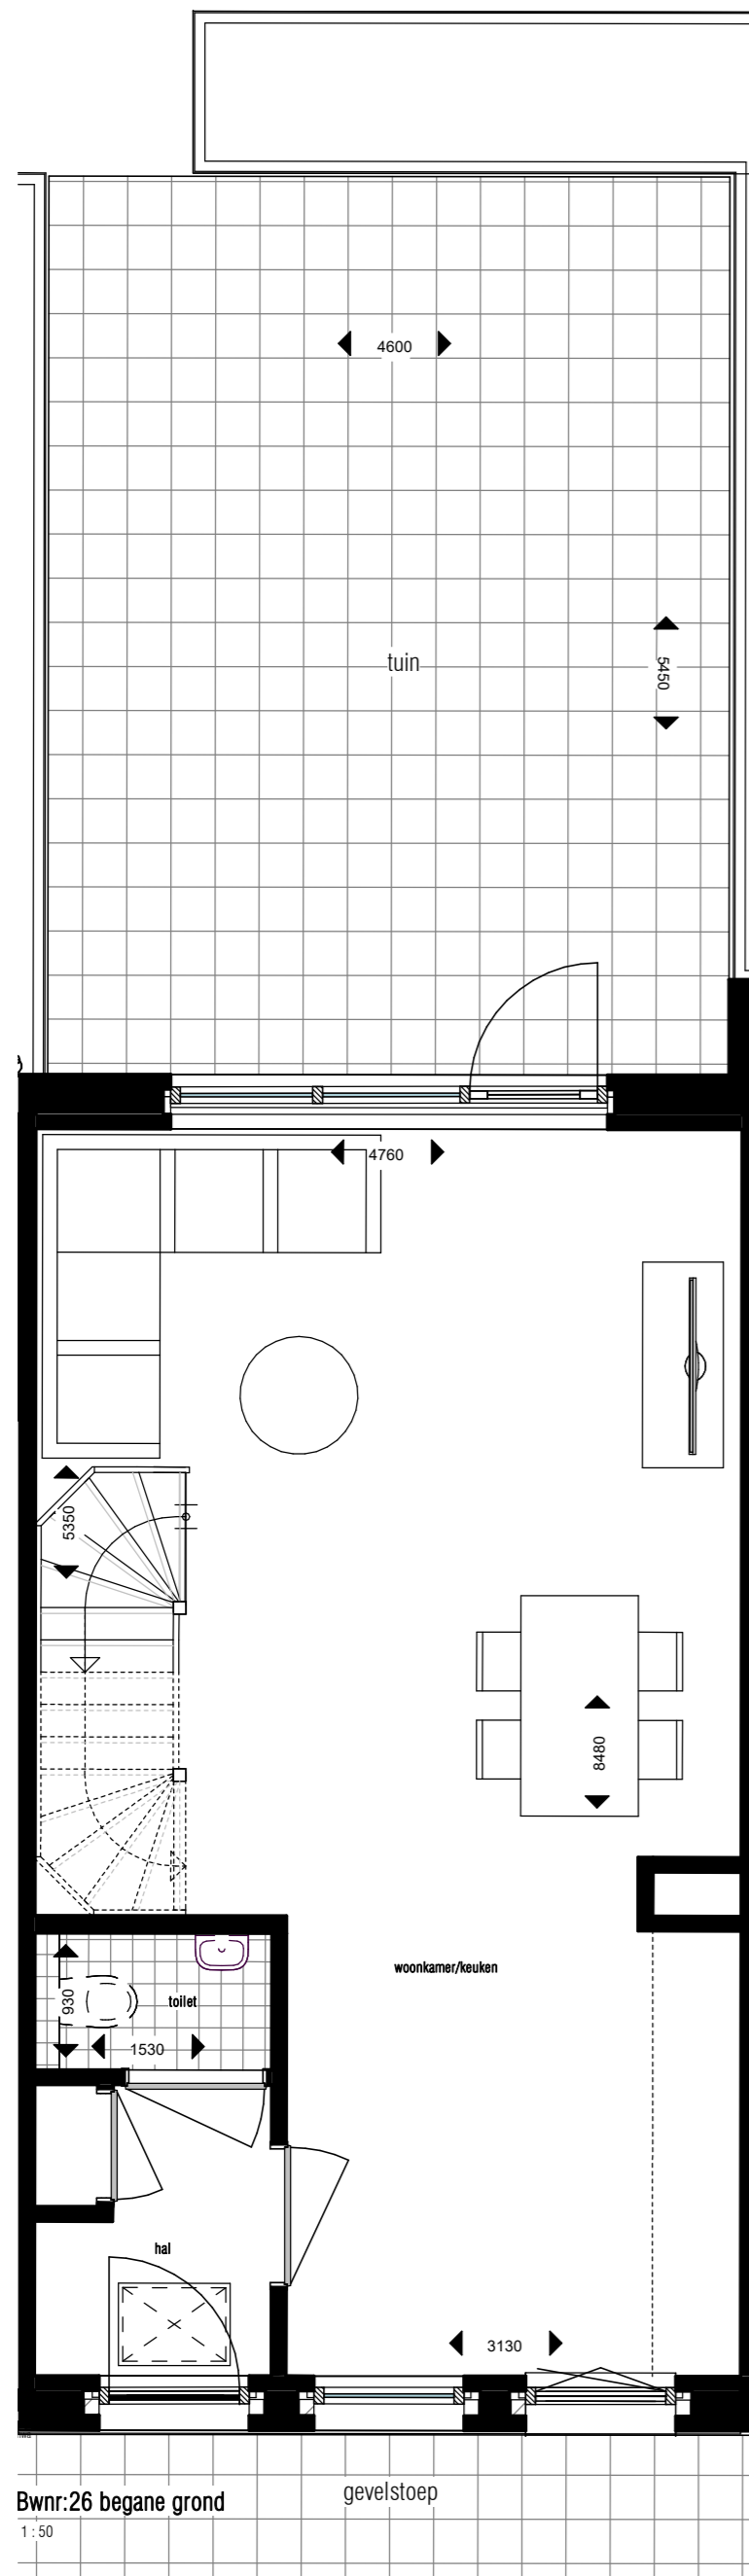


Bwnr:26 begane grond
1:50

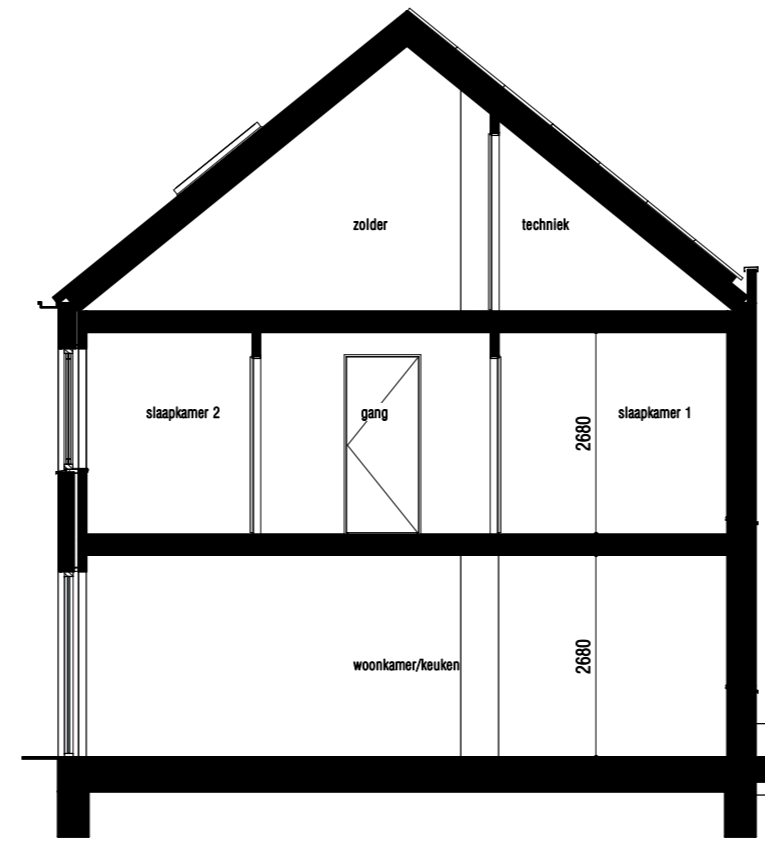


doorsnede
1:100



voorgevel
1:100

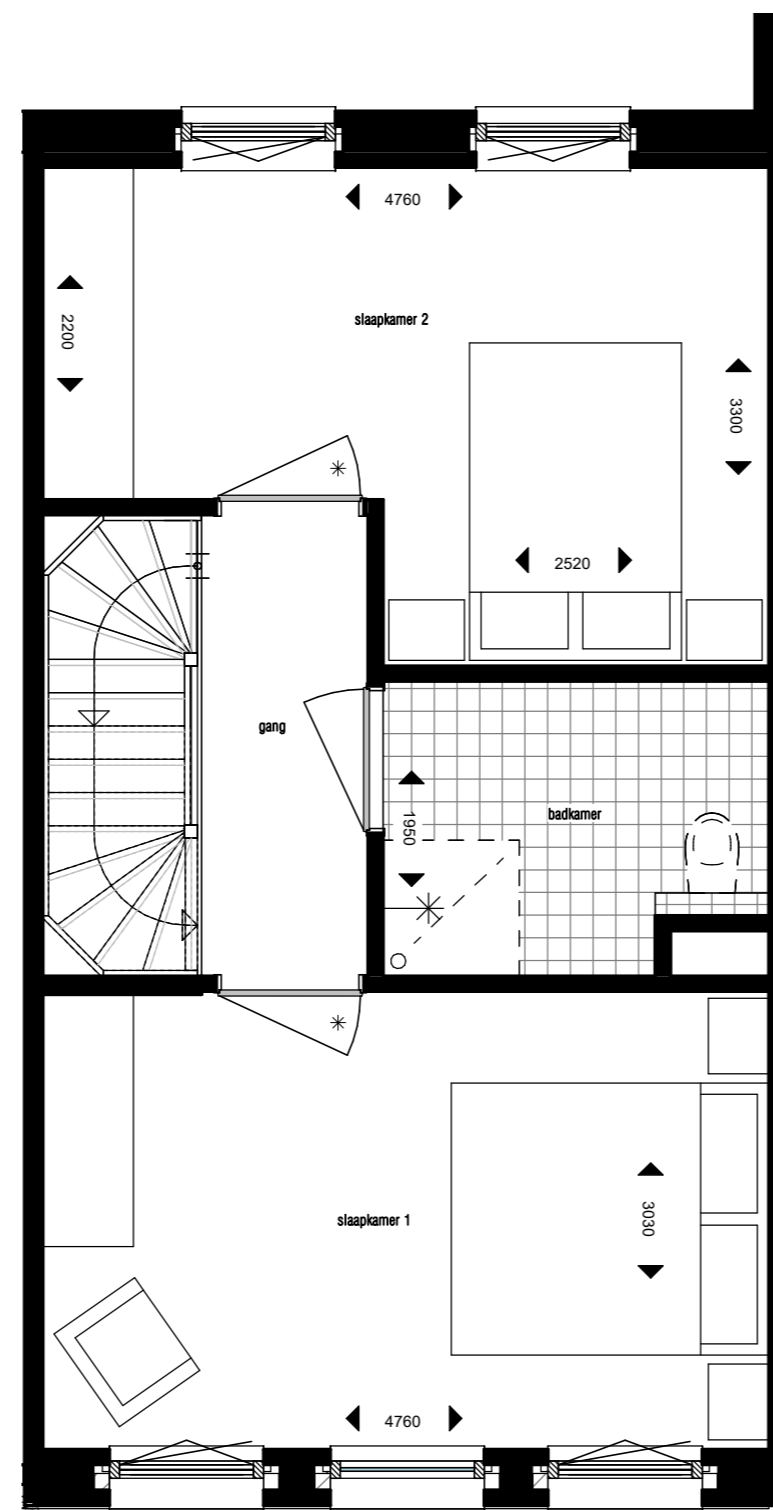

Bwnr:26 1e verdieping
1:50

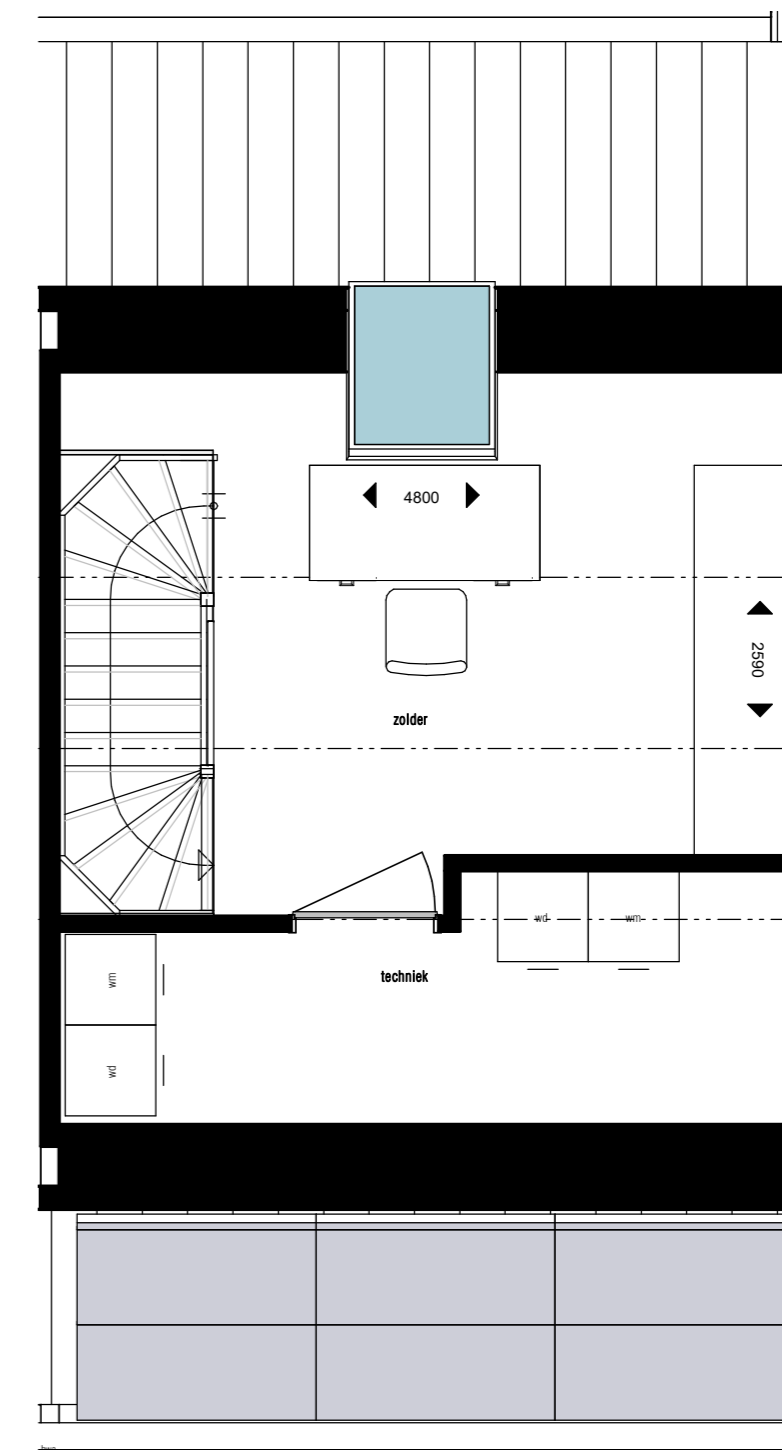

Bwnr:26 2e verdieping
1:50

Deze tekeningen zijn geen contractstukken. Aan deze tekeningen kunnen geen rechten worden ontleend.



Formaat
A2
Schaal
As indicated

Project
Stroom - Utrecht
Opdrachtgever
Klaassen Groep B.V.

Datum
26-11-2018
Tekeningnummer
Bwnr 26 - type 3A