

STROOM OVER VAN
STROOM

HERENHUIS

TYPE: WONEN OP VERDIEPING



BOUWNUMMER:


29



STROOM OVER VAN STROOM



Ligging bouwnummer 29



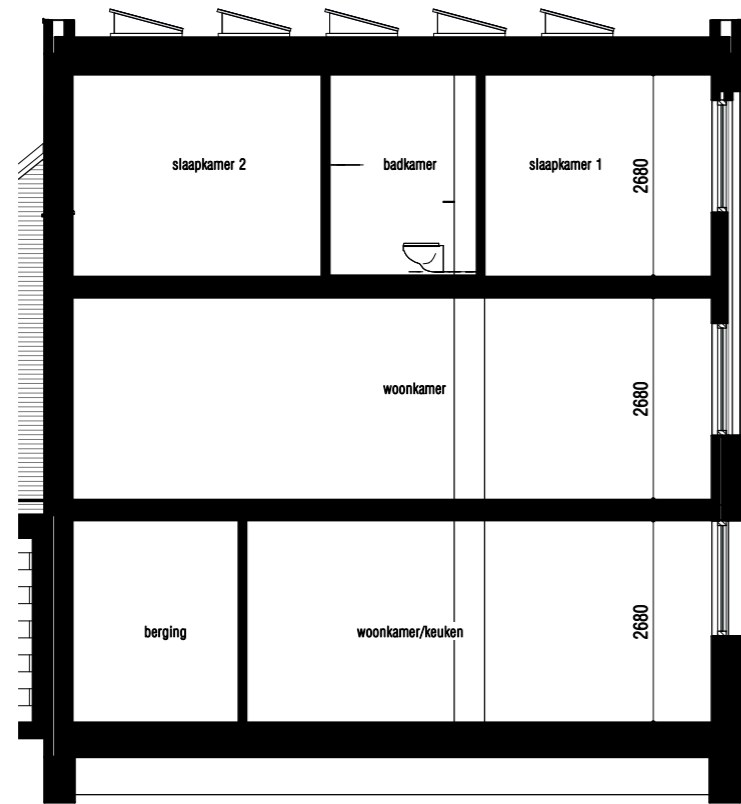

doorsnede
1:100


entree parkeergarage/bergingen

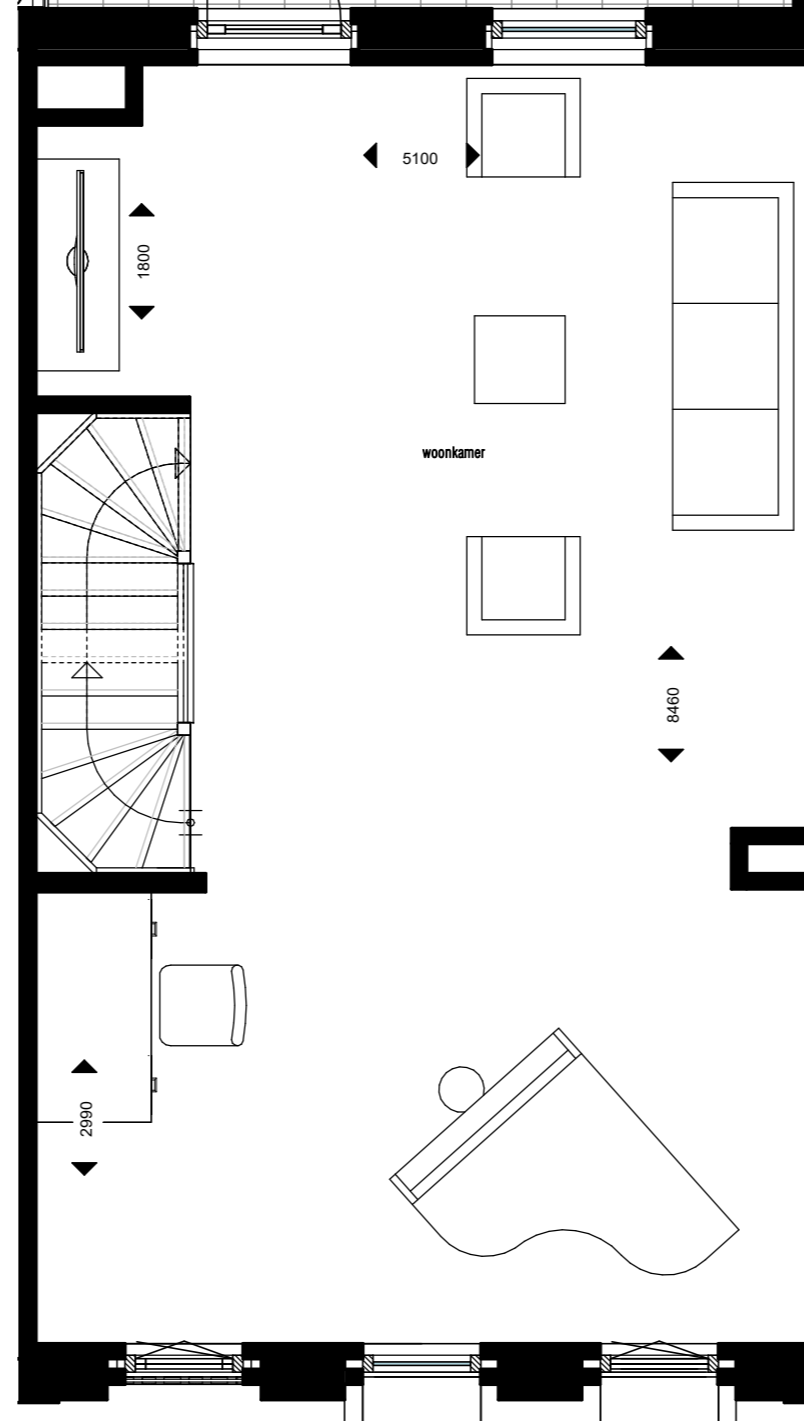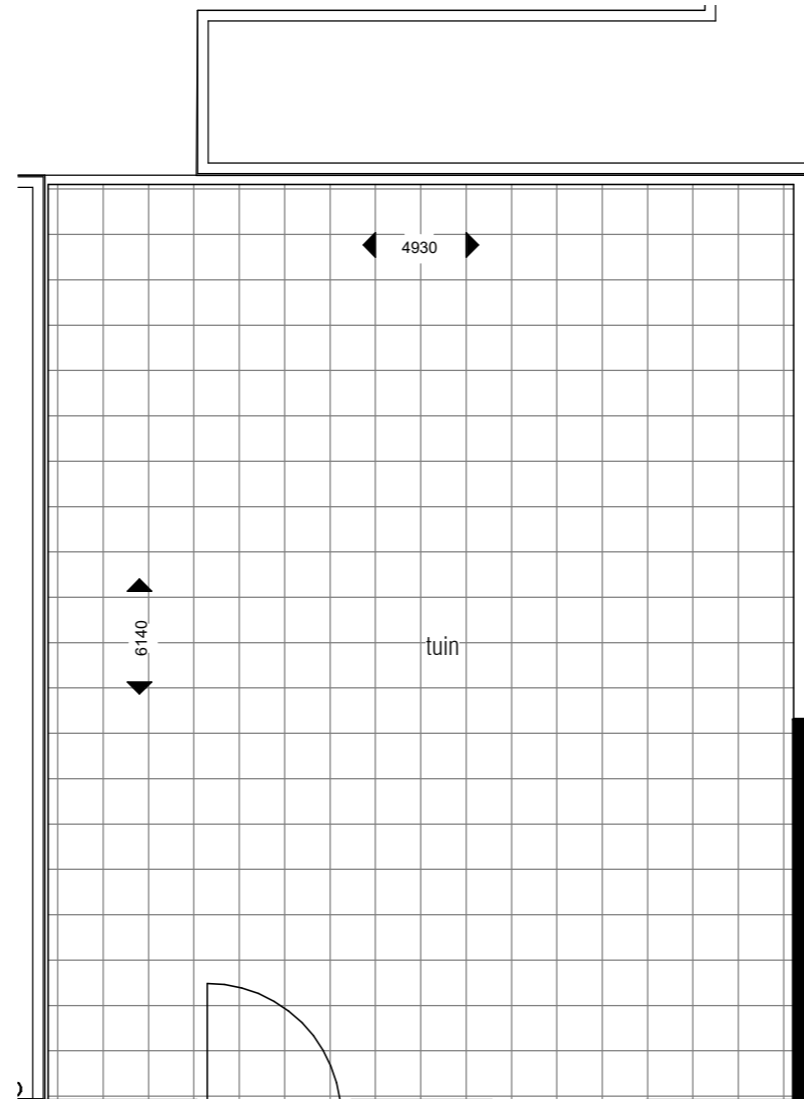


Bwnr:29 1e verdieping
1:50



voorgevel
1:100

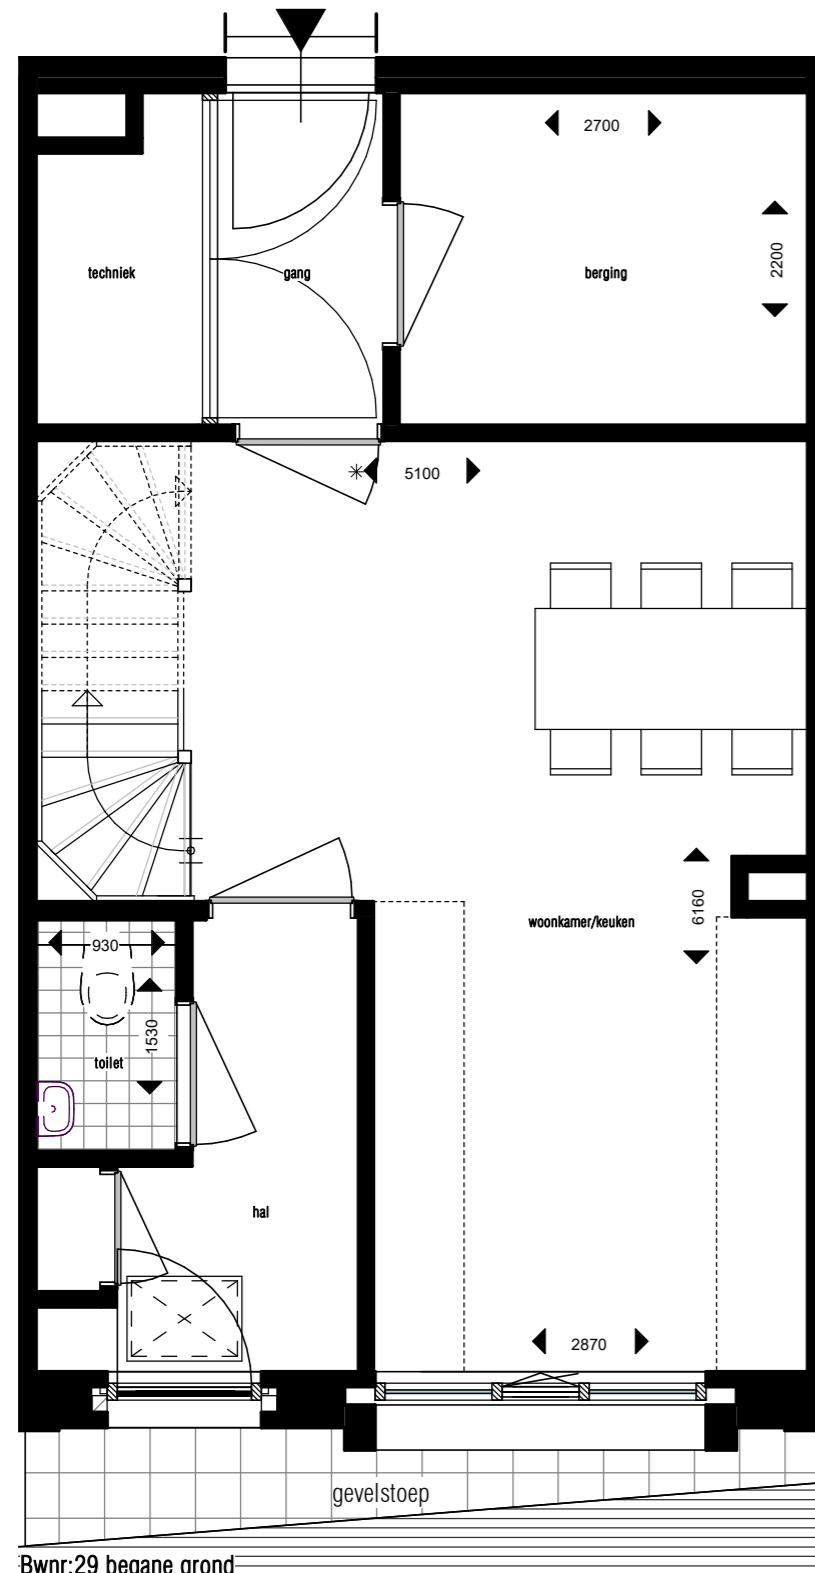

Bwnr:29 begane grond
1:50

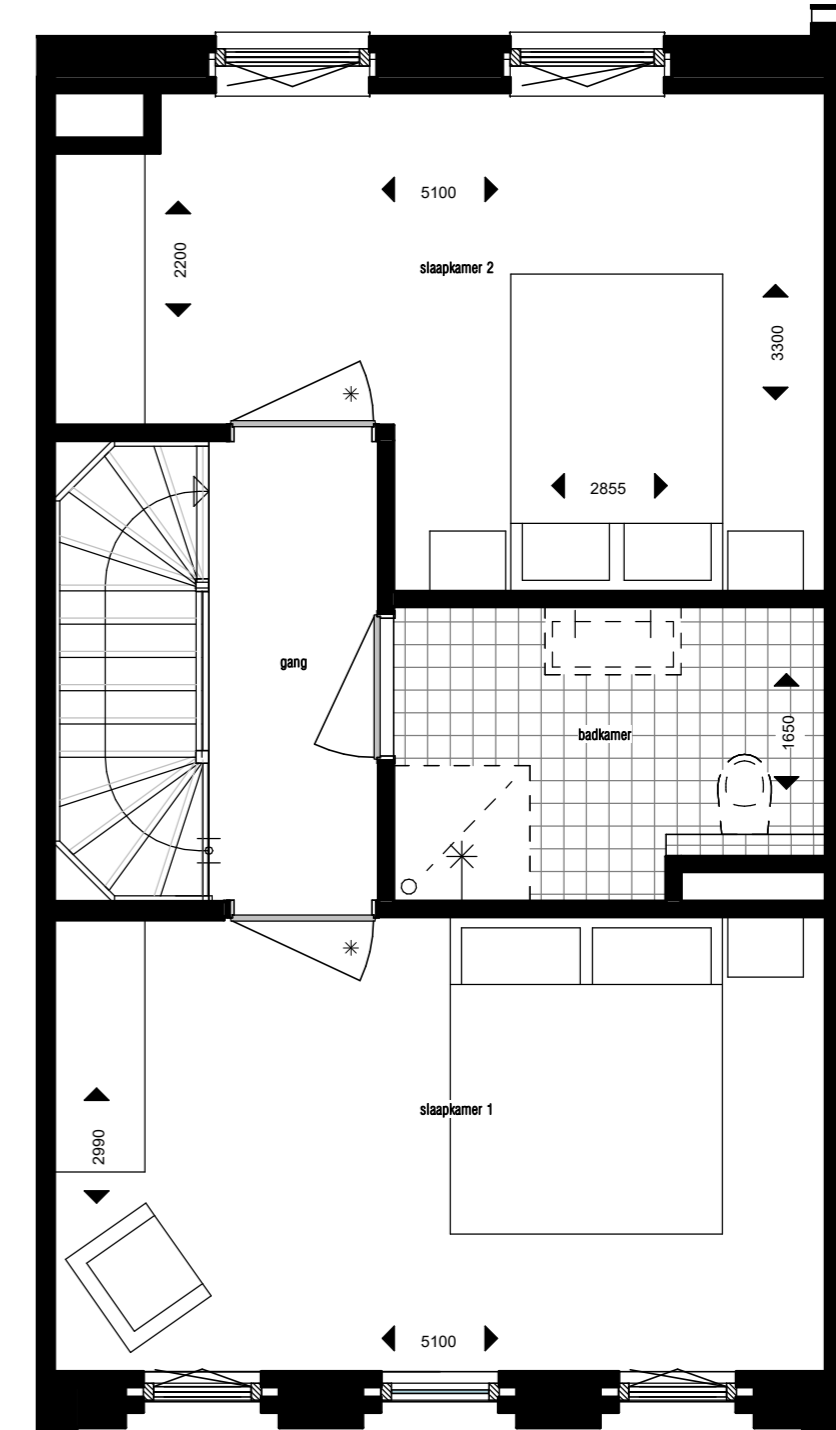

Bwnr:29 2e verdieping
1:50

Deze tekeningen zijn geen contractstukken. Aan deze tekeningen kunnen geen rechten worden ontleend.



Formaat
A2
Schaal
As indicated

Project
Stroom - Utrecht
Opdrachtgever
Klaassen Groep B.V.

Datum
26-11-2018
Tekeningnummer
Bwnr 29 - type 2