

STROOM OVER VAN
STROOM

HERENHUIS
TYPE: WONEN OP VERDIEPING



BOUWNUMMER:


30





STROOM OVER VAN STROOM

Ligging bouwnummer 30



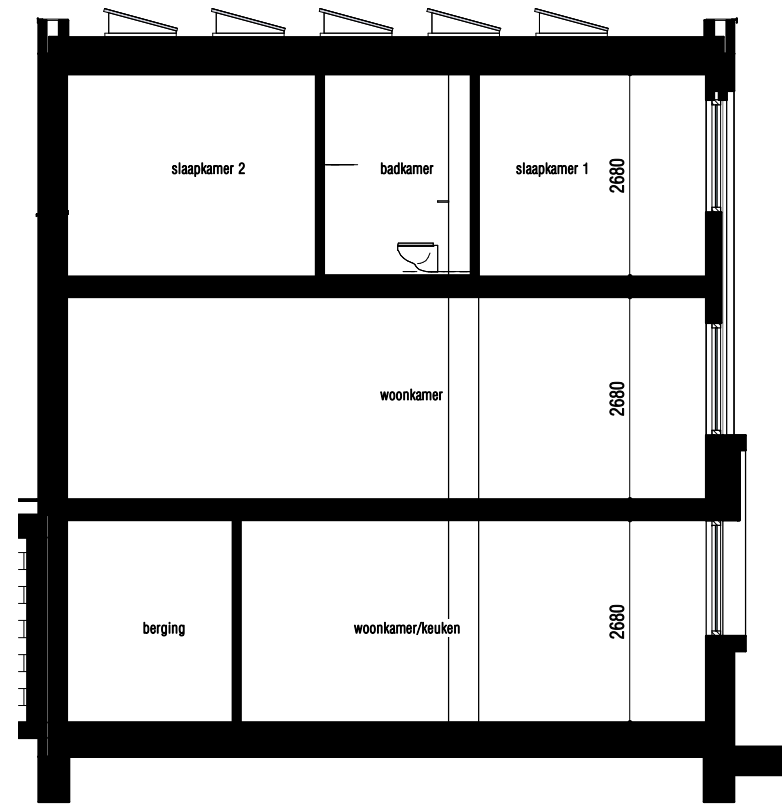


doorsnede
1:100

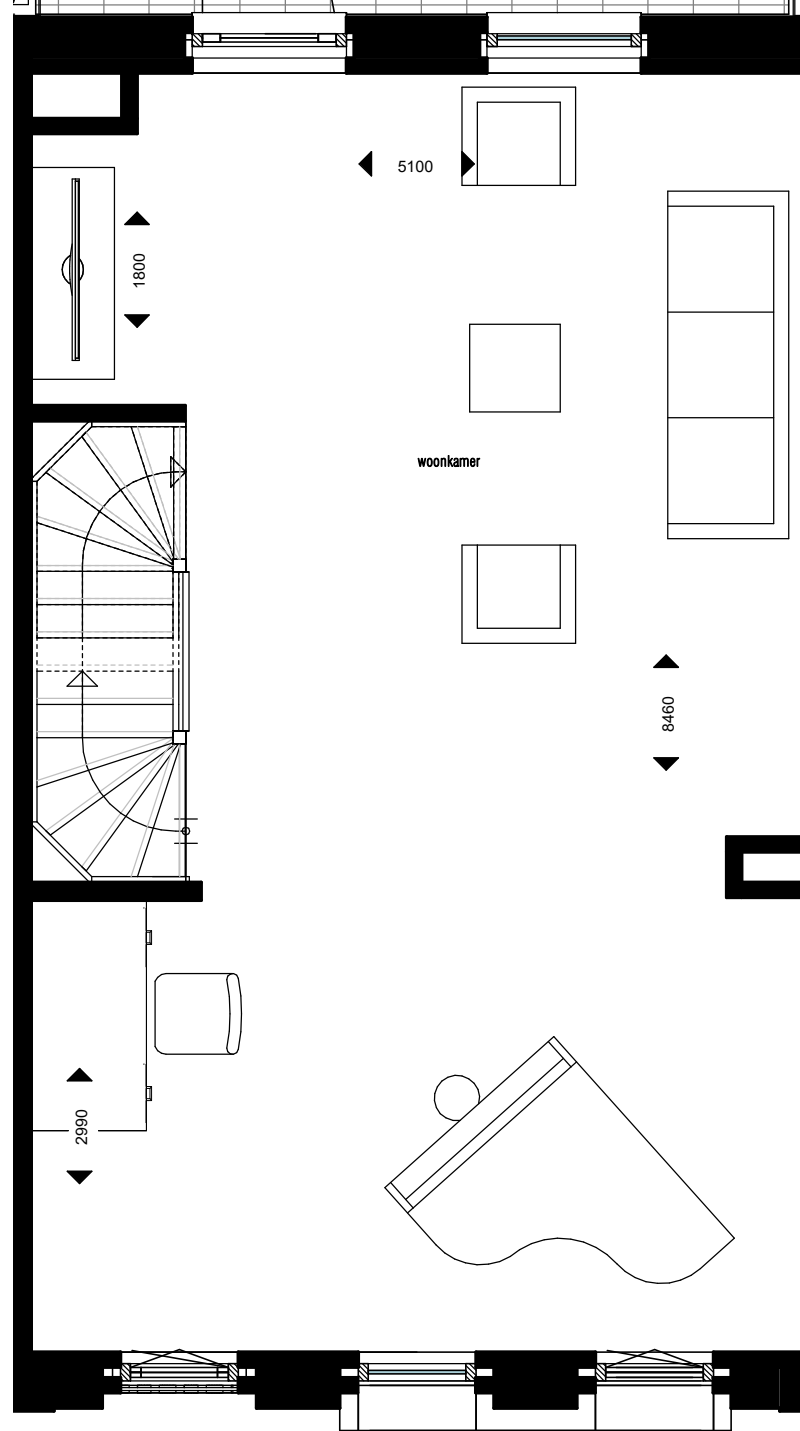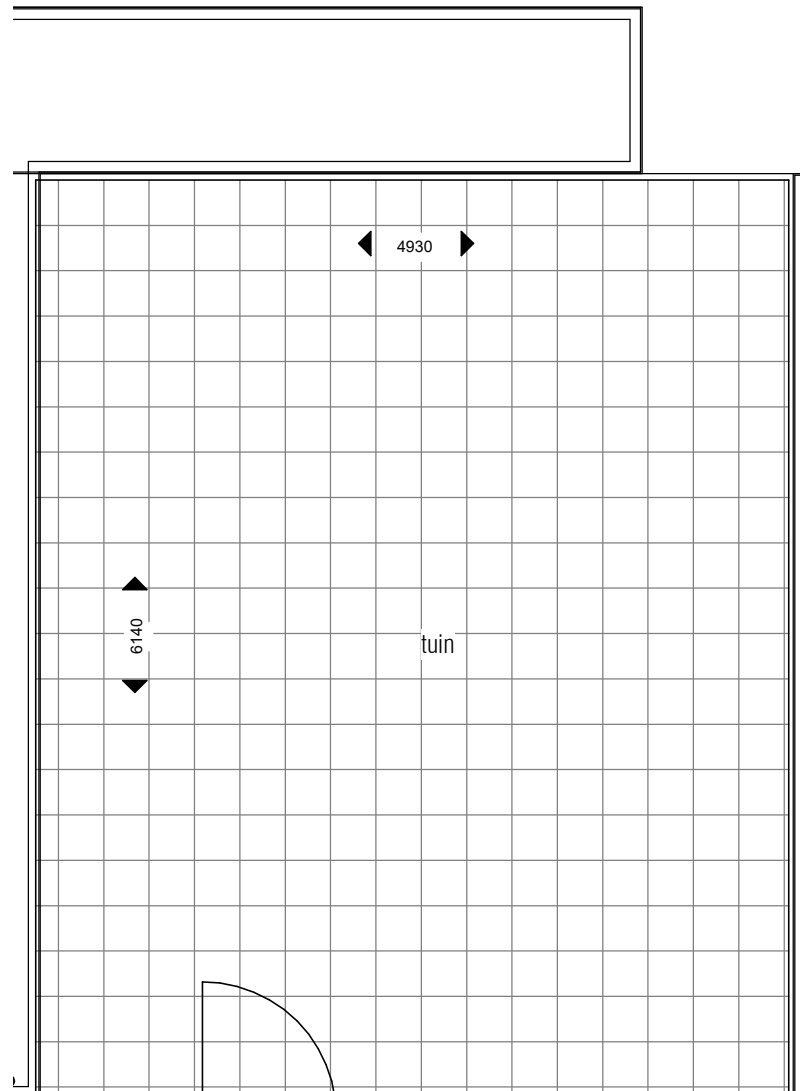


Bwnr:30 1e verdieping
1:50



voorgevel
1:100

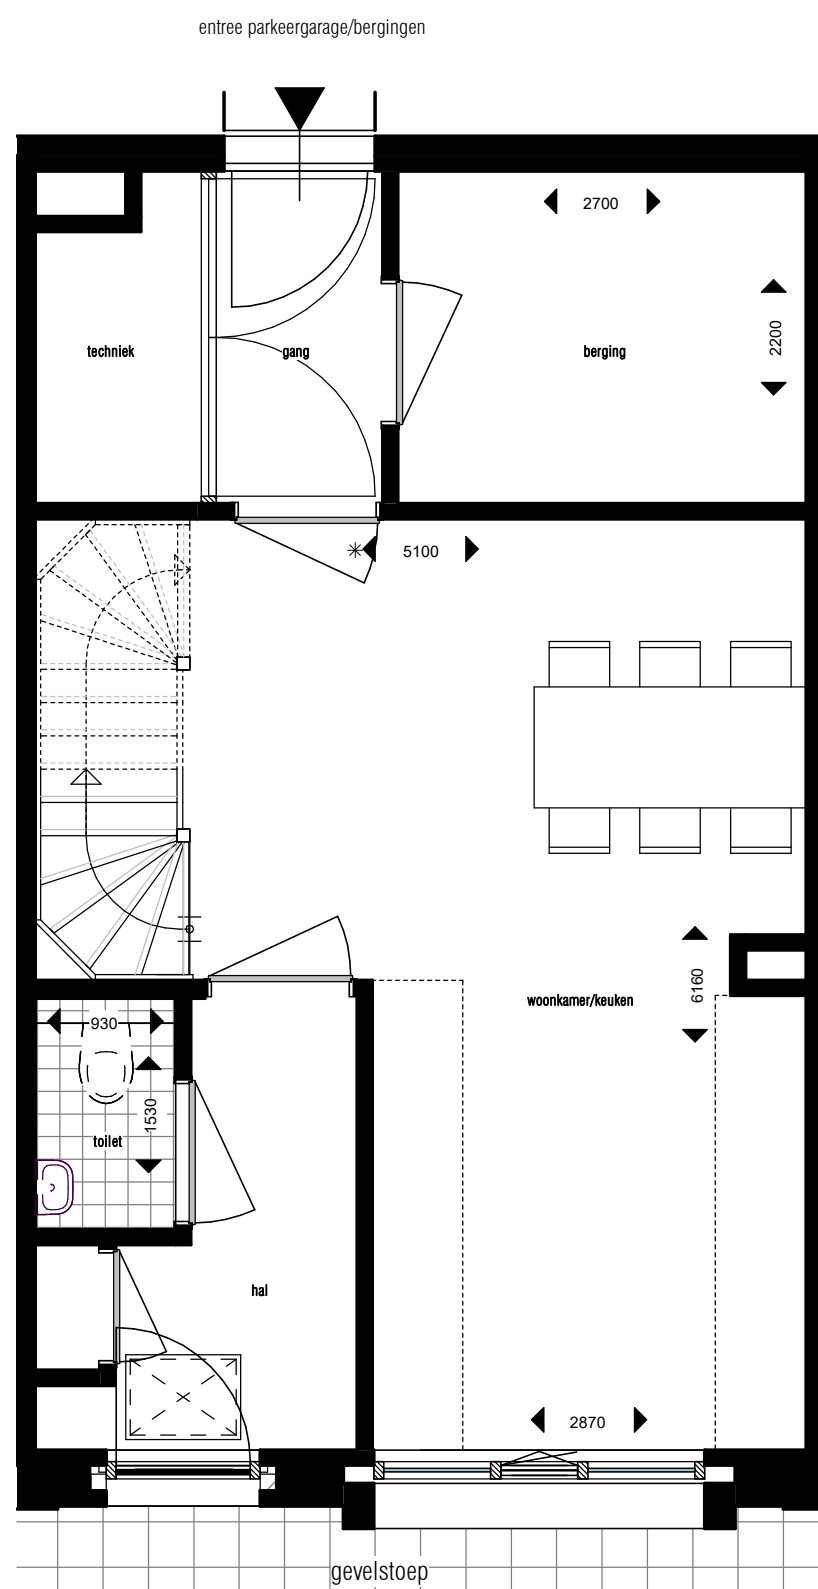

Bwnr:30 begane grond
1:50

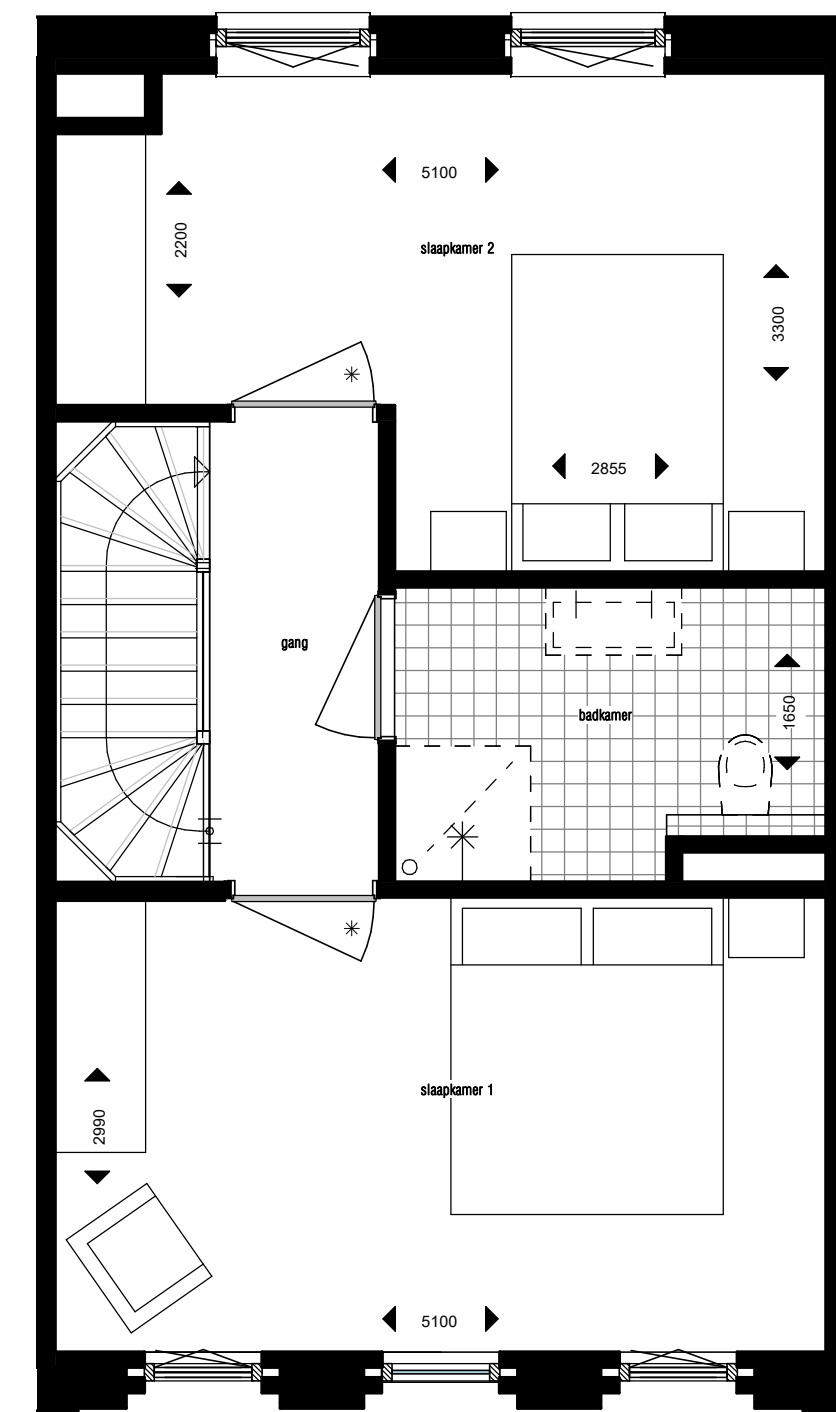

Bwnr:30 2e verdieping
1:50

Deze tekeningen zijn geen contractstukken. Aan deze tekeningen kunnen geen rechten worden ontleend.



Formaat
A2
Schaal
As indicated

Project
Stroom - Utrecht
Opdrachtgever
Klaassen Groep B.V.

Datum
26-11-2018
Tekeningnummer
Bwnr 30 - type 2