

STROOM OVER VAN  
**STROOM**



**HERENHUIS**  
TYPE: WONEN OP VERDIEPING



BOUWNUMMER:


**32**



# STROOM OVER VAN STROOM



Ligging bouwnummer 32



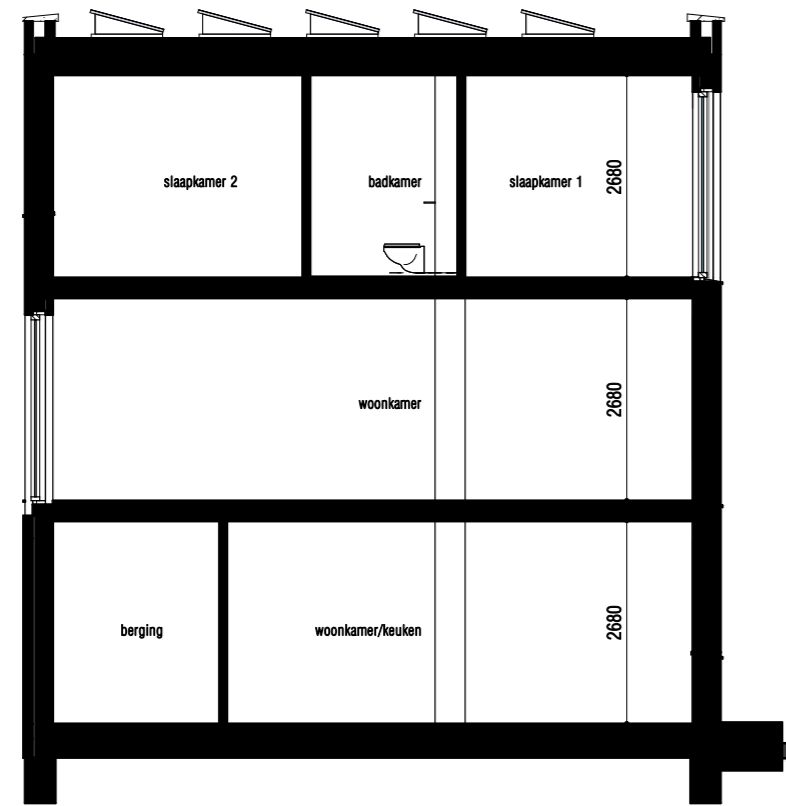

doorsnede  
1:100


entree parkeergarage/bergingen

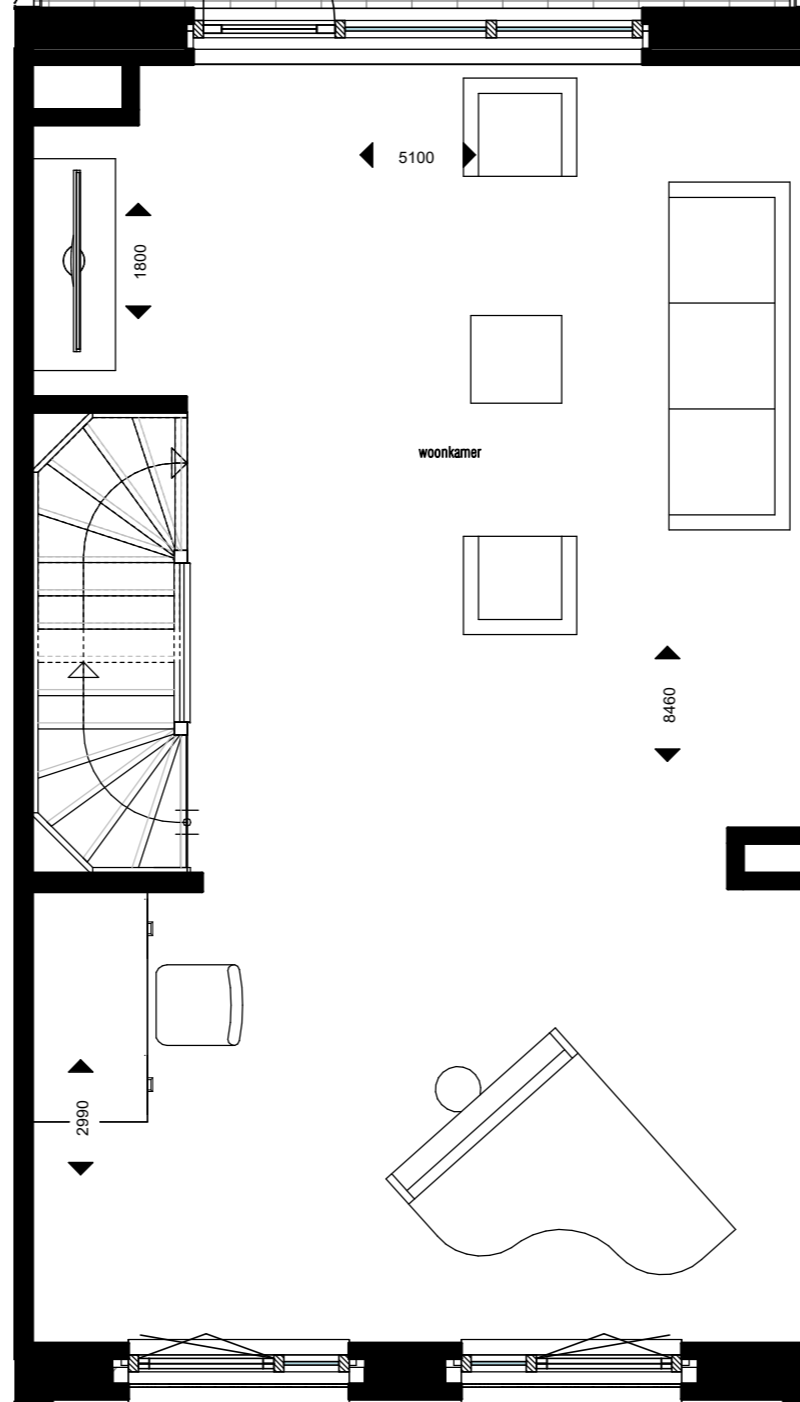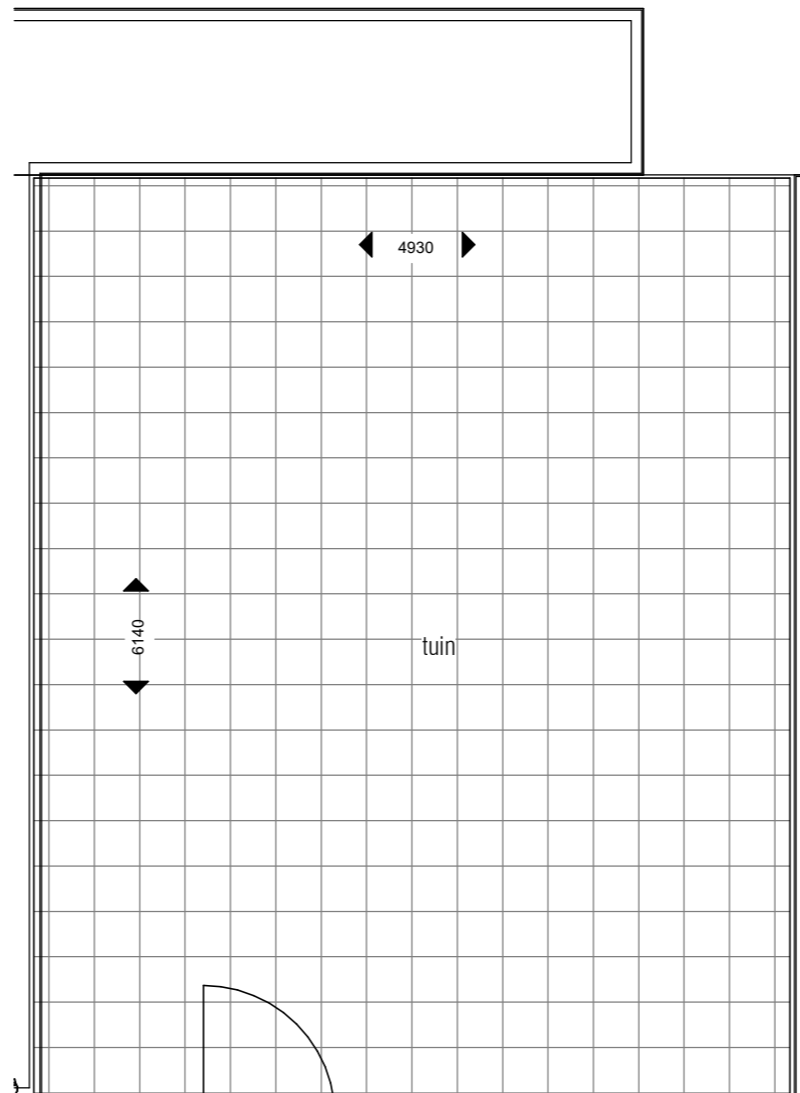


Bwnr:32 1e verdieping  
1:50



voorgevel  
1:100

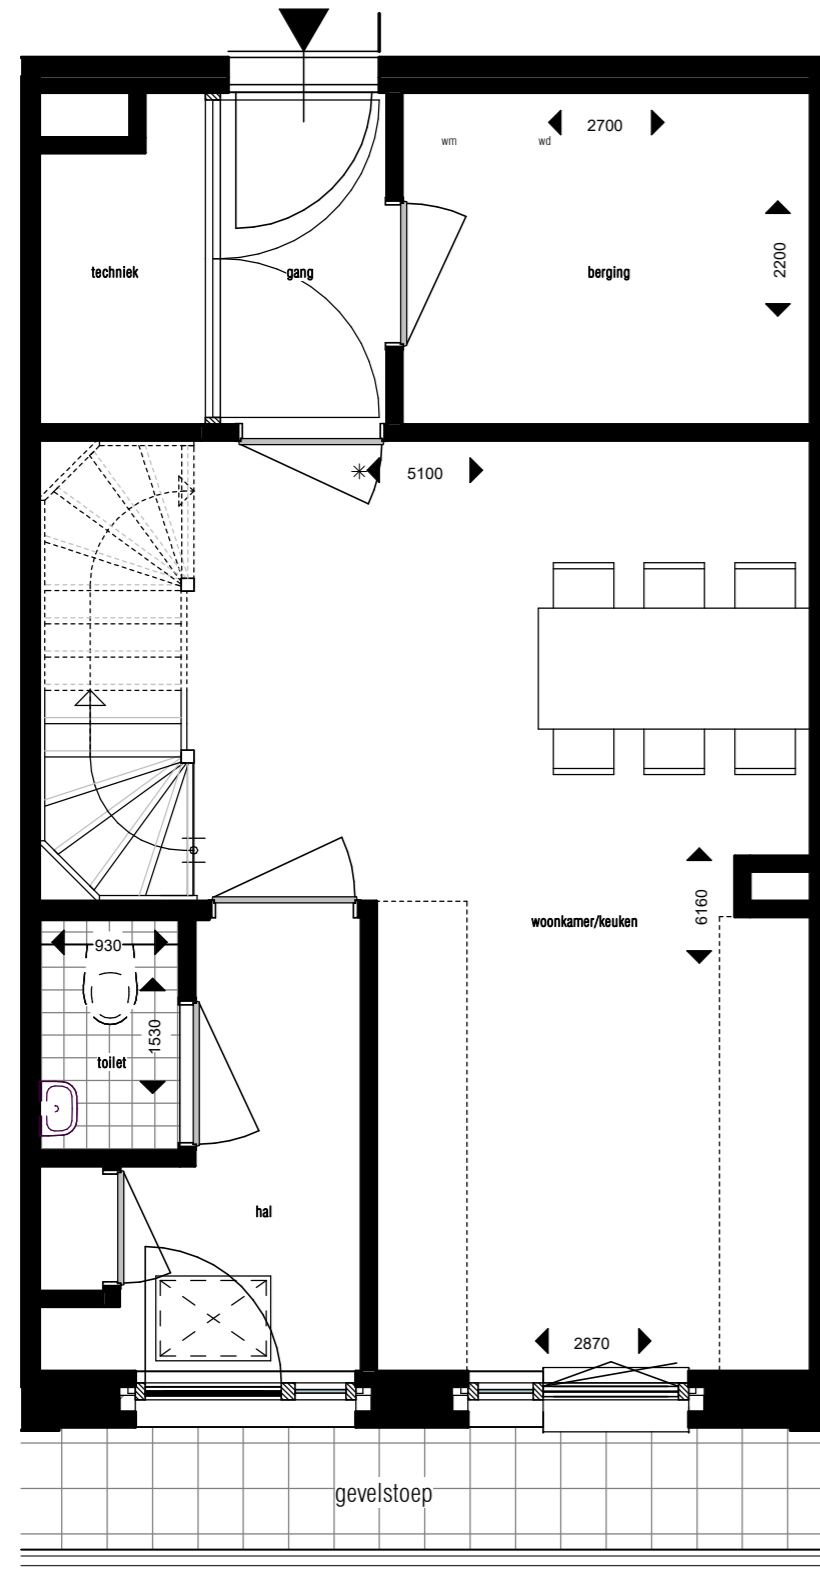

Bwnr:32 begane grond  
1:50

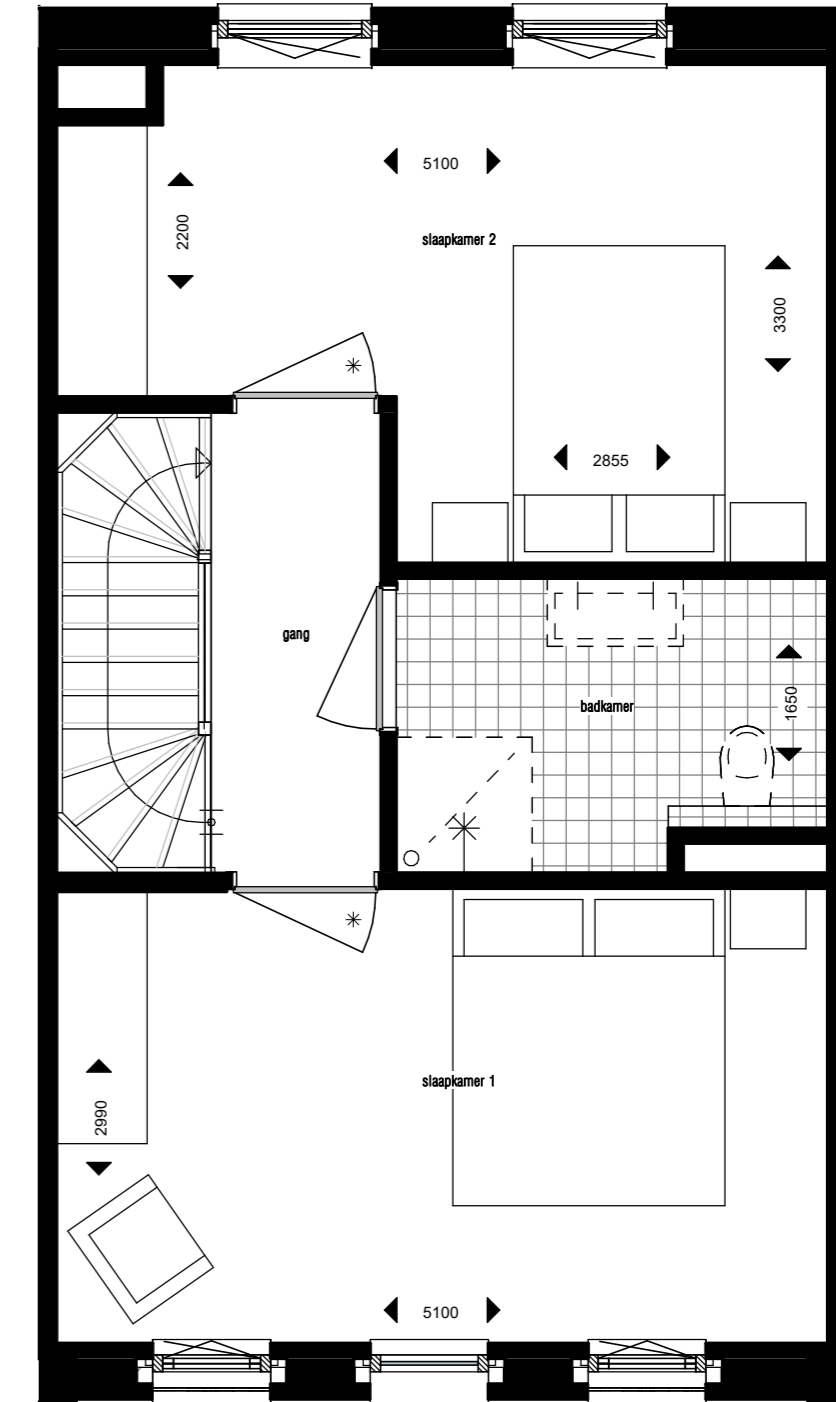

Bwnr:32 2e verdieping  
1:50

Deze tekeningen zijn geen contractstukken. Aan deze tekeningen kunnen geen rechten worden ontleend.



Formaat  
A2  
Schaal  
As indicated

Project  
Stroom - Utrecht  
Opdrachtgever  
Klassen Groep B.V.

Datum  
26-11-2018  
Tekeningnummer  
Bwnr 32 - type 2