

STROOM OVER VAN
STROOM

HERENHUIS
TYPE: SPLIT-LEVEL



BOUWNUMMER:


45




STROOM OVER VAN STROOM

Ligging bouwnummer 45




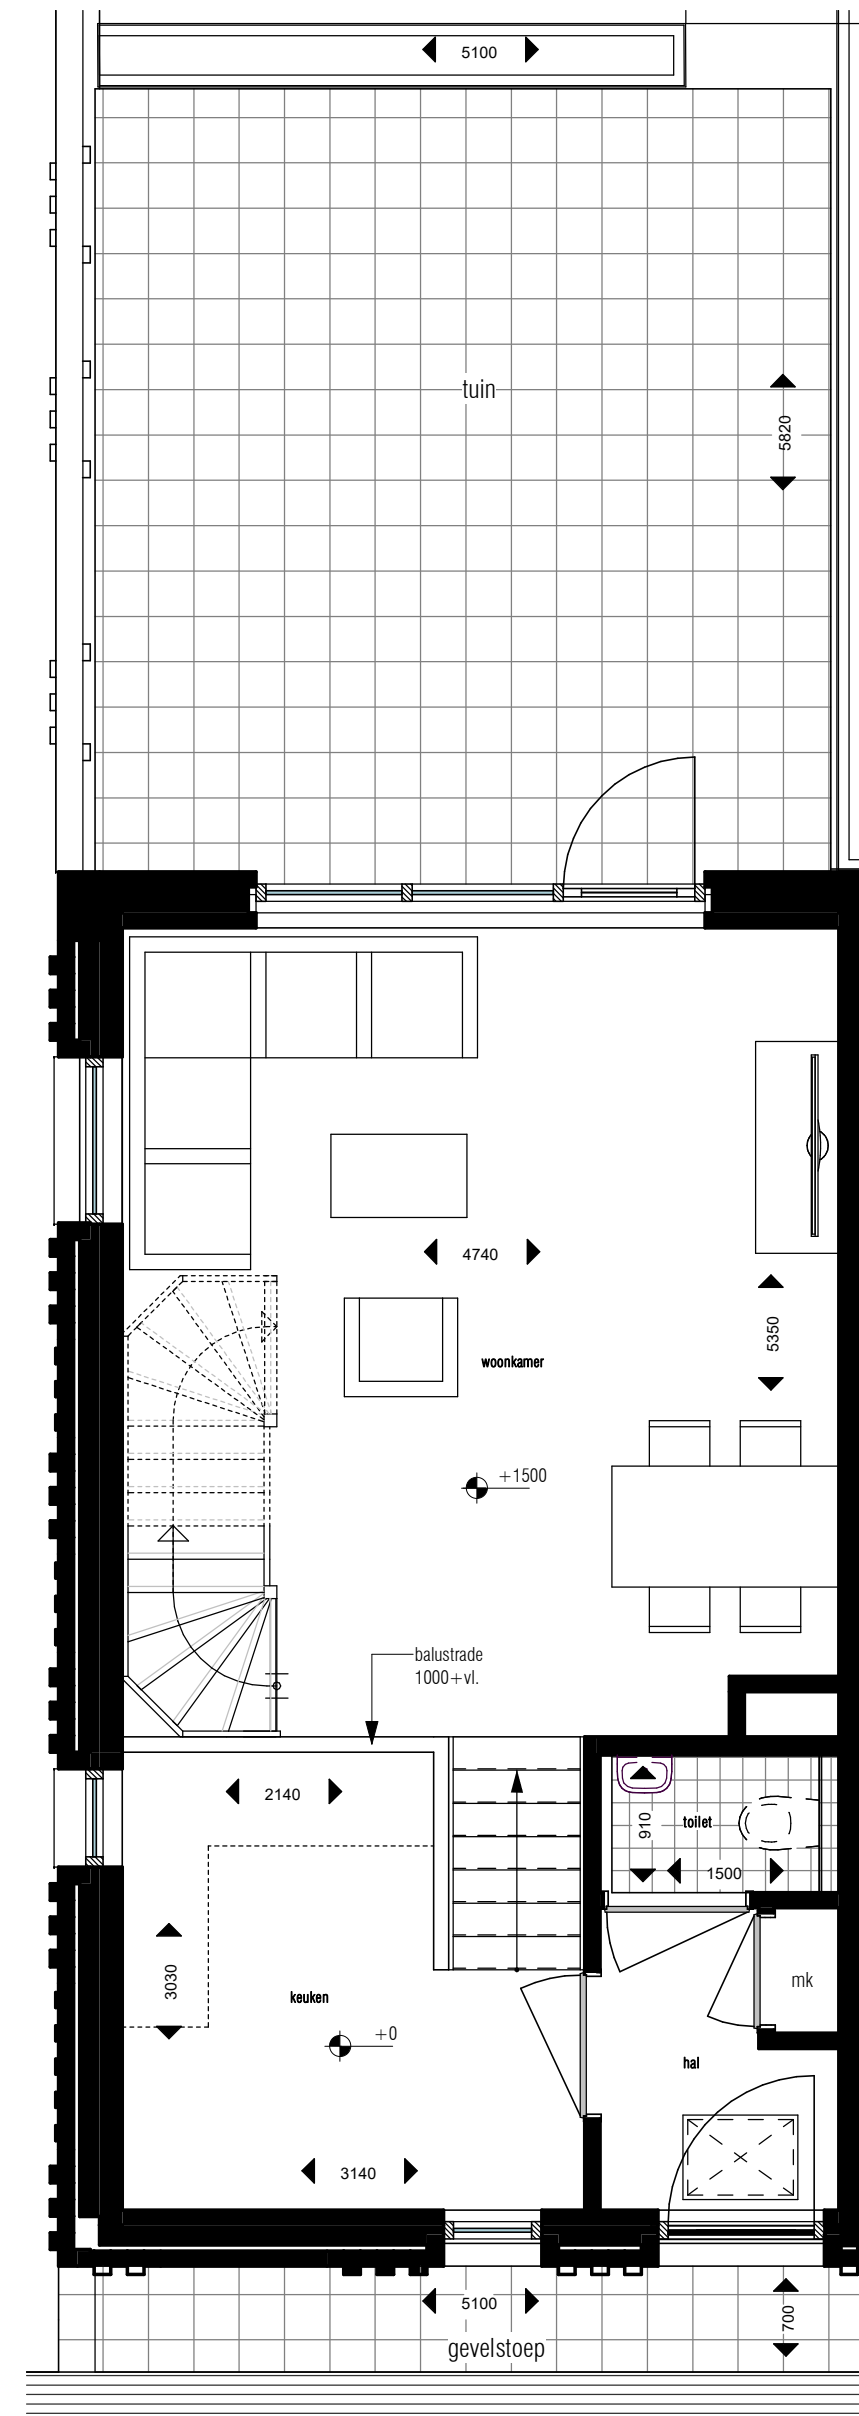

Bwnr:45 begane grond
1:50

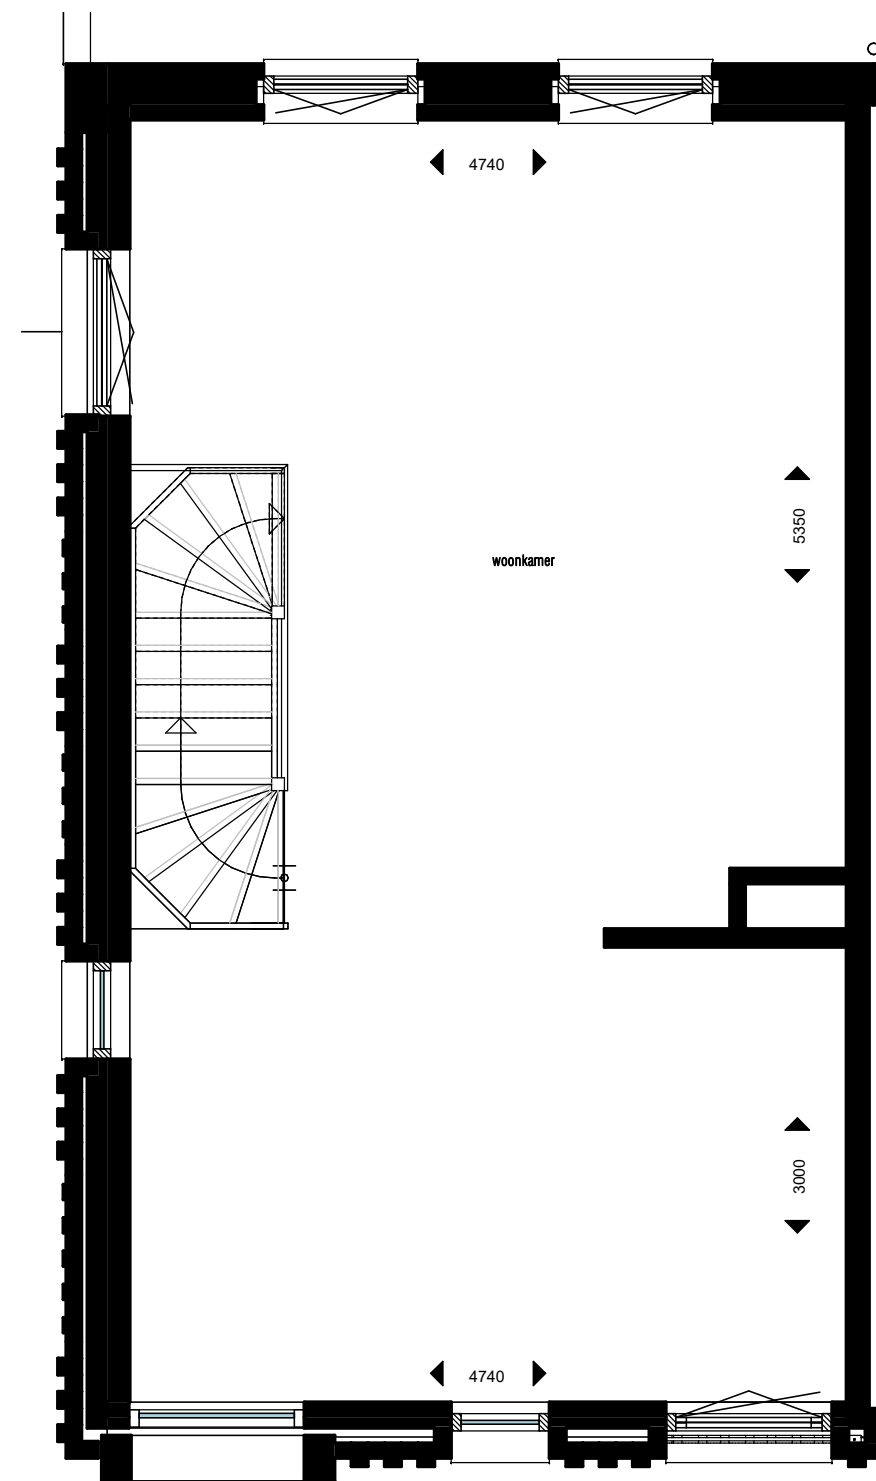


Bwnr:45 1e verdieping
1:50

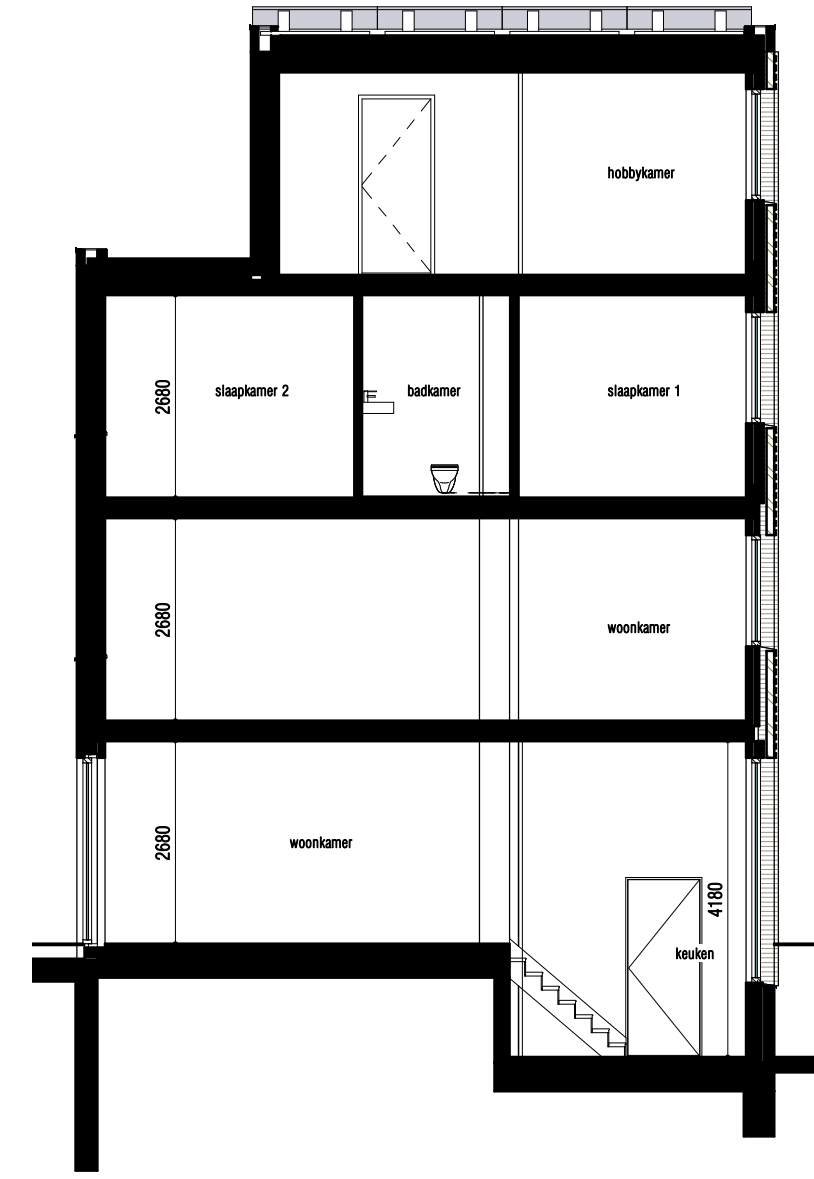

doorsnede
1:100




voorgevel
1:100

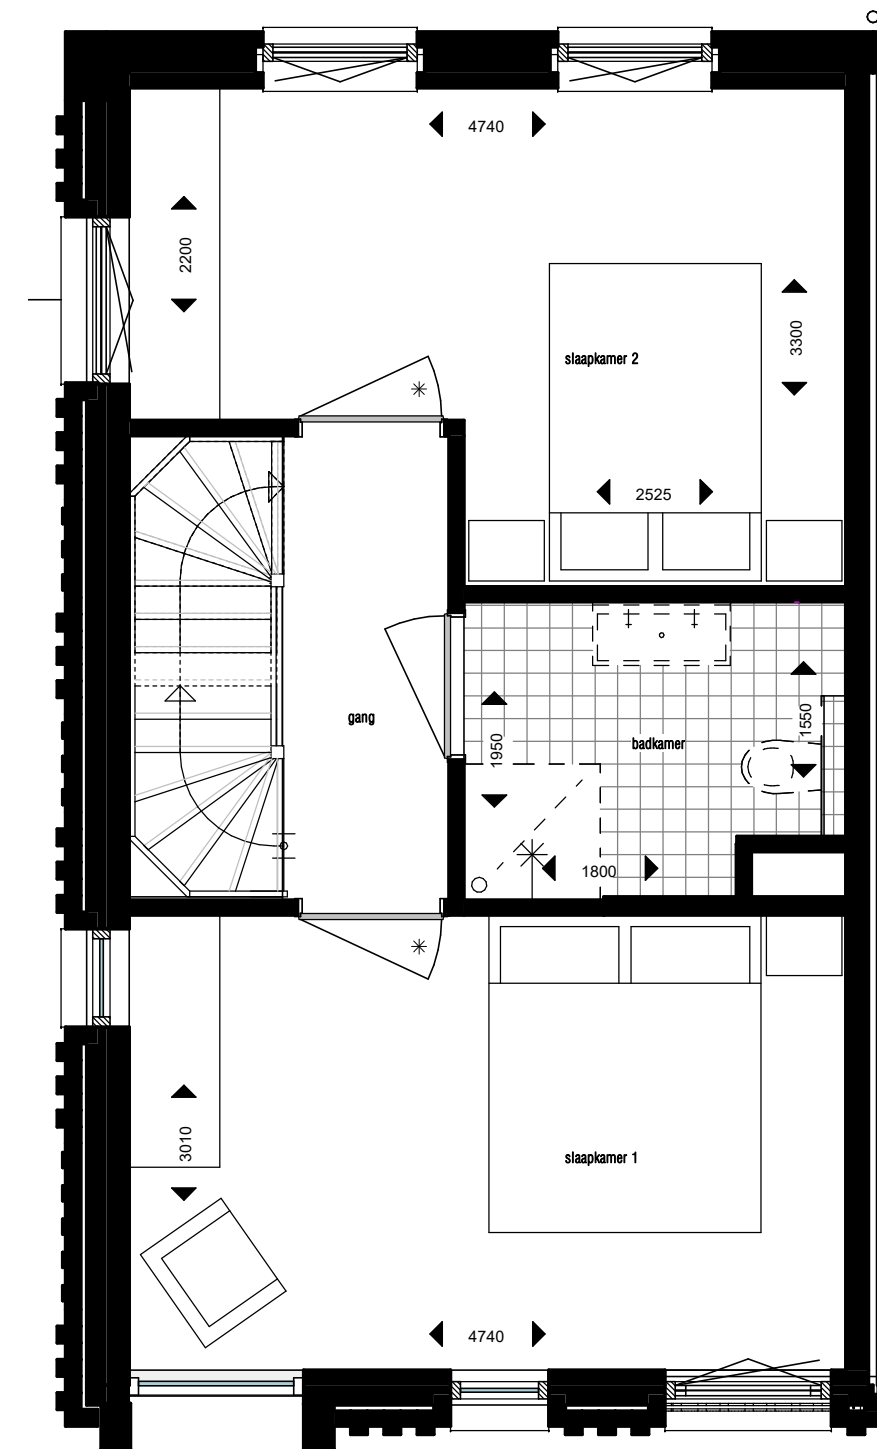

Bwnr:45 2e verdieping
1:50

Deze tekeningen zijn geen contractstukken. Aan deze tekeningen kunnen geen rechten worden ontleend.

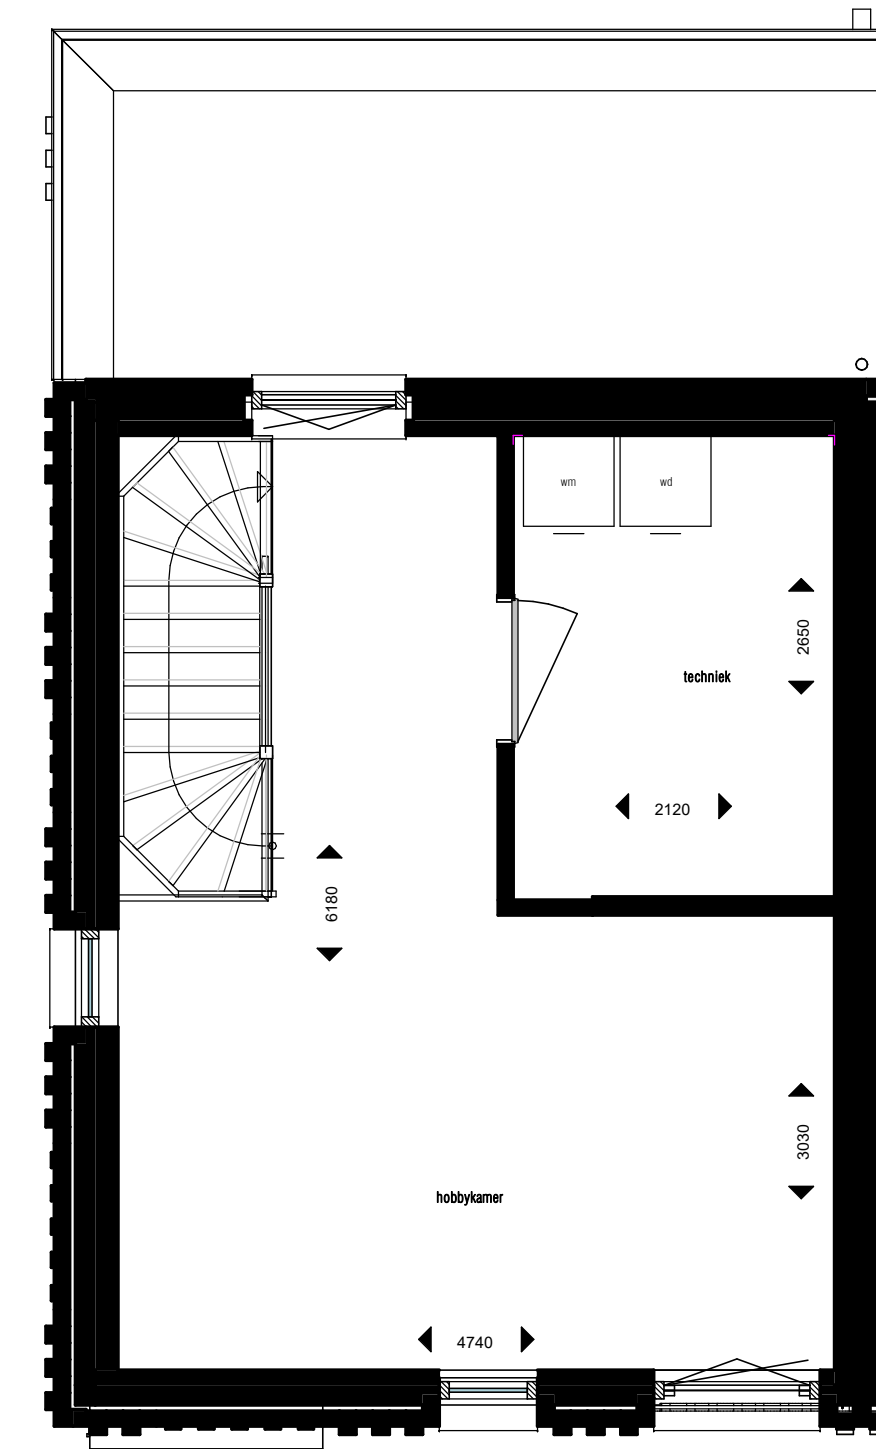

Bwnr:45 3e verdieping
1:50

KOW

Formaat
A2+
Schaal
As indicated

Project
Stroom - Utrecht
Opdrachtgever
Klassen Groep B.V.

Datum
26-11-2018
Tekeningnummer
Bwnr 45 - type 9