

STROOM OVER VAN
STROOM

HERENHUIS

TYPE: WONEN OP VERDIEPING



BOUWNUMMER:


34




STROOM OVER VAN STROOM

Ligging bouwnummer 34




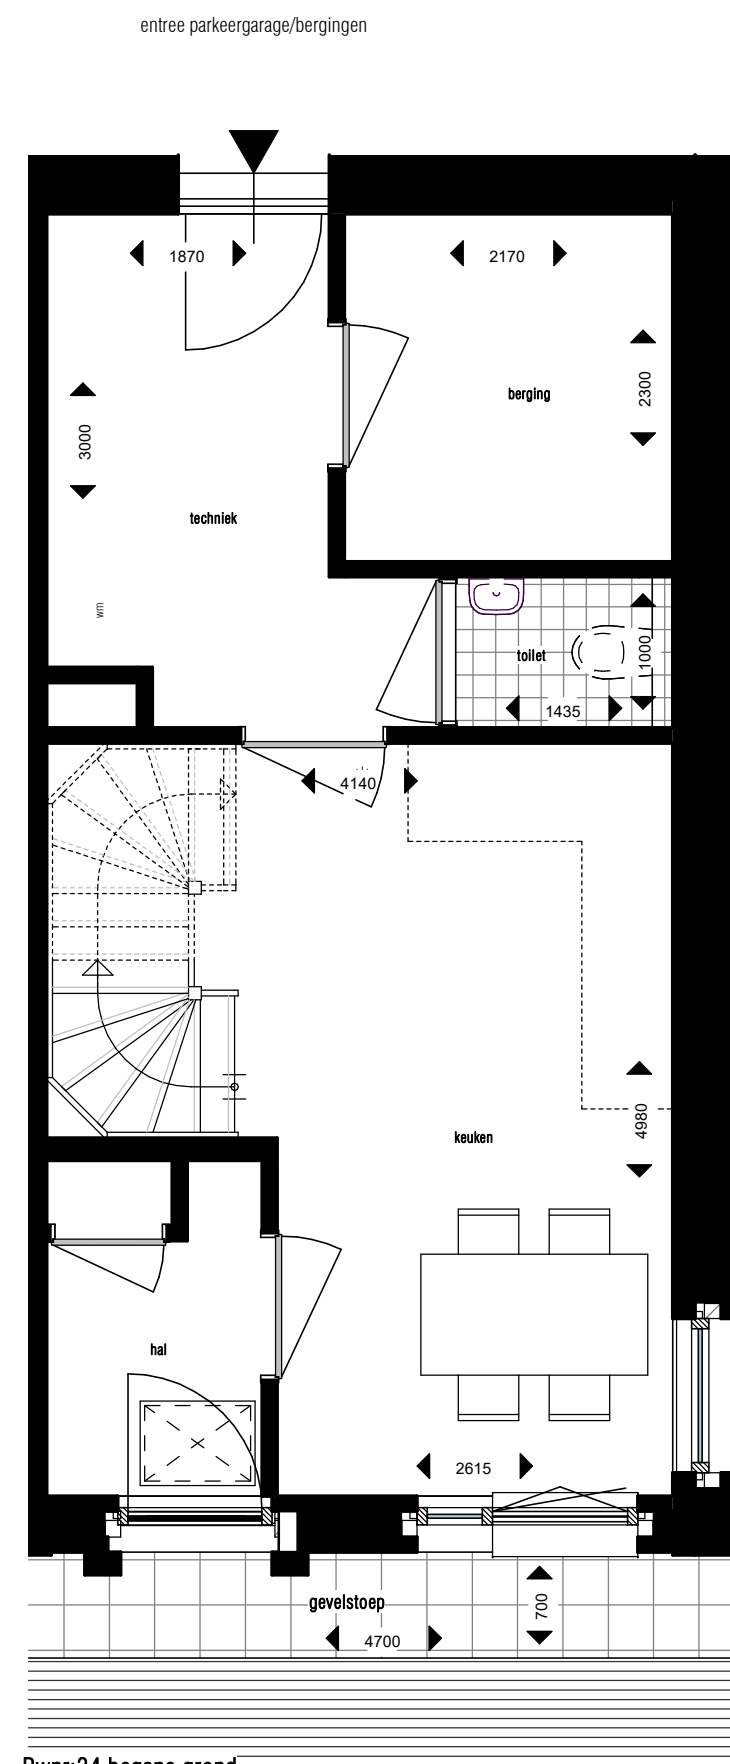


Bwnr:34 begane grond
1:50

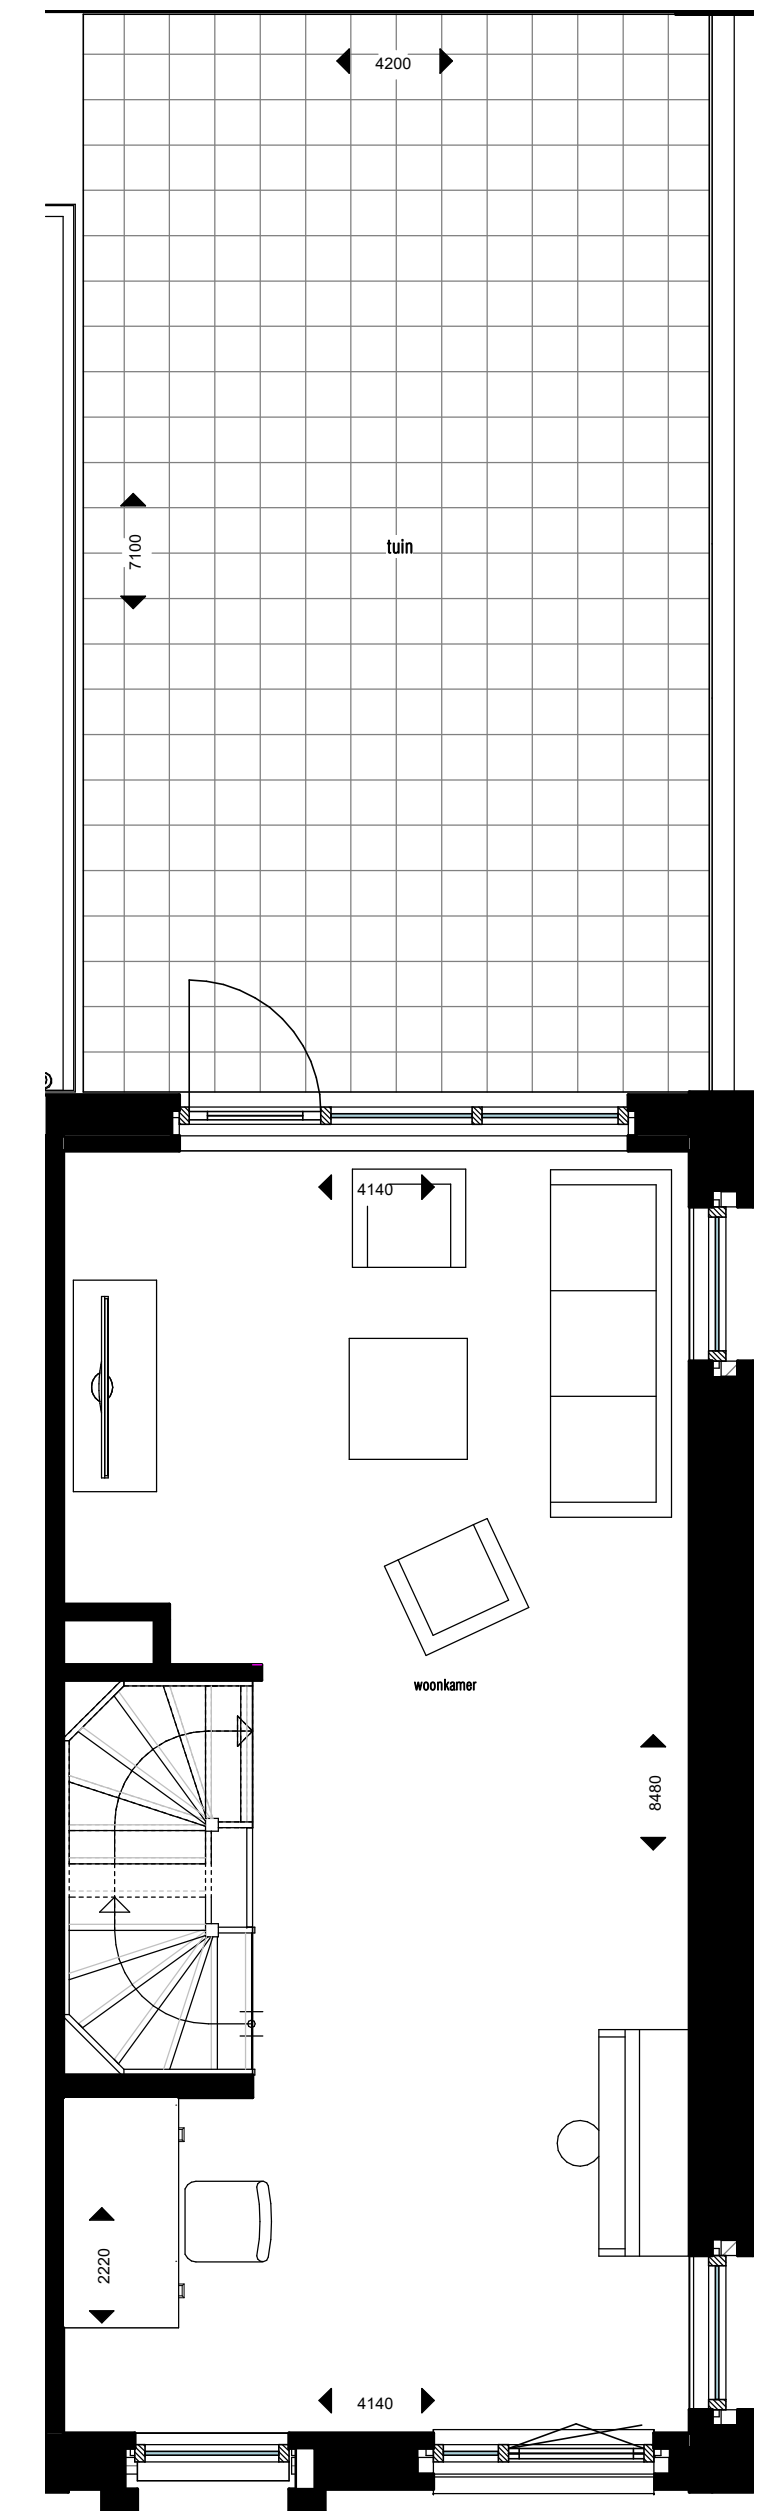

Bwnr:34 1e verdieping
1:50

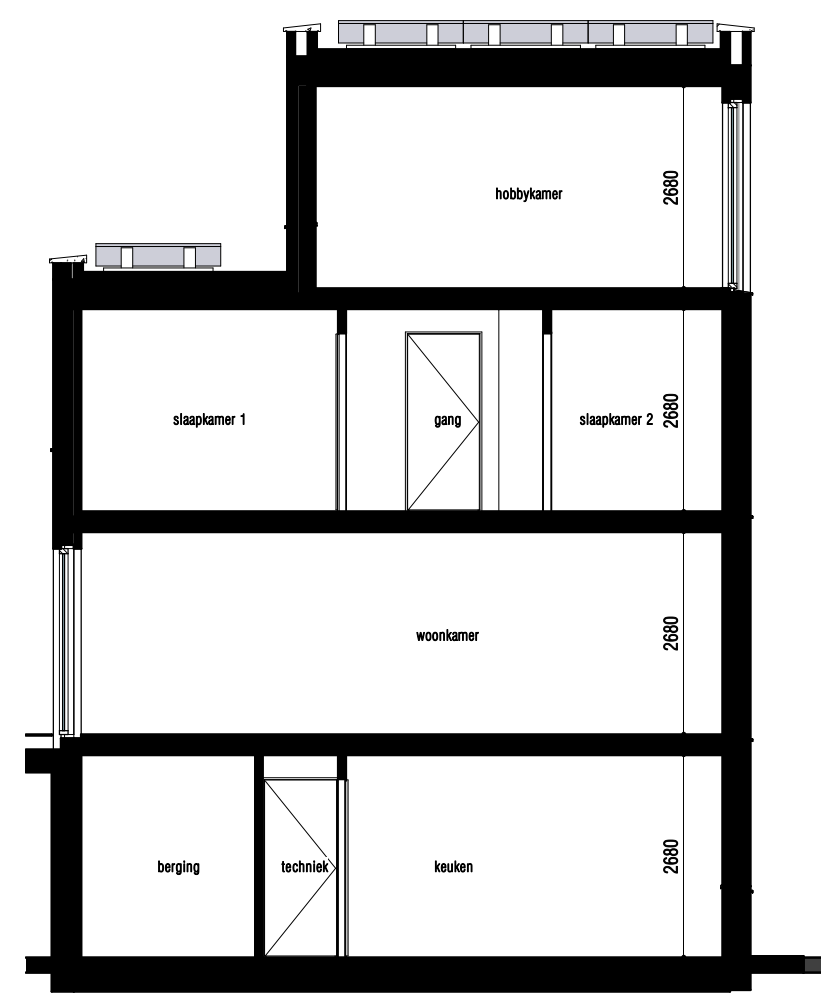


doorsnede
1:100

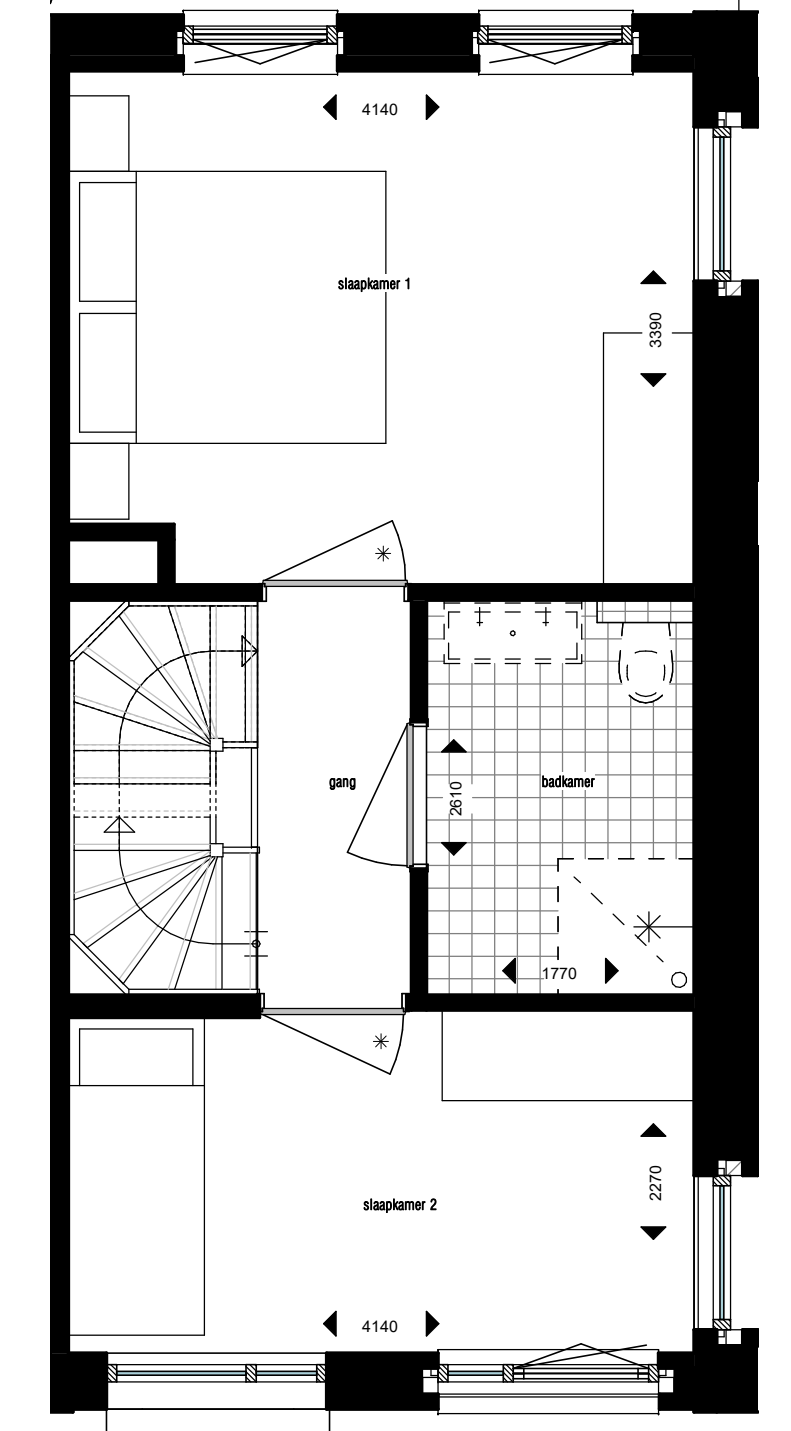

Bwnr:34 2e verdieping
1:50



voorgevel
1:100

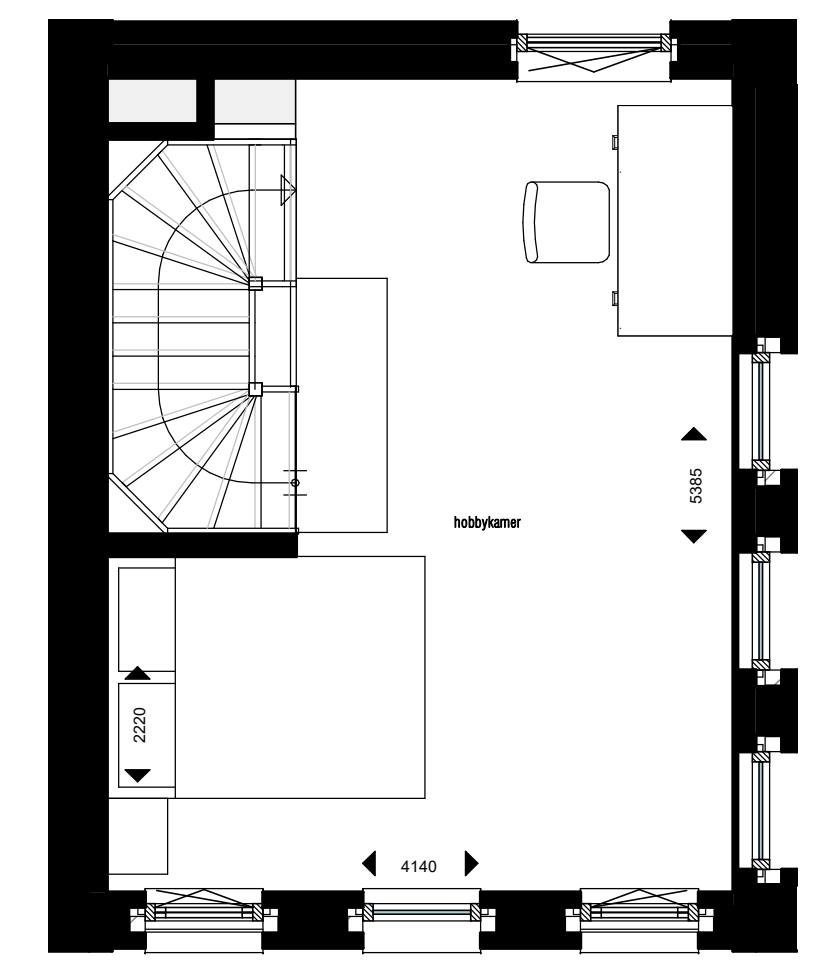

Bwnr:34 3e verdieping
1:50

Deze tekeningen zijn geen contractstukken. Aan deze tekeningen kunnen geen rechten worden ontleend.



Formaat
A2+
Schaal
As indicated

Project
Stroom - Utrecht
Opdrachtgever
Klassen Groep B.V.

Datum
26-11-2018
Tekeningnummer
Bwnr 34 - type 6