

STROOM OVER VAN  
**STROOM**

**HERENHUIS**

TYPE: WONEN OP VERDIEPING



BOUWNUMMER:

**35**






# STROOM OVER VAN STROOM


Ligging bouwnummer 35




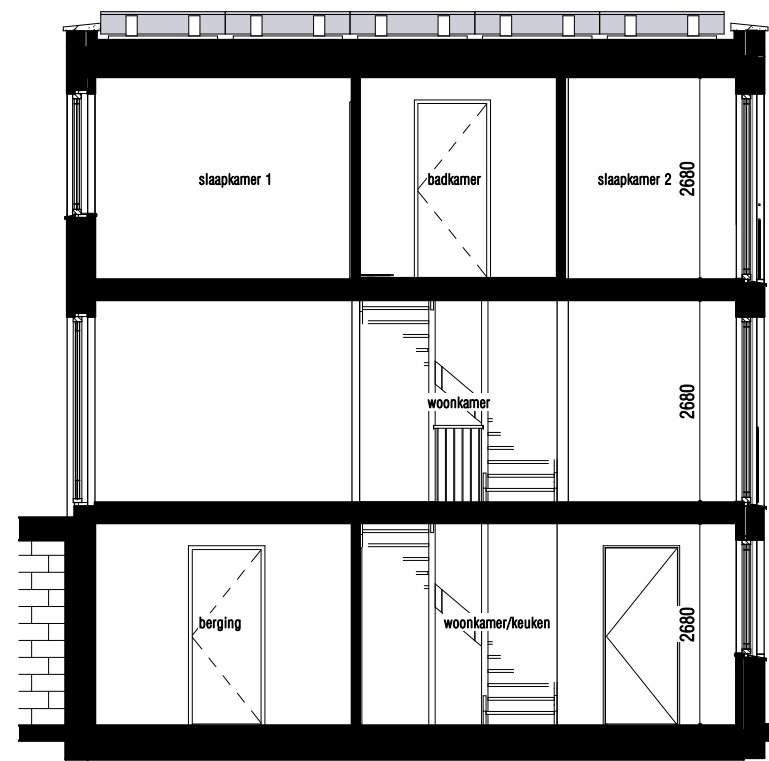


doorsnede  
1:100

entree parkeergarage bergingen

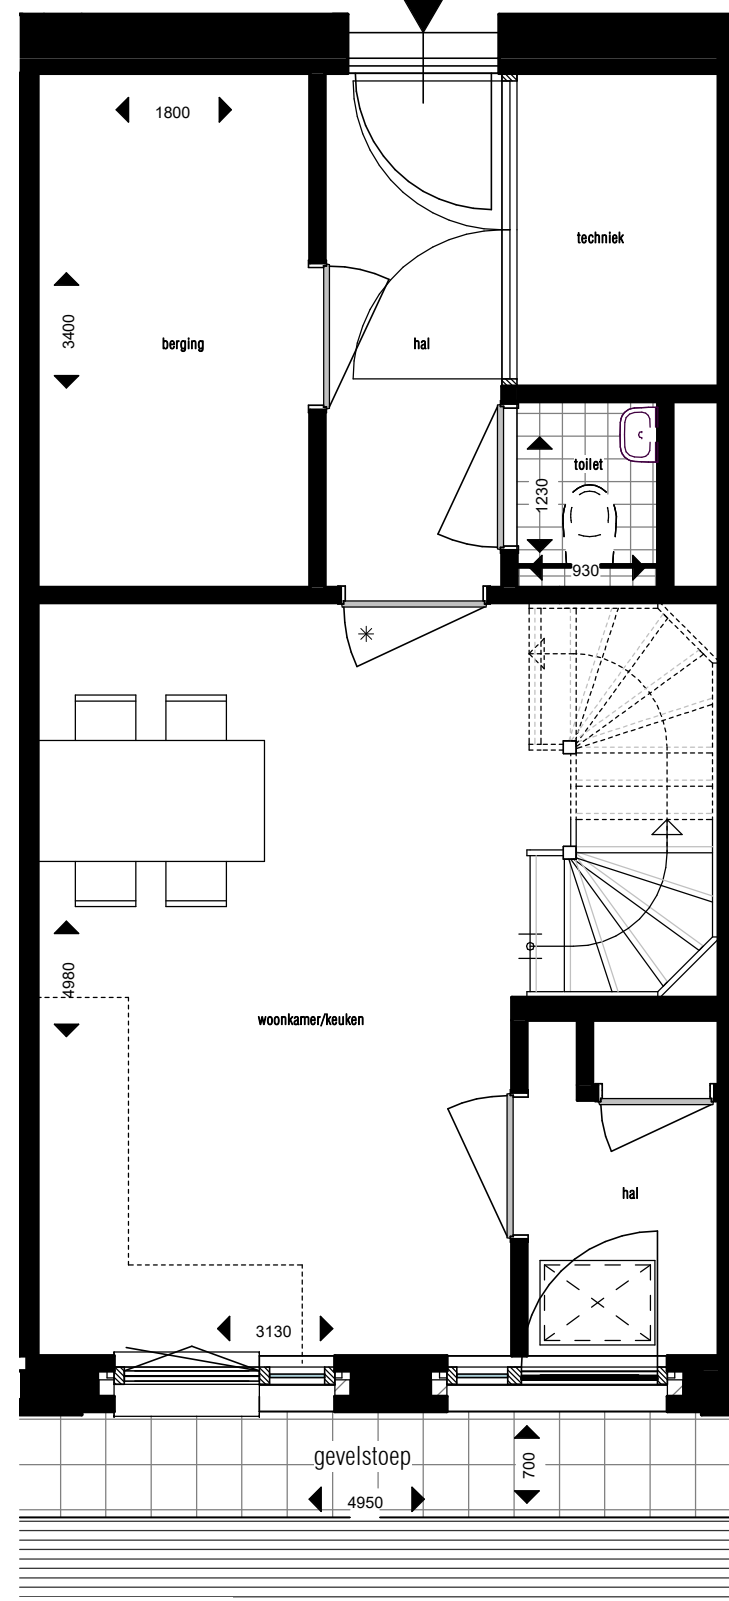


Bwnr:35 begane grond  
1:50

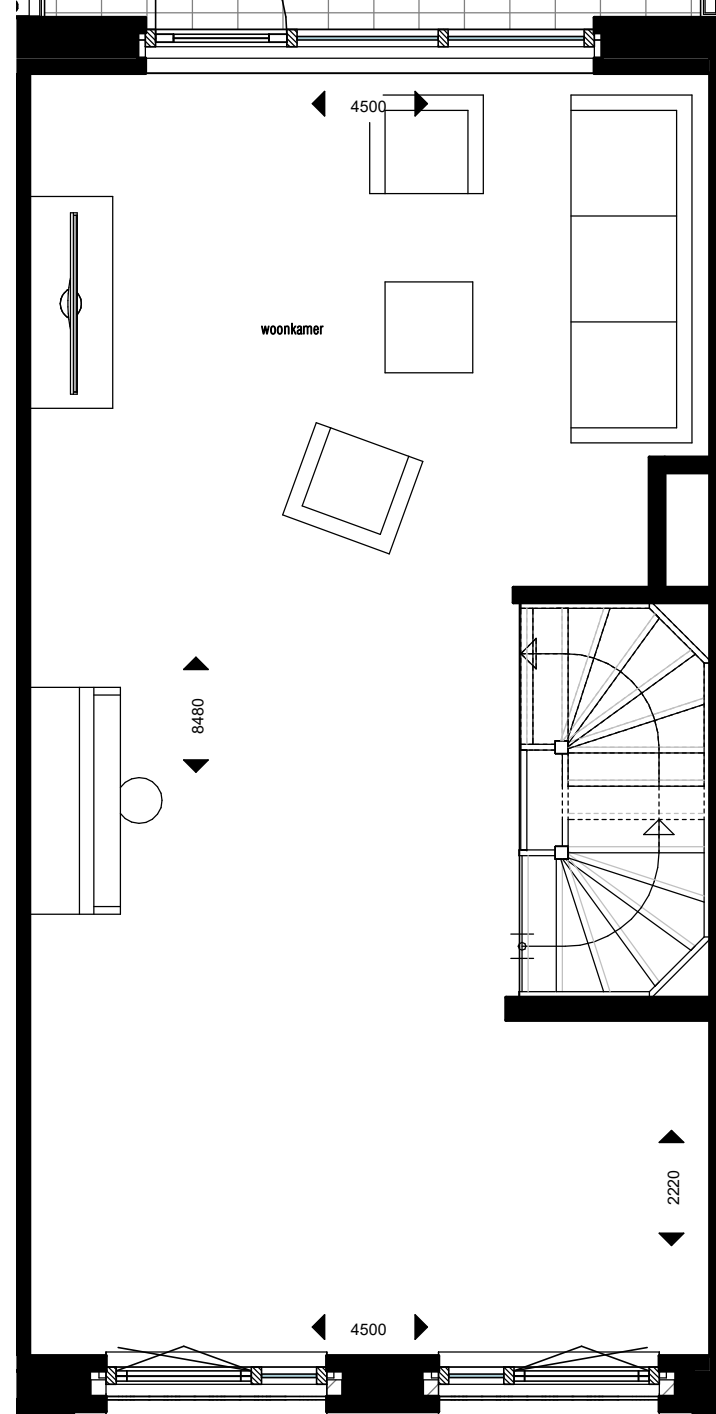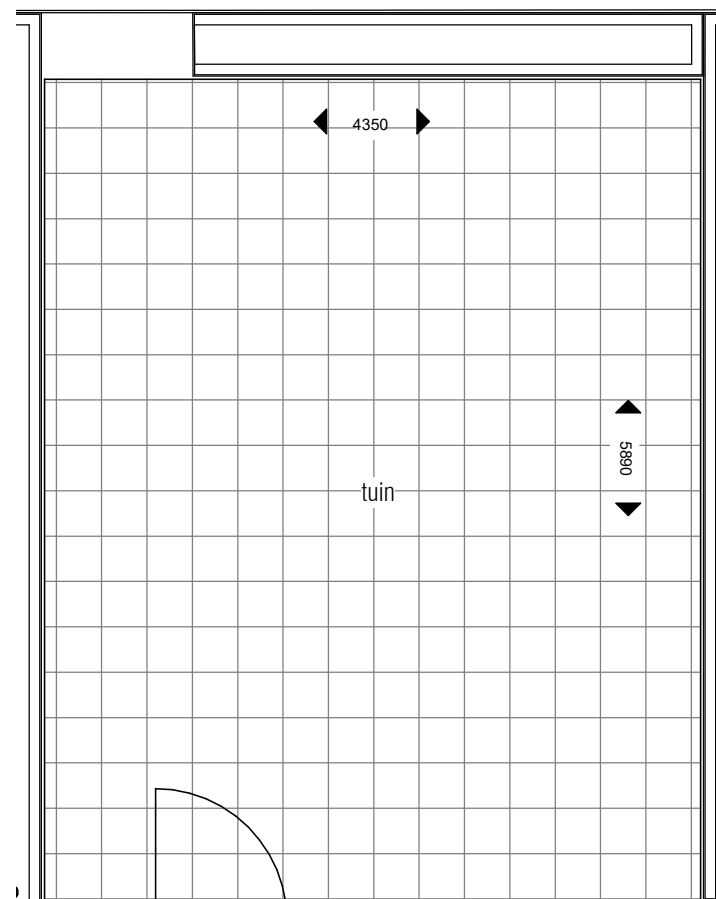

Bwnr:35 1e verdieping  
1:50



voorgevel  
1:100

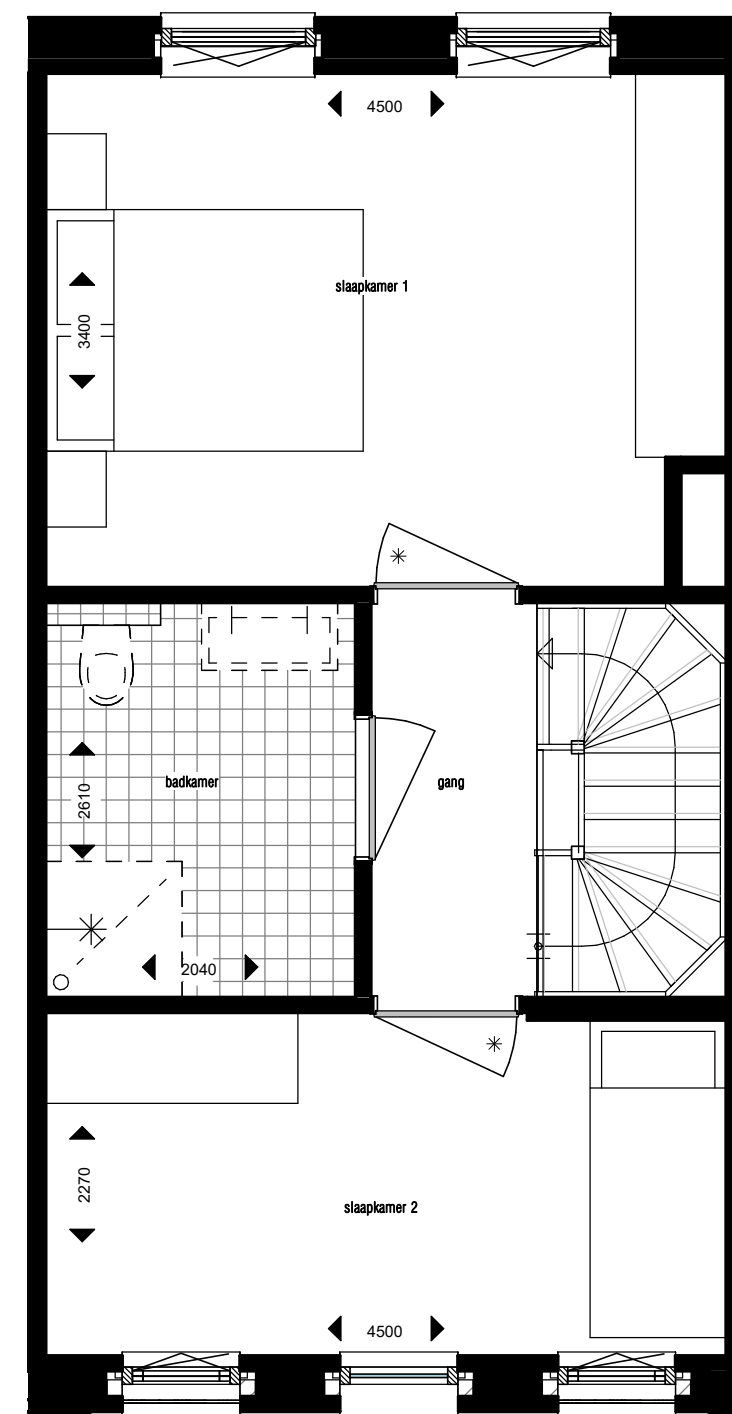

Bwnr:35 2e verdieping  
1:50

Deze tekeningen zijn geen contractstukken. Aan deze tekeningen kunnen geen rechten worden ontleend.



Formaat  
A2  
Schaal  
As indicated

Project  
Stroom - Utrecht  
Opdrachtgever  
Klaassen Groep B.V.

Datum  
26-11-2018  
Tekeningnummer  
Bwnr 35 - type 5