

STROOM OVER VAN
STROOM

HERENHUIS

TYPE: WONEN OP VERDIEPING



BOUWNUMMER:


31




STROOM OVER VAN STROOM

Ligging bouwnummer 31




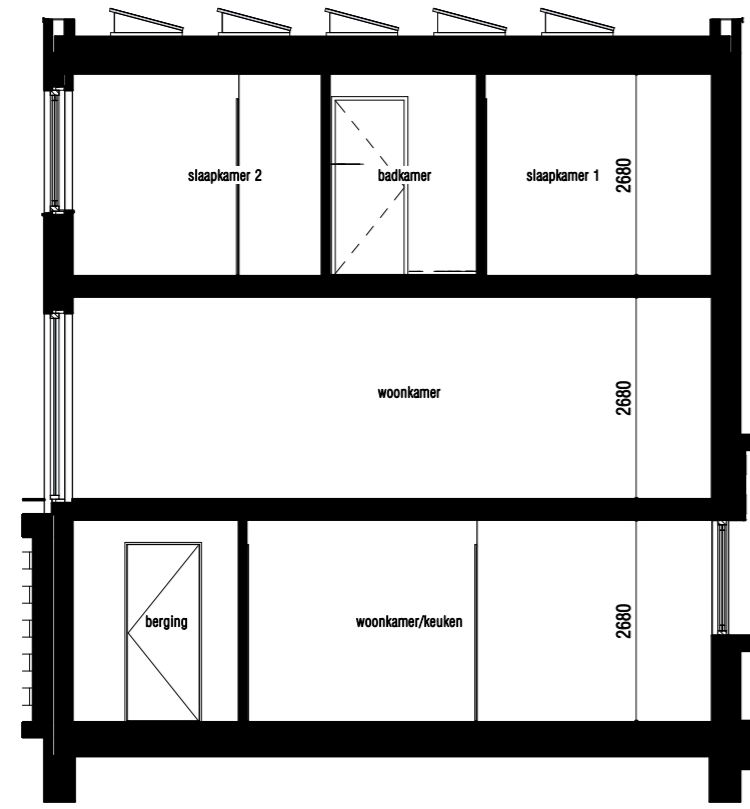


doorsnede
1:100

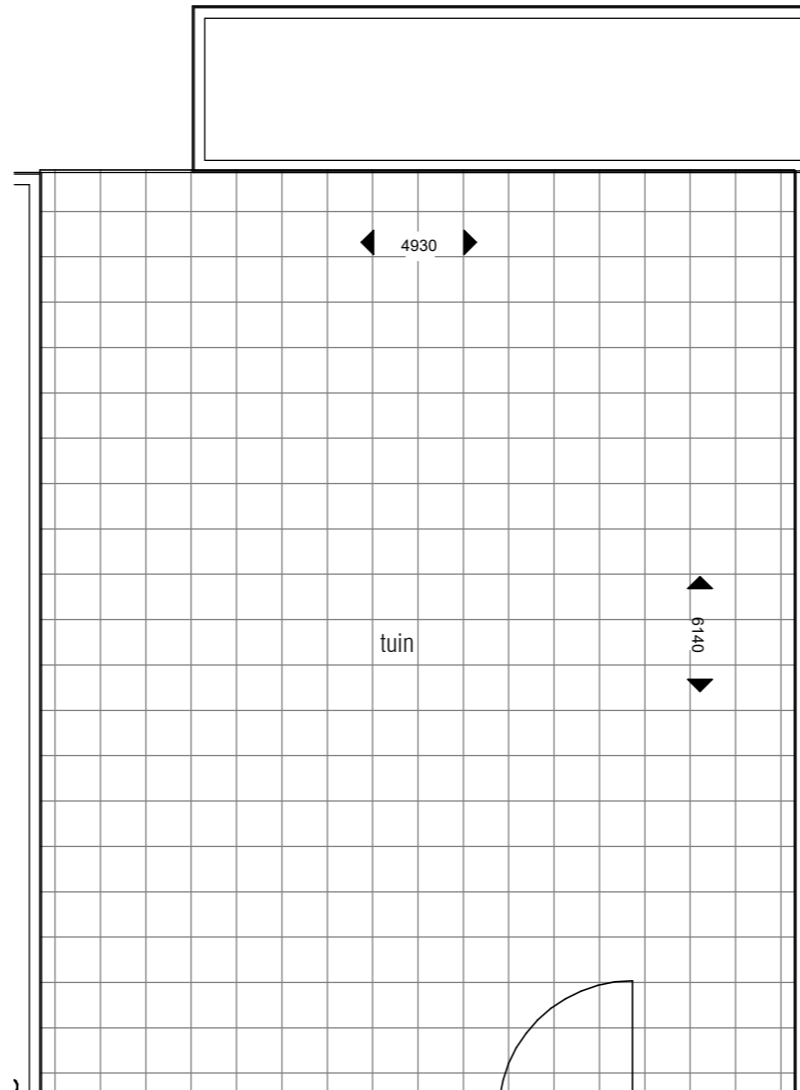


voorgevel
1:100

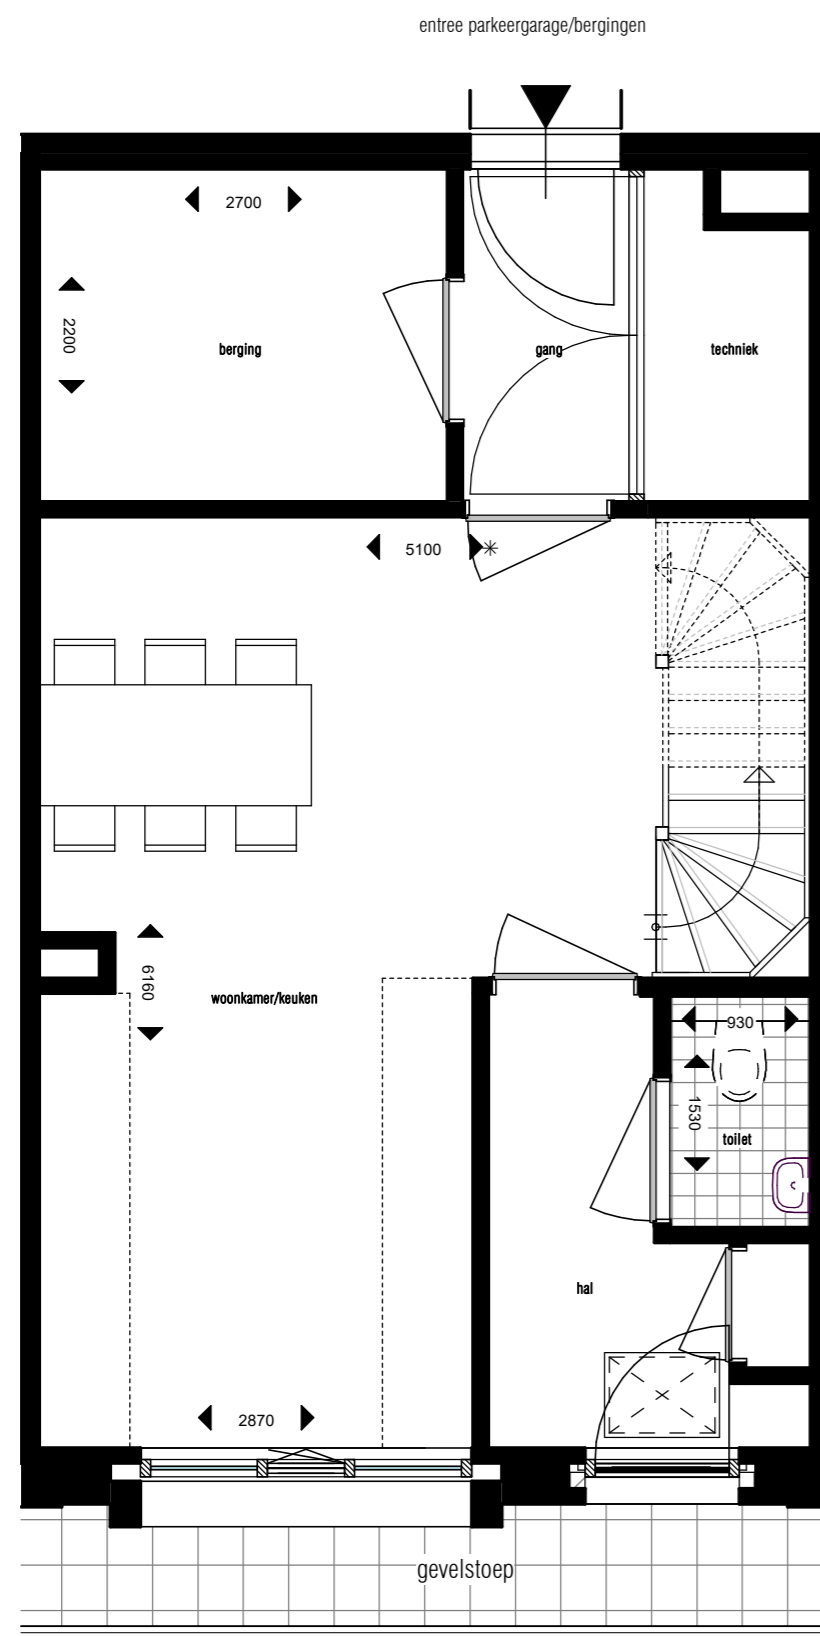

Bwnr:31 begane grond
1:50

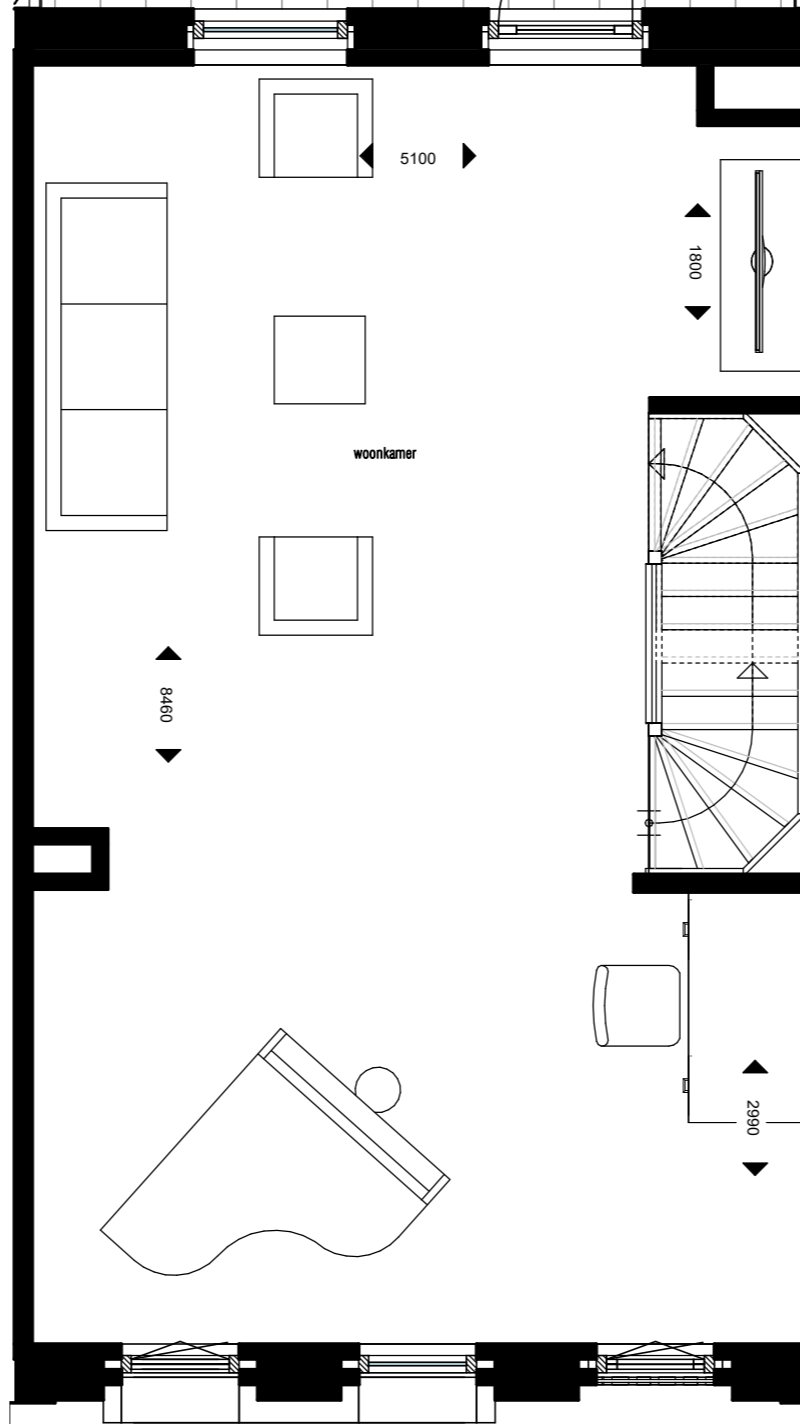

Bwnr:31 1e verdieping
1:50

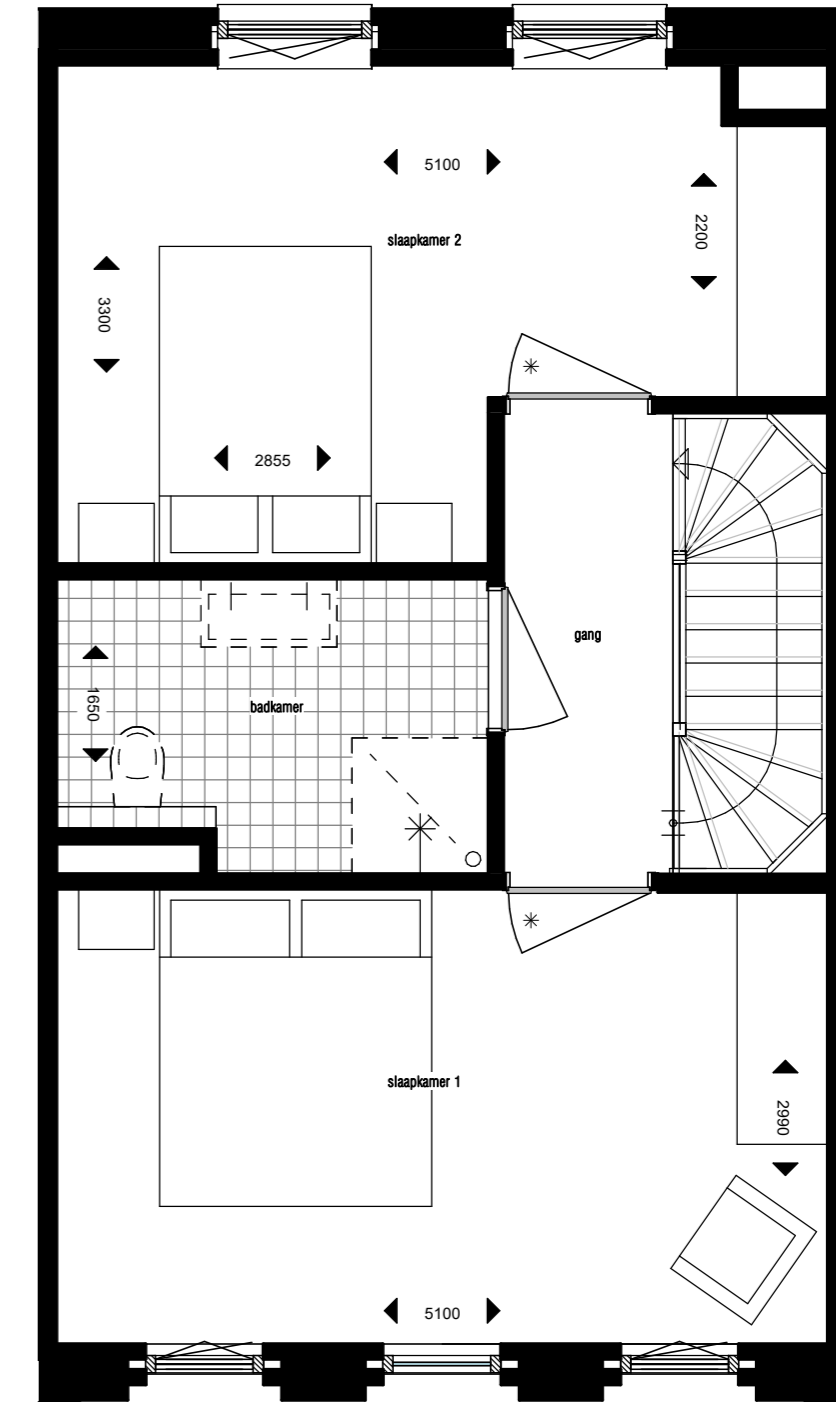

Bwnr:31 2e verdieping
1:50

Deze tekeningen zijn geen contractstukken. Aan deze tekeningen kunnen geen rechten worden ontleend.



Formaat
A2
Schaal
As indicated

Project
Stroom - Utrecht
Opdrachtgever
Klaassen Groep B.V.

Datum
26-11-2018
Tekeningnummer
Bwnr 31 - type 2