

STROOM OVER VAN  
**STROOM**

STADSWONING



BOUWNUMMER:


**38**





# STROOM OVER VAN STROOM

Ligging bouwnummer 38




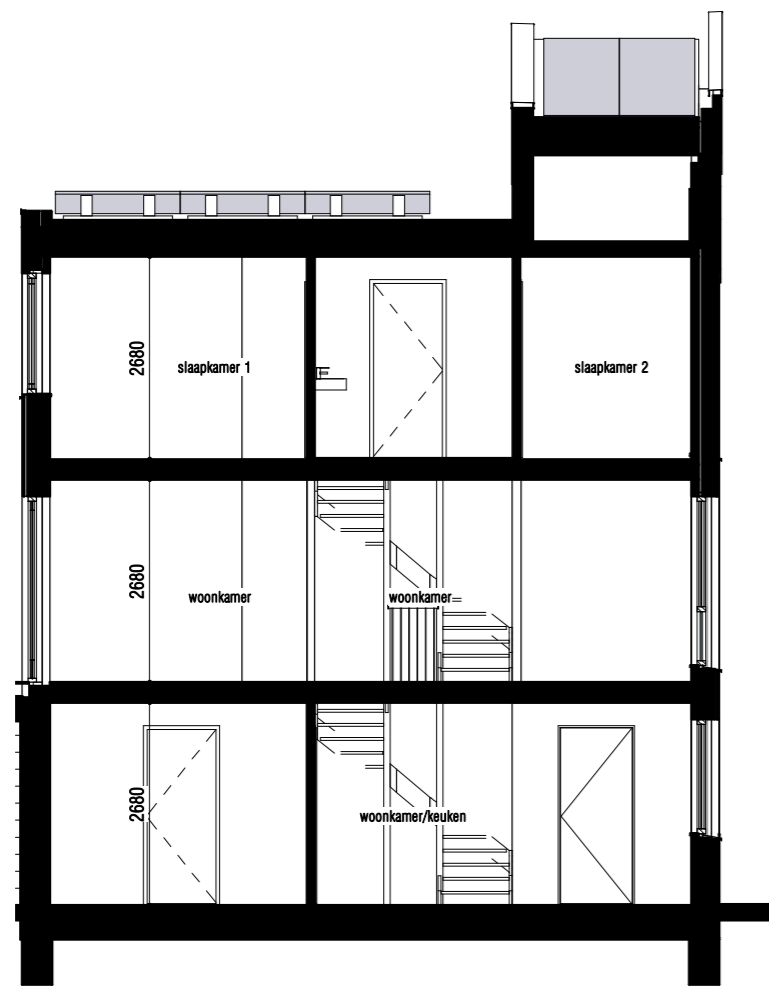


doorsnede  
1:100

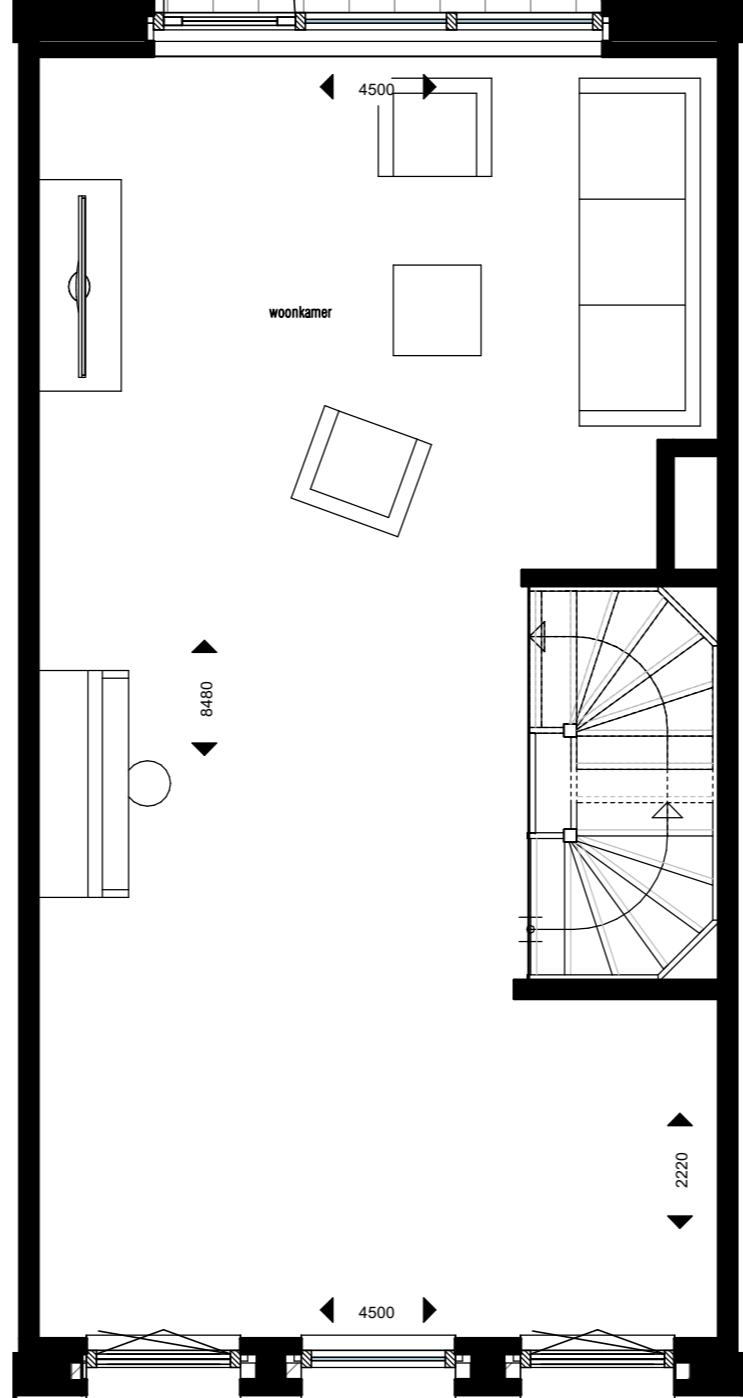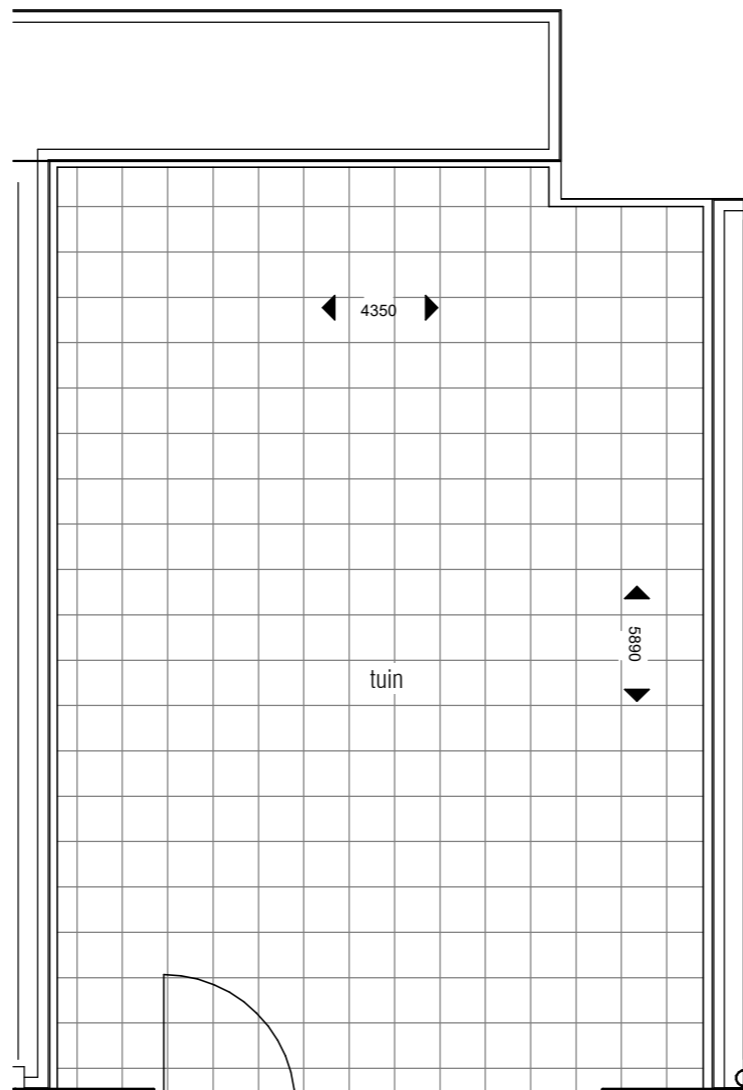


Bwnr:38 1e verdieping  
1:50

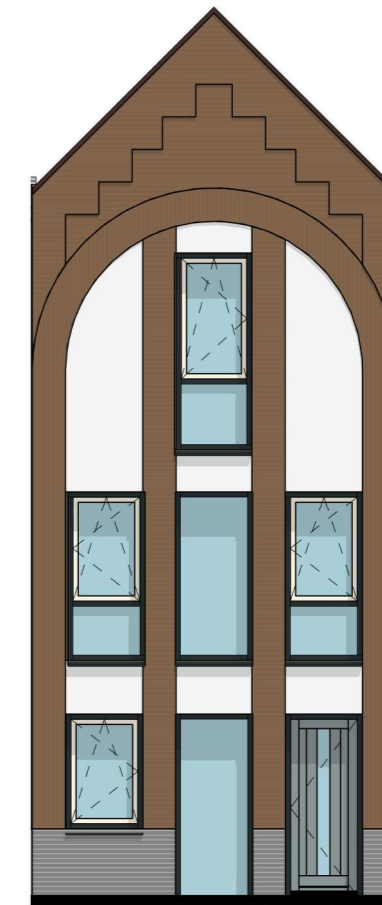

voorgevel  
1:100

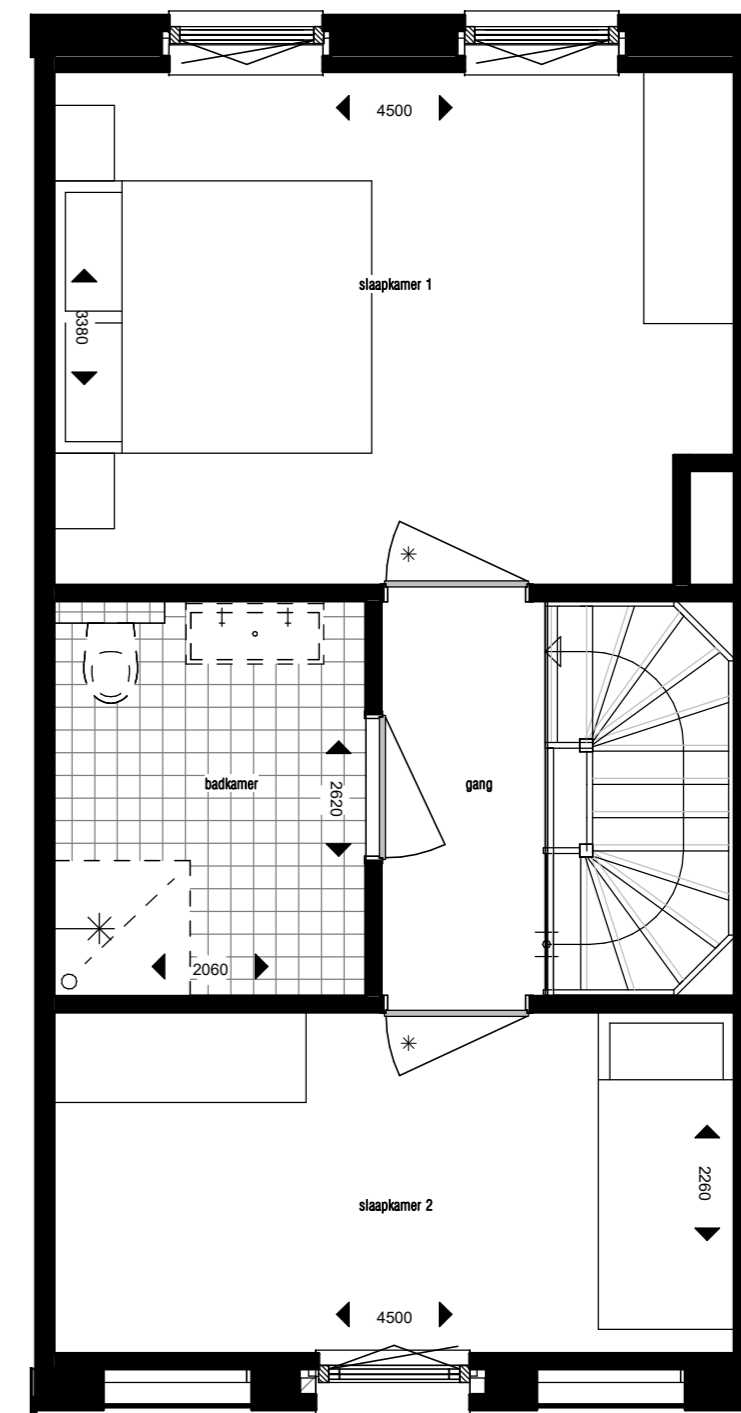

Bwnr:38 2e verdieping  
1:50

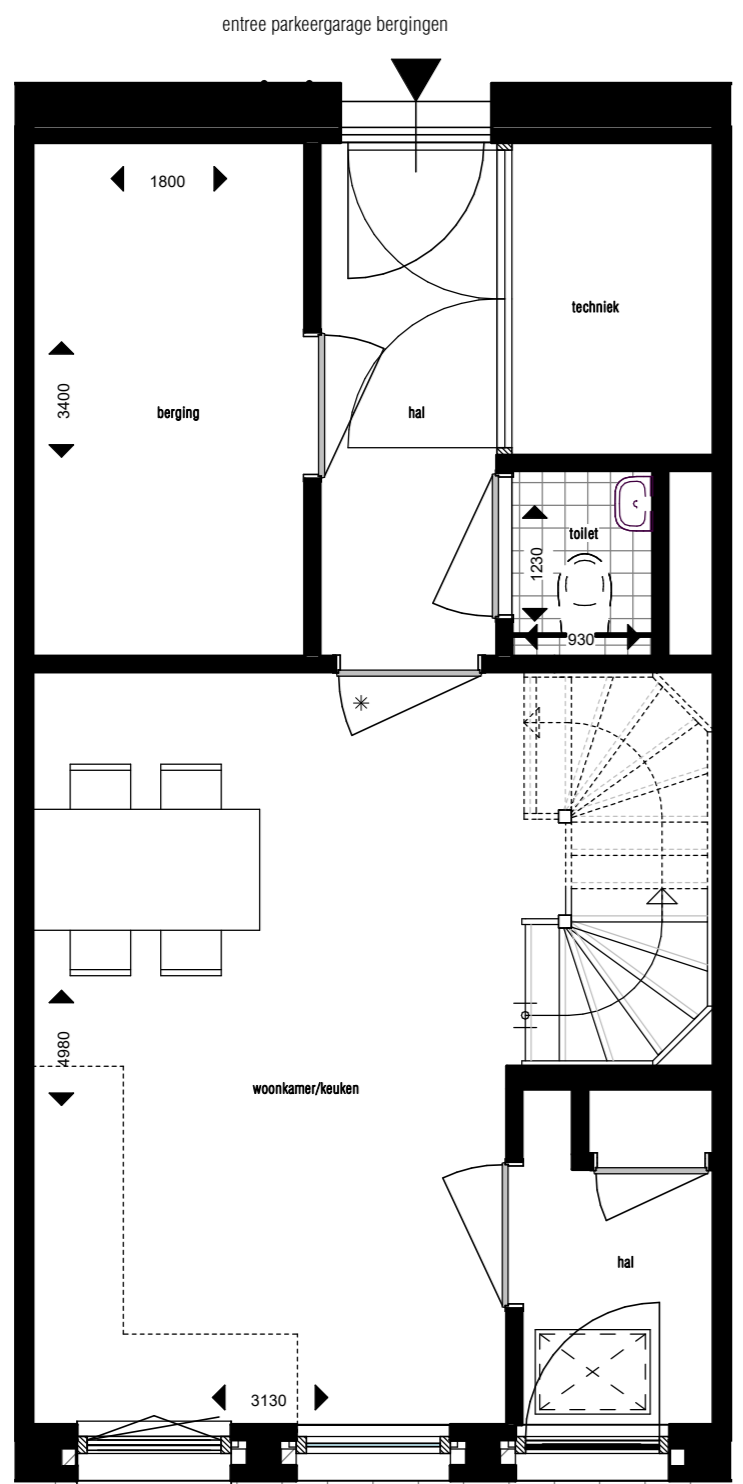

Bwnr:38 begane grond  
1:50

Deze tekeningen zijn geen contractstukken. Aan deze tekeningen kunnen geen rechten worden ontleend.



Formaat  
A2  
Schaal  
As indicated

Project  
Stroom - Utrecht  
Opdrachtgever  
Klaassen Groep B.V.

Datum  
26-11-2018  
Tekeningnummer  
Bwnr 38 - type 5