

STROOM OVER VAN
STROOM

STADSWONING



BOUWNUMMER:


37



STROOM OVER VAN STROOM


Ligging bouwnummer 37



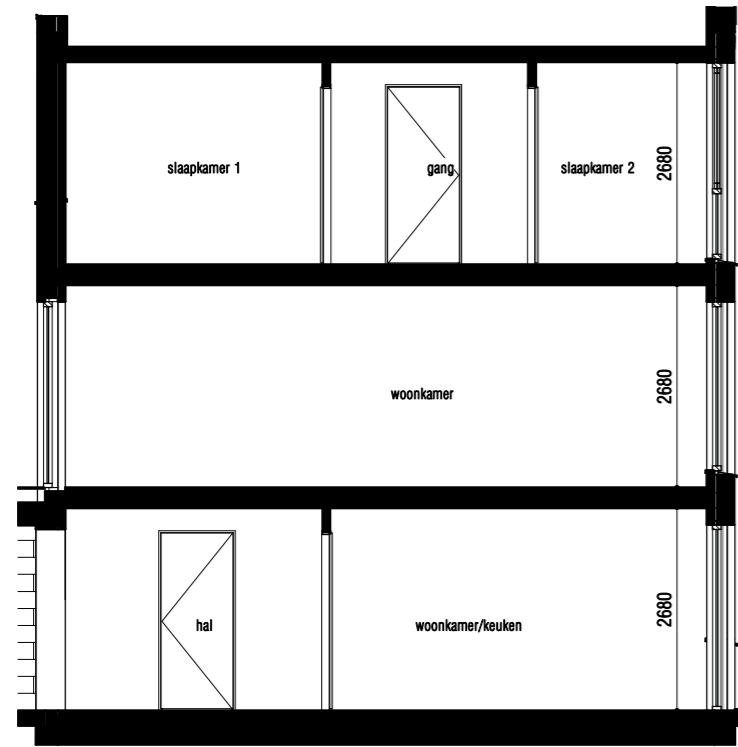


doorsnede
1:100


entree parkeergarage bergingen

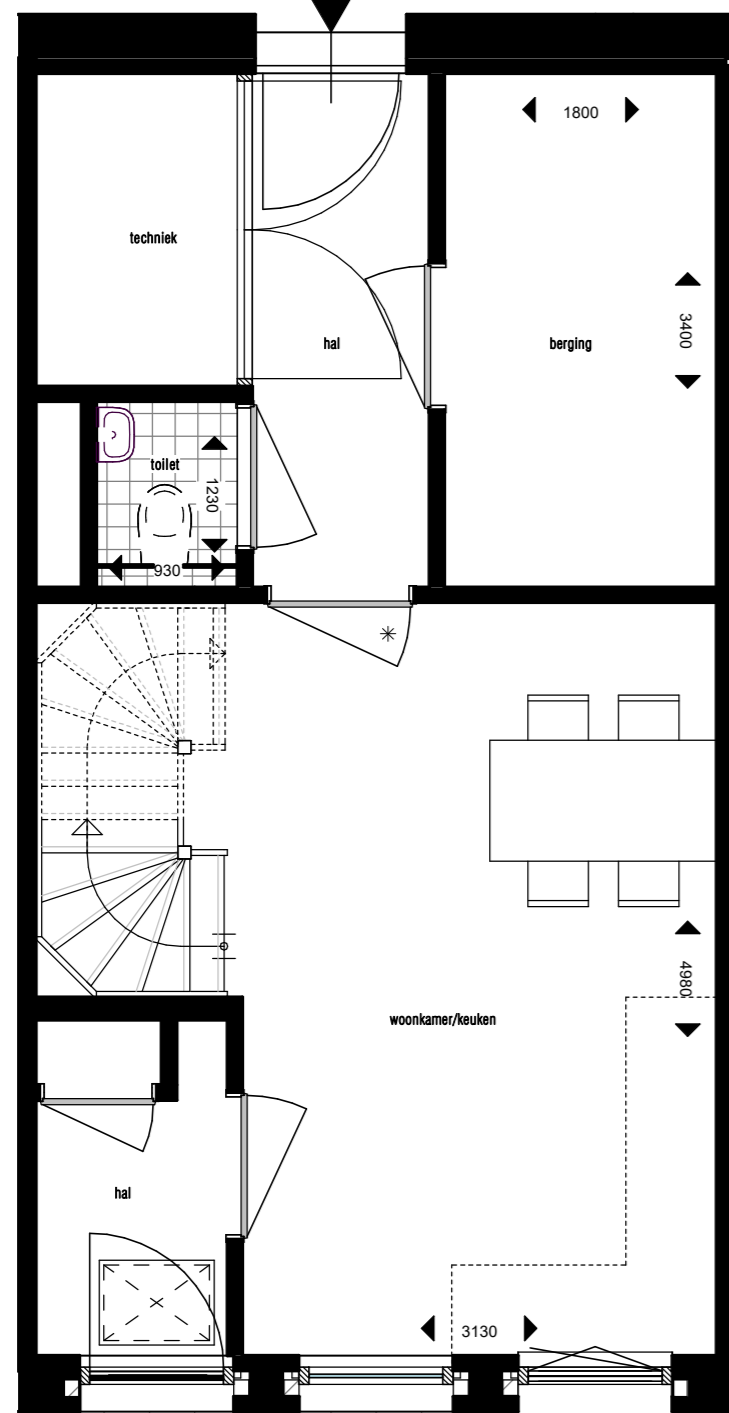


Bwnr:37 begane grond
1:50

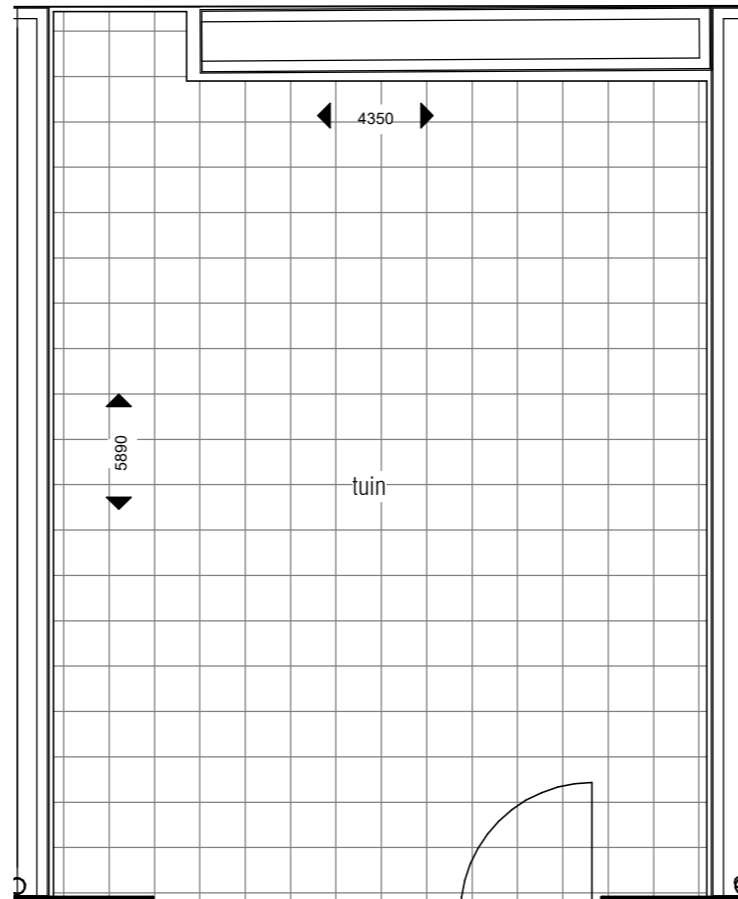

Bwnr:37 1e verdieping
1:50

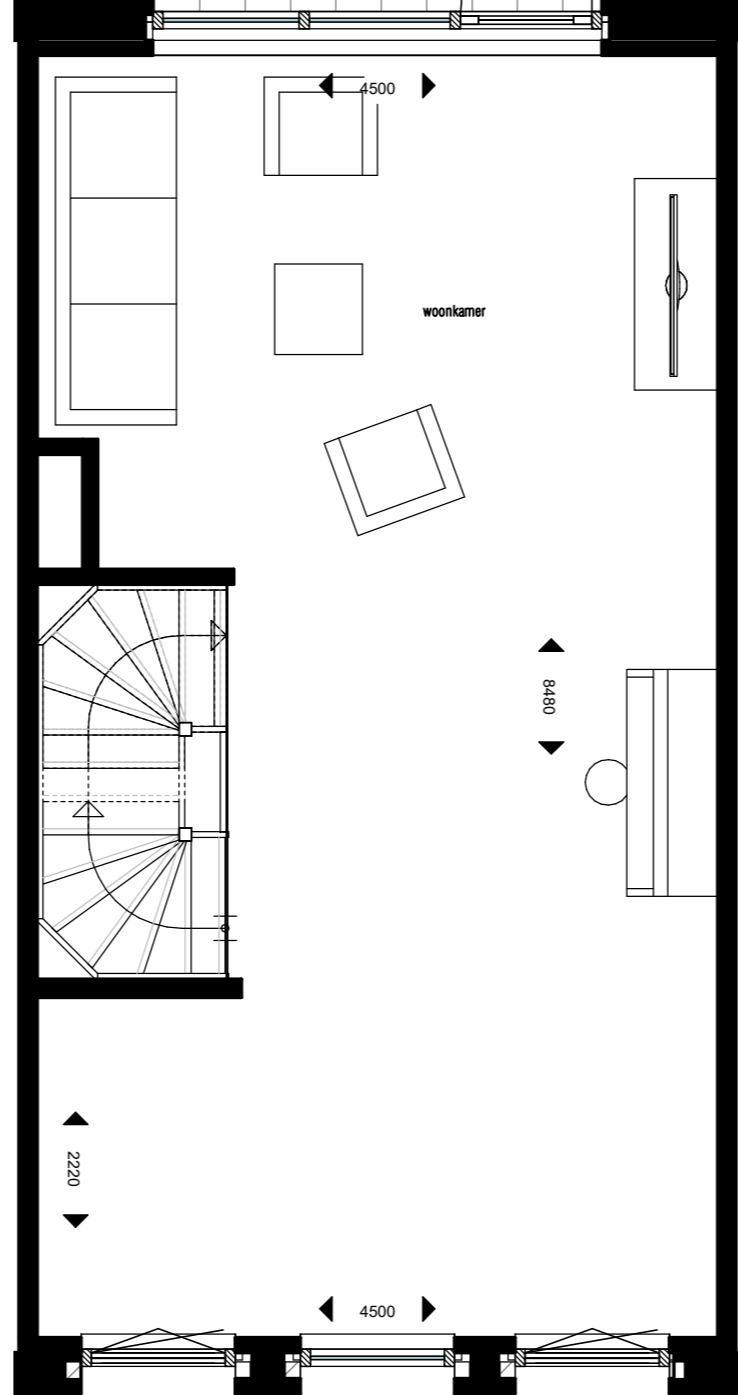

voorgevel
1:100

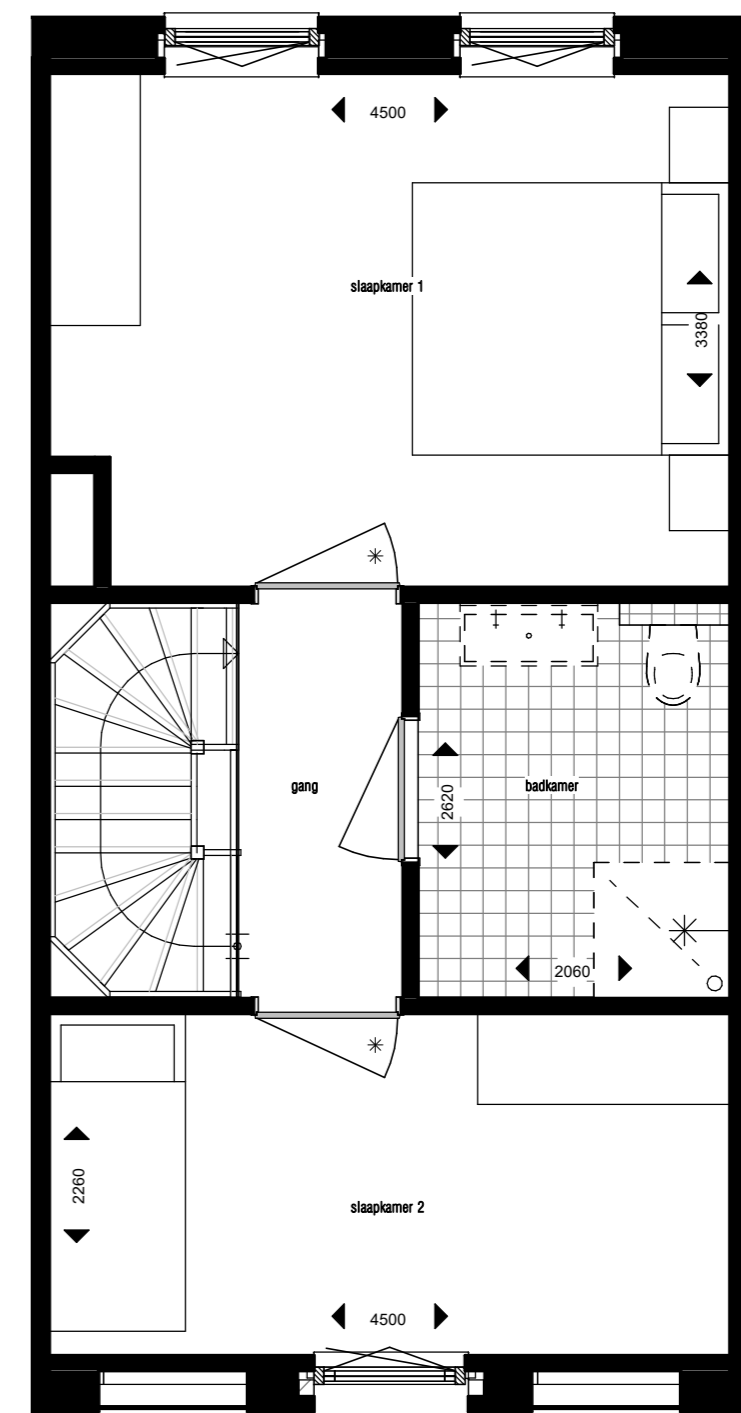

Bwnr:37 2e verdieping
1:50

Deze tekeningen zijn geen contractstukken. Aan deze tekeningen kunnen geen rechten worden ontleend.



Formaat
A2
Schaal
As indicated

Project
Stroom - Utrecht
Opdrachtgever
Klassen Groep B.V.

Datum
26-11-2018
Tekeningnummer
Bwnr 37 - type 5