

STROOM OVER VAN
STROOM

POORTWONING



BOUWNUMMER:


39




STROOM OVER VAN STROOM

Ligging bouwnummer 39




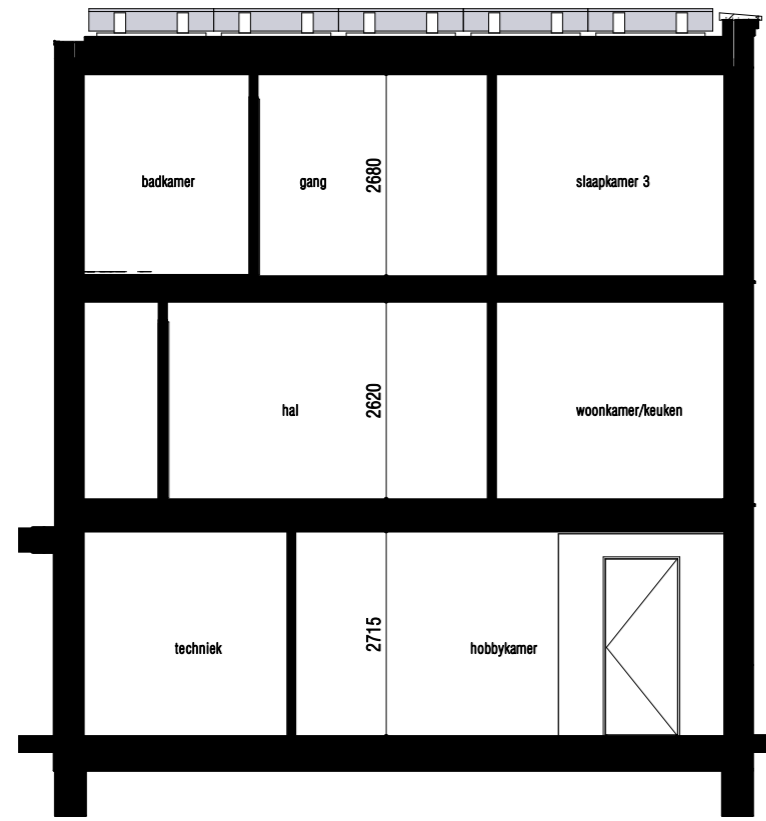


doorsnede
1:100

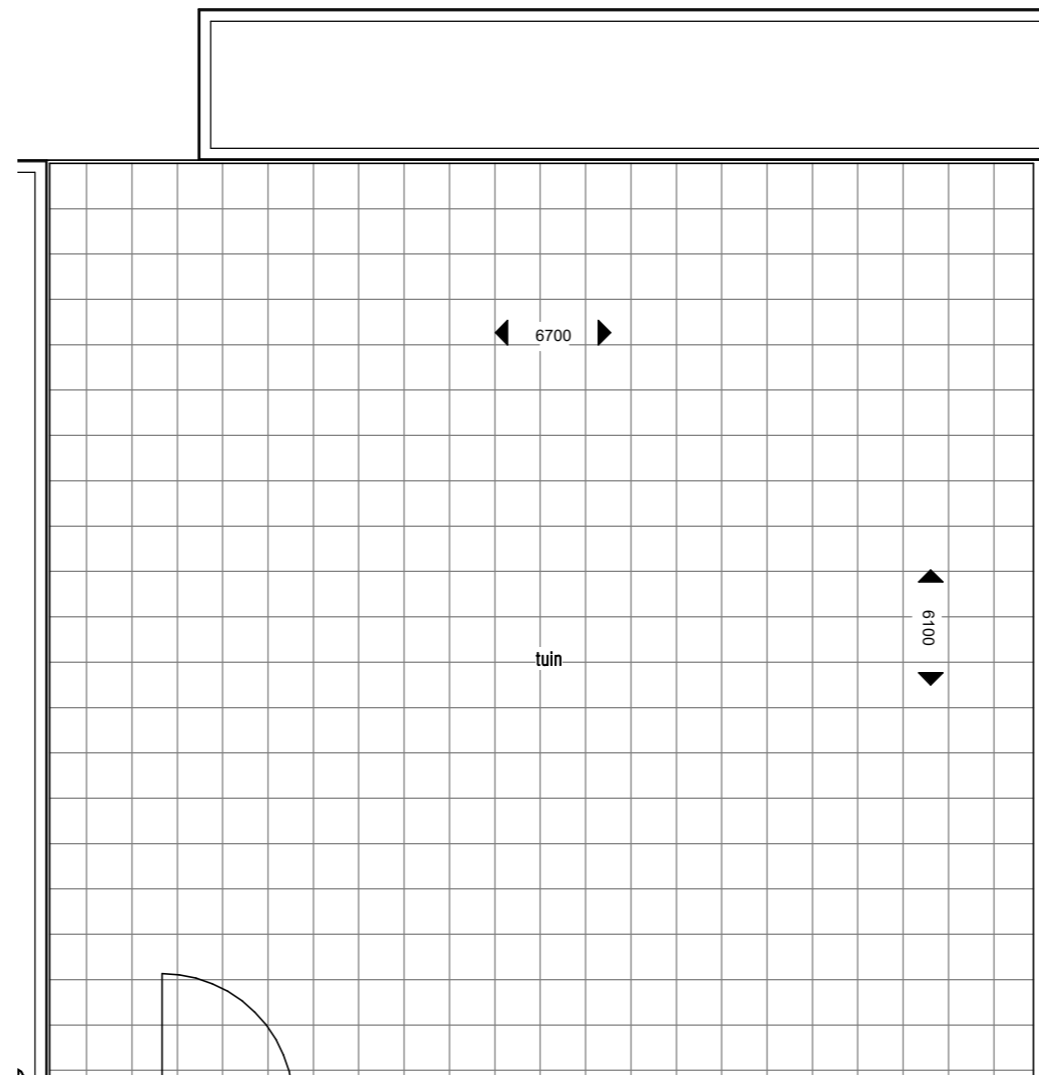


voorgevel
1:100

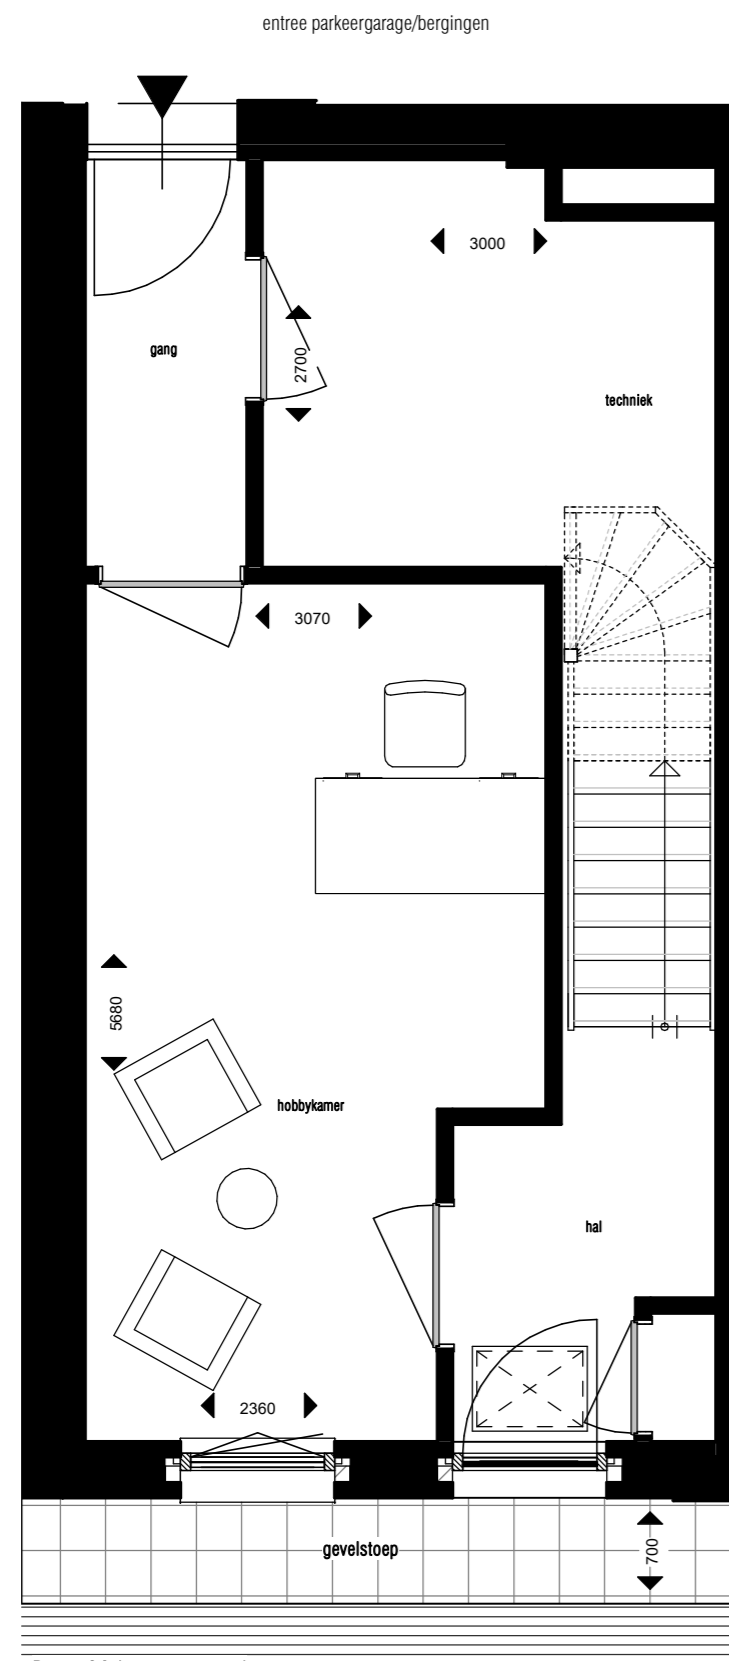

Bwnr:39 begane grond
1:50

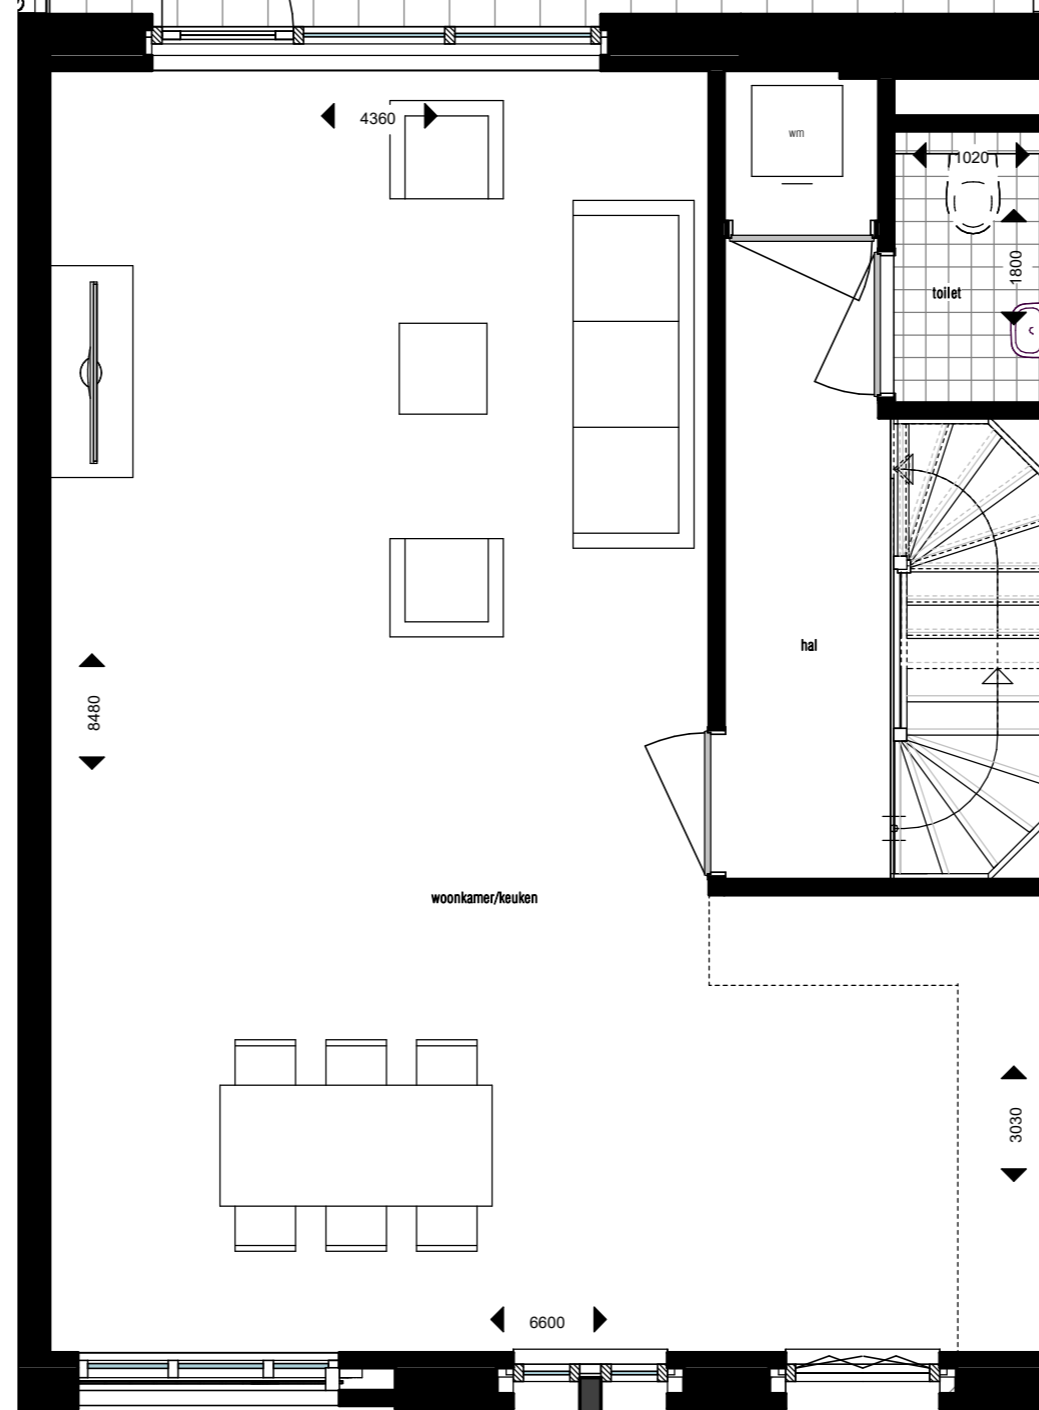

Bwnr:39 1e verdieping
1:50

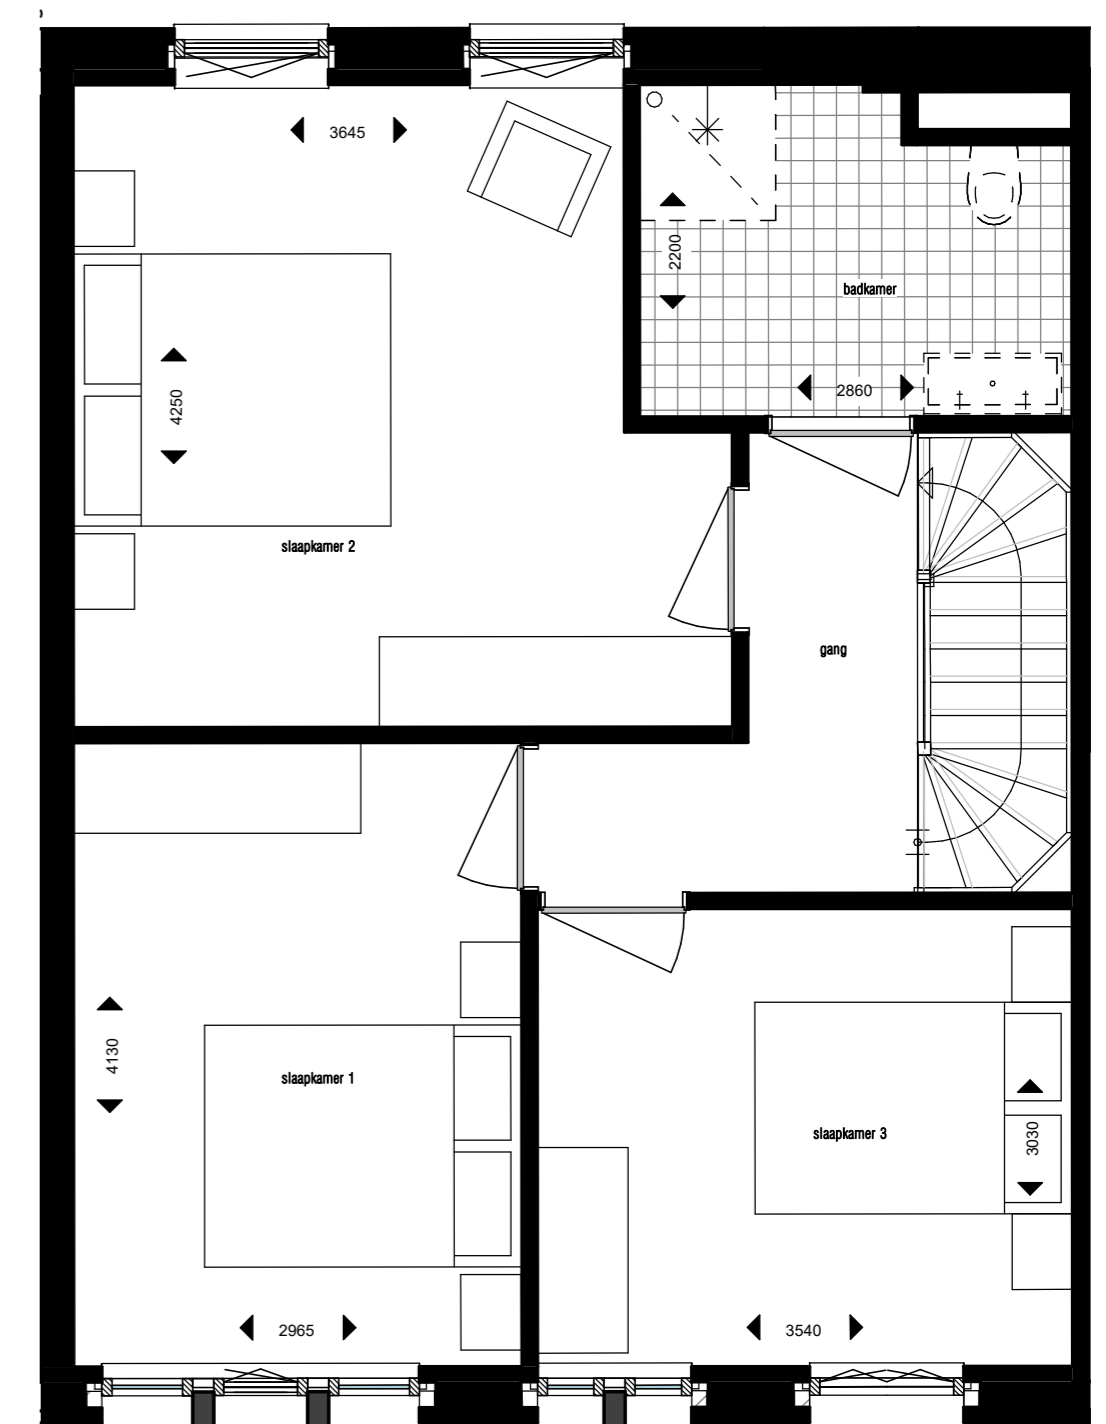

Bwnr:39 2e verdieping
1:50


Deze tekeningen zijn geen contractstukken. Aan deze tekeningen kunnen geen rechten worden ontleend.




Formaat
A2
Schaal
As indicated

Project
Stroom - Utrecht
Opdrachtgever
Klaassen Groep B.V.


Datum
26-11-2018
Tekeningnummer
Bwnr 39 - type 4

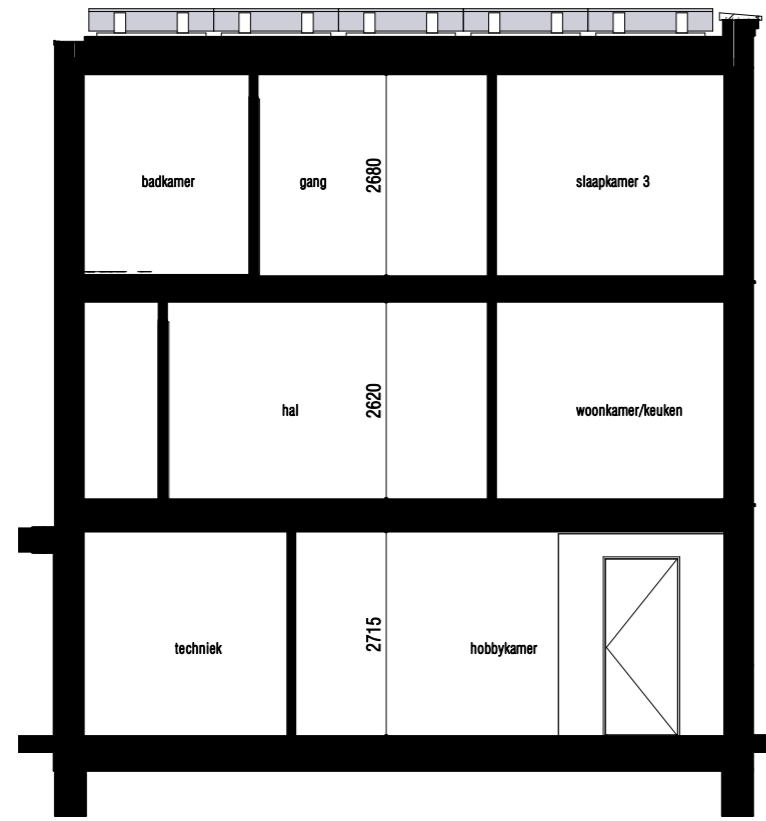


doorsnede
1:100

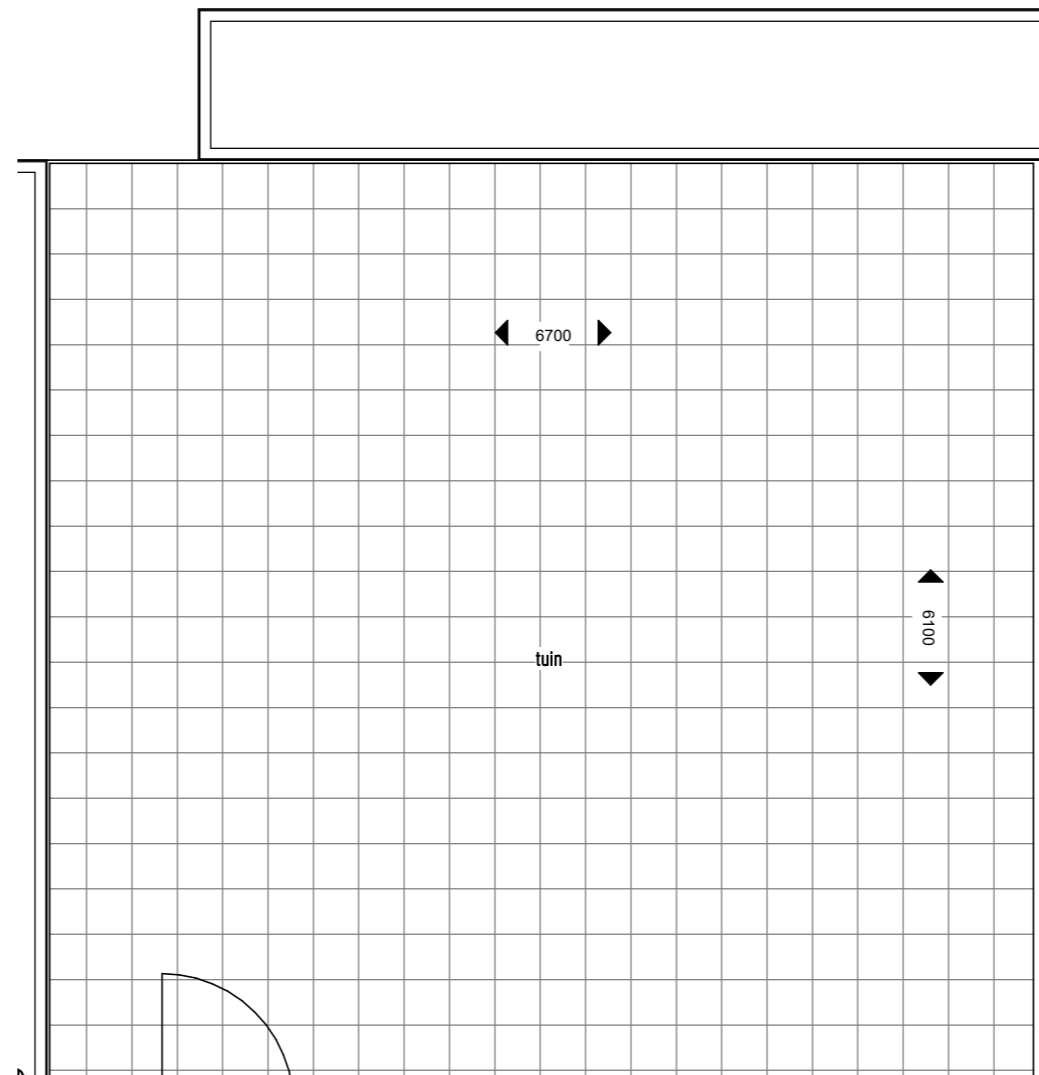


voorgevel
1:100

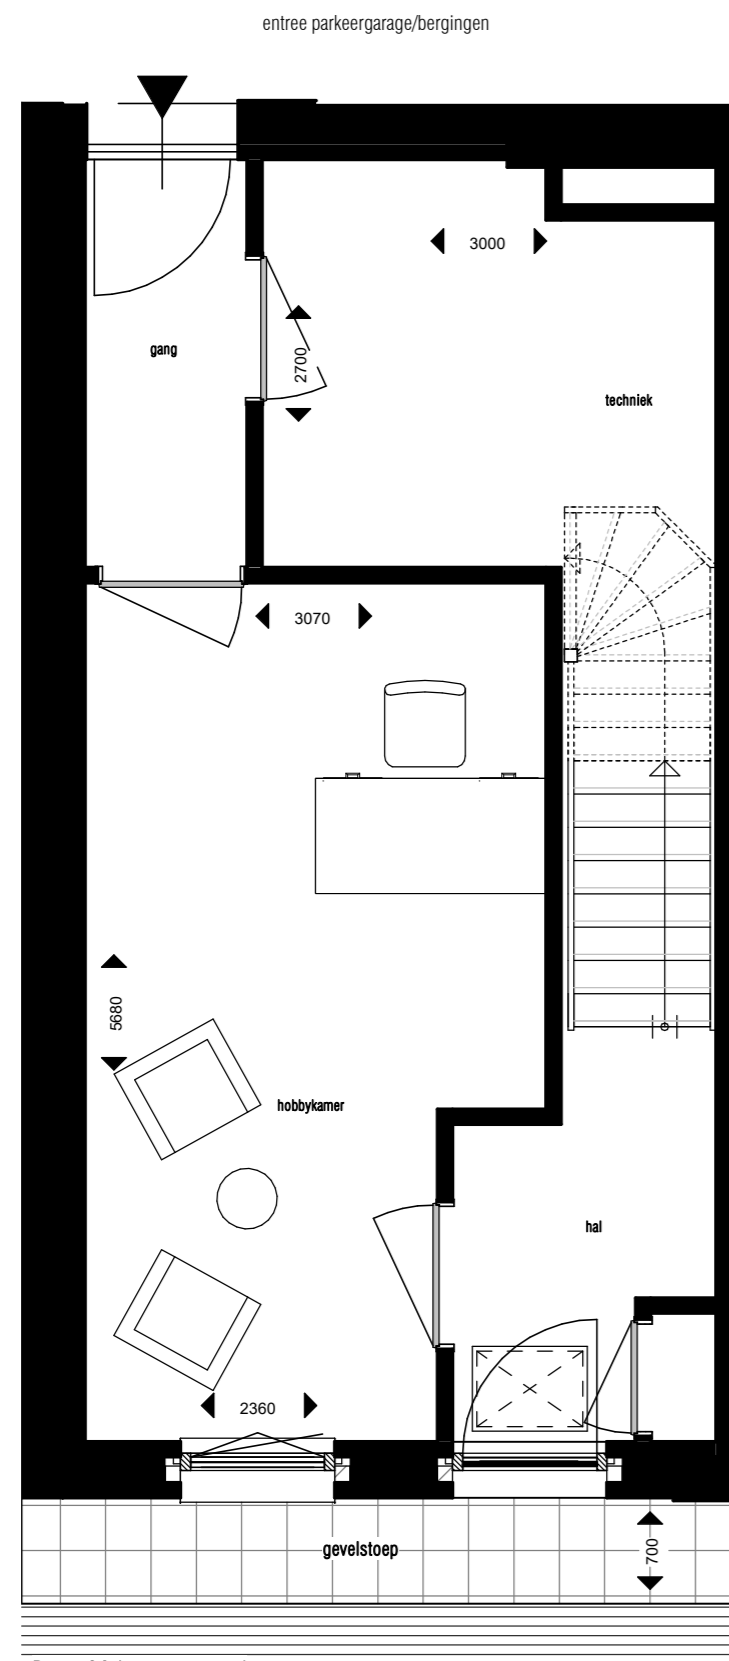

Bwnr:39 begane grond
1:50

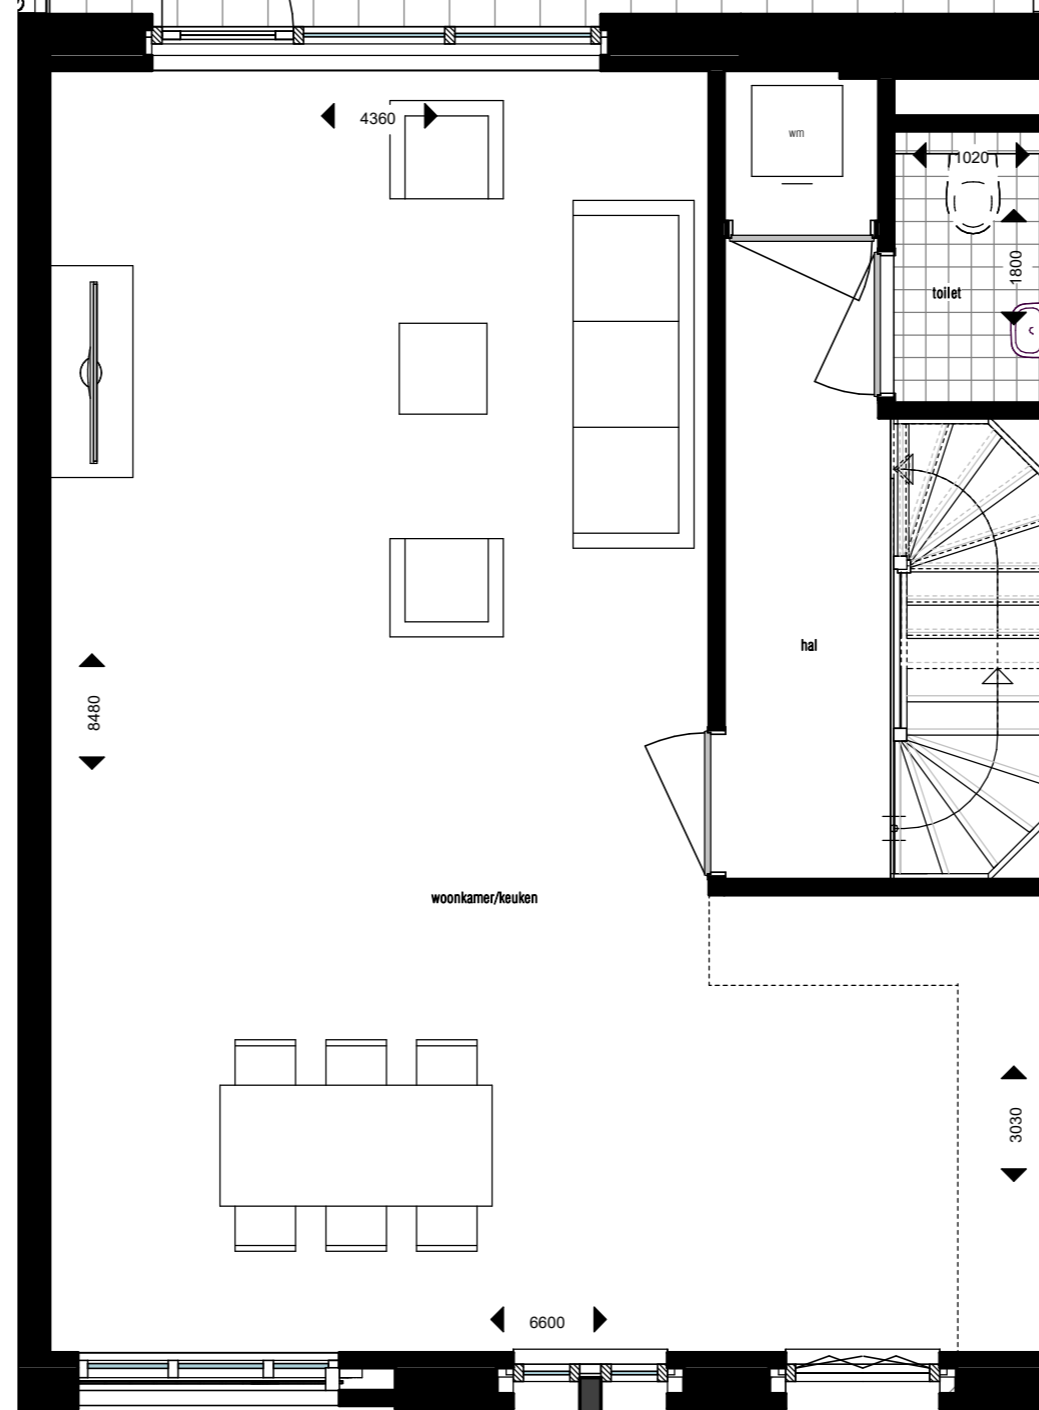

Bwnr:39 1e verdieping
1:50

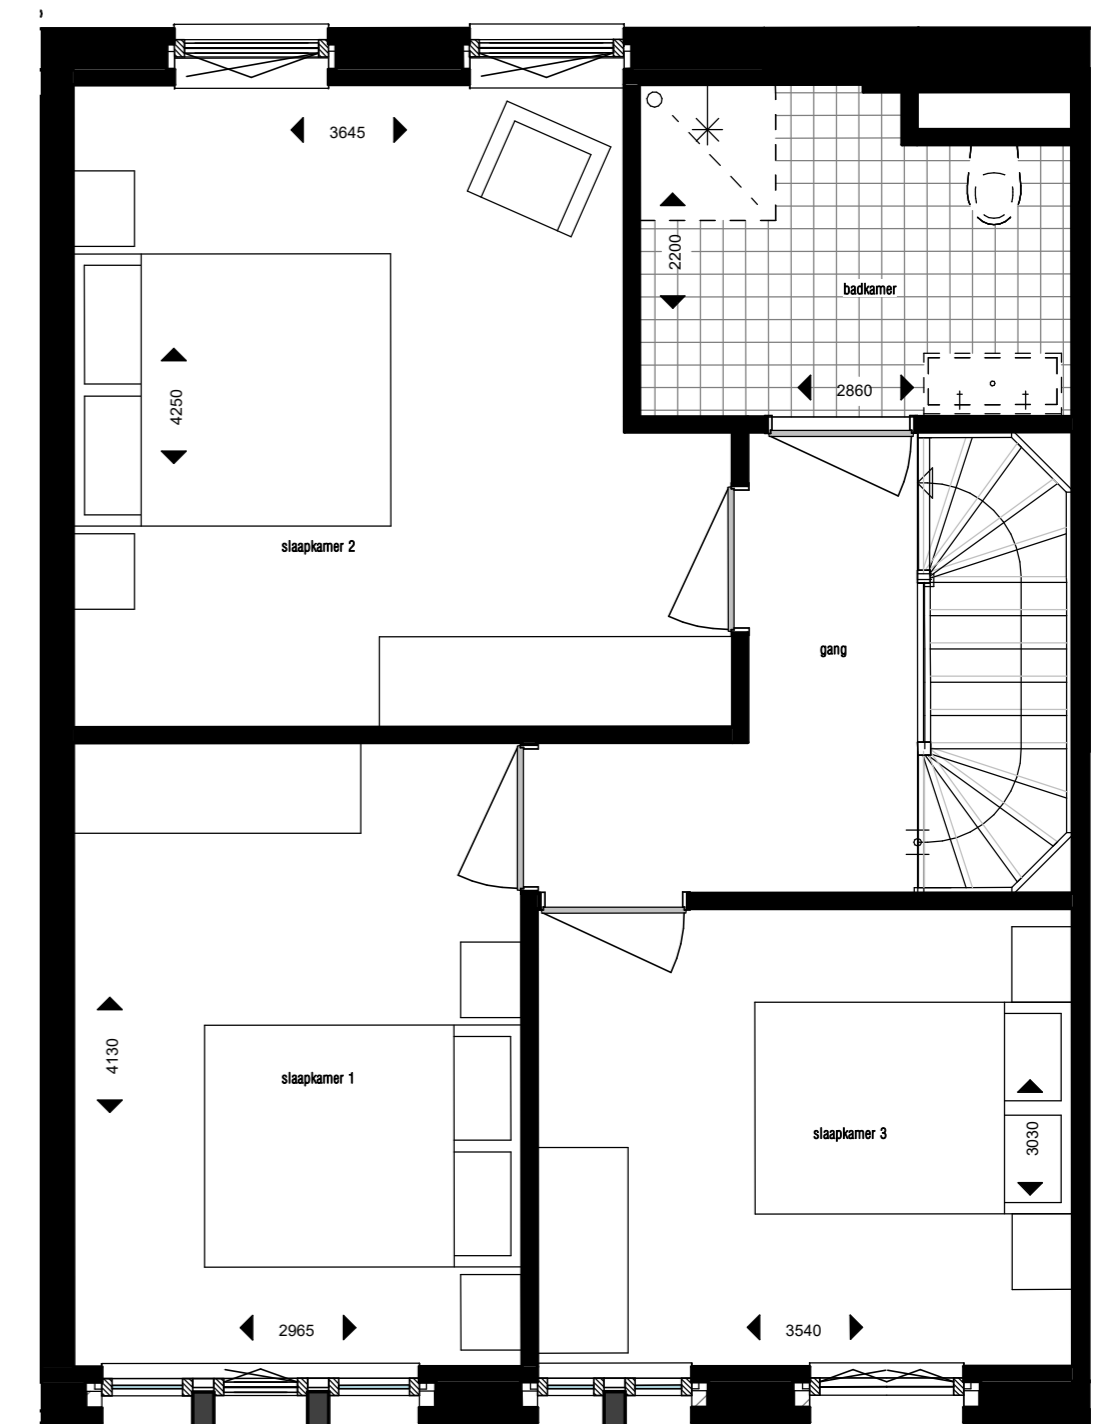

Bwnr:39 2e verdieping
1:50

Deze tekeningen zijn geen contractstukken. Aan deze tekeningen kunnen geen rechten worden ontleend.



Formaat
A2
Schaal
As indicated

Project
Stroom - Utrecht
Opdrachtgever
Klaassen Groep B.V.

Datum
26-11-2018
Tekeningnummer
Bwnr 39 - type 4