

STROOM OVER VAN  
**STROOM**

**POORTWONING**



BOUWNUMMER:


**40**





# STROOM OVER VAN STROOM

Ligging bouwnummer 40



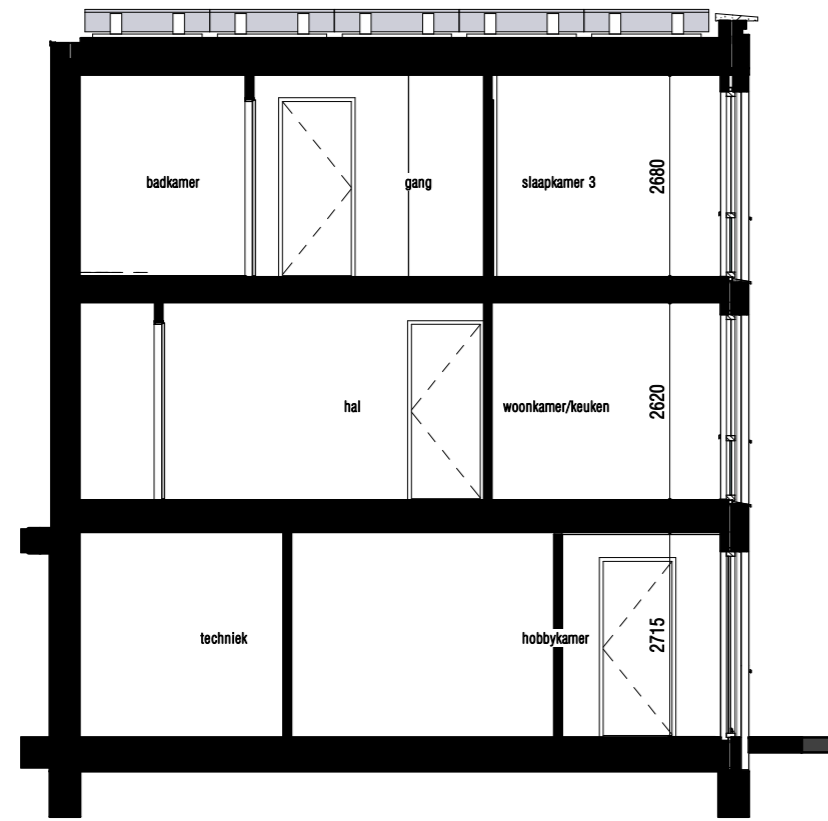


doorsnede  
1:100

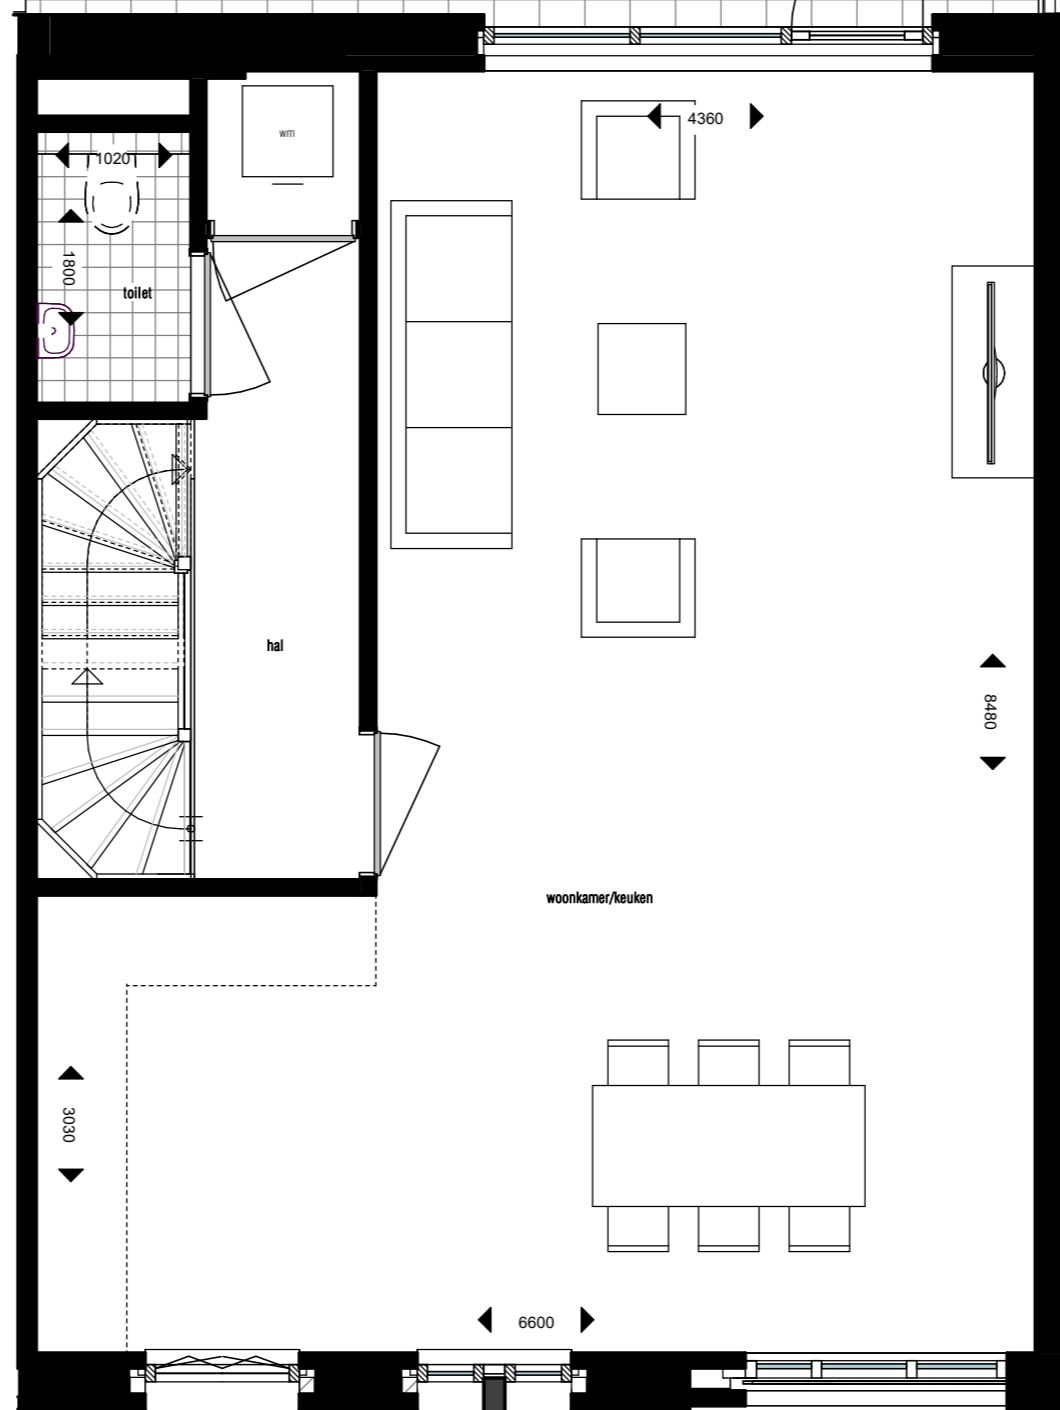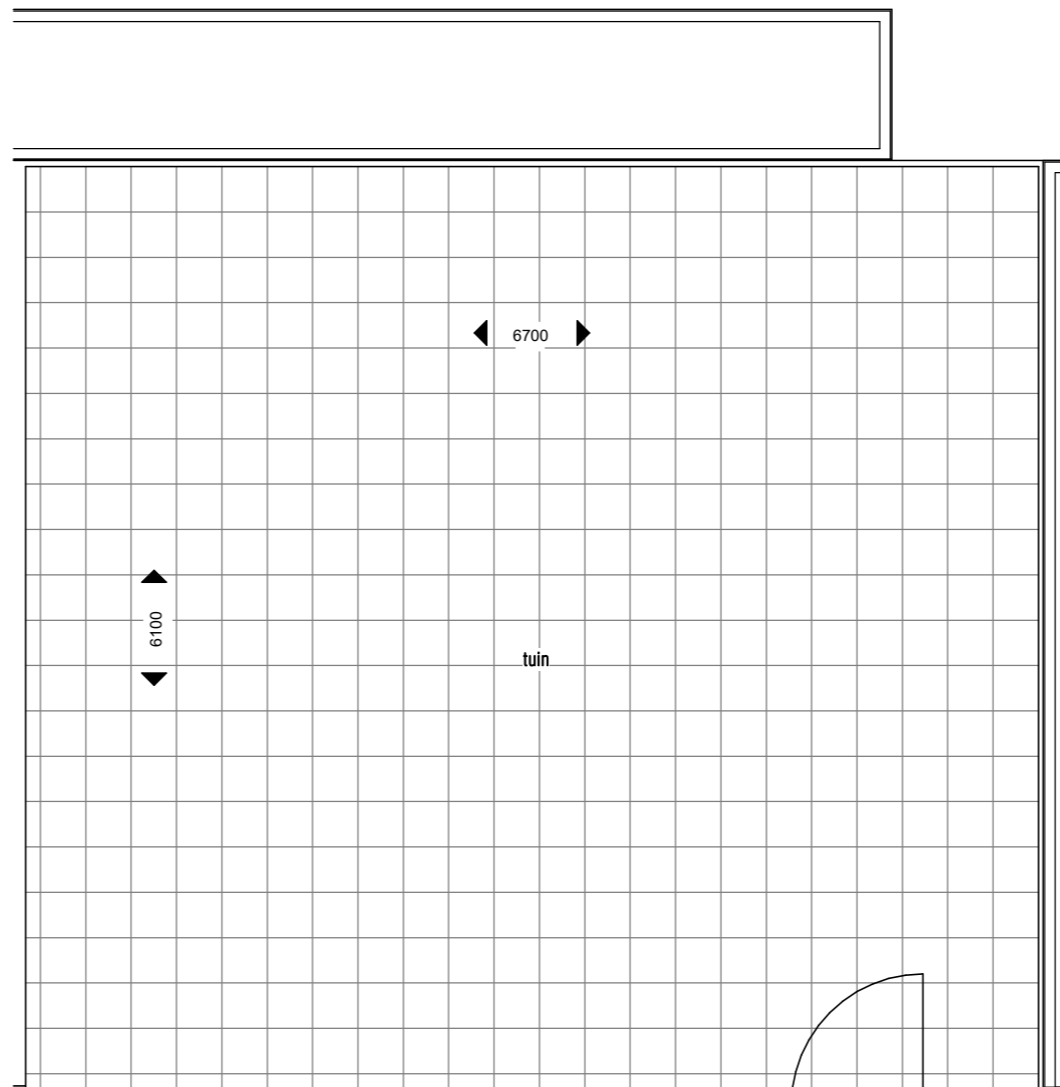


Bwnr:40 1e verdieping  
1:50



voorgevel  
1:100

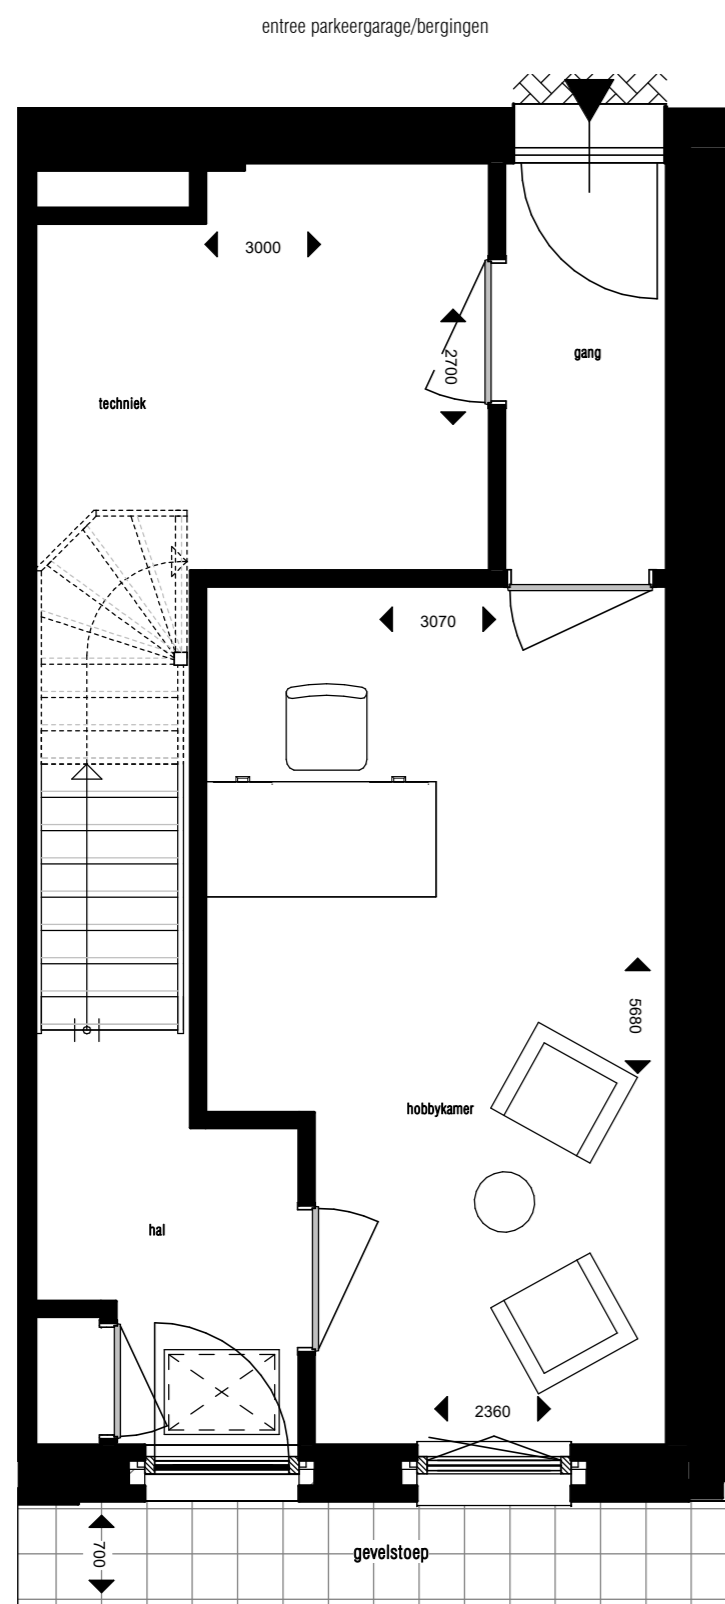

Bwnr:40 begane grond  
1:50

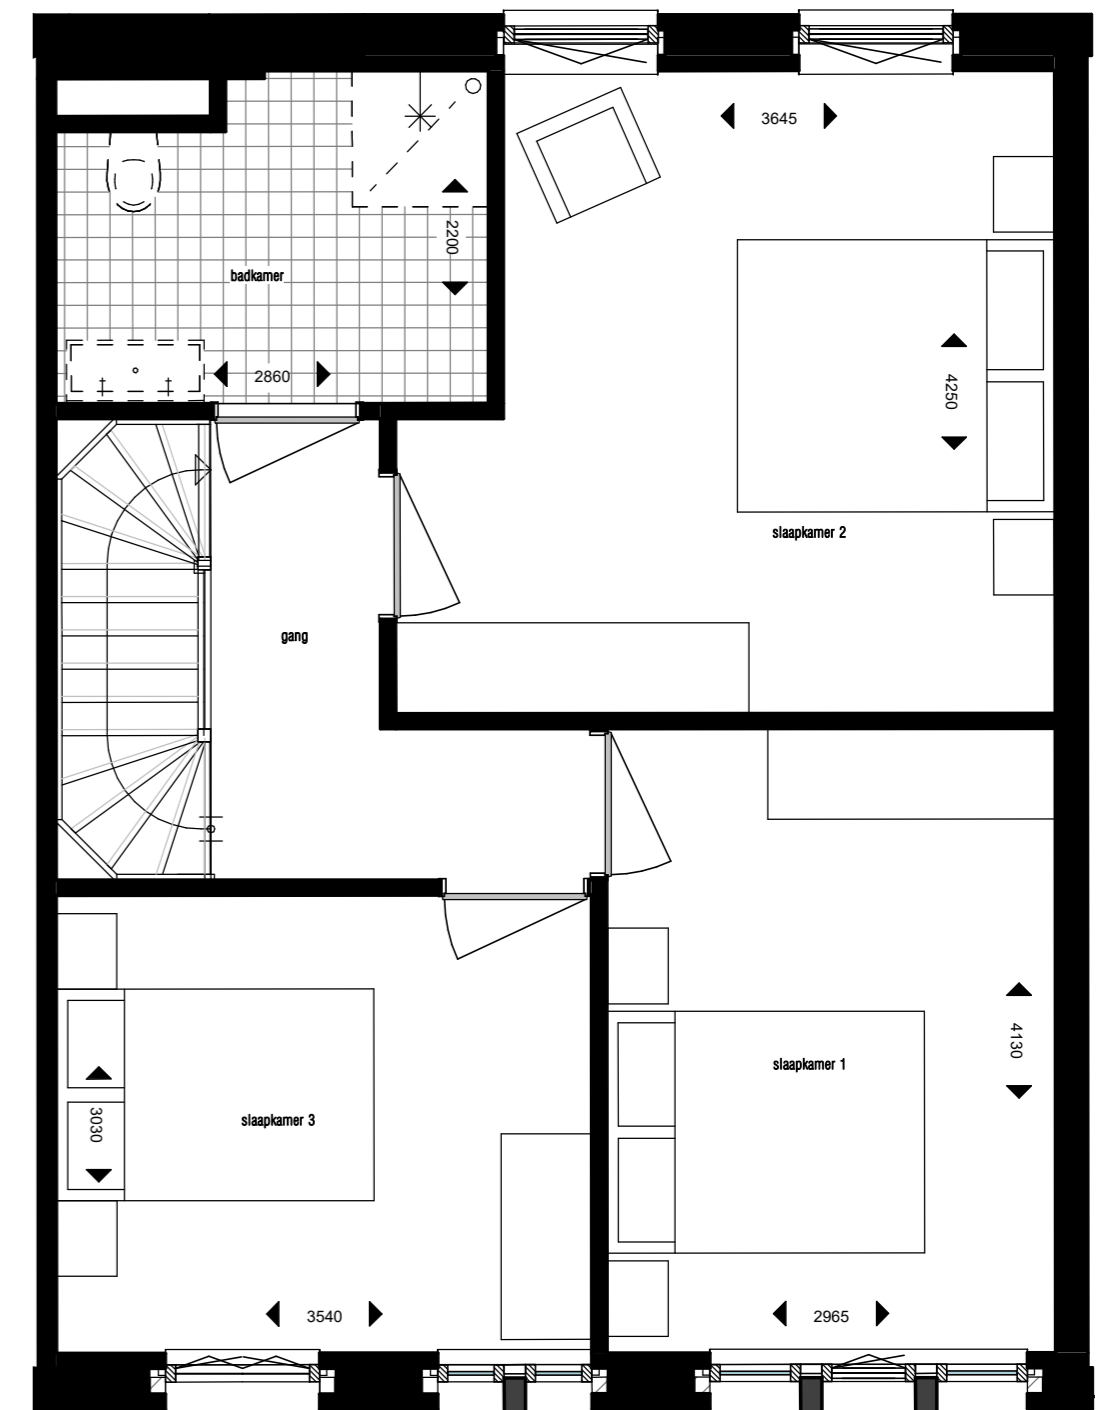

Bwnr:40 2e verdieping  
1:50

Deze tekeningen zijn geen contractstukken. Aan deze tekeningen kunnen geen rechten worden ontleend.



Formaat  
A2  
Schaal  
As indicated

Project  
Stroom - Utrecht  
Opdrachtgever  
Klaassen Groep B.V.

Datum  
26-11-2018  
Tekeningnummer  
Bwnr 40 - type 4