

STROOM OVER VAN  
**STROOM**

**HERENHUIS**  
TYPE: SPLIT-LEVEL



BOUWNUMMER:

**41**







# STROOM OVER VAN STROOM

Ligging bouwnummer 41



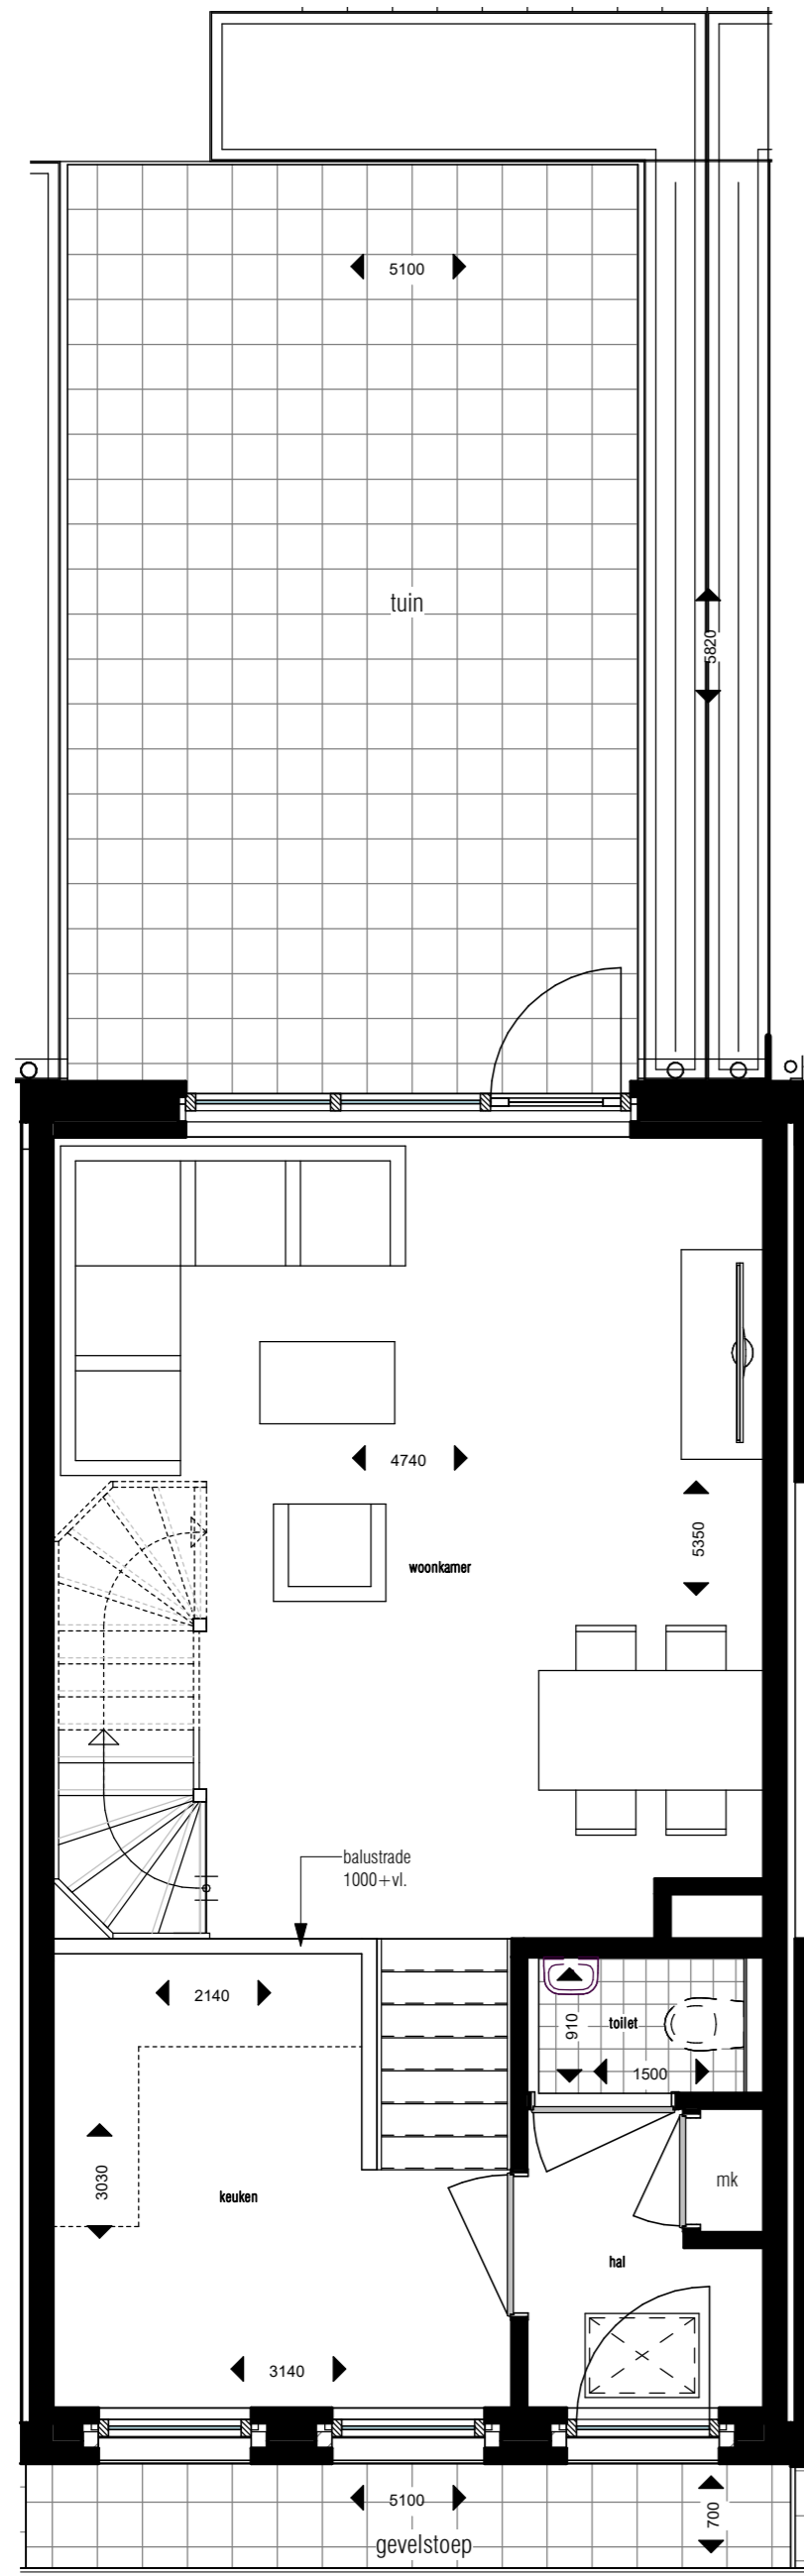


Bwnr:41 begane grond  
1:50

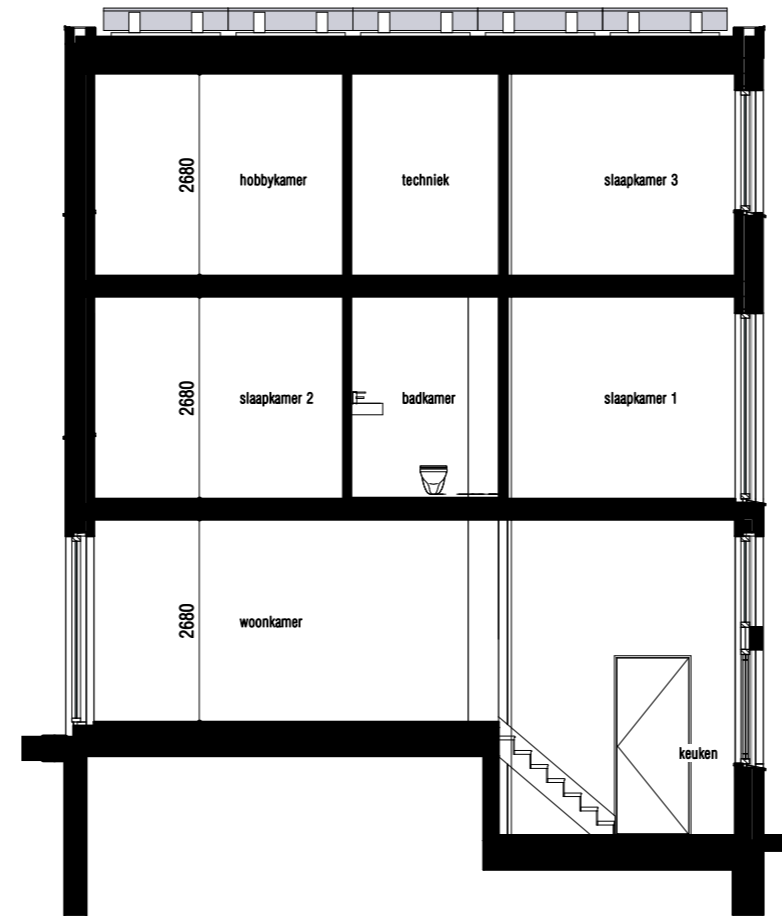


doorsnede  
1:100



voorgevel  
1:100

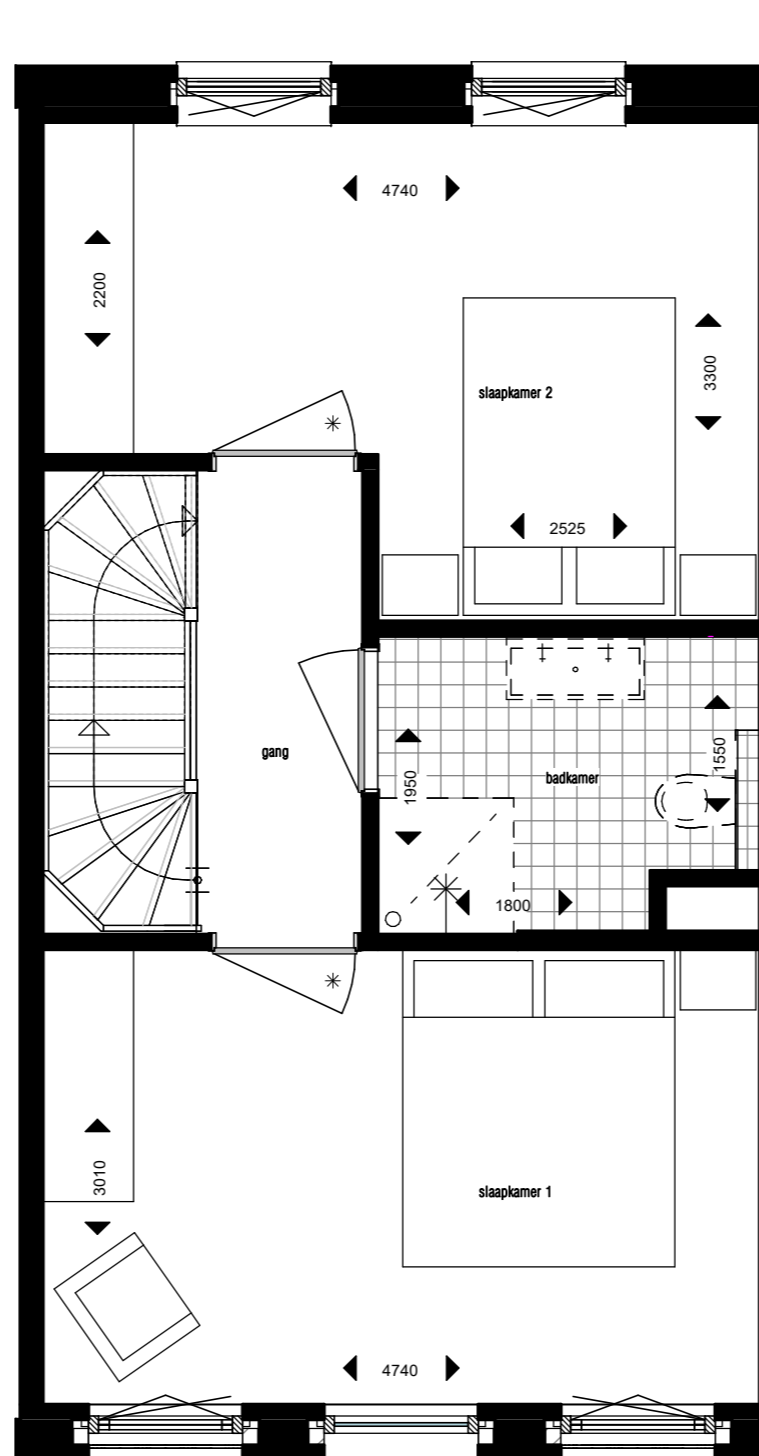

Bwnr:41 1e verdieping  
1:50

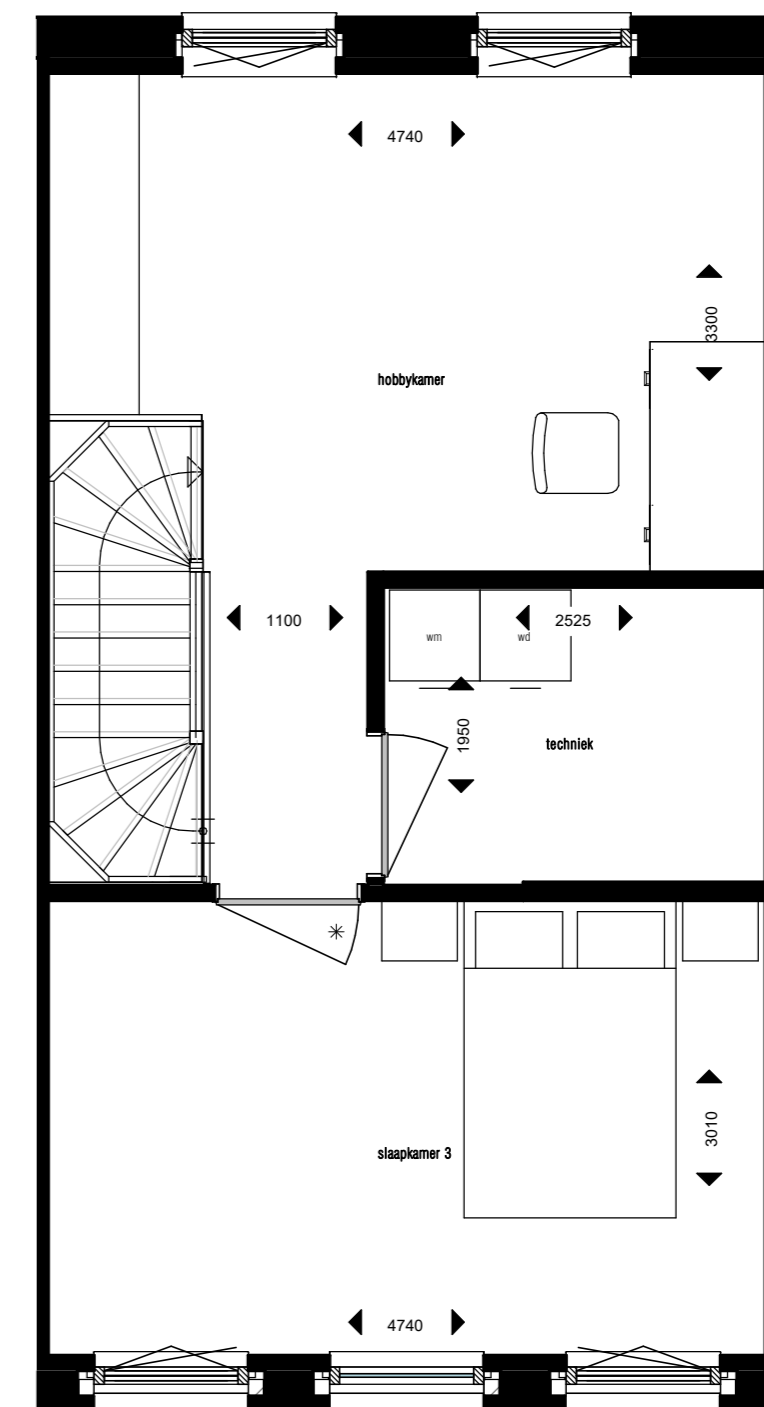

Bwnr:41 2e verdieping  
1:50

Deze tekeningen zijn geen contractstukken. Aan deze tekeningen kunnen geen rechten worden ontleend.

KOW

Formaat  
A2  
Schaal  
As indicated

Project  
Stroom - Utrecht  
Opdrachtgever  
Klaassen Groep B.V.

Datum  
26-11-2018  
Tekeningnummer  
Bwnr 41 - type 1