

STROOM OVER VAN  
**STROOM**

HERENHUIS



BOUWNUMMER:


**22**




# STROOM OVER VAN STROOM

Ligging bouwnummer 22



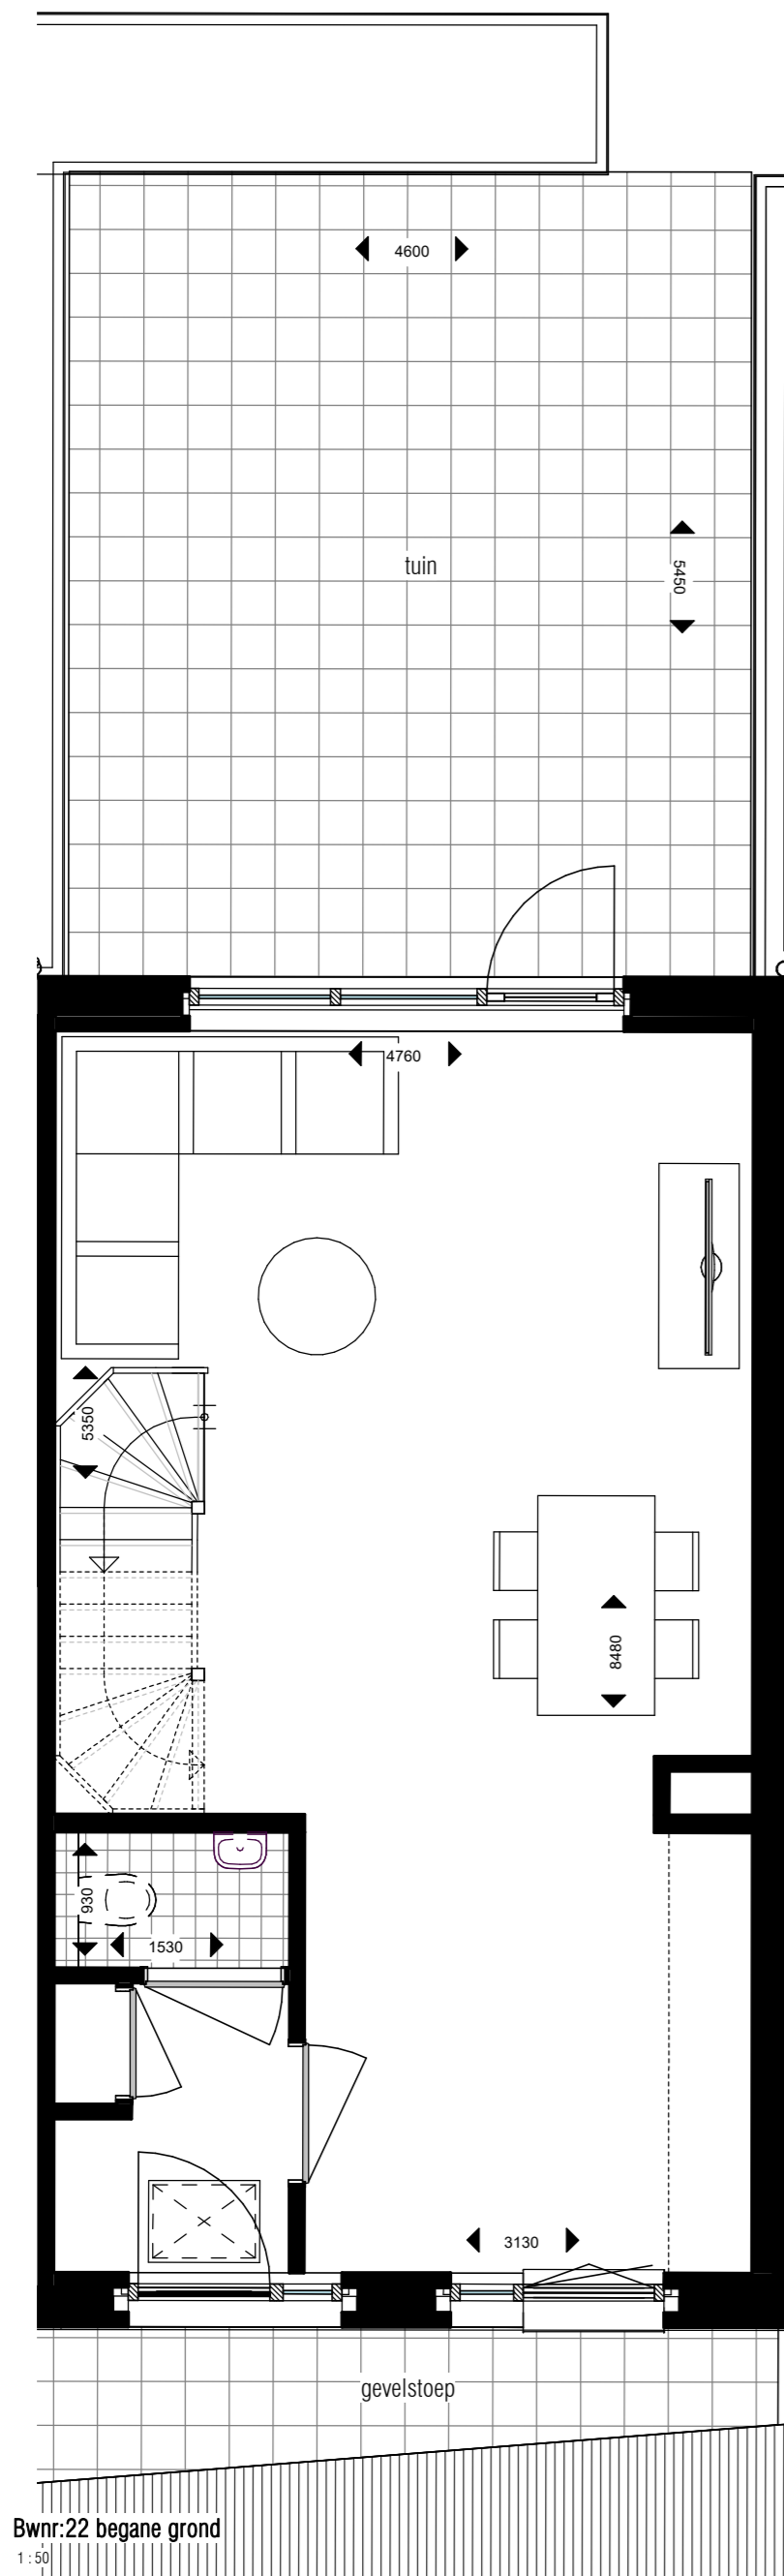


Bwnr:22 begane grond  
1:50

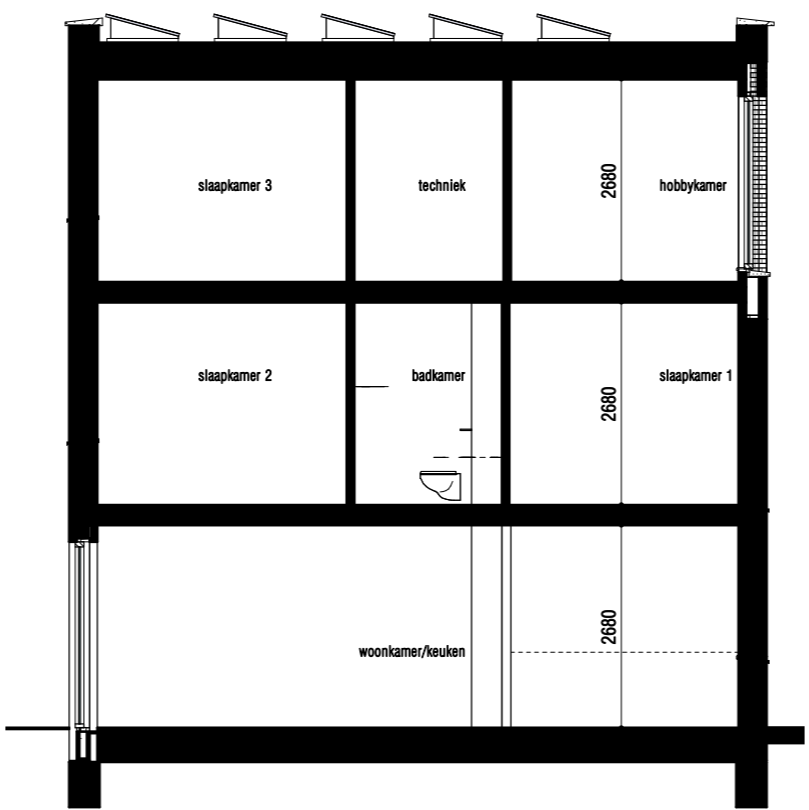


doorsnede  
1:100



voorgevel  
1:100

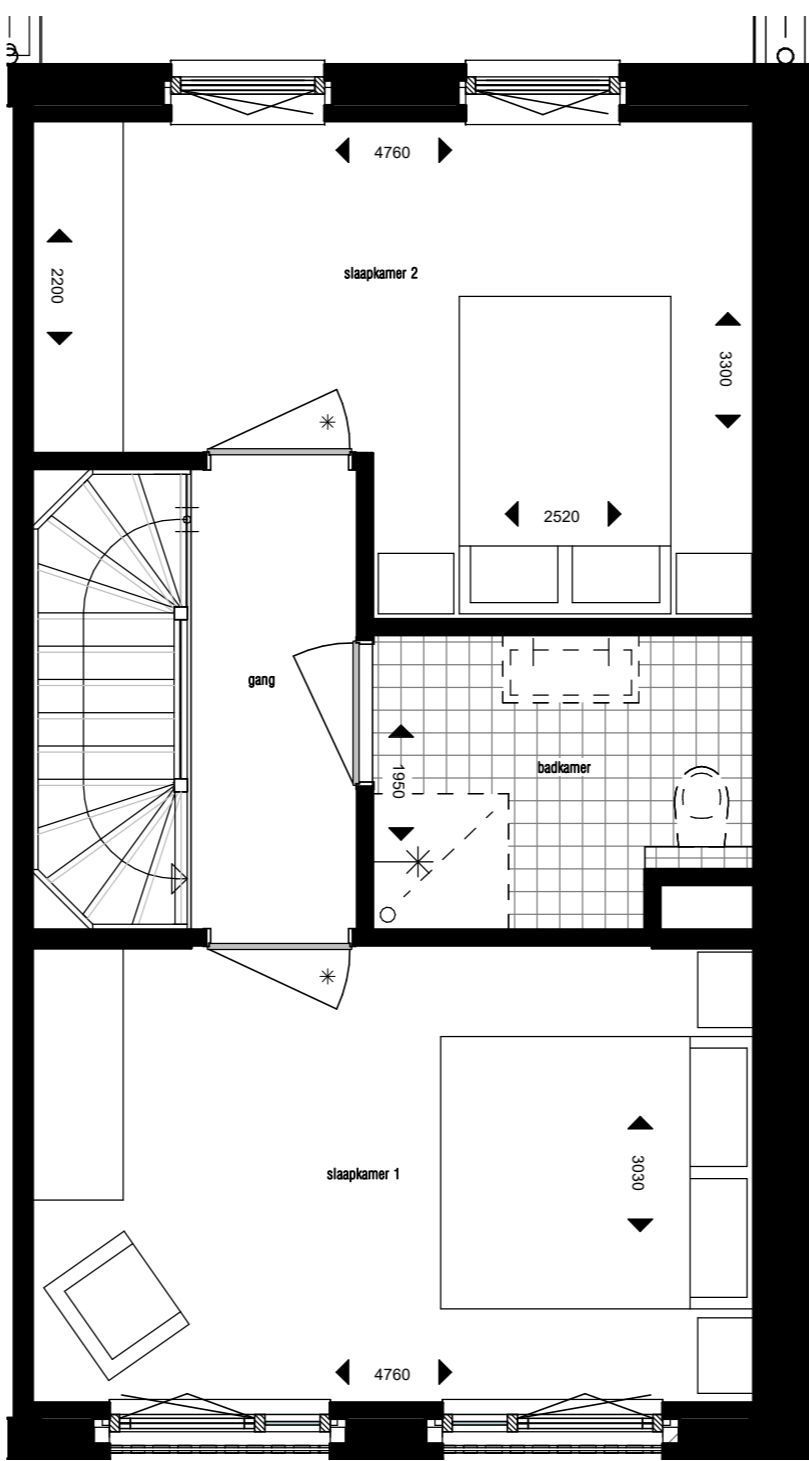

Bwnr:22 1e verdieping  
1:50

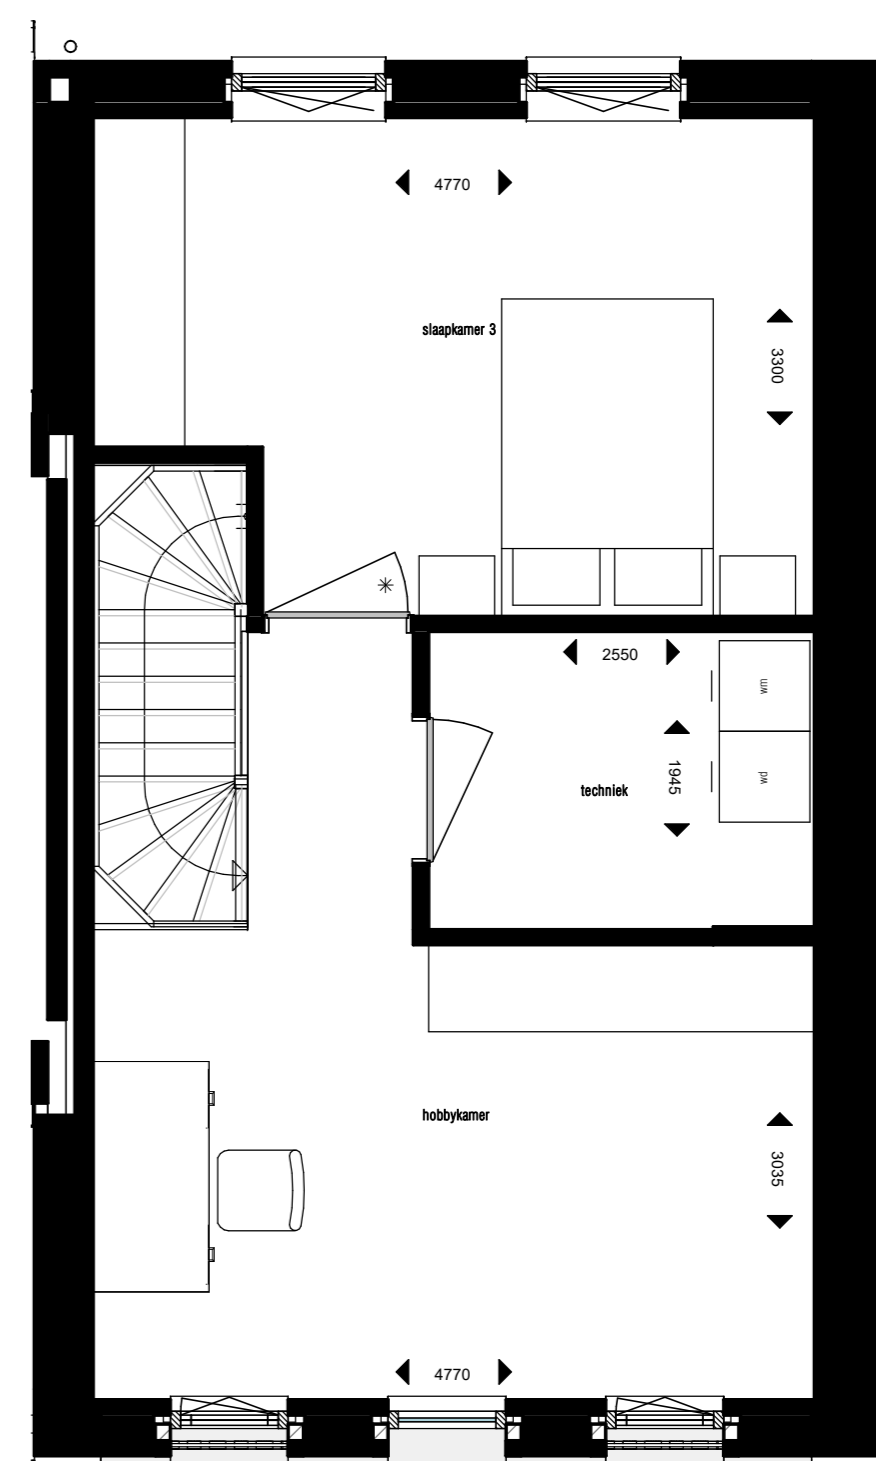

Bwnr:22 2e verdieping  
1:50

Deze tekeningen zijn geen contractstukken. Aan deze tekeningen kunnen geen rechten worden ontleend.



Formaat  
A2  
Schaal  
As indicated

Project  
Stroom - Utrecht  
Opdrachtgever  
Klassen Groep B.V.

Datum  
26-11-2018  
Tekeningnummer  
Bwnr 22 - type 3A