

STROOM OVER VAN
STROOM

HERENHUIS
TYPE: SPLIT-LEVEL



BOUWNUMMER:


43




STROOM OVER VAN STROOM

Ligging bouwnummer 43



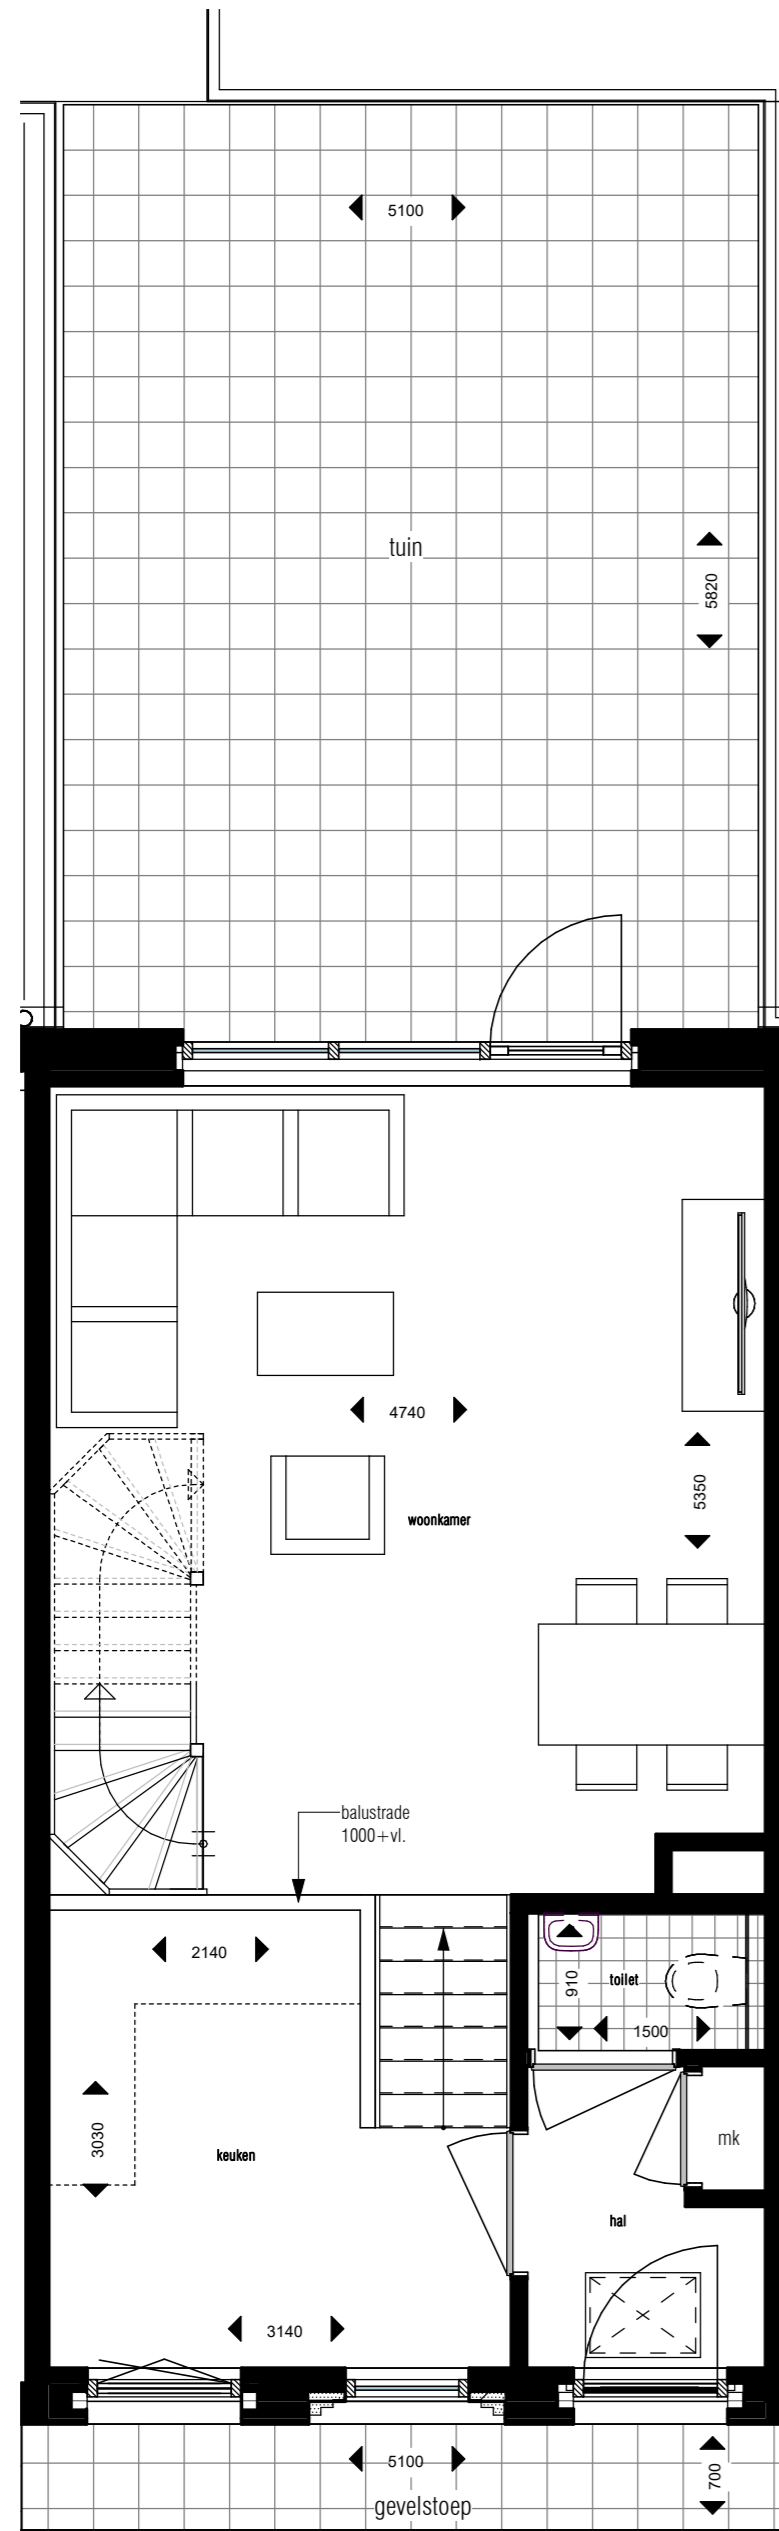


Bwnr:43 begane grond
1:50

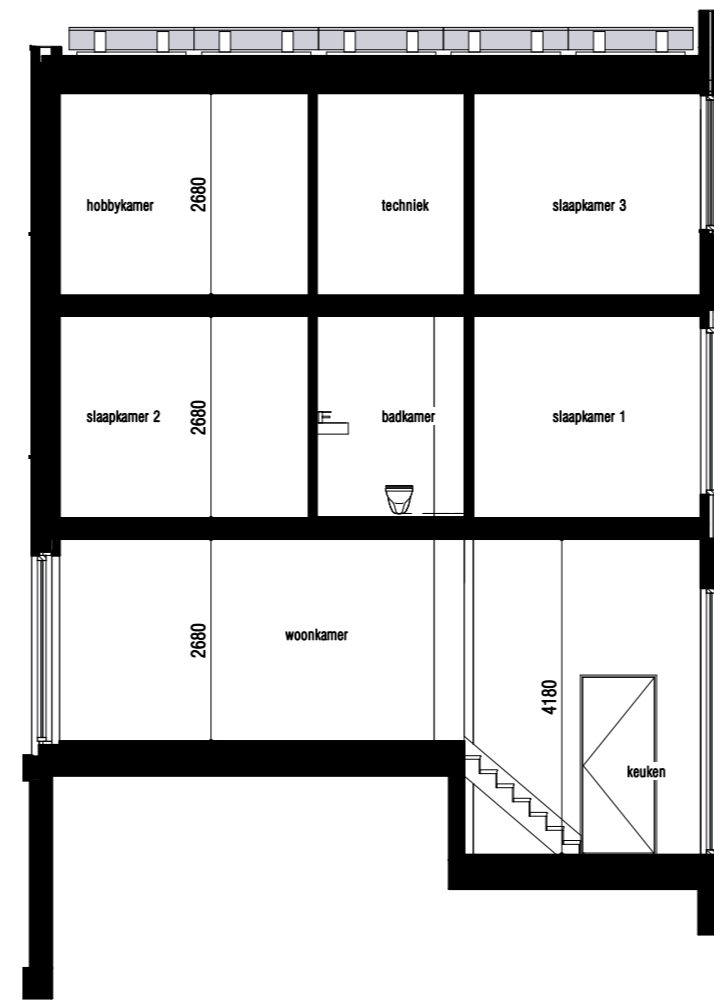


doorsnede
1:100



voorgevel
1:100

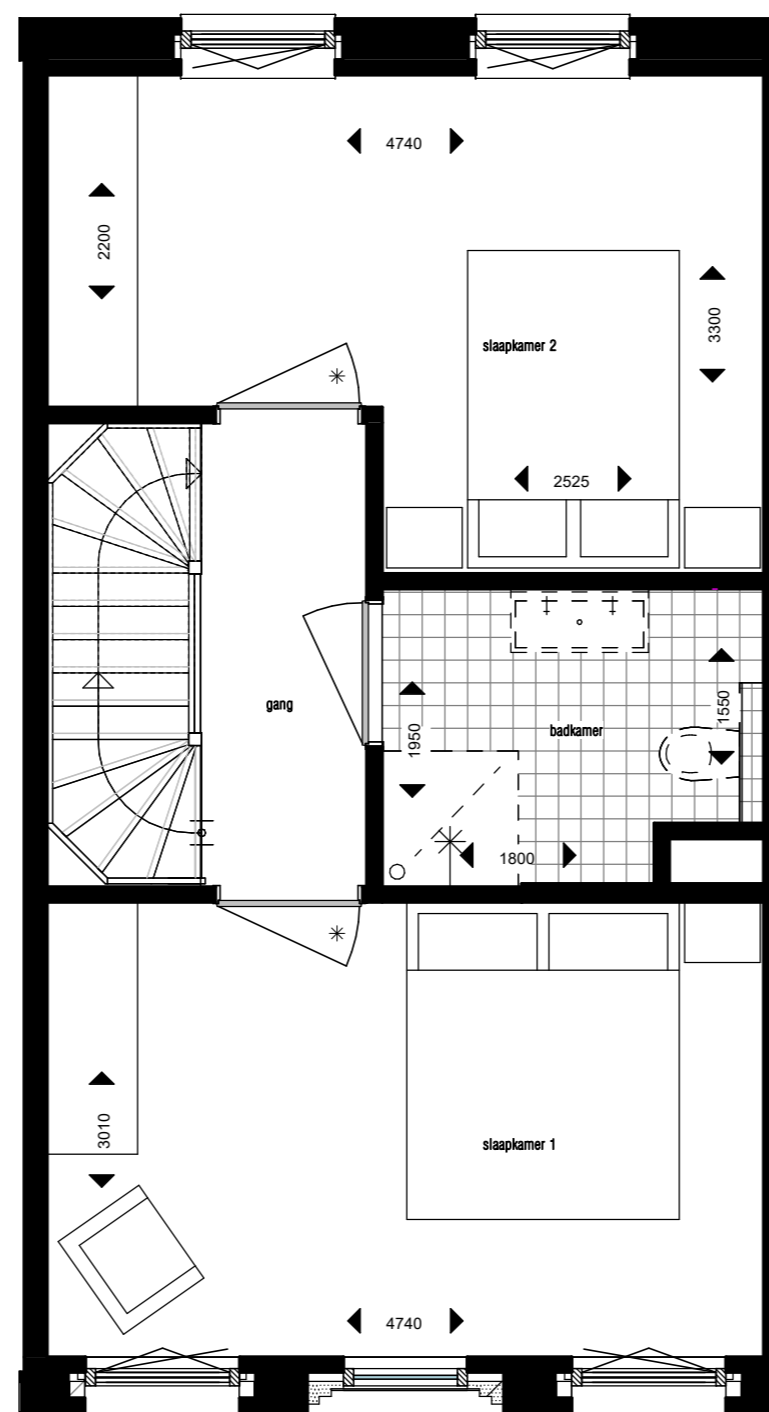

Bwnr:43 1e verdieping
1:50

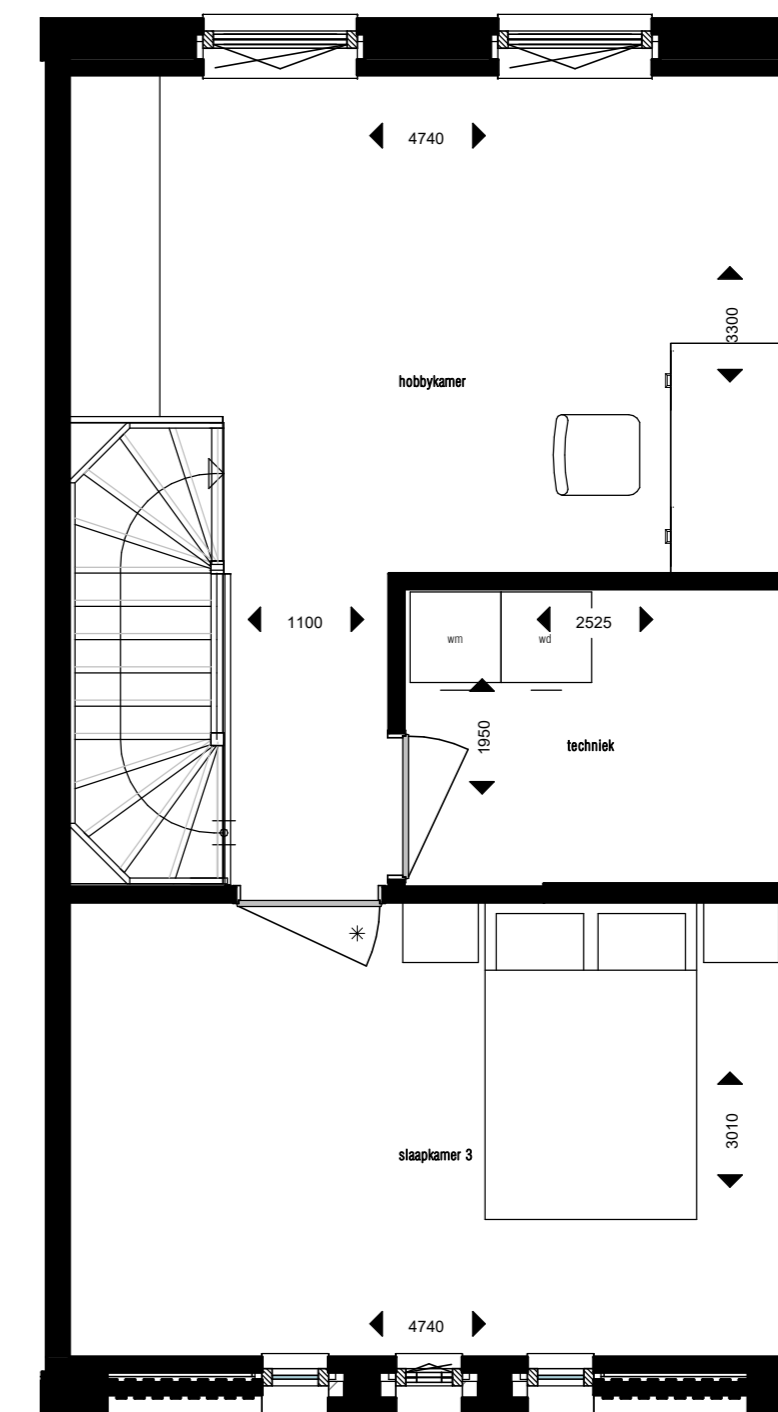

Bwnr:43 2e verdieping
1:50


Deze tekeningen zijn geen contractstukken. Aan deze tekeningen kunnen geen rechten worden ontleend.

KOW


Formaat
A2
Schaal
As indicated

Project
Stroom - Utrecht
Opdrachtgever
Klassen Groep B.V.

Datum
26-11-2018
Tekeningnummer
Bwnr 43 - type 1

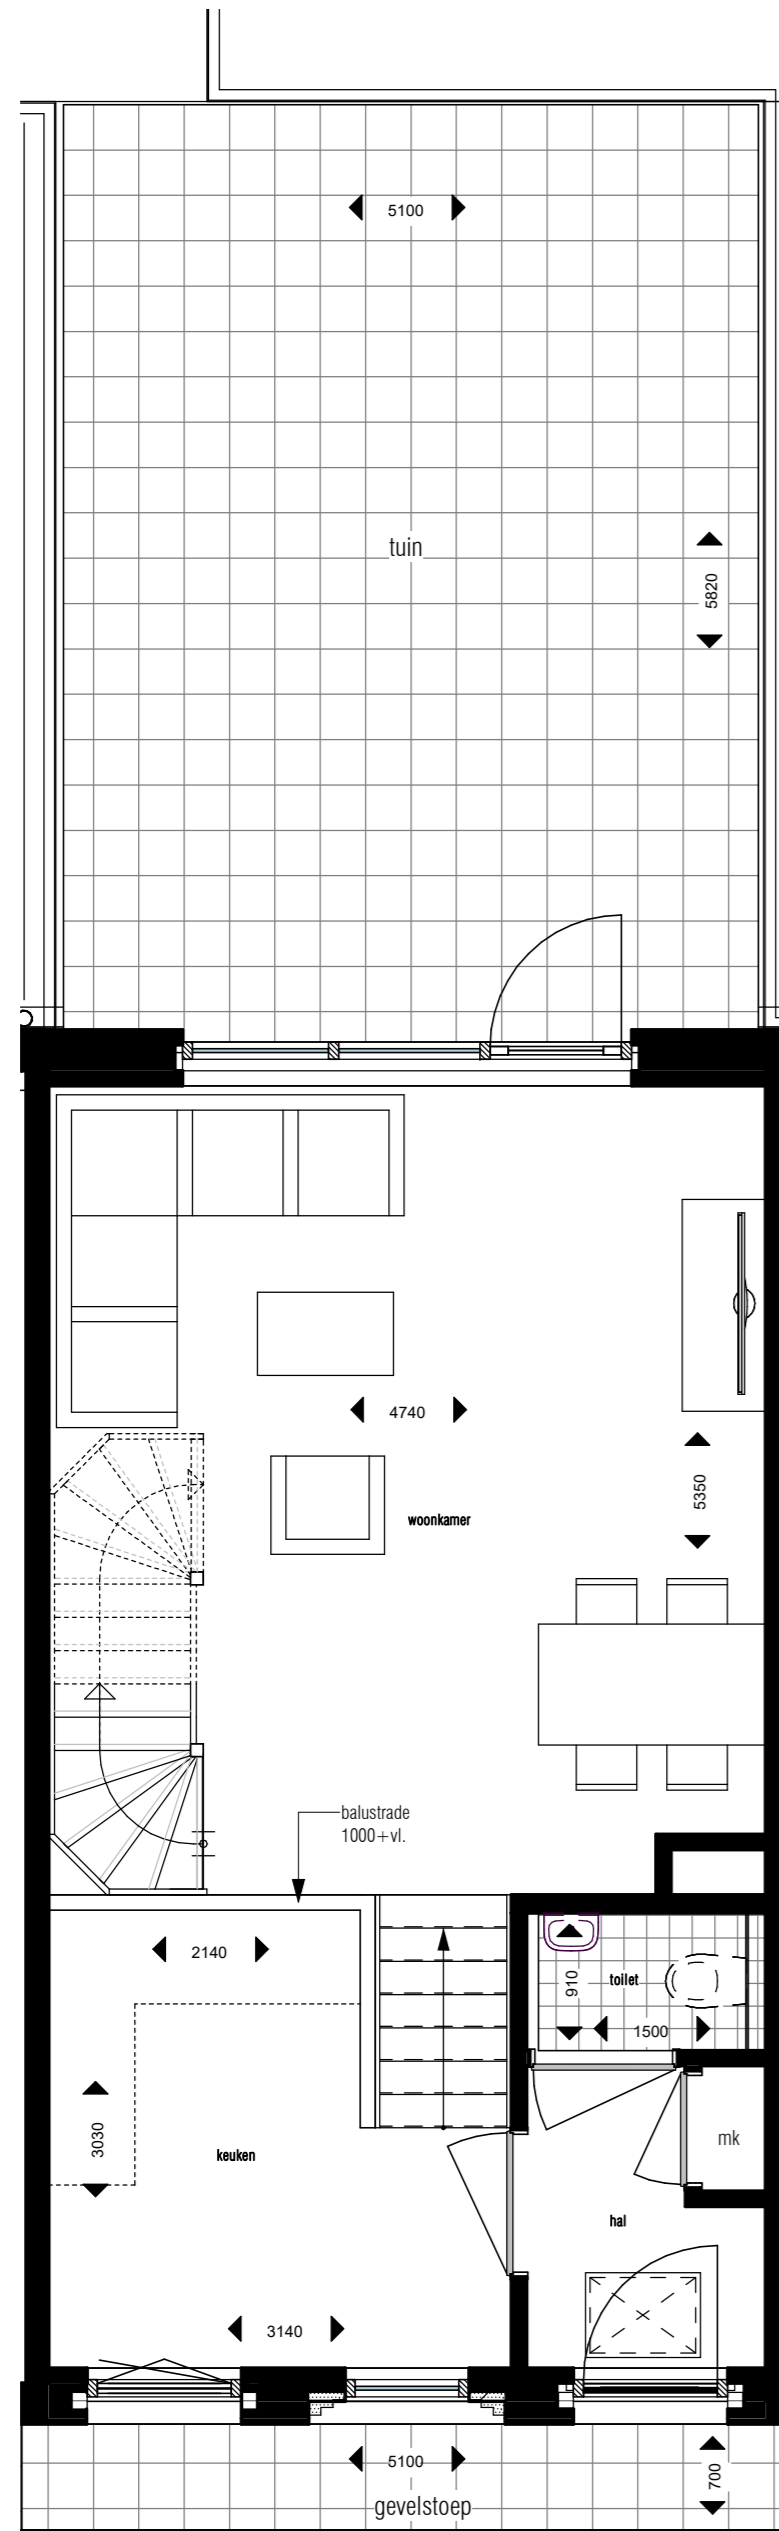


Bwnr:43 begane grond
1:50

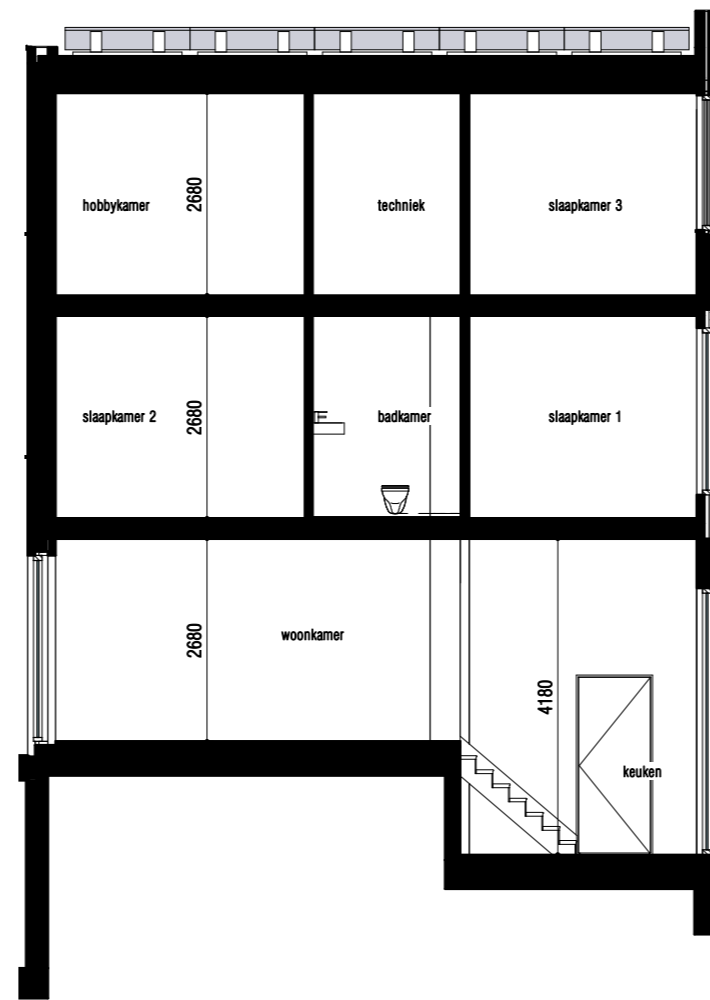


doorsnede
1:100



voorgevel
1:100

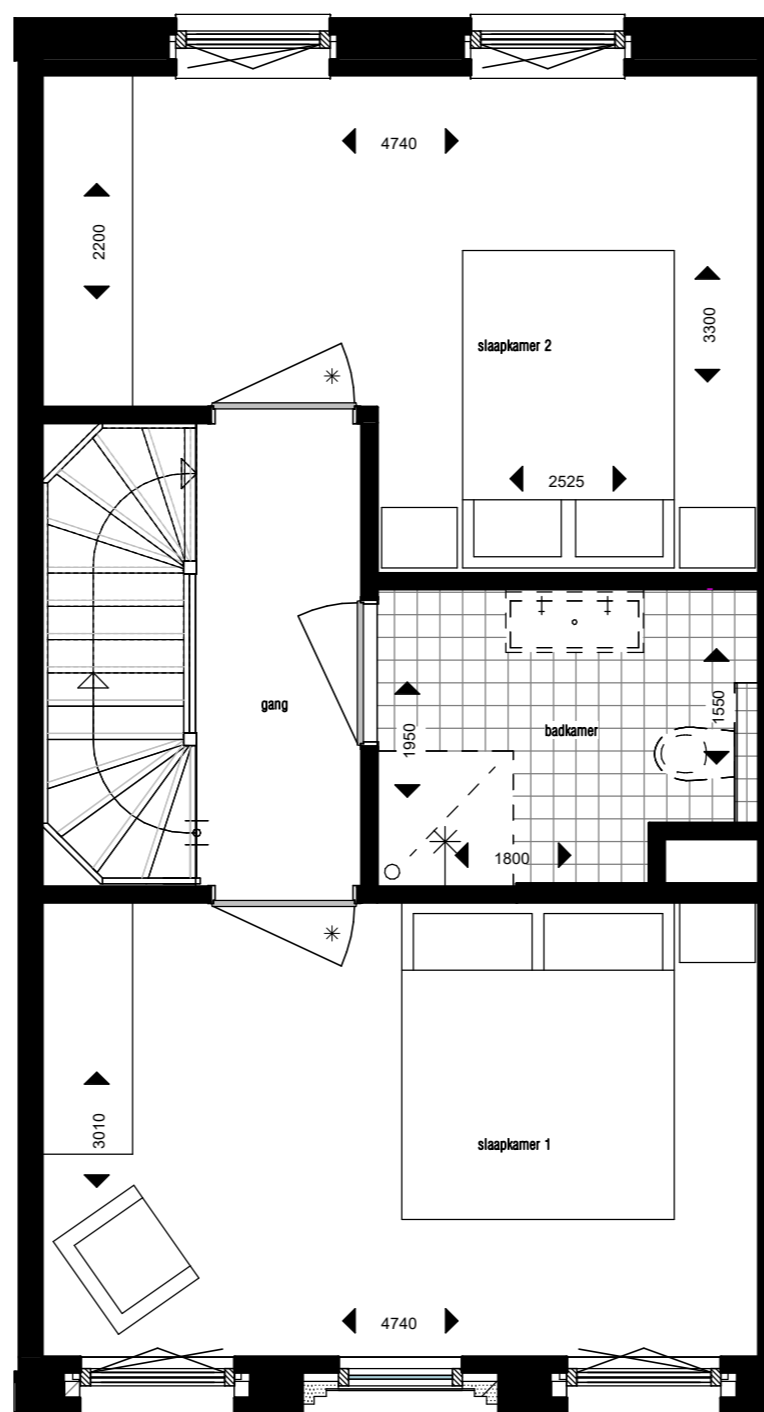

Bwnr:43 1e verdieping
1:50

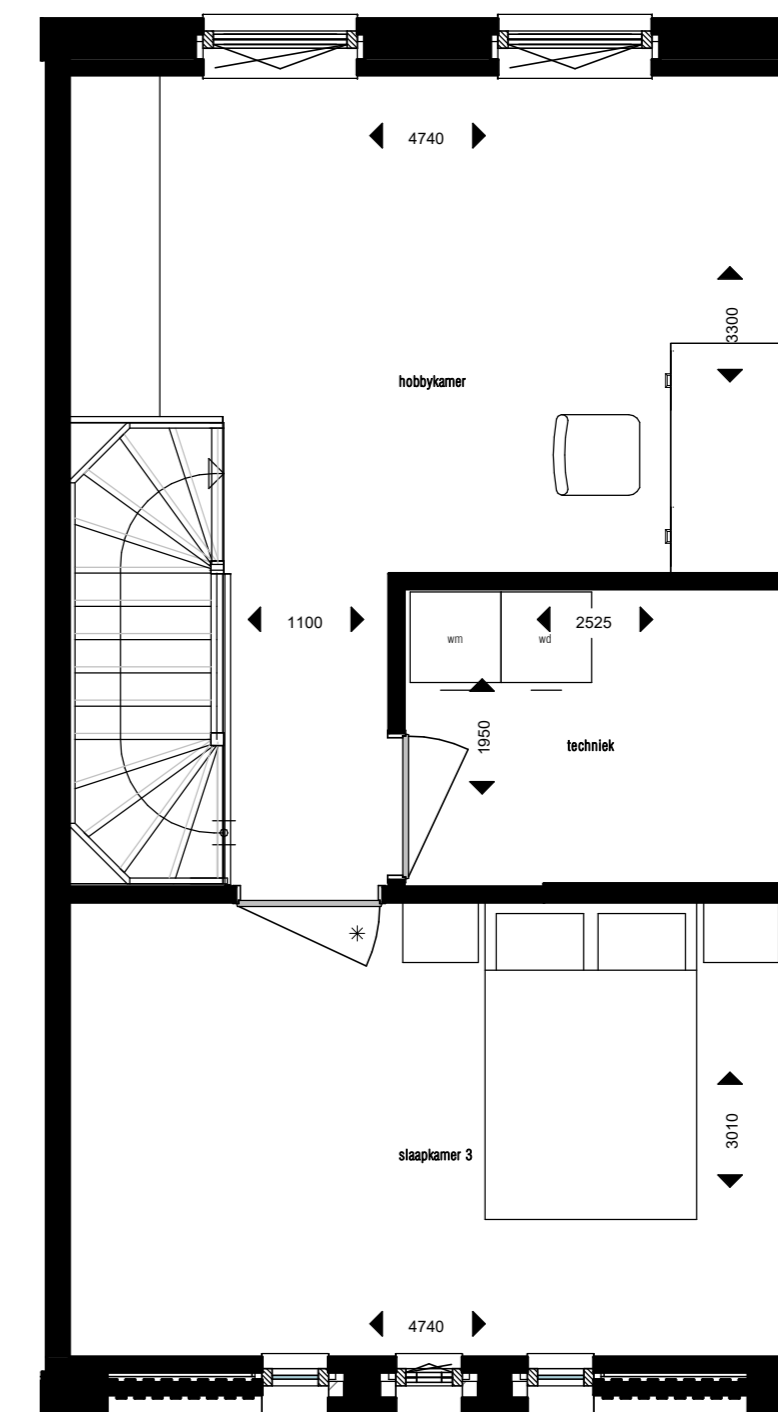

Bwnr:43 2e verdieping
1:50

Deze tekeningen zijn geen contractstukken. Aan deze tekeningen kunnen geen rechten worden ontleend.



Formaat
A2
Schaal
As indicated

Project
Stroom - Utrecht
Opdrachtgever
Klassen Groep B.V.

Datum
26-11-2018
Tekeningnummer
Bwnr 43 - type 1