

STROOM OVER VAN
STROOM

STADSWONING



BOUWNUMMER:


23




STROOM OVER VAN STROOM

Ligging bouwnummer 23



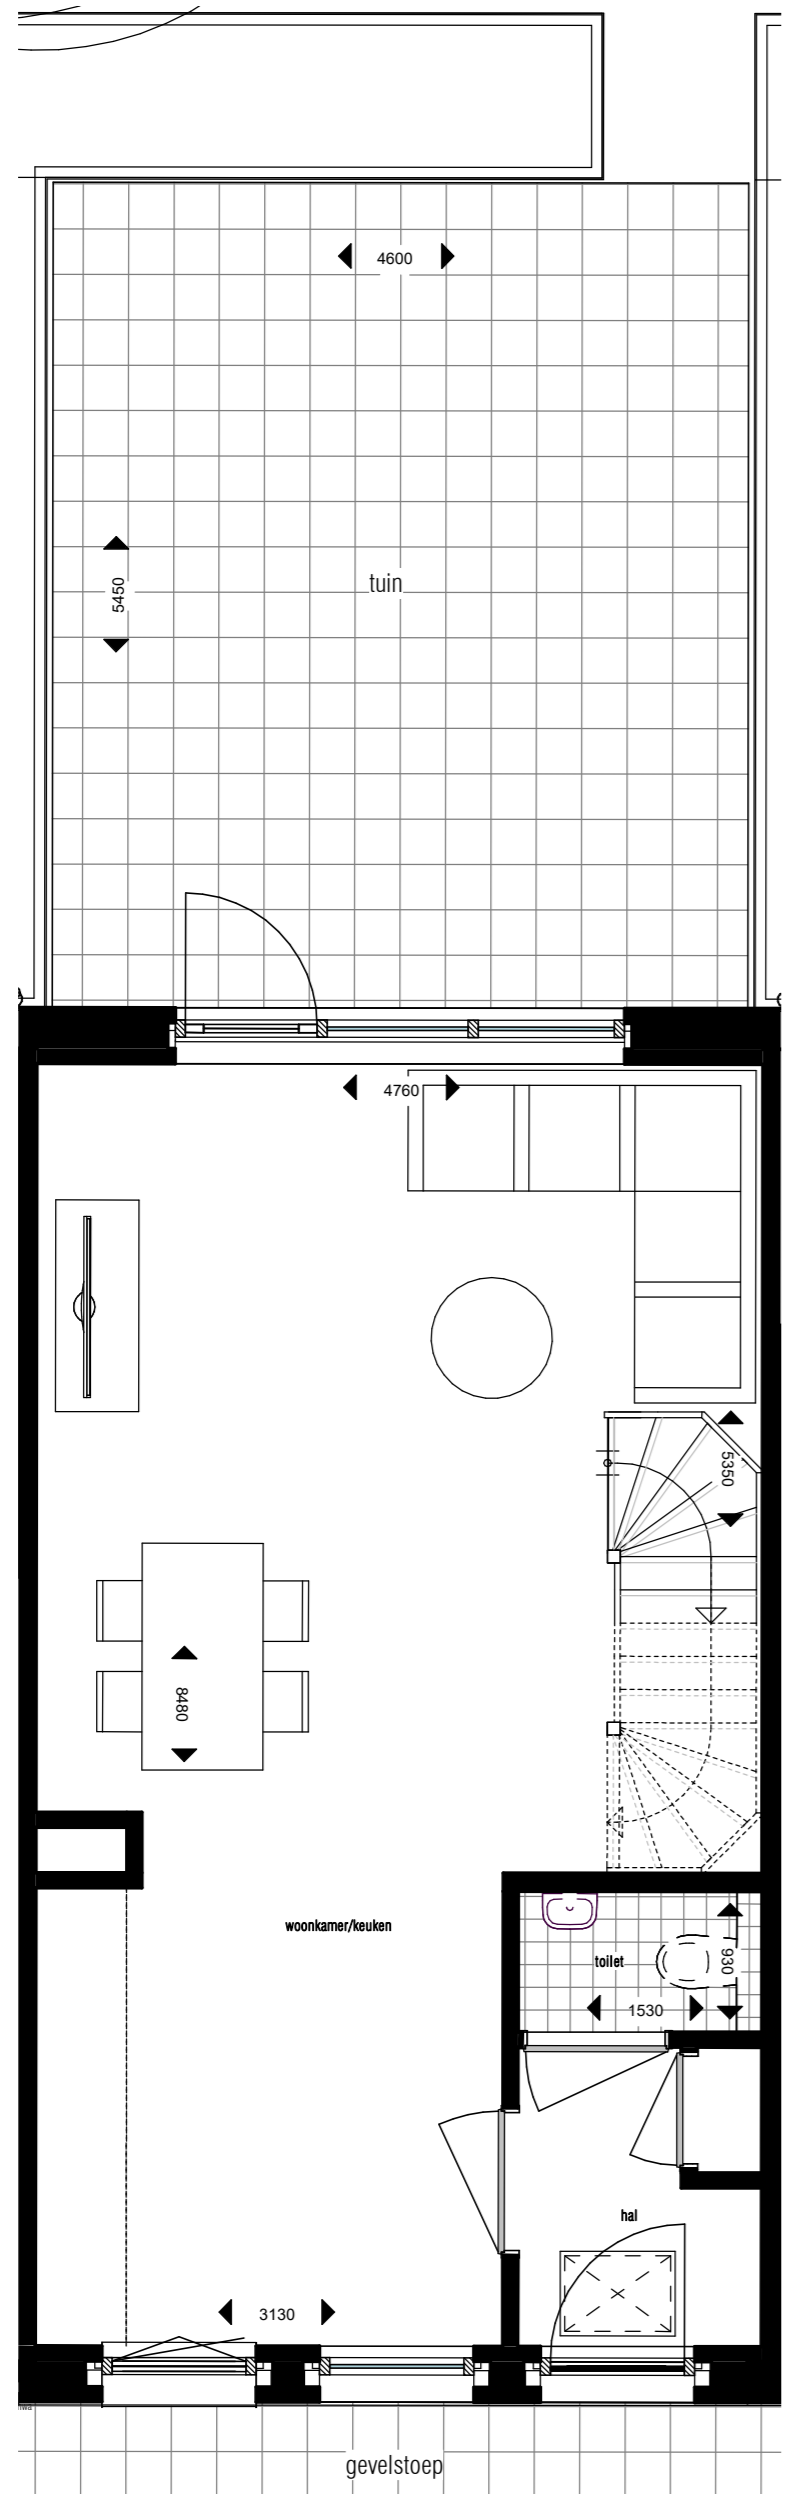


Bwnr:23 begane grond
1:50

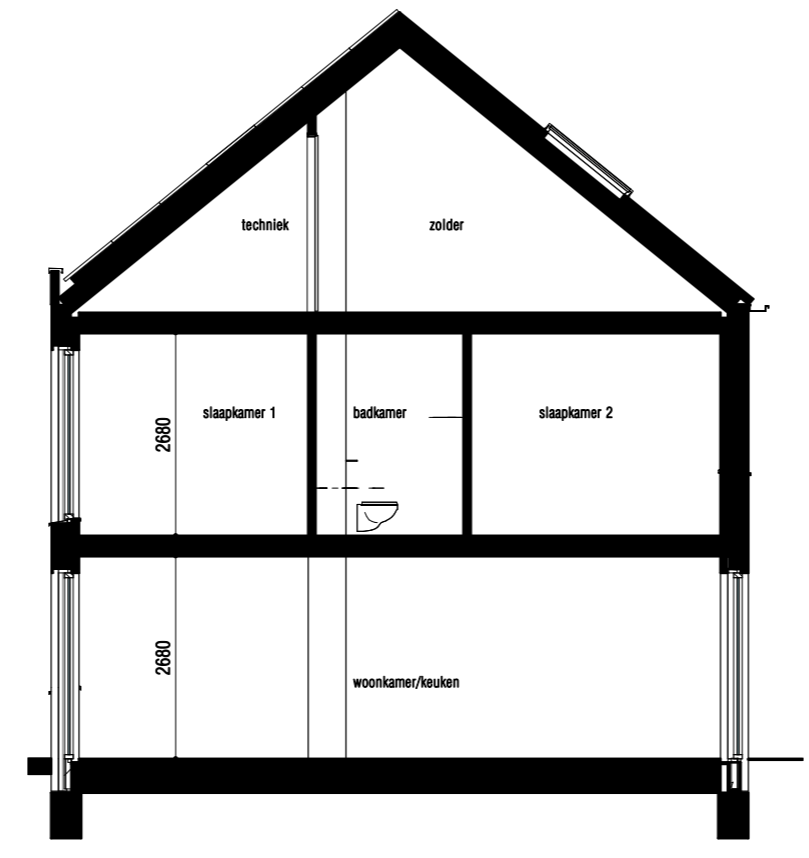


doorsnede
1:100



voorgevel
1:100

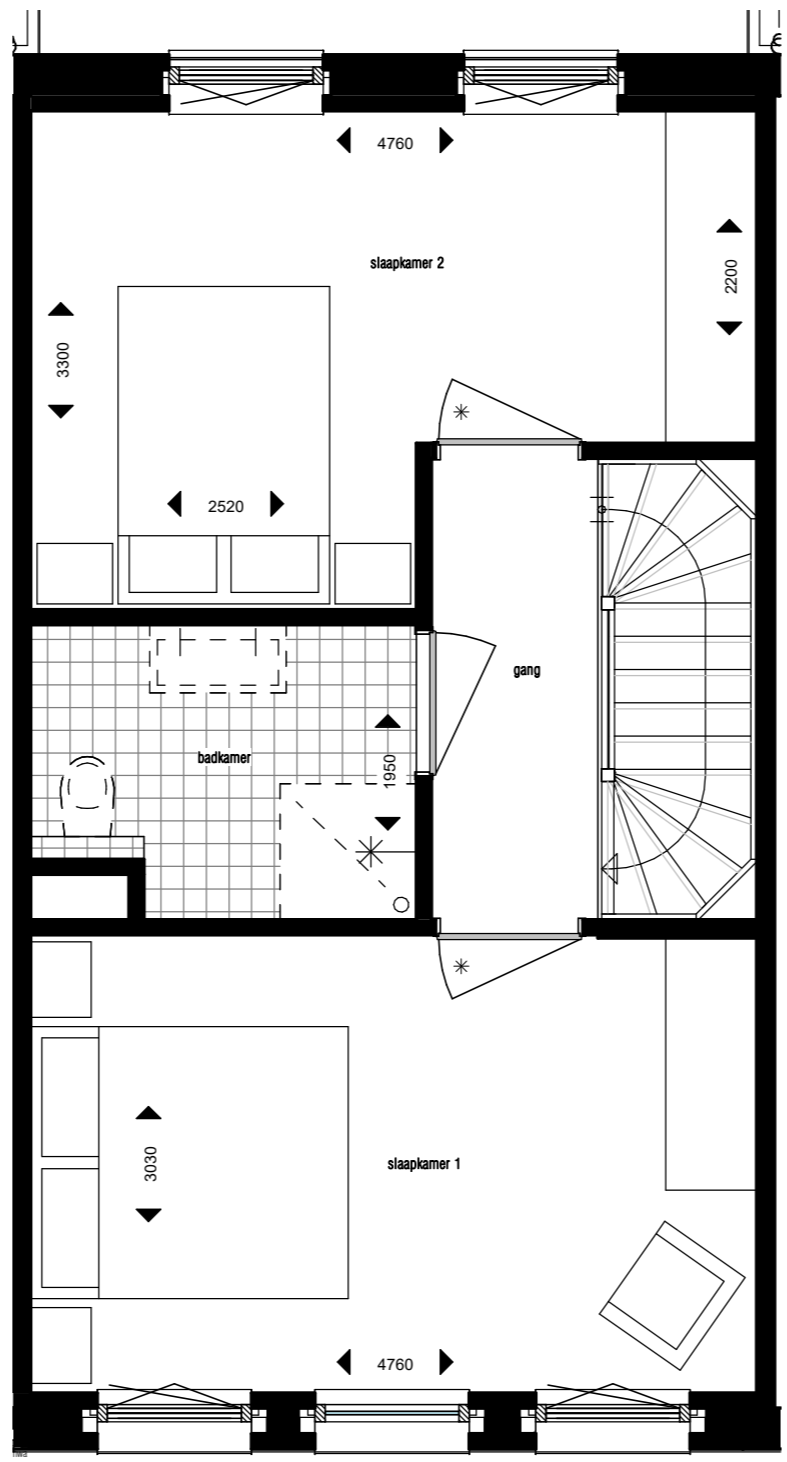

Bwnr:23 1e verdieping
1:50

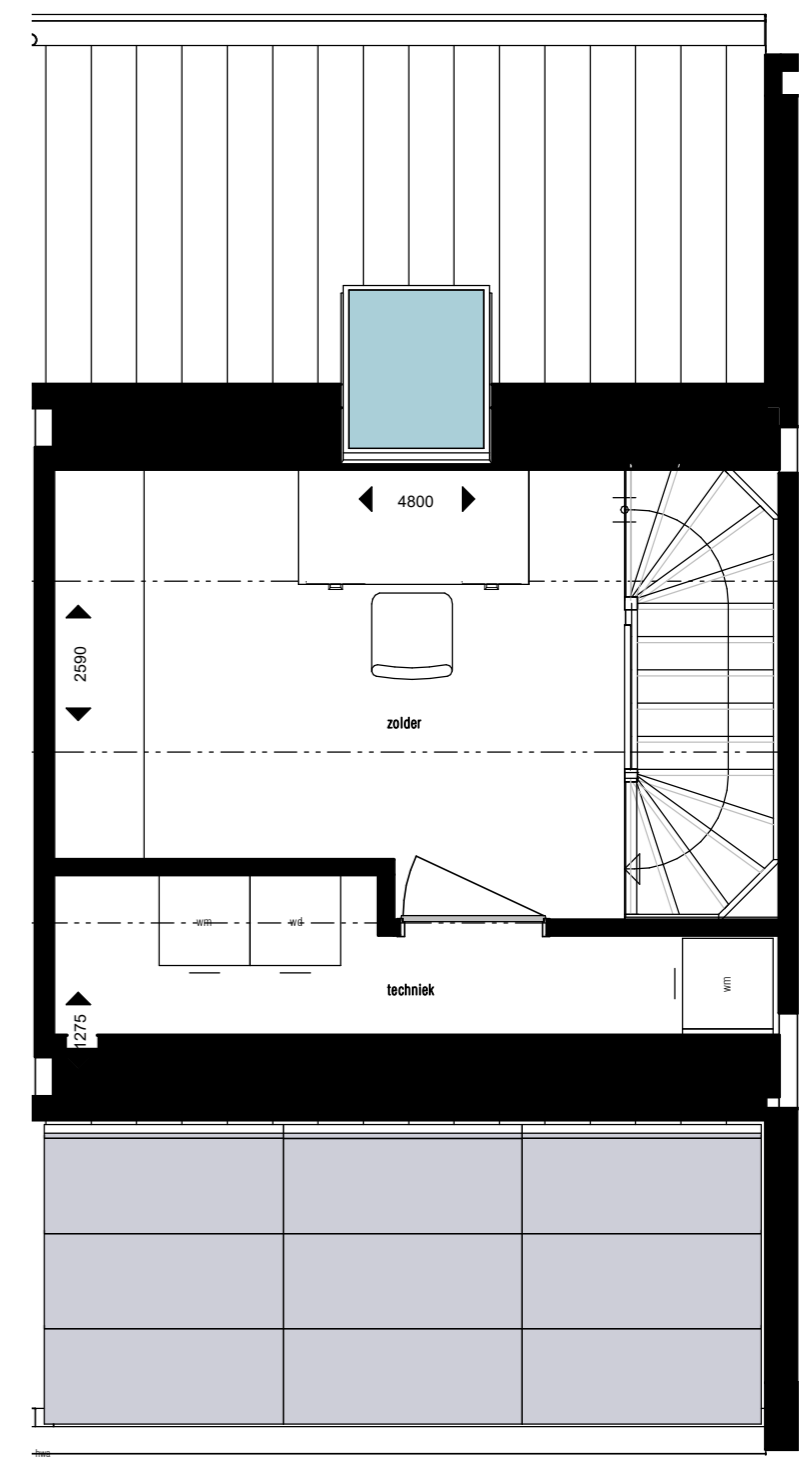

Bwnr:23 2e verdieping
1:50


Deze tekeningen zijn geen contractstukken. Aan deze tekeningen kunnen geen rechten worden ontleend.




Formaat
A2
Schaal
As indicated

Project
Stroom - Utrecht
Opdrachtgever
Klaassen Groep B.V.


Datum
26-11-2018
Tekeningnummer
Bwnr 23 - type 3A

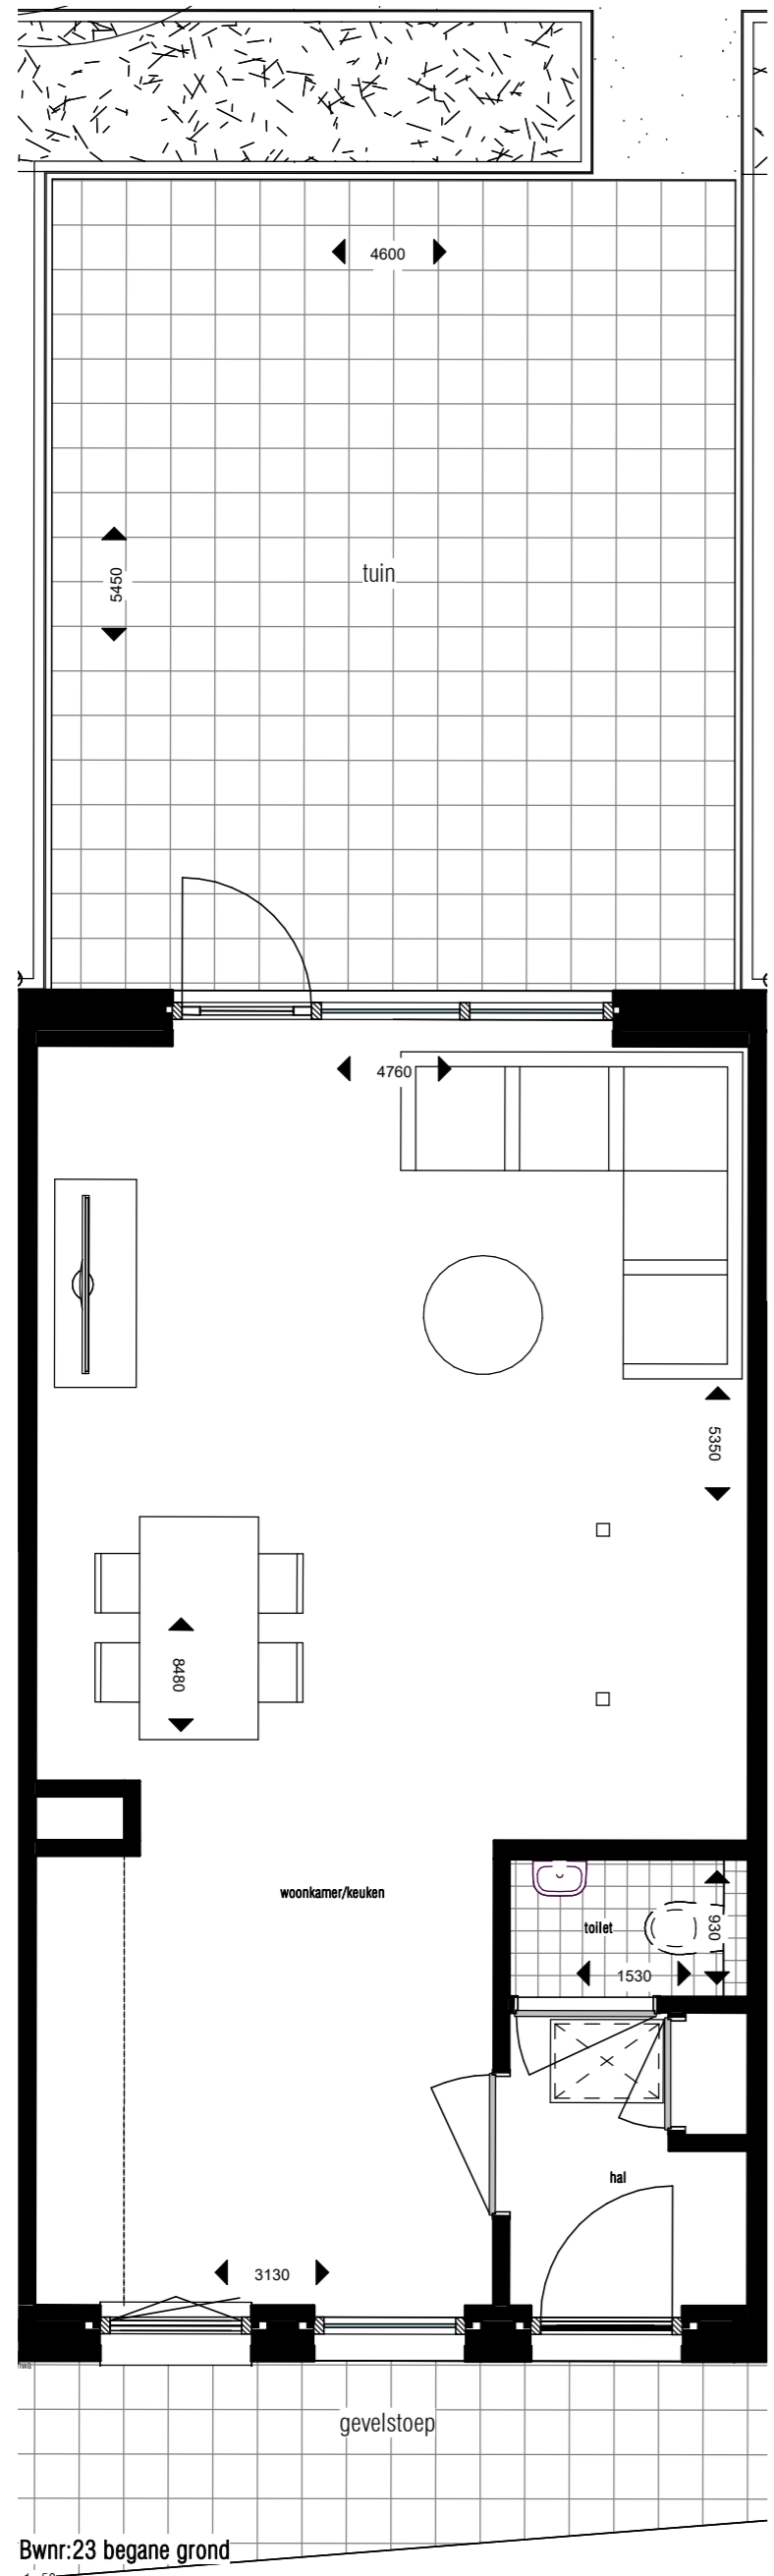

Bwnr:23 begane grond
1:50

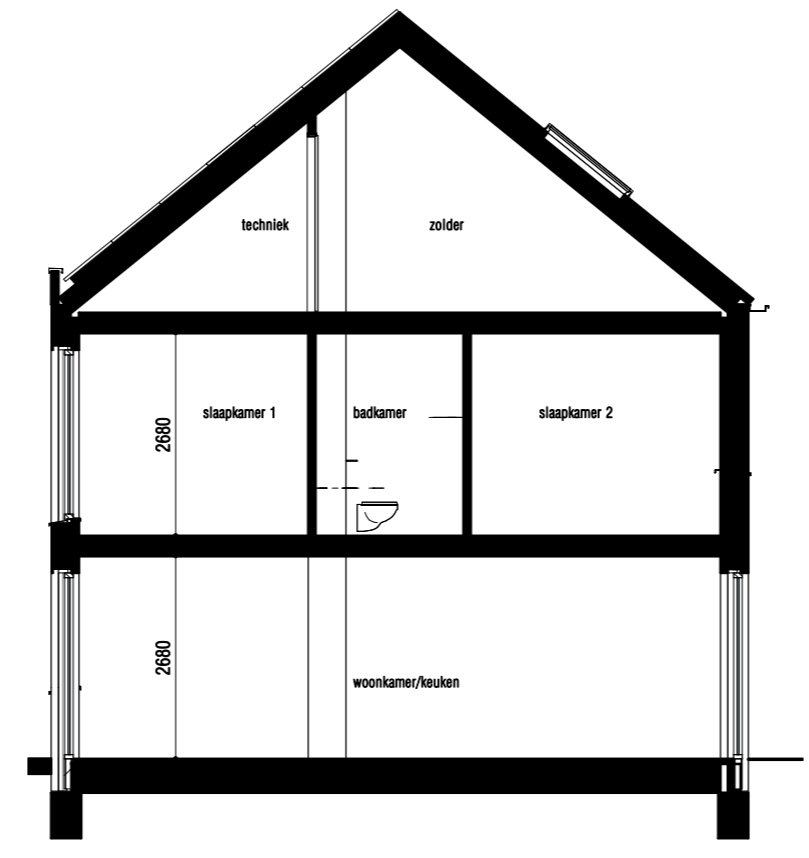


doorsnede
1:100

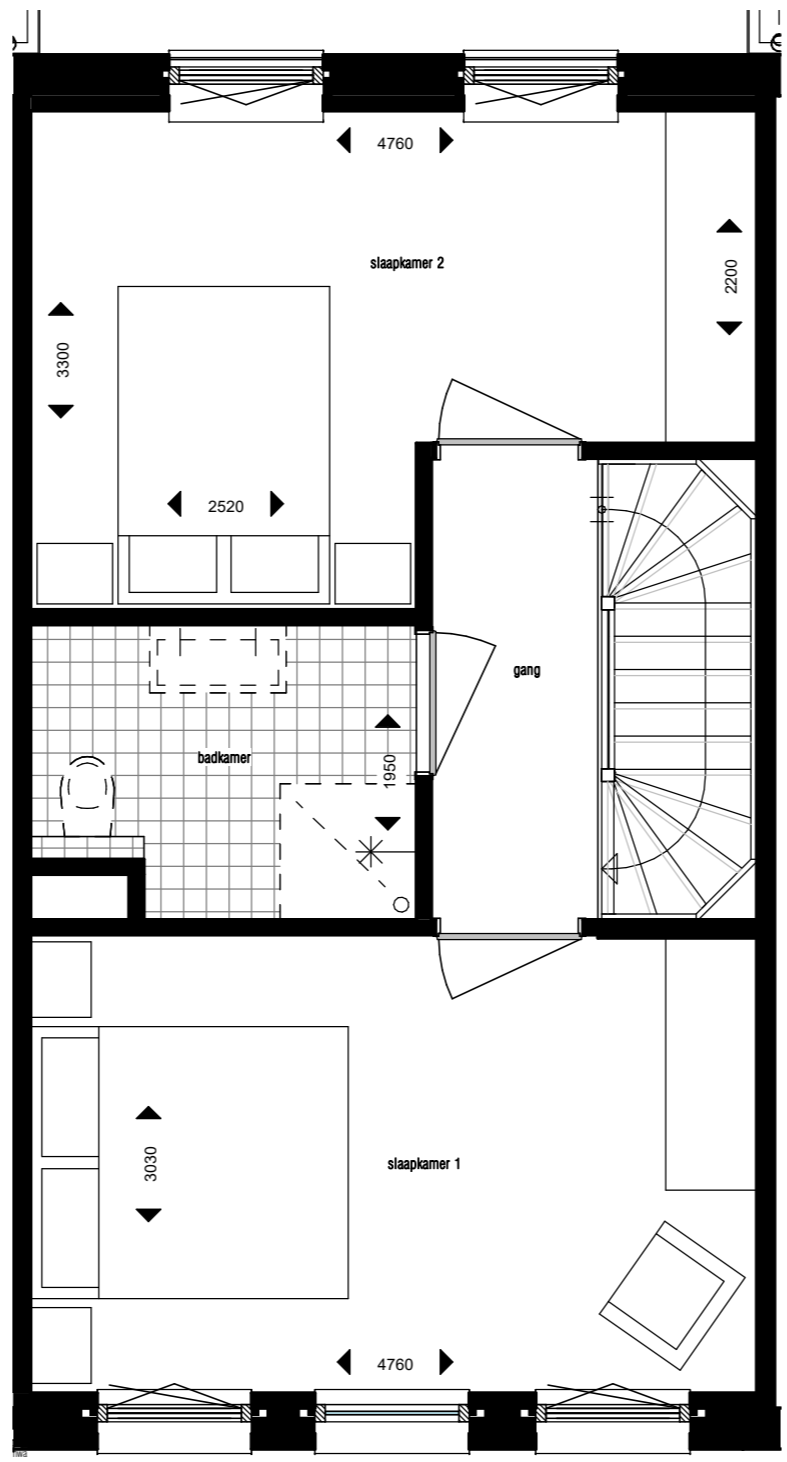

Bwnr:23 1e verdieping
1:50



voorgevel
1:100

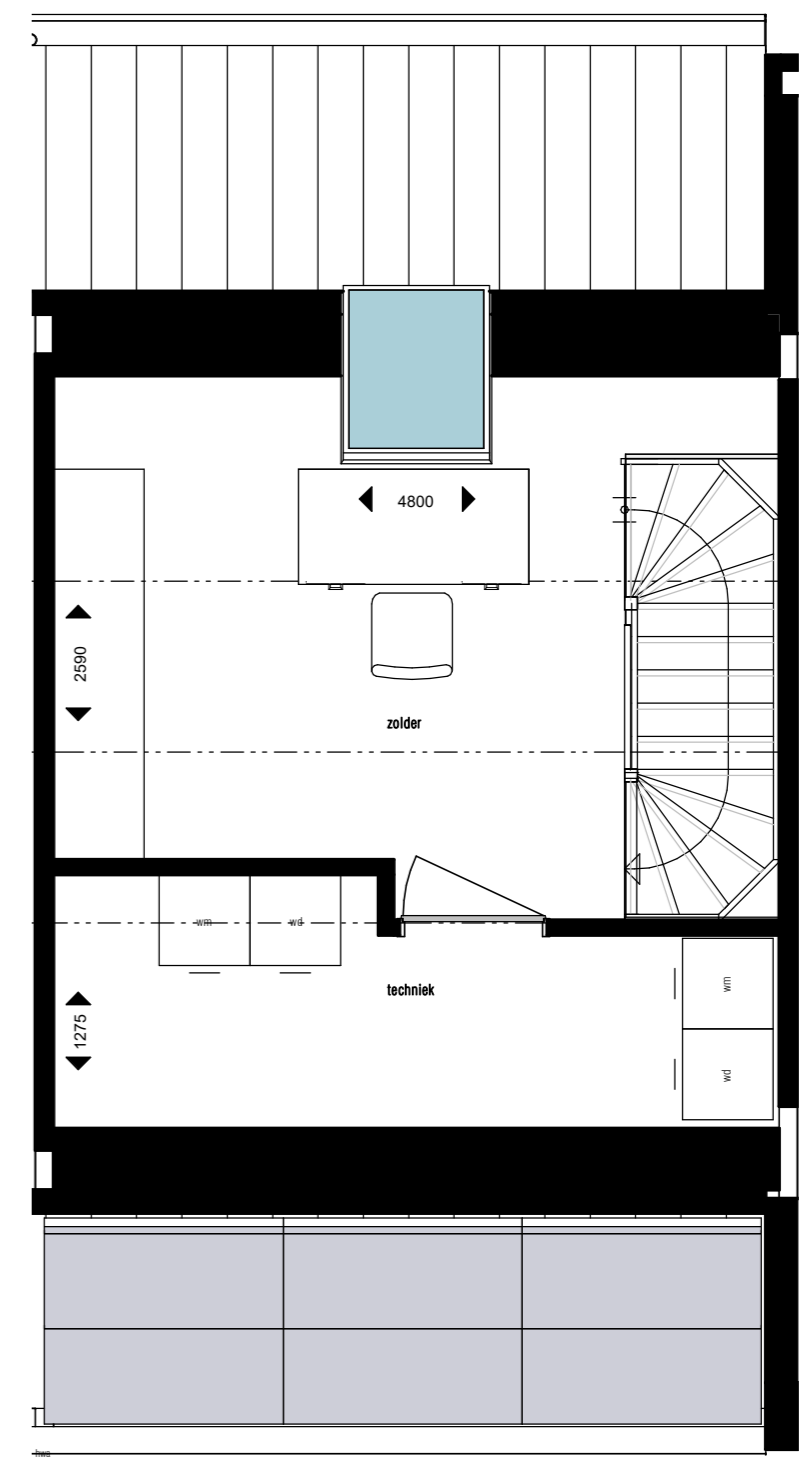

Bwnr:23 2e verdieping
1:50


Deze tekeningen zijn geen contractstukken. Aan deze tekeningen kunnen geen rechten worden ontleend.




Formaat
A2
Schaal
As indicated

Project
Stroom - Utrecht
Opdrachtgever
Klassen Groep B.V.

Datum
28-11-2018
Tekeningnummer
Bwnr 23 - type 3A

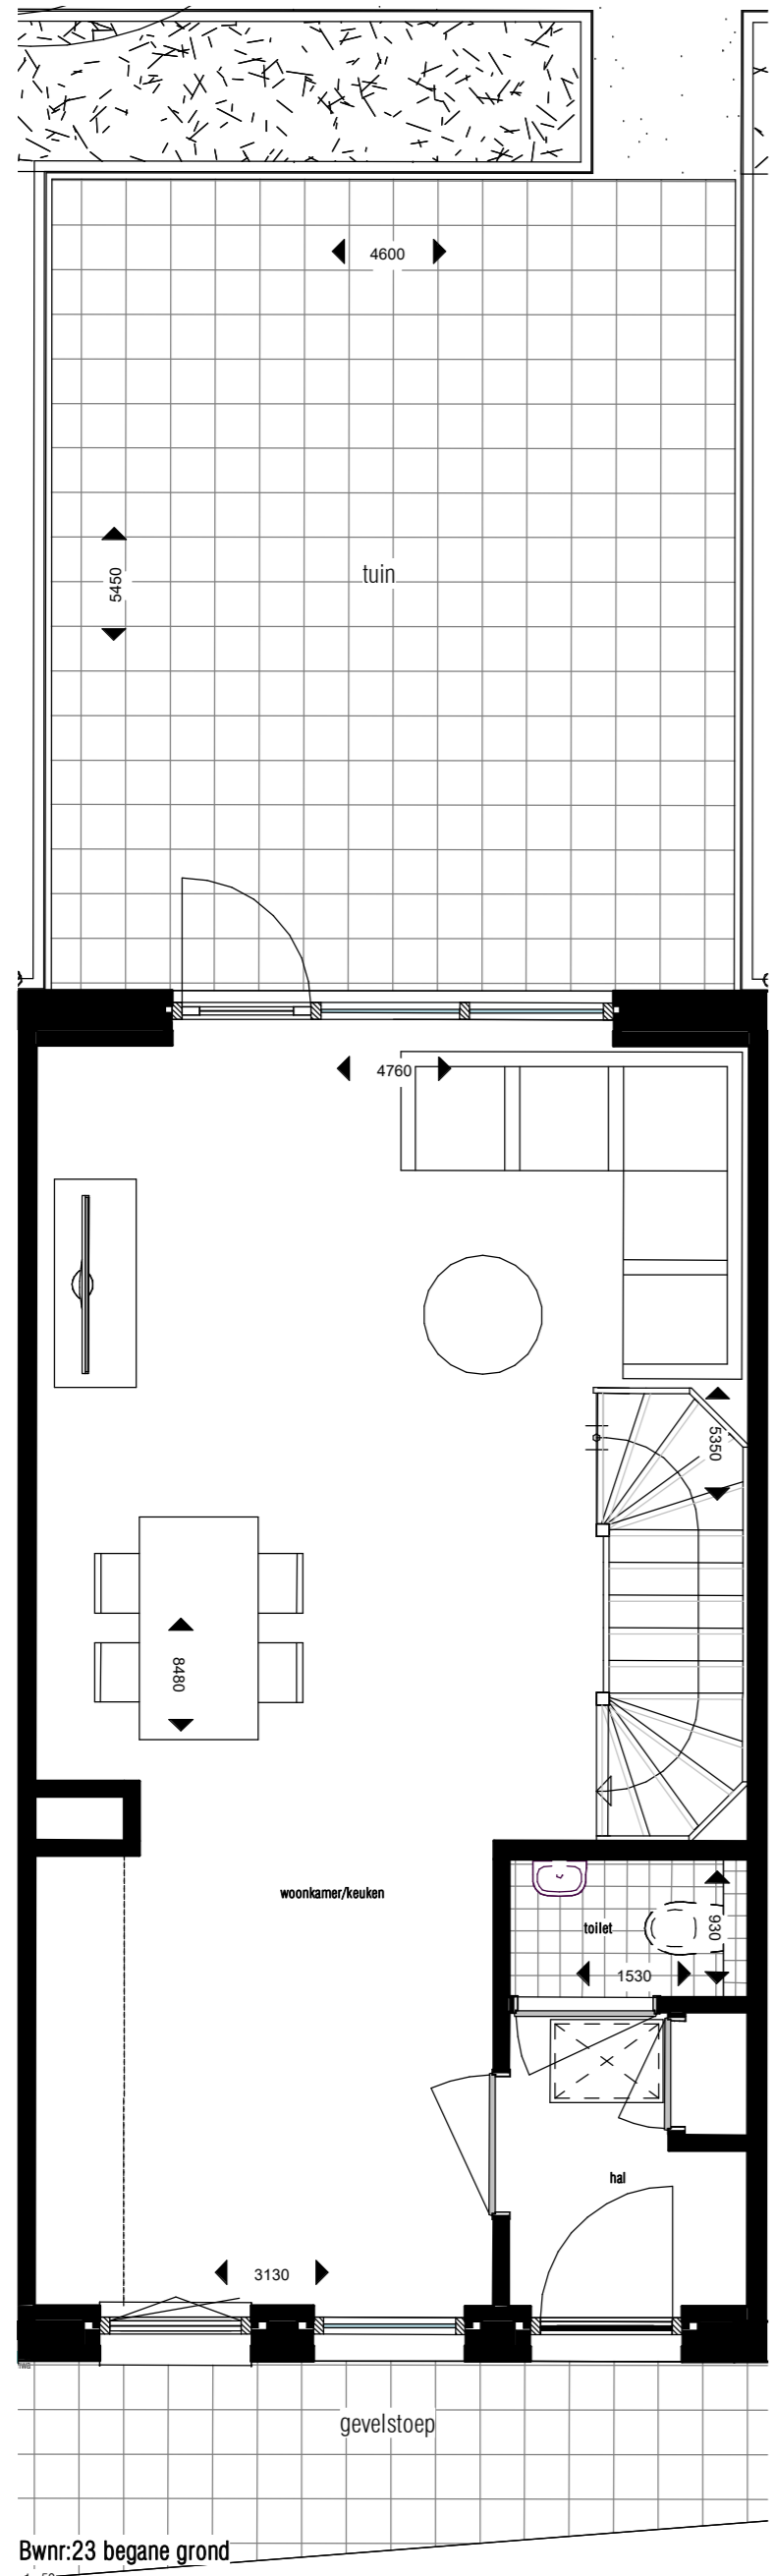


Bwnr:23 begane grond
1:50

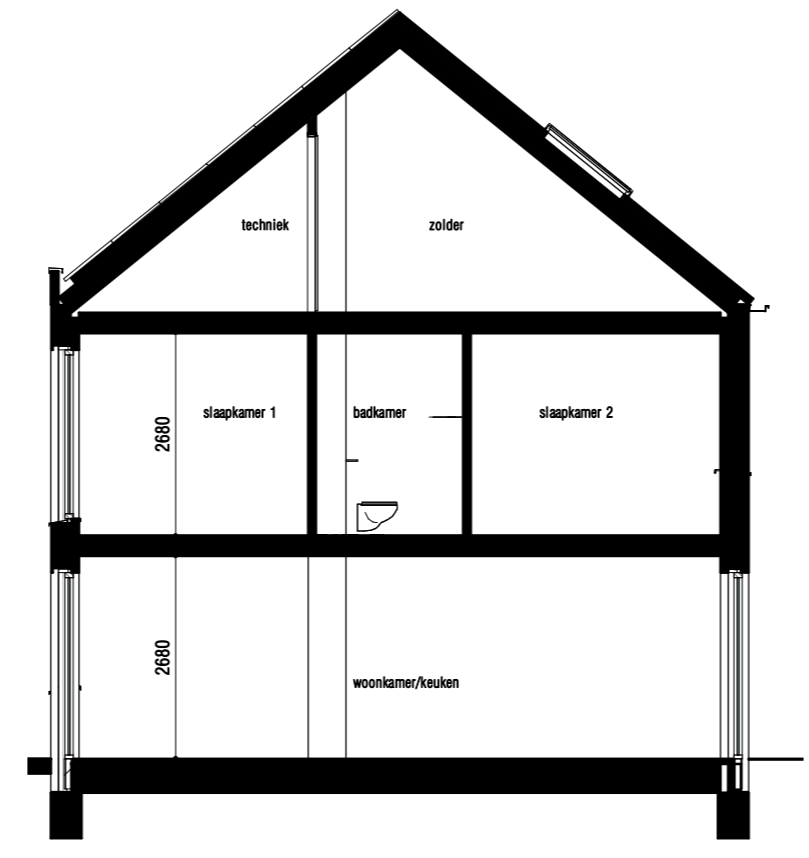


doorsnede
1:100



voorgevel
1:100

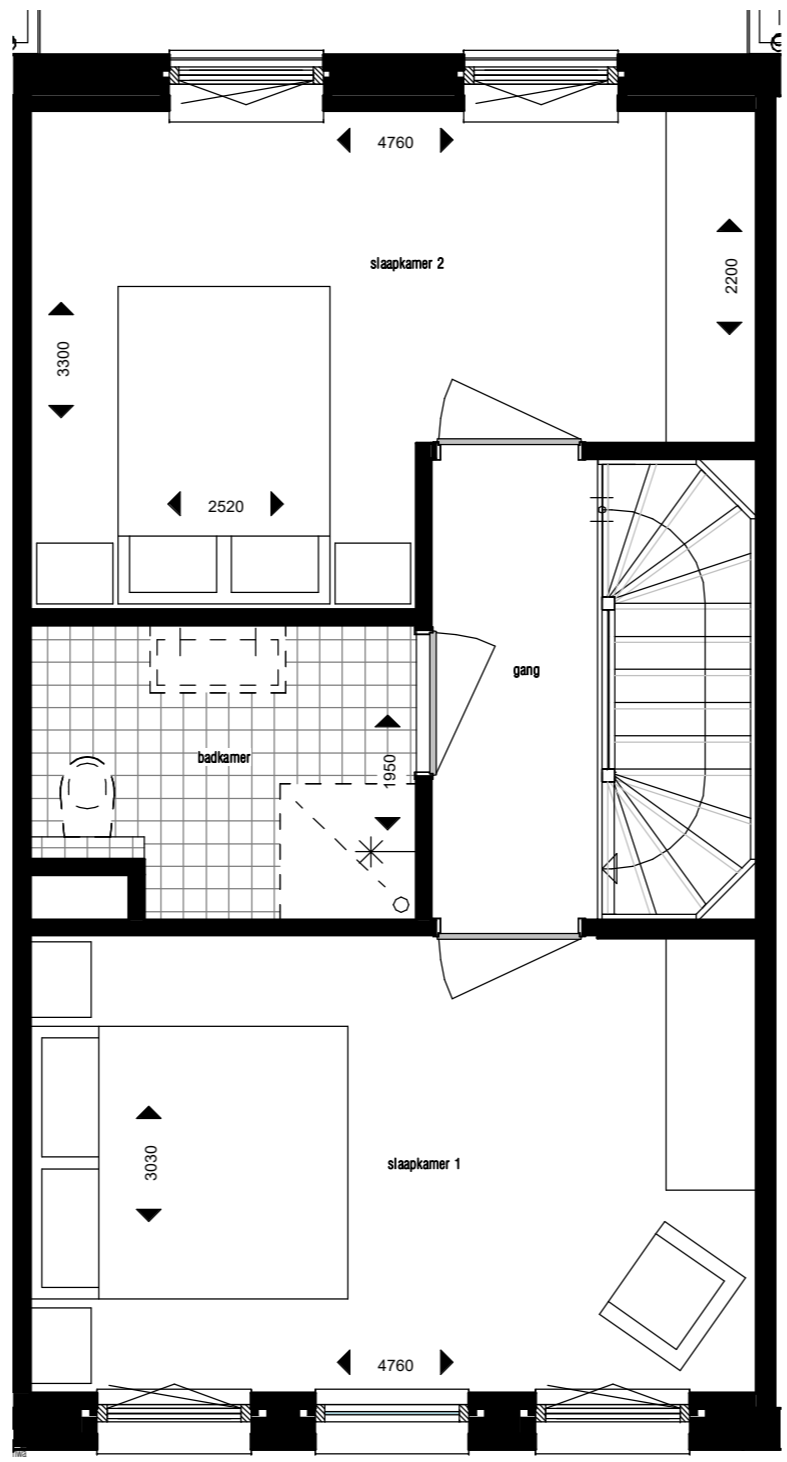

Bwnr:23 1e verdieping
1:50

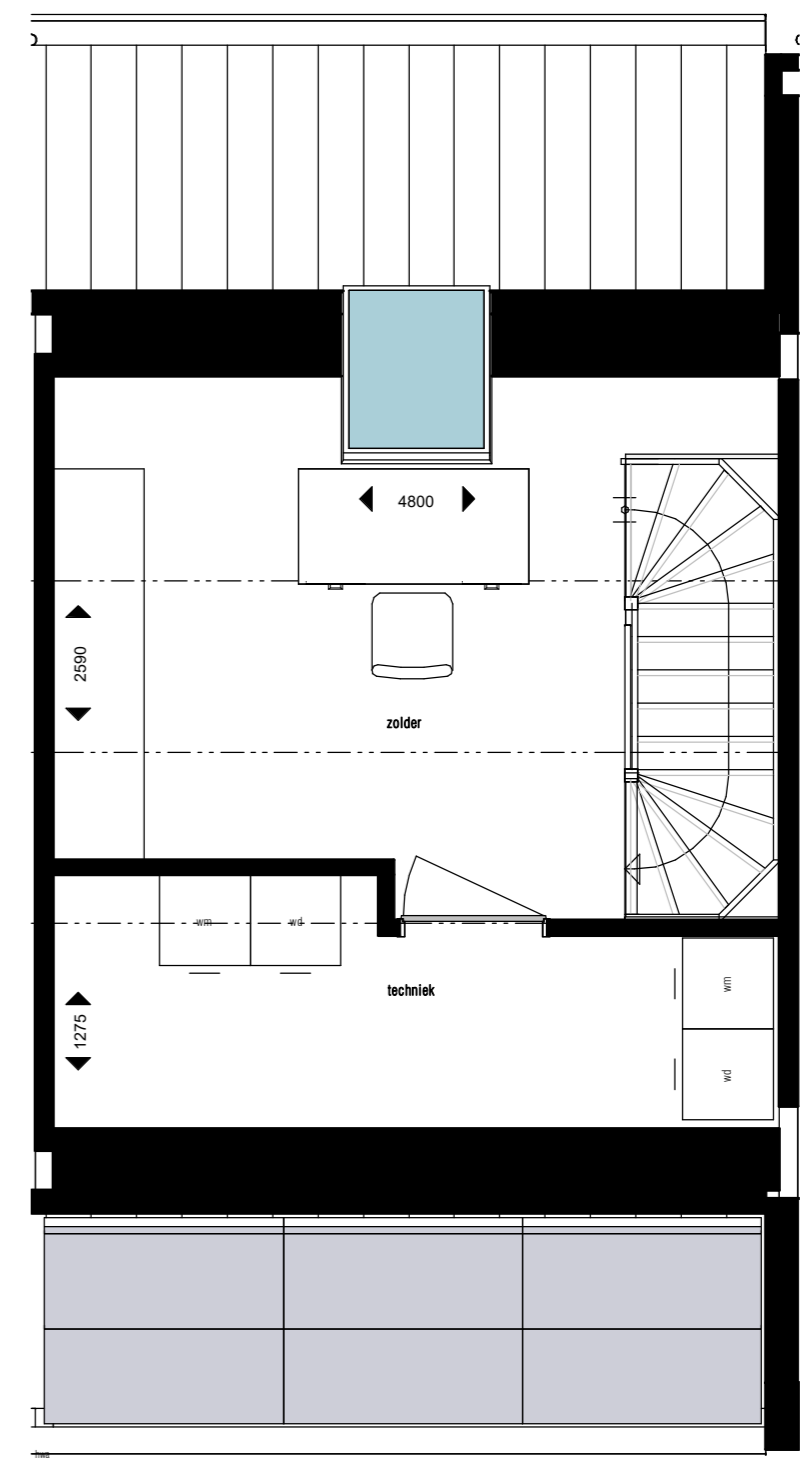

Bwnr:23 2e verdieping
1:50

Deze tekeningen zijn geen contractstukken. Aan deze tekeningen kunnen geen rechten worden ontleend.



Formaat
A2
Schaal
As indicated

Project
Stroom - Utrecht
Opdrachtgever
Klaassen Groep B.V.

Datum
28-11-2018
Tekeningnummer
Bwnr 23 - type 3A