

STROOM OVER VAN  
**STROOM**

HERENHUIS



BOUWNUMMER:


19




# STROOM OVER VAN STROOM

Ligging bouwnummer 19



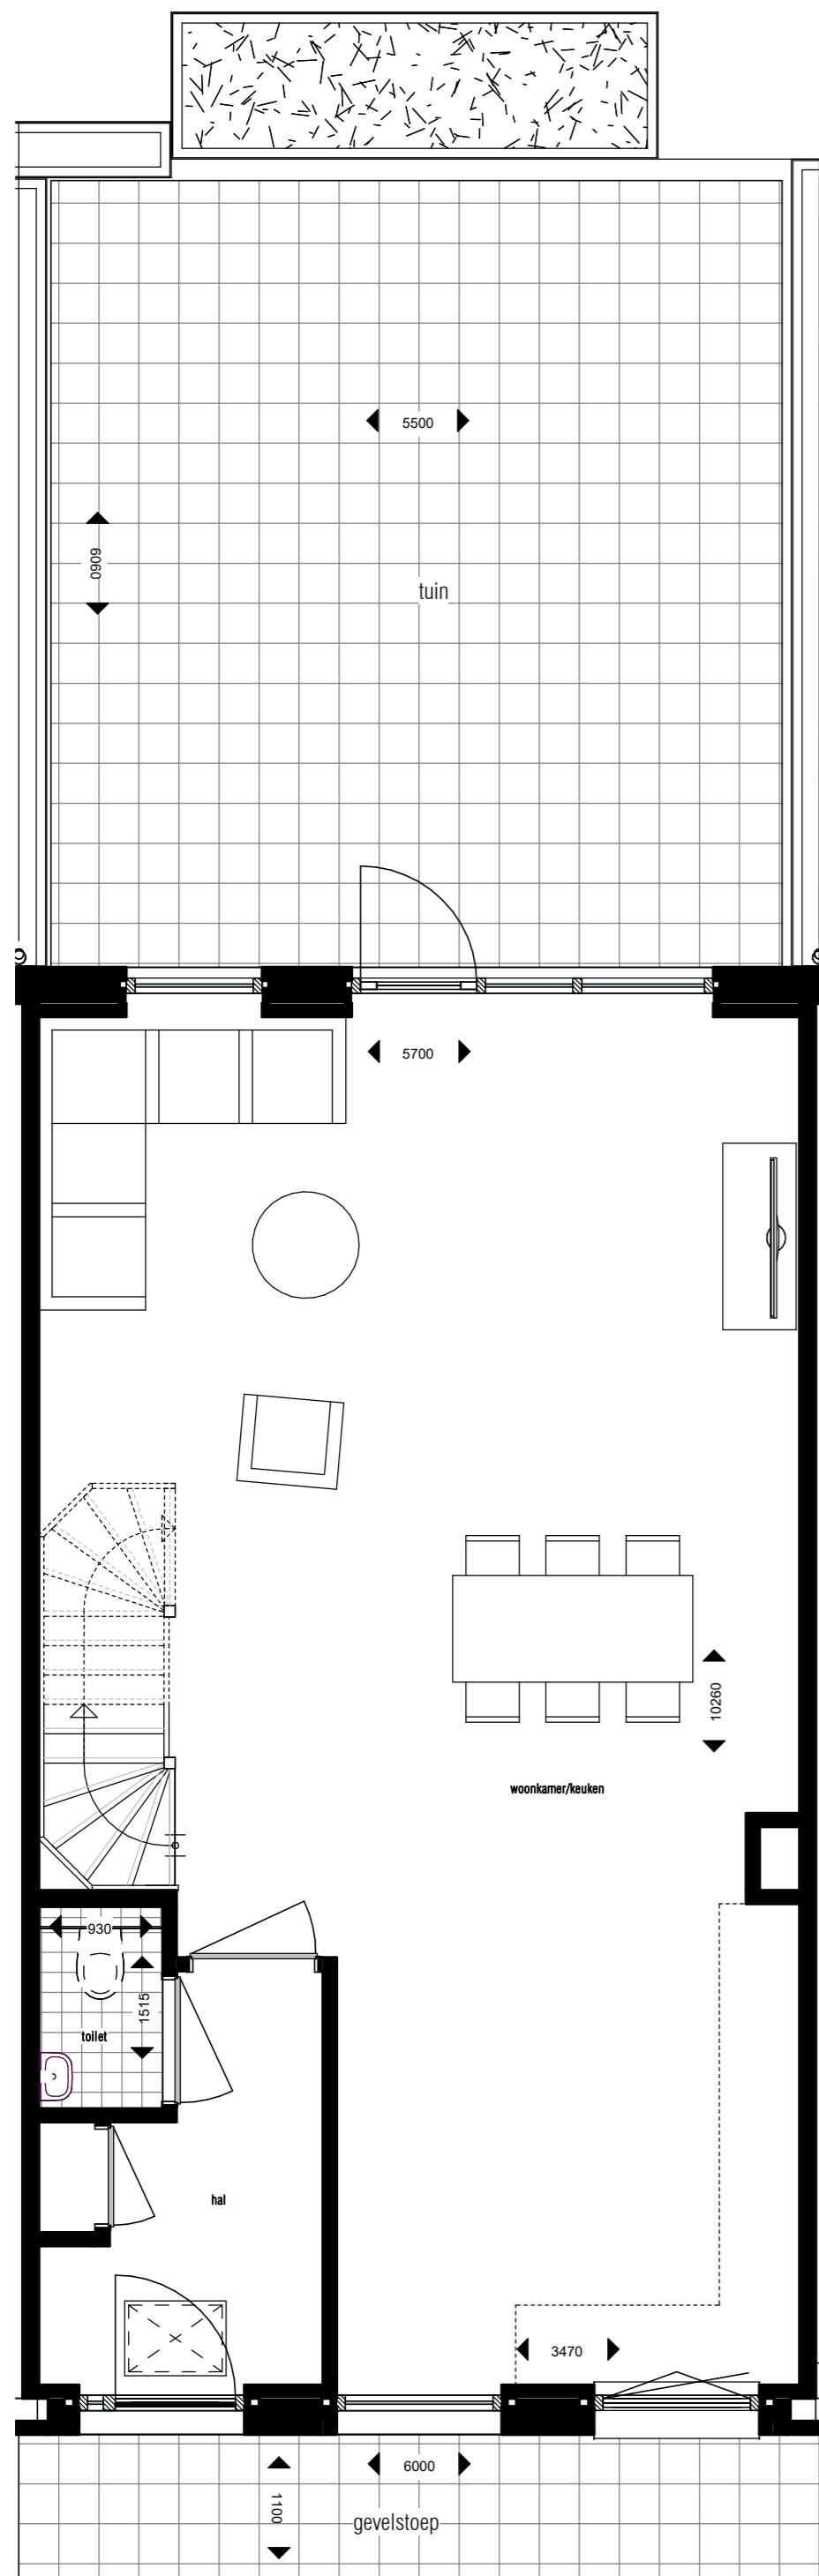


Bwnr:19 begane grond  
1:50

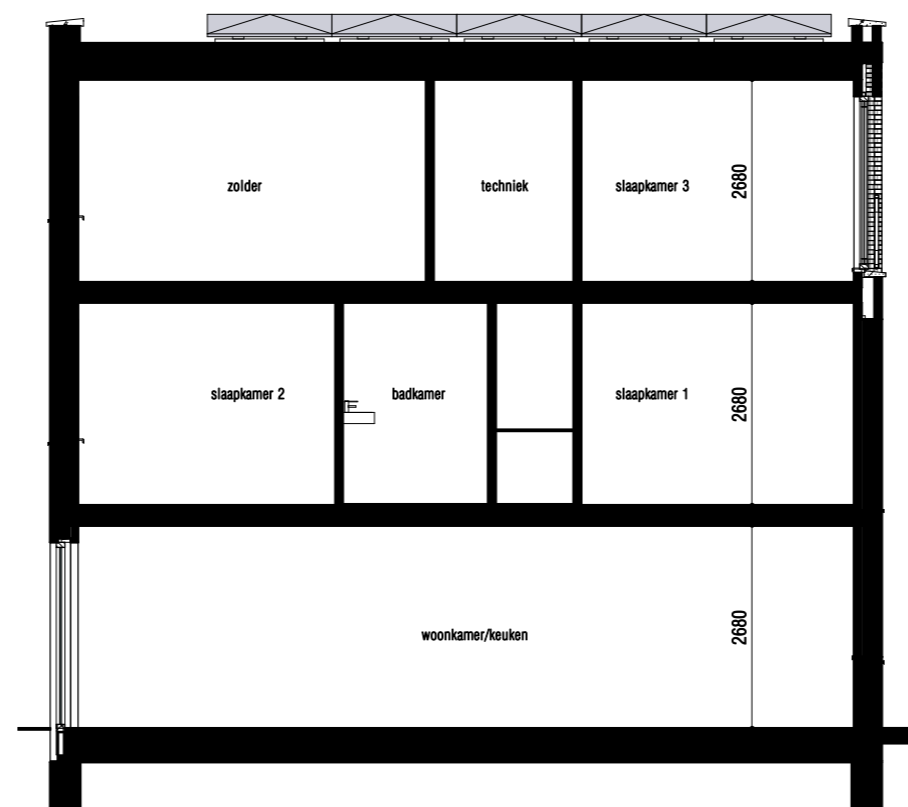


doorsnede  
1:100



voorgevel  
1:100

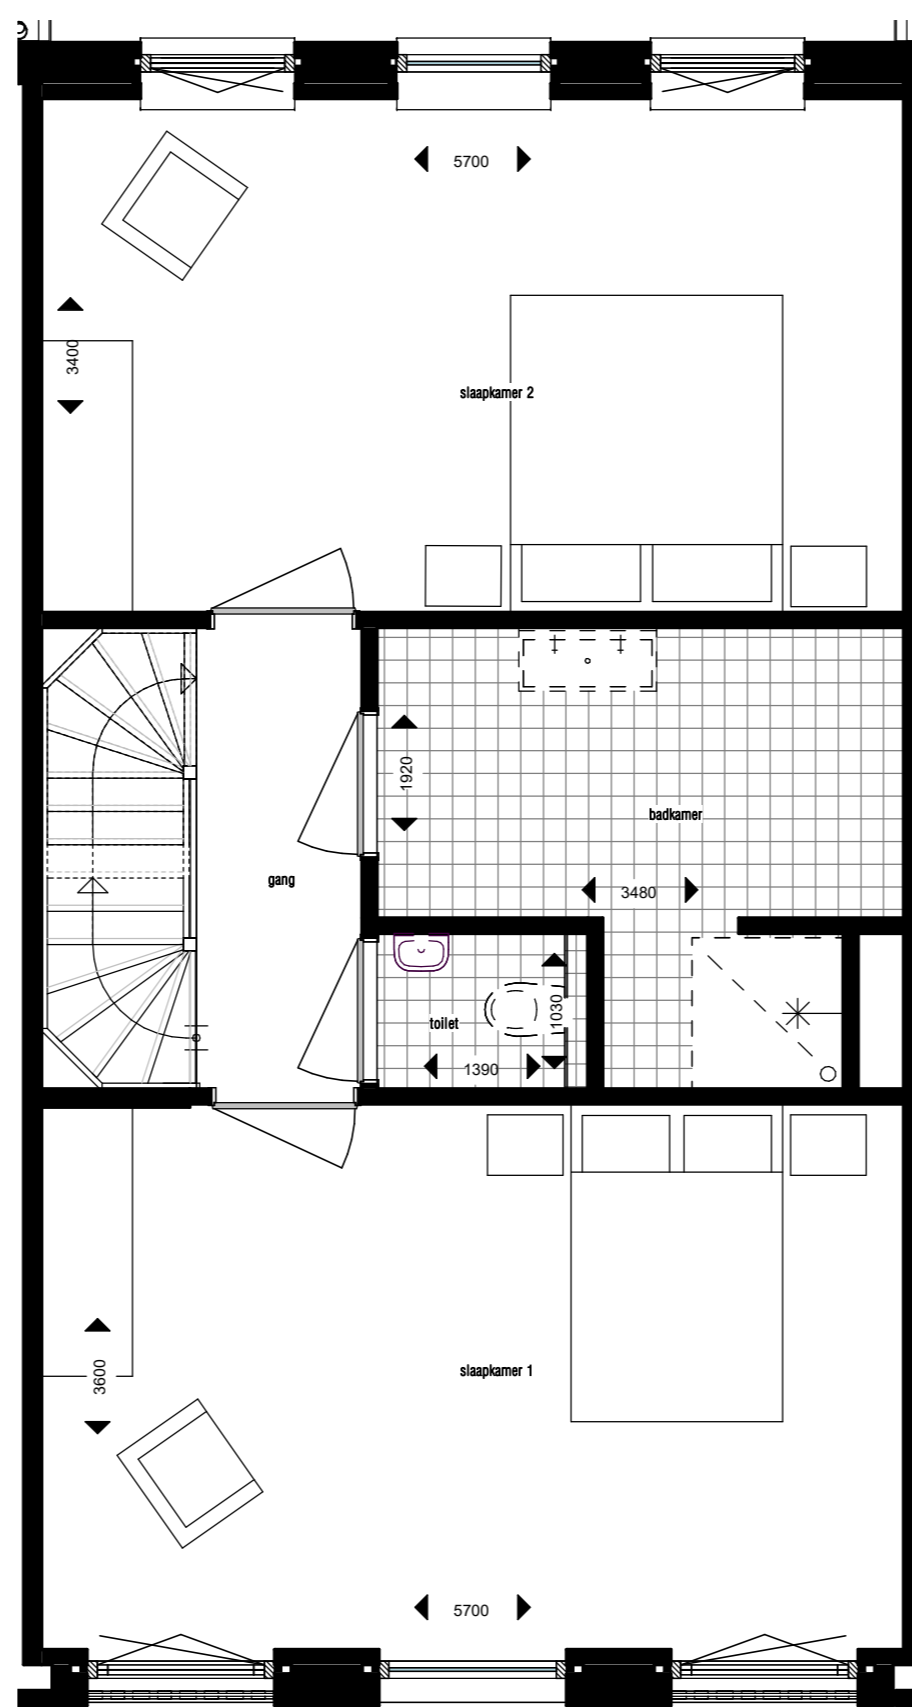

Bwnr:19 1e verdieping  
1:50

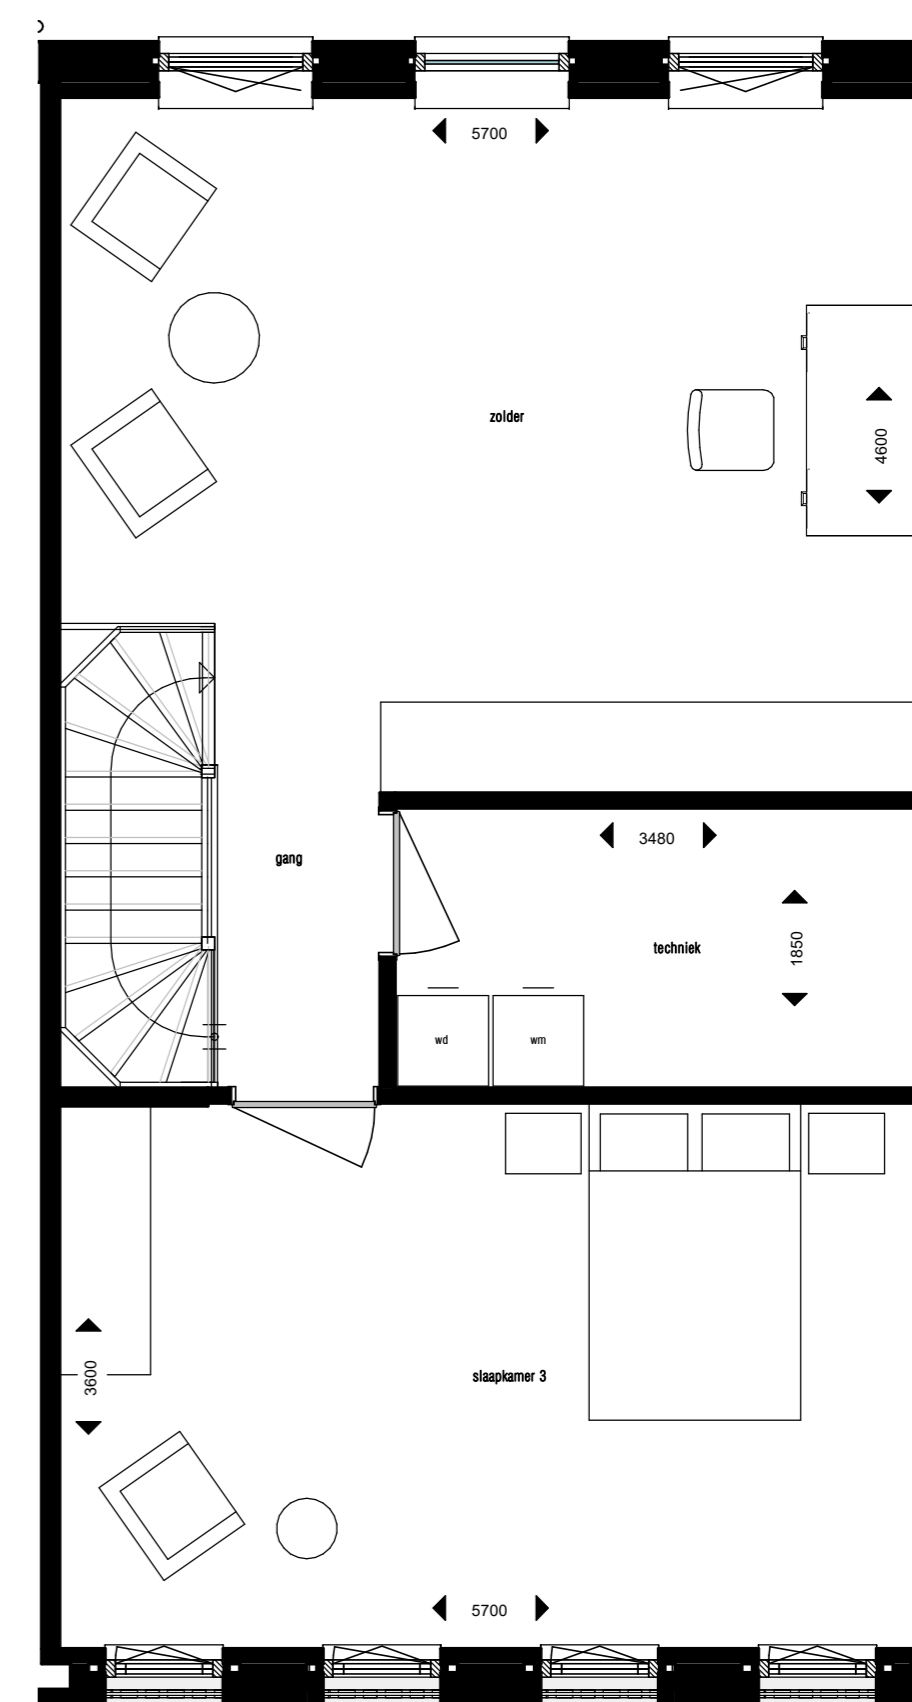

Bwnr:19 2e verdieping  
1:50

Deze tekeningen zijn geen contractstukken. Aan deze tekeningen kunnen geen rechten worden ontleend.



Formaat  
A2  
Schaal  
As indicated

Project  
Stroom - Utrecht  
Opdrachtgever  
Klaassen Groep B.V.

Datum  
28-11-2018  
Tekeningnummer  
Bwnr 19 - type 7