




Exterieur type Laanwoning 3

Laanwoning³


Tussenwoning

Interieur type laanwoning 3

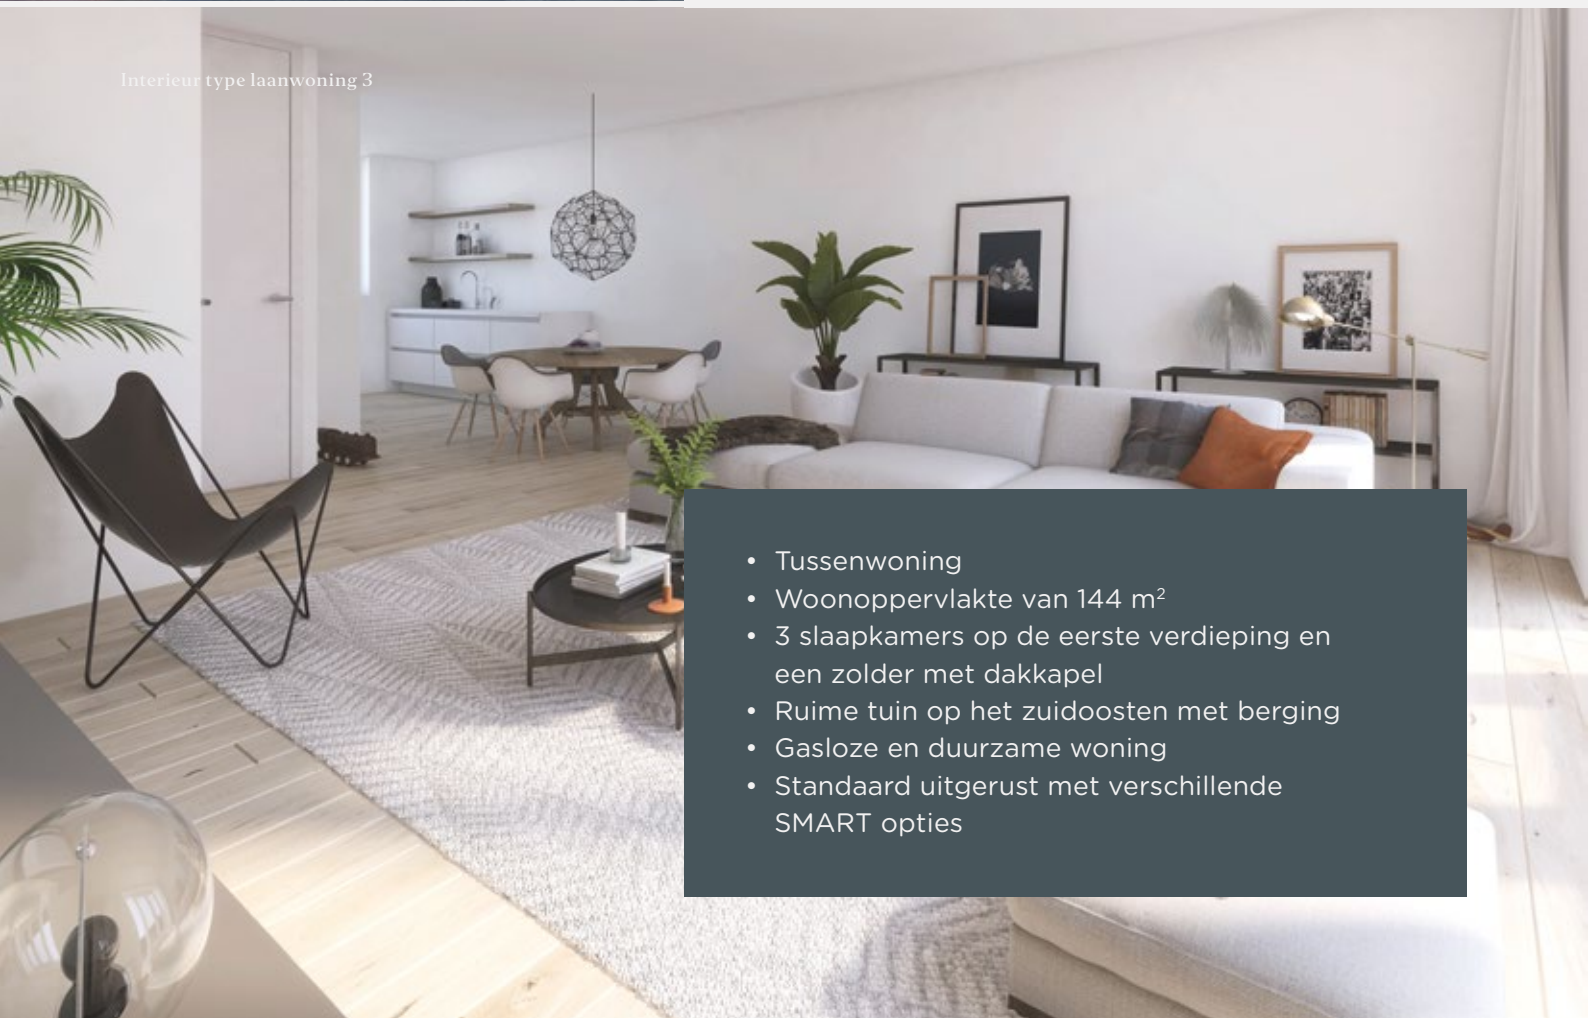

- Tussenwoning
- Woonoppervlakte van 144 m²
- 3 slaapkamers op de eerste verdieping en een zolder met dakkapel
- Ruime tuin op het zuidoosten met berging
- Gasloze en duurzame woning
- Standaard uitgerust met verschillende SMART opties

Bouwnummer³¹

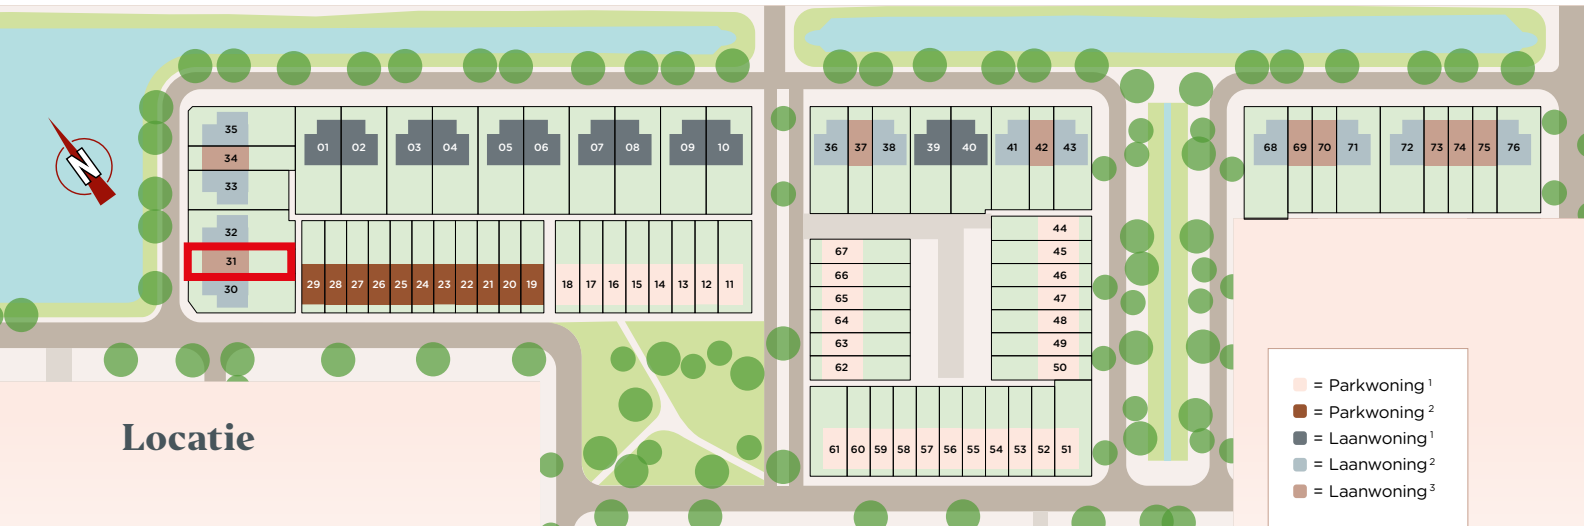

Gevelbeeld voorzijde

Oranje gevelsteen



Plattegrond



Begane grond



1e verdieping



2e verdieping

Mijn Homestudios

Alle mogelijkheden van jouw favoriete bouwnummers ontdek je op [Mijn Homestudios voor Wijdelande](#). Dat doe je door jouw woonwensen te bundelen in woonontwerpen. Van indelingsvarianten voor elke verdieping en extra lichtpunten tot volledig in jouw woonstijl afgewerkte vloeren, wanden en trappen; je krijgt snel inzicht in alle mogelijkheden en bijbehorende kosten. Zo kun je een bewuste keuze maken voor de woning die het beste bij je past.

Inrichting en weergave is slechts indicatief. De artist impressions zijn weergaven van de betreffende woningtypen, niet van de betreffende bouwnummers. De **getoonde maatvoering betreft circa buitenmaatvoering**. De plattegrond is een schetsmatige weergave en is geen contractstuk. De plattegronden zijn niet op schaal. Aan deze leaflets kunnen dan ook geen rechten ontleend worden.

wijdelande.nl