




Exterieur type Parkwoning 1

Parkwoning¹


Rijwoning 5,4 meter breed

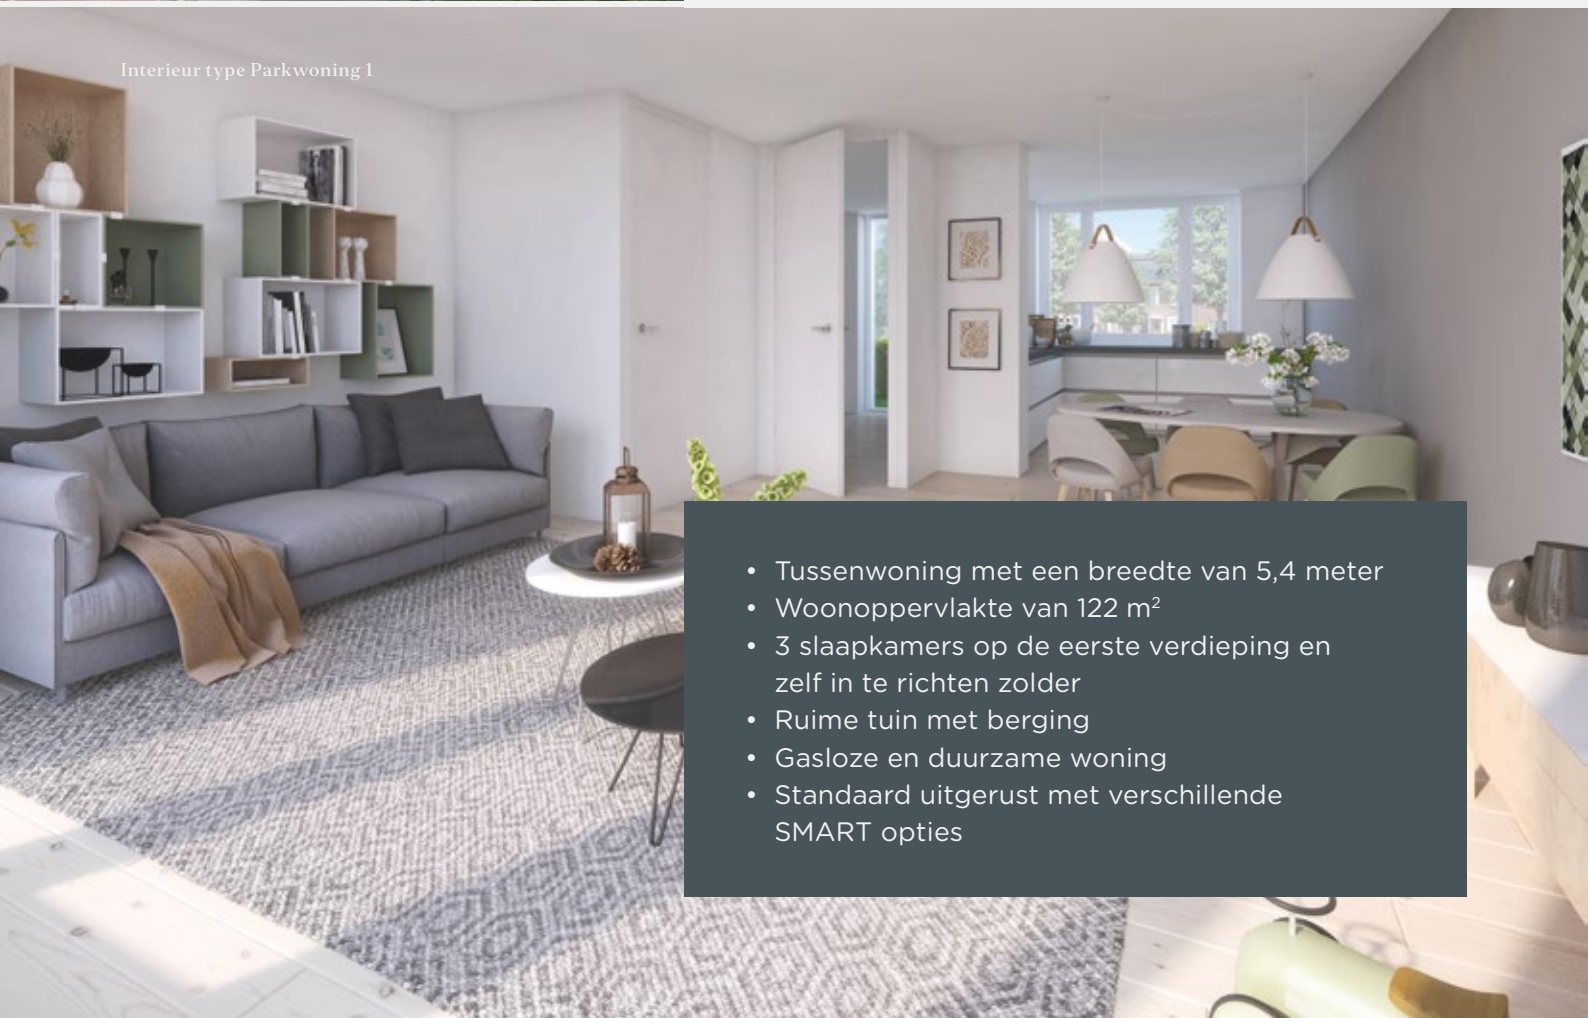

Interieur type Parkwoning 1

- Tussenwoning met een breedte van 5,4 meter
- Woonoppervlakte van 122 m²
- 3 slaapkamers op de eerste verdieping en zelf in te richten zolder
- Ruime tuin met berging
- Gasloze en duurzame woning
- Standaard uitgerust met verschillende SMART opties

Bouwnummer⁶³

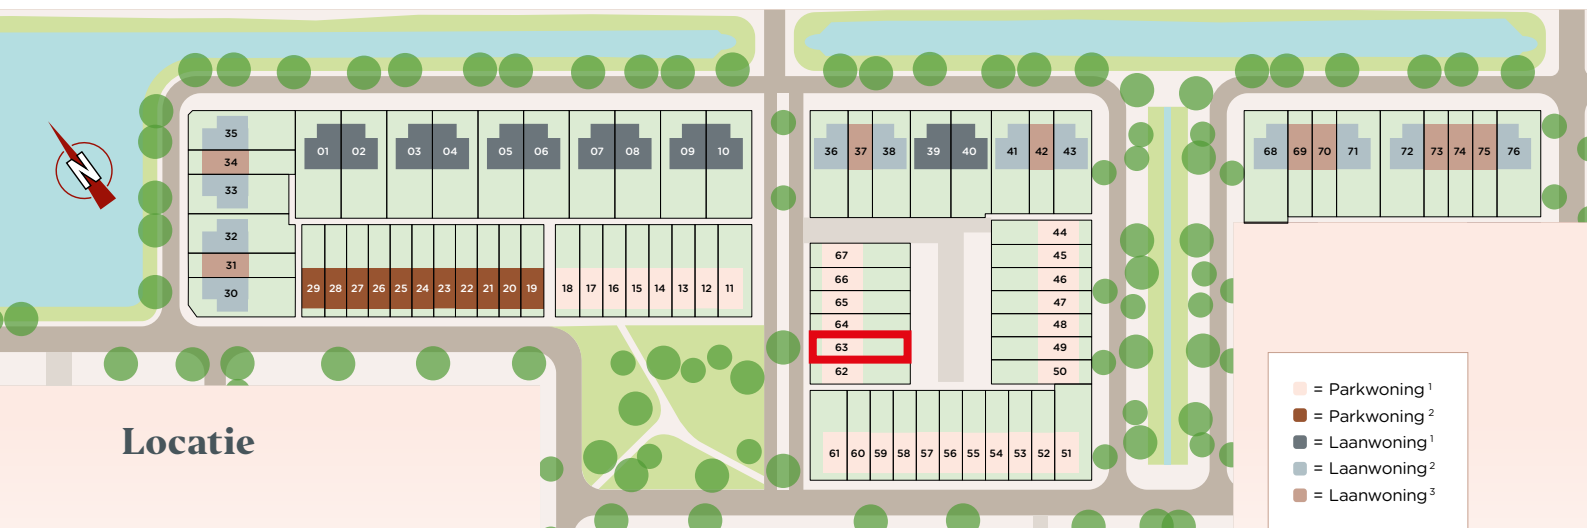

Gevelbeeld voorzijde

Rode gevelsteen



Plattegrond



Begane grond



1e verdieping



2e verdieping

Mijn Homestudios

Alle mogelijkheden van jouw favoriete bouwnummers ontdek je op [Mijn Homestudios voor Wijdelande](#). Dat doe je door jouw woonwensen te bundelen in woonontwerpen. Van indelingsvarianten voor elke verdieping en extra lichtpunten tot volledig in jouw woonstijl afgewerkte vloeren, wanden en trappen; je krijgt snel inzicht in alle mogelijkheden en bijbehorende kosten. Zo kun je een bewuste keuze maken voor de woning die het beste bij je past.