



Exterieur type Parkwoning 2

# Parkwoning<sup>2</sup>


## Rijwoning 5,1 meter breed



Interieur type Parkwoning 2

- Tussenwoning met een breedte van 5,1 meter
- Woonoppervlakte van 110 m<sup>2</sup>
- 3 slaapkamers op de eerste verdieping en zelf in te richten zolder
- Ruime tuin met berging
- Gasloze en duurzame woning
- Standaard uitgerust met verschillende SMART opties

# Bouwnummer<sup>26</sup>

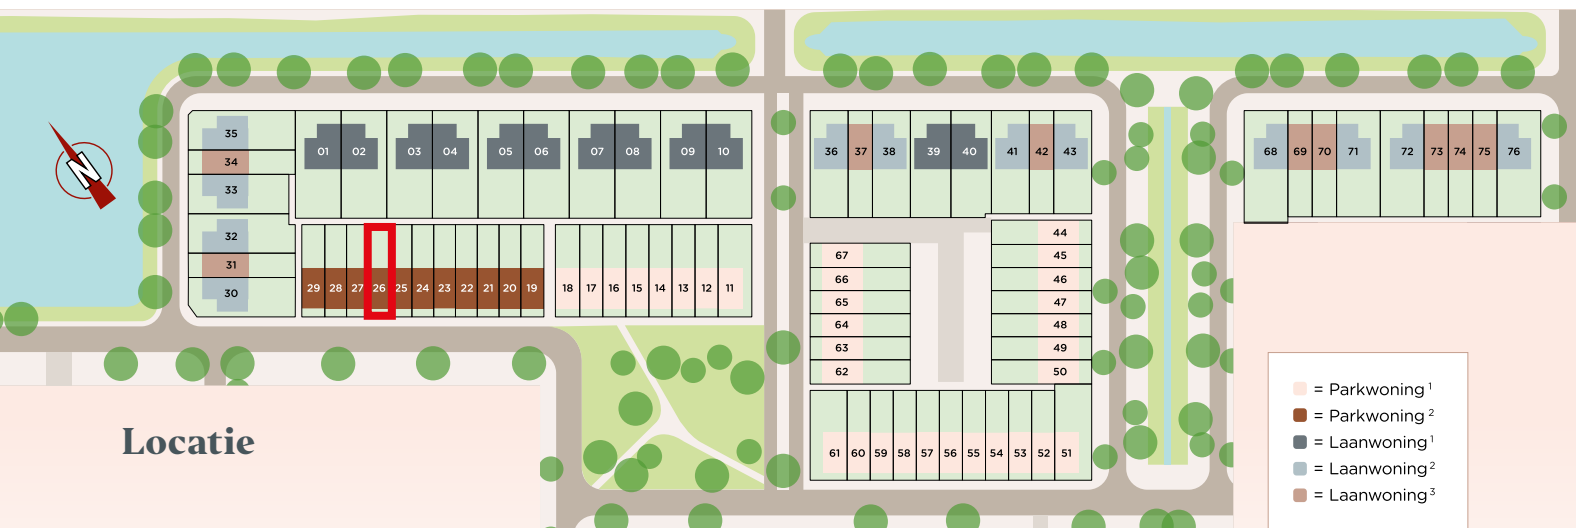

## Gevelbeeld voorzijde

Rode gevelsteen



## Plattegrond



Begane grond



1e verdieping



2e verdieping

## Mijn Homestudios

Alle mogelijkheden van jouw favoriete bouwnummers ontdek je op [Mijn Homestudios voor Wijdelande](#). Dat doe je door jouw woonwensen te bundelen in woonontwerpen. Van indelingsvarianten voor elke verdieping en extra lichtpunten tot volledig in jouw woonstijl afgewerkte vloeren, wanden en trappen; je krijgt snel inzicht in alle mogelijkheden en bijbehorende kosten. Zo kun je een bewuste keuze maken voor de woning die het beste bij je past.

Inrichting en weergave is slechts indicatief. De artist impressions zijn weergaven van de betreffende woningtypen, niet van de betreffende bouwnummers. De getoonde maatvoering betreft circa buitenmaatvoering. De plattegrond is een schetsmatige weergave en is geen contractstuk. De plattegronden zijn niet op schaal. Aan deze leaflets kunnen dan ook geen rechten ontleend worden.

wijdelande.nl