

DE PLUS WONINGEN
HEBBEN STANDAARD
EEN PRIVÉKAS AAN
DE ZIJGEVEL VAN
DE WONING




BEGANE GROND

SCHAAL 1:50



EERSTE VERDIEPING

SCHAAL 1:50

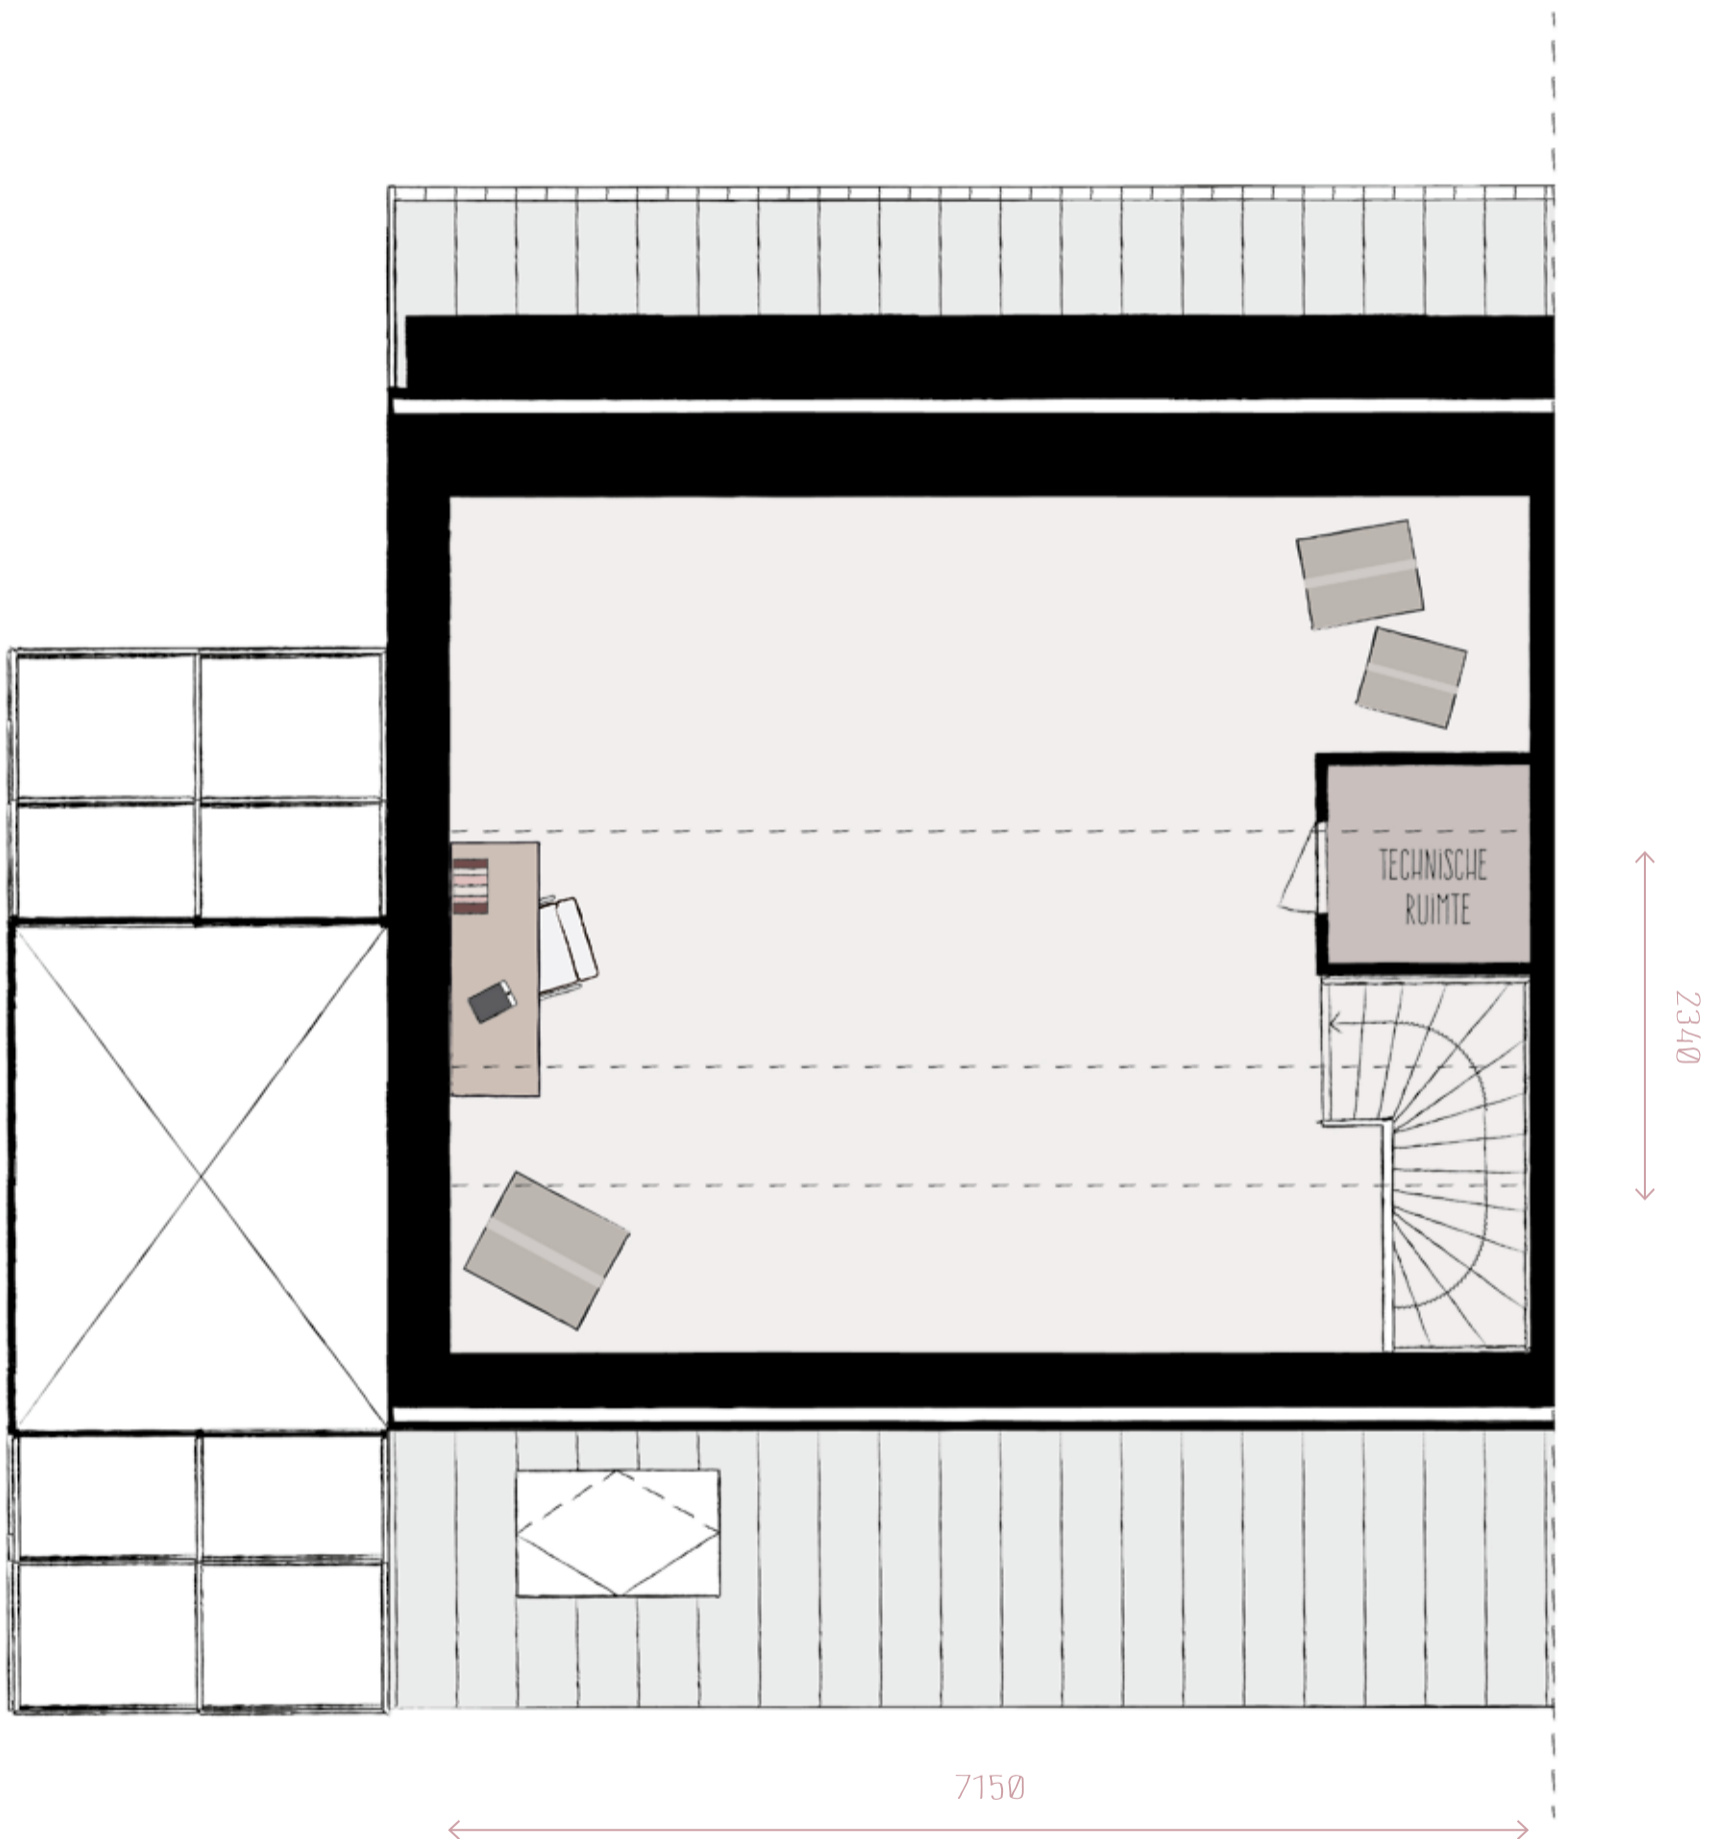

TWEEDE VERDIEPING

SCHAAL 1:50