

HET AANBOUWEN
VAN EEN PRIVÉKAS
AAN DE ZIJGEVEL
VAN DE WONING
BEHOORT TOT DE
MOGELIJKHEDEN




BEGANE GROND

SCHAAL 1:50



EERSTE VERDIEPING

SCHAAL 1:50

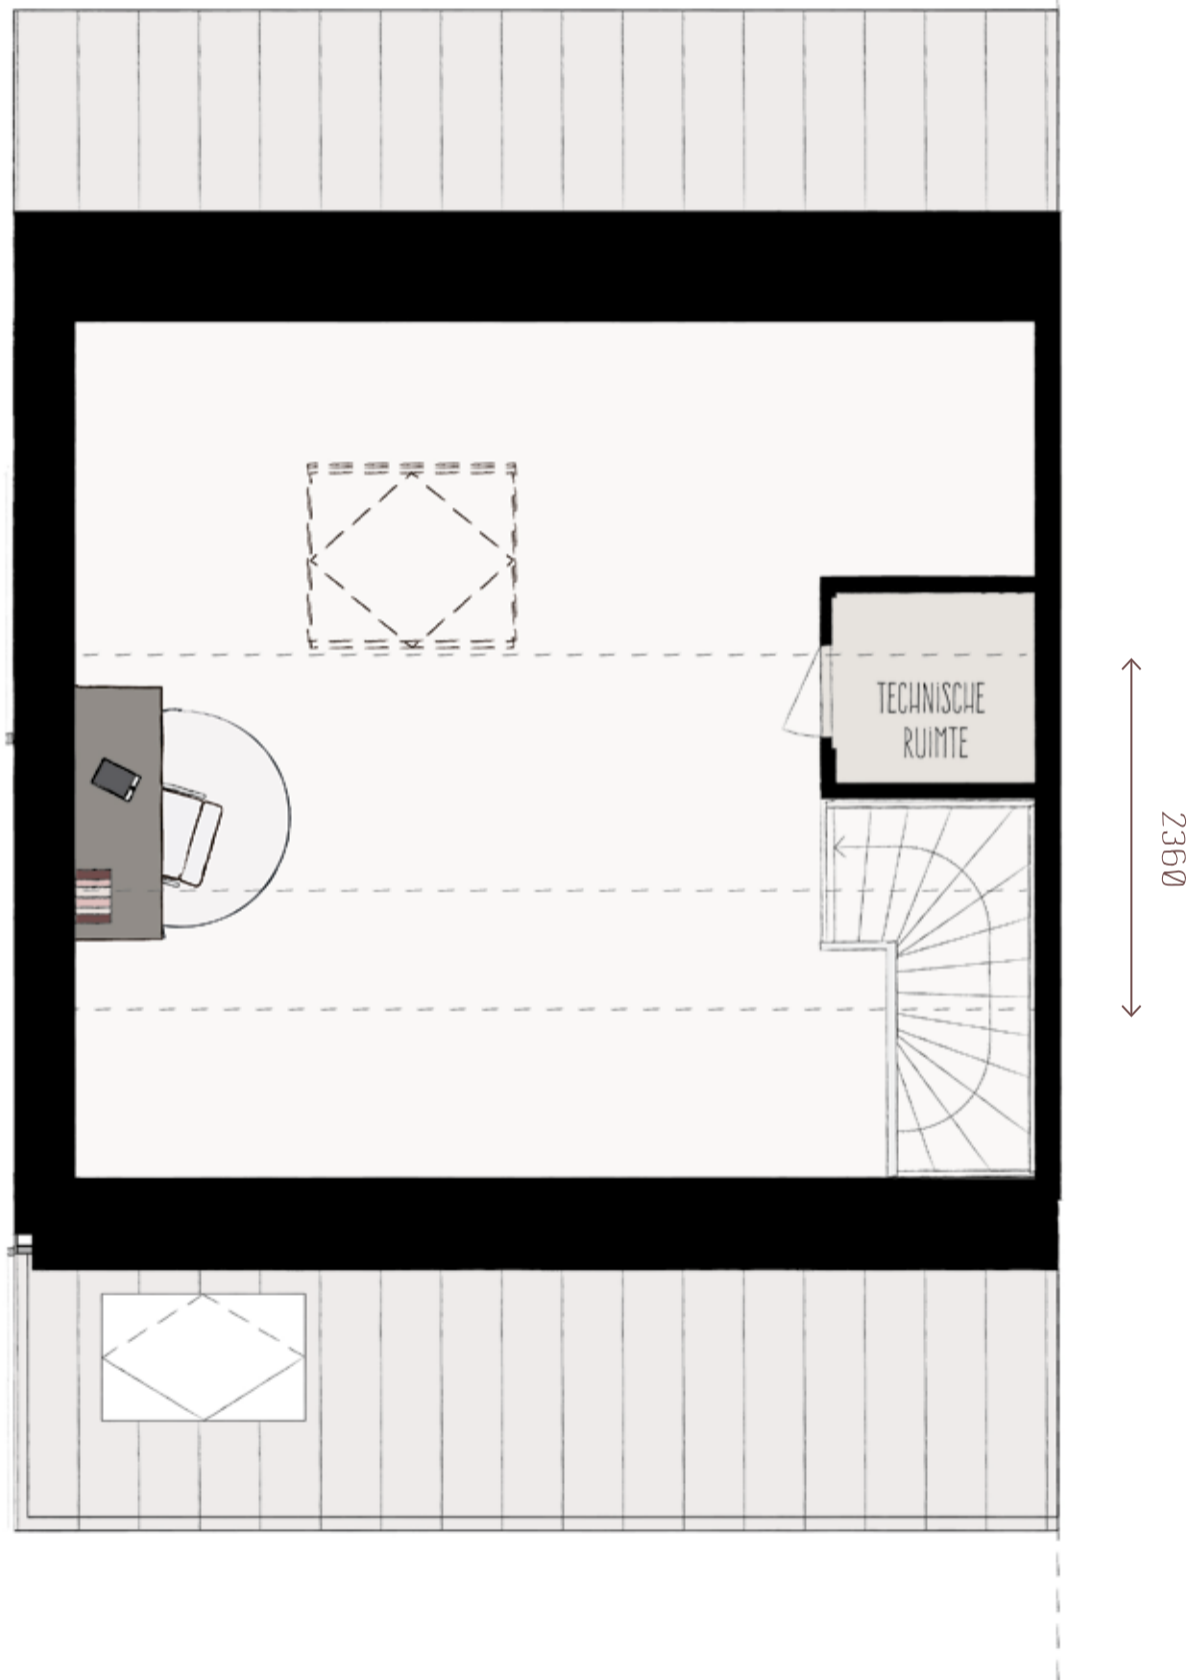

TWEEDE VERDIEPING

SCHAAL 1:50