

DE FAMILY  
WONINGEN HEBBEN  
STANDAARD EEN  
PRIVÉKAS AAN DE  
ZIJGEVEL VAN DE  
WONING



## BEGANE GROND


SCHAAL 1:50

KW TWEE-ØNDER-EEN-KAP EN HOEKWONING FAMILY



EERSTE VERDIEPING

SCHAAL 1:50

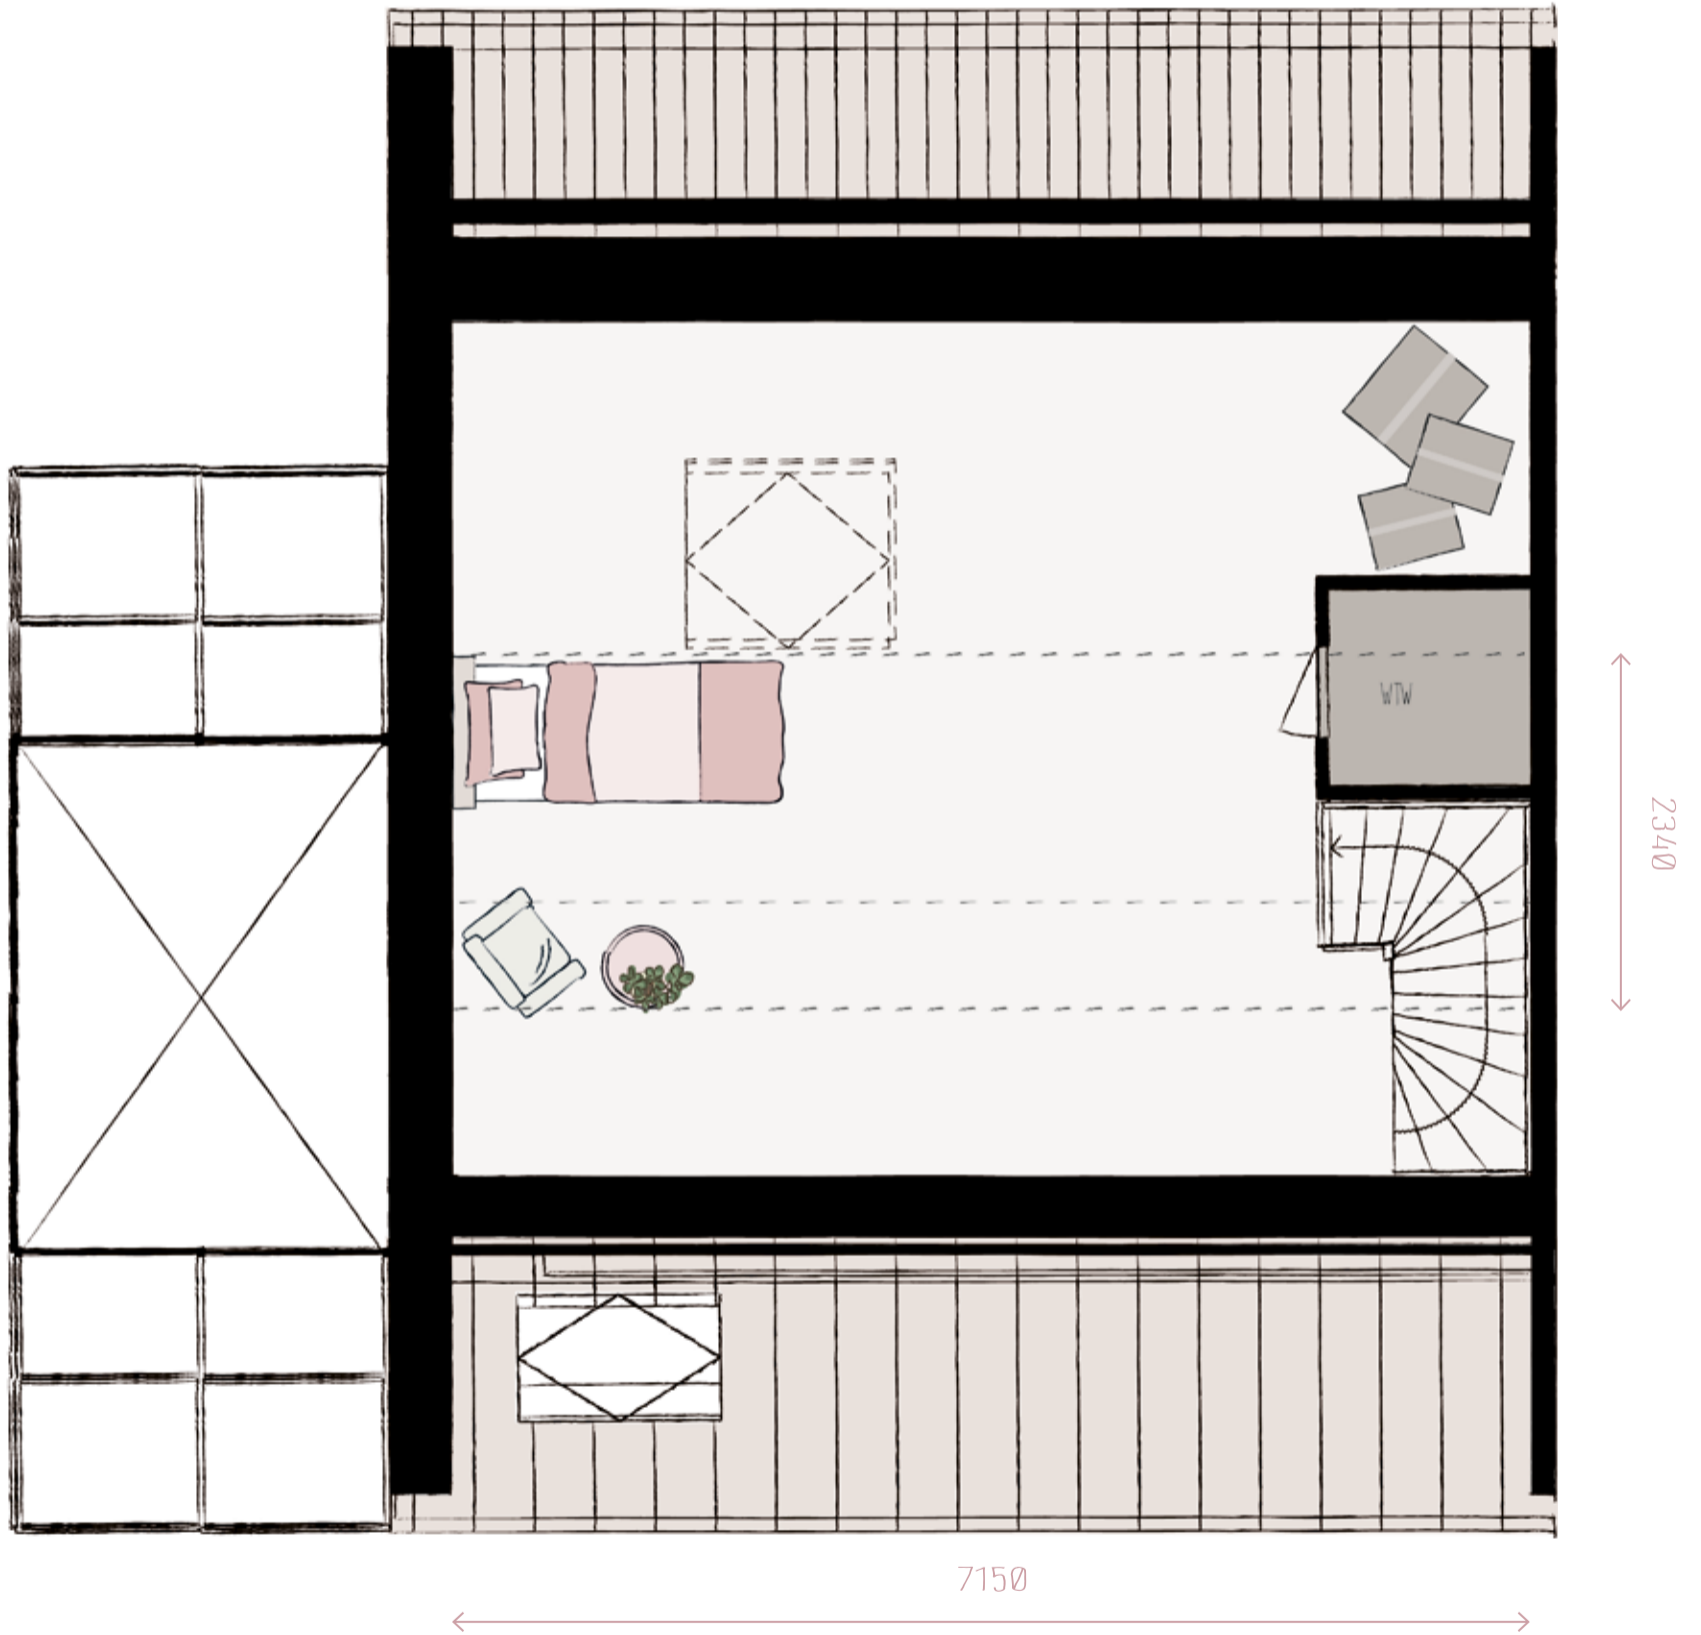

## TWEEDE VERDIEPING

SCHAAL 1:50