

HET AANBOUWEN
VAN EEN PRIVÉKAS
AAN DE ZIJGEVEL
VAN DE WONING
BEHOORT TOT DE
MOGELIJKHEDEN



BEGANE GROND


SCHAAL 1:50

KW HOEKWONING COMFORT



EERSTE VERDIEPING

SCHAAL 1:50

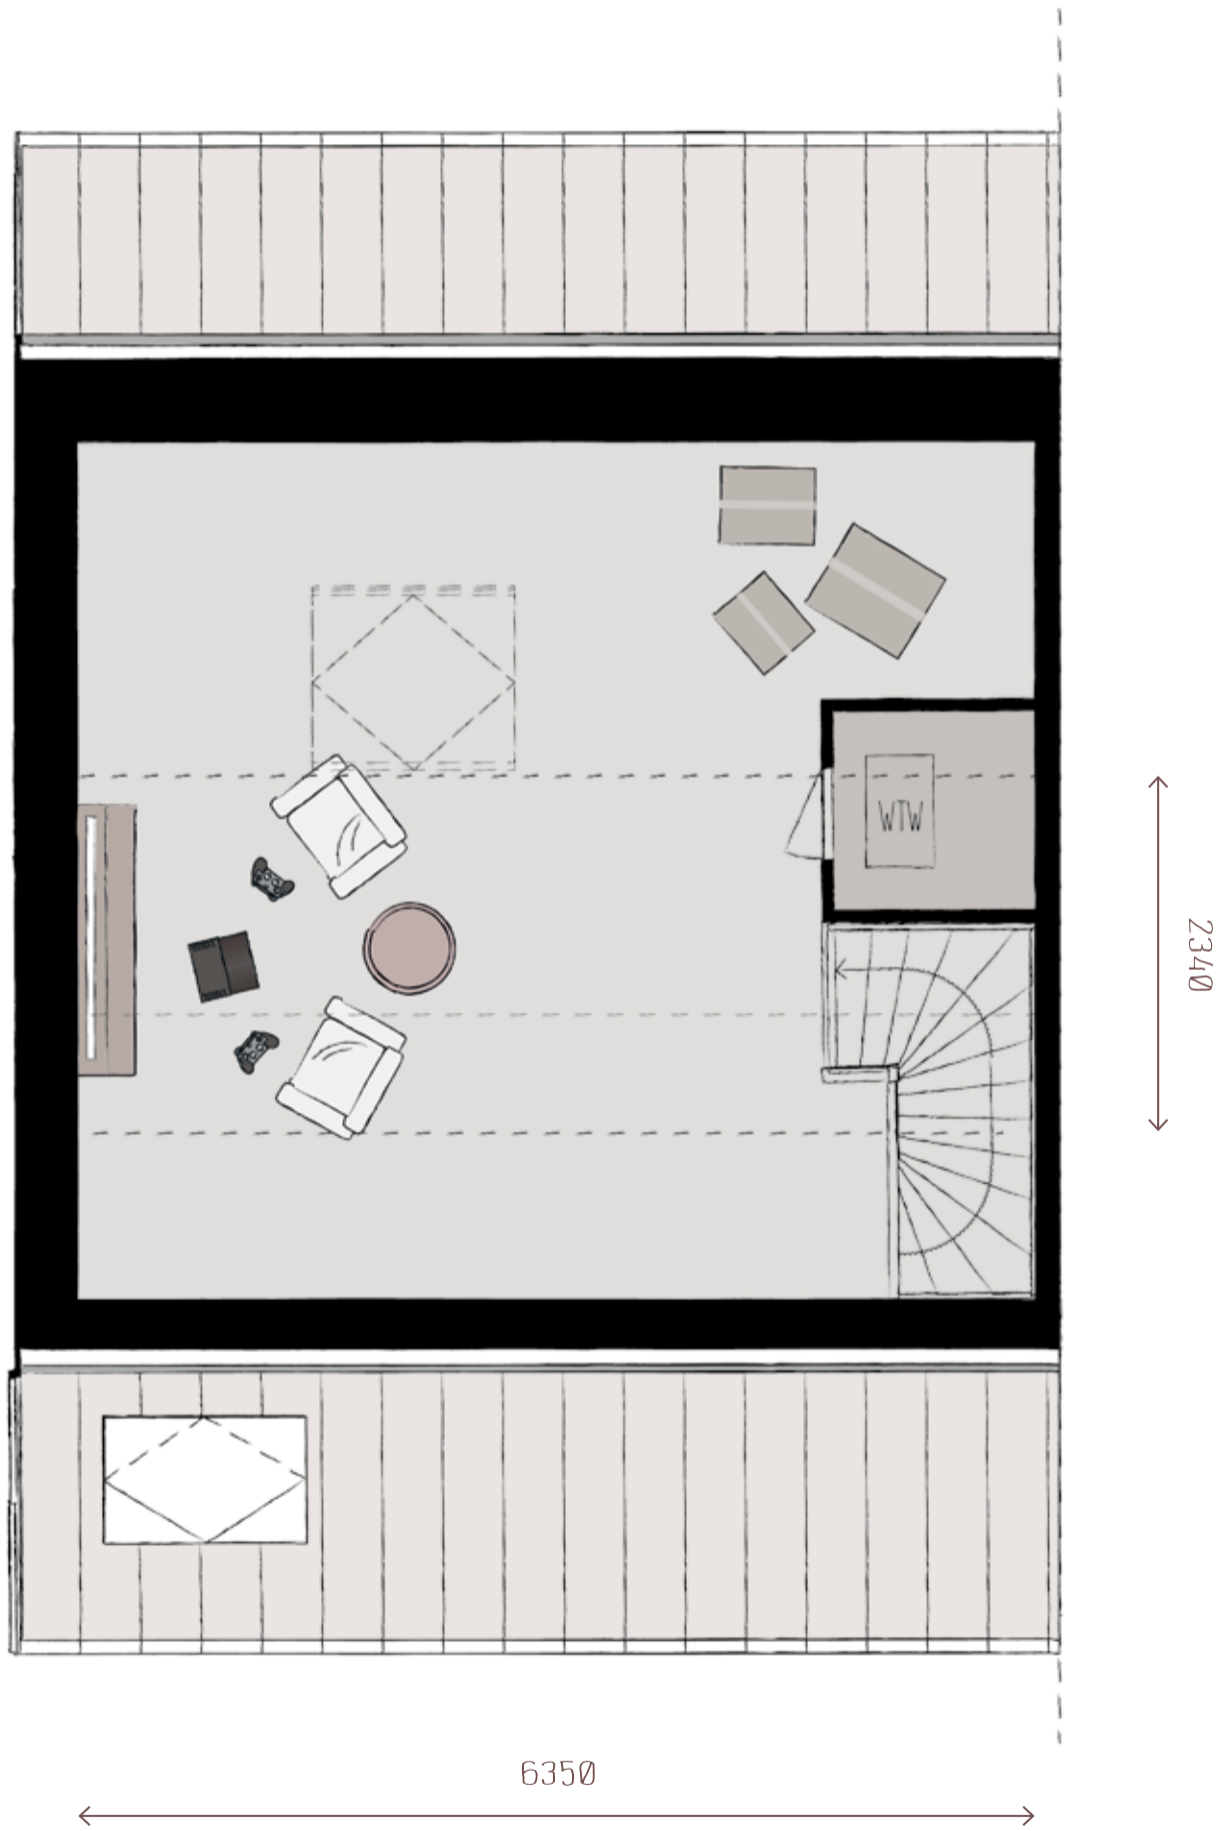

TWEEDE VERDIEPING

SCHAAL 1:50