




BEGANE GROND

SCHAAL 1:50



EERSTE VERDIEPING

SCHAAL 1:50

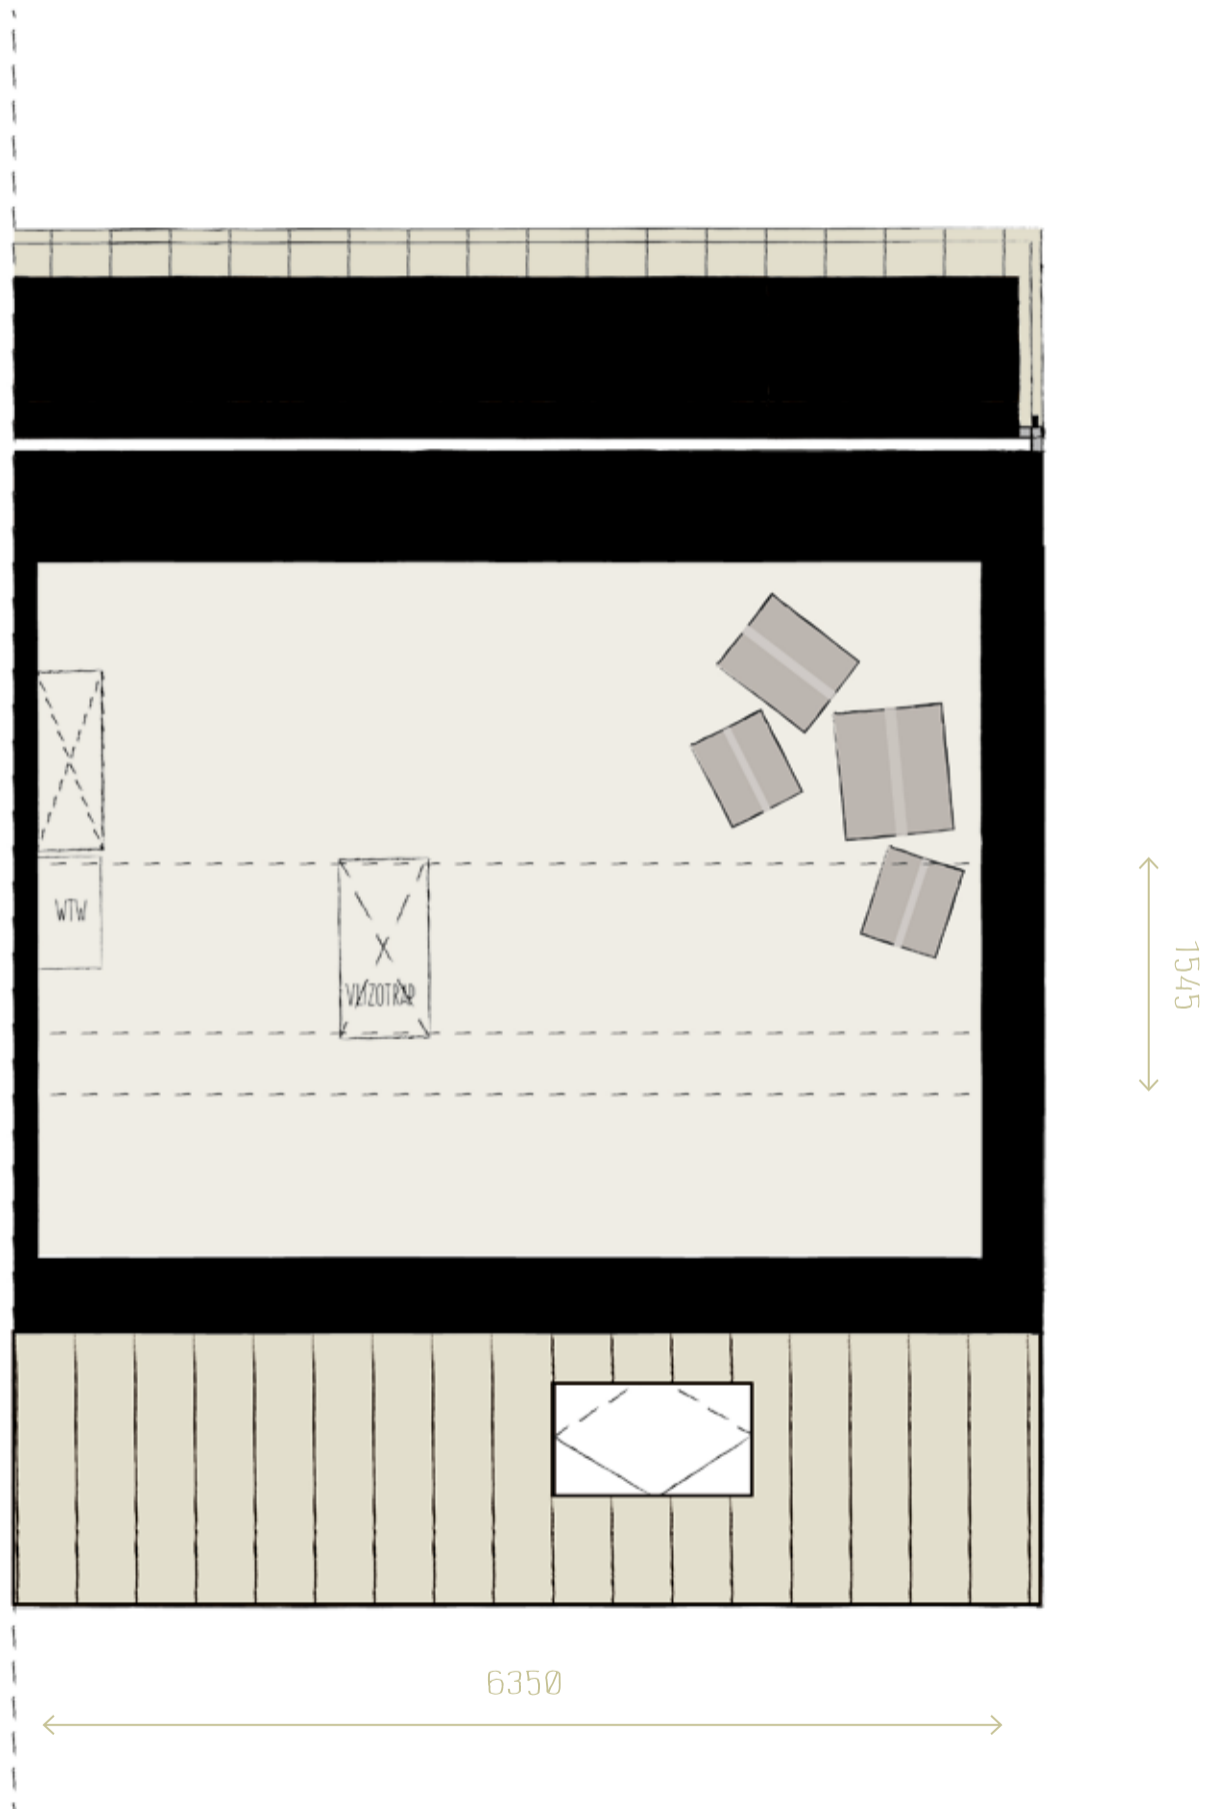

TWEEDE VERDIEPING

SCHAAL 1:50