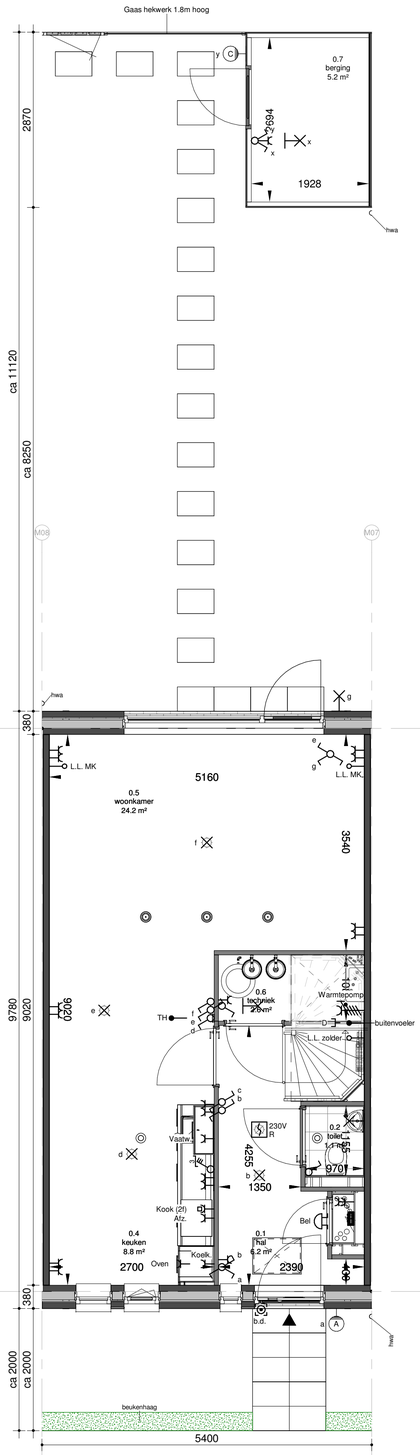

Voorgevel

Schaal: 1 : 100

Achtergevel

Schaal: 1 : 100

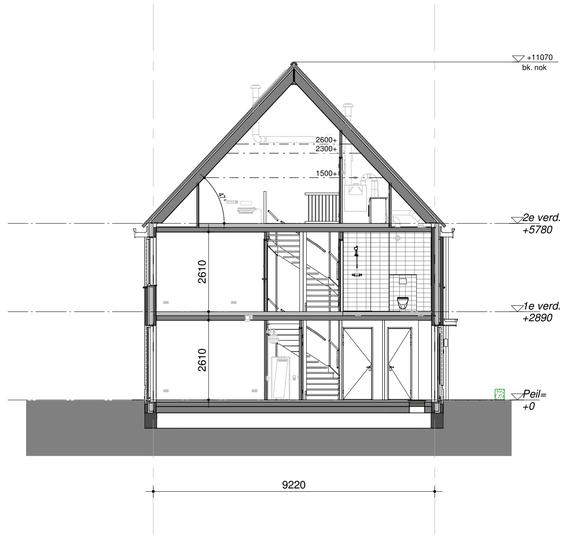

Doorsnede

Schaal: 1 : 100

begane grond

Schaal: 1 : 50

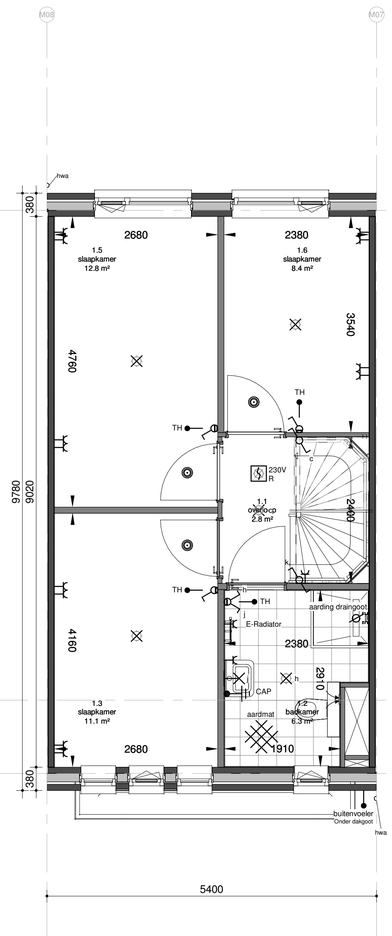

eerste verdieping

Schaal: 1 : 50

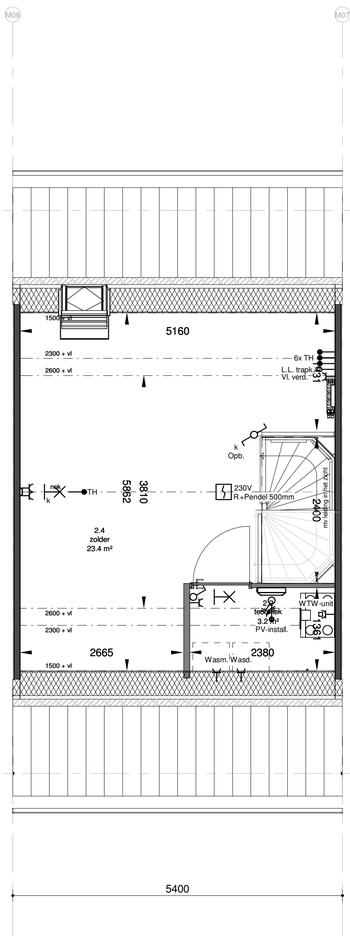

tweede verdieping

Schaal: 1 : 50

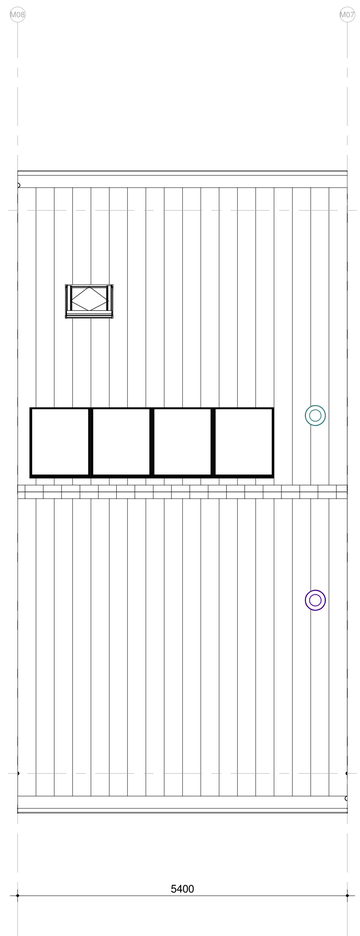

dakaanzicht

Schaal: 1 : 50

Afb. Omschrijving

- Enkelpolige schakelaar
- Tweepolige schakelaar
- Ventilatieschakelaar 3 standen
- Serieschakelaar
- Wisselschakelaar
- Serie-wisselschakelaar
- CAP — Centraal aardingspunt
- Beldrukker
- Bel
- Datapunt t.b.v. warmtepomp monitor
- Wandcontactdoos perilex (o.a. voor kooktoestel, WTW unit...)
- Wandcontactdoos enkel geaard (o.a. voor oven, vaatwasser, vloerverdeler...)
- Wandcontactdoos dubbel geaard horizontaal in 2 dozen
- Wandcontactdoos dubbel geaard in compactdoos
- Wandcontactdoos CEE-form 230V
- Wandcontactdoos CEE-form 400V
- Aansluitpunt 230V - bedraad
- Aansluitpunt 400V - bedraad
- Centraaldoos (lichtpunt)
- Wandlicht aansluitpunt binnen / buiten
- Aansluitpunt onbedraad (o.a. loze leiding trapkast, meterkast, zolder,...)
- Aansluitpunt bedraad
- TH — Bedraad aansluitpunt t.b.v. thermostaat
- Armatuur buiten
- R — Rookmelder
- Aanvoerpunt WTW (positie indicatief)
- Afzuigpunt WTW (positie indicatief)
- Afzuigpunt WTW (positie indicatief)
- Meterkast
- WM WD — Opstelplaats wasmachine of wasdroger
- Kruipluik
- 2200 — Circa maten

E&W installatie zijn indicatief
Kleuren en materialen zijn indicatief, materiaal en afwerking cf. technische omschrijving en technische uitwerking

Ventilatie toevoer- en afvoerpunten zijn qua aantal en positie indicatief.
Posities warmtepomp, boiler, WTW unit, zonnepanelen zijn indicatief.

Peil tov NAP: 3.05m+NAP

Aan deze situatie kunnen geen rechten worden ontleend

DEFINITIEF

betreft:

bouwnummer 84

Woningtype C1 spiegel

project:

HOF VAN BILTHOVEN

era contour | TBI

Zilverstraat 39
2718 RP Zoetermeer
Postbus 62
2700 AB Zoetermeer
T +31 79 317 01 70
E info@eracontour.nl
www.eracontour.nl

datum:	getekend:	schaal:	formaat:
25-01-2019	HW	1:100 / 1:50	A1
fase:	projectnummer:		tekeningnummer:
KAO	2223		KO-00-6084

C:\Users\PO13\Documents\ERA_Bilthoven_bouwkundig_RVTI8_CF_v2_sara.gliebrinck.rvt