


**begane grond**  
Schaal: 1 : 50




**Voorgevel**  
Schaal: 1 : 100


**Achtergevel**  
Schaal: 1 : 100

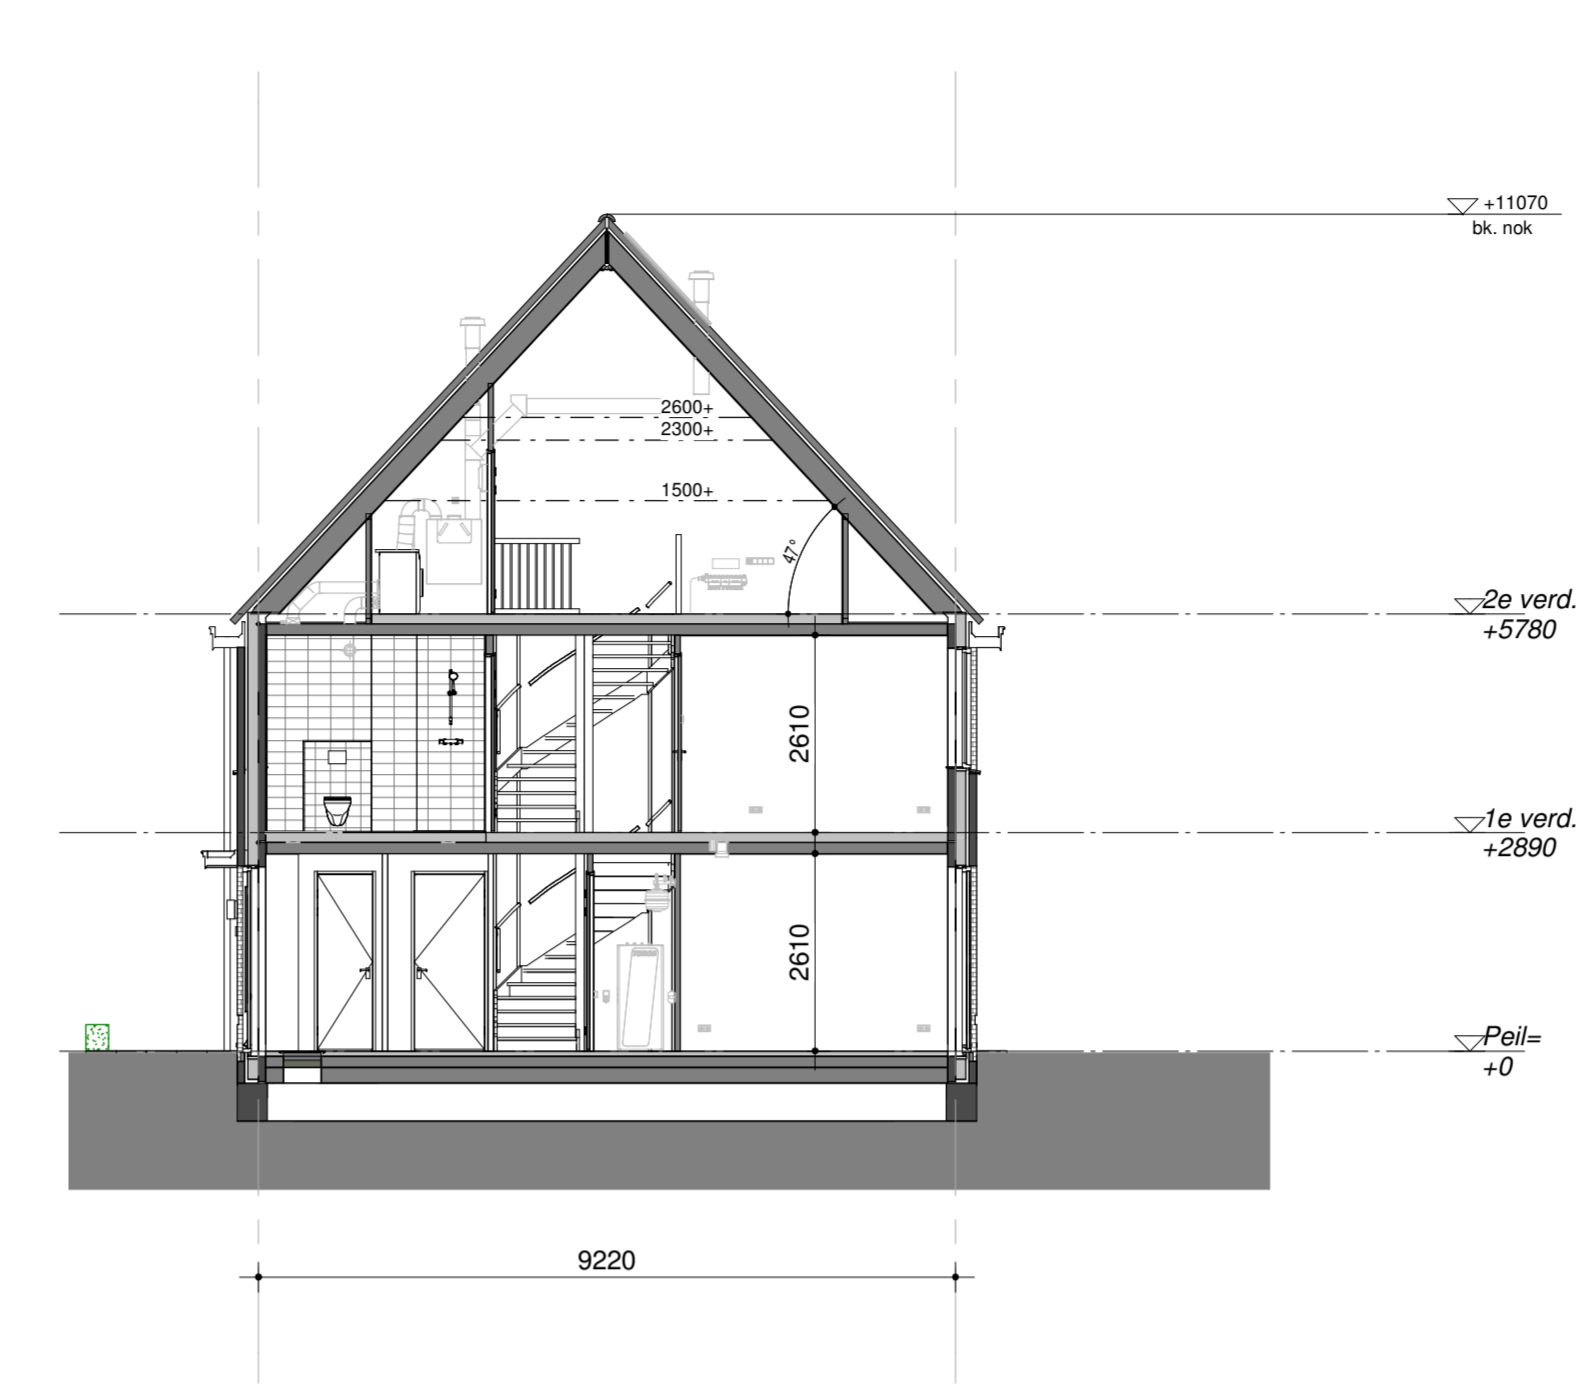


**Doorsnede**  
Schaal: 1 : 100

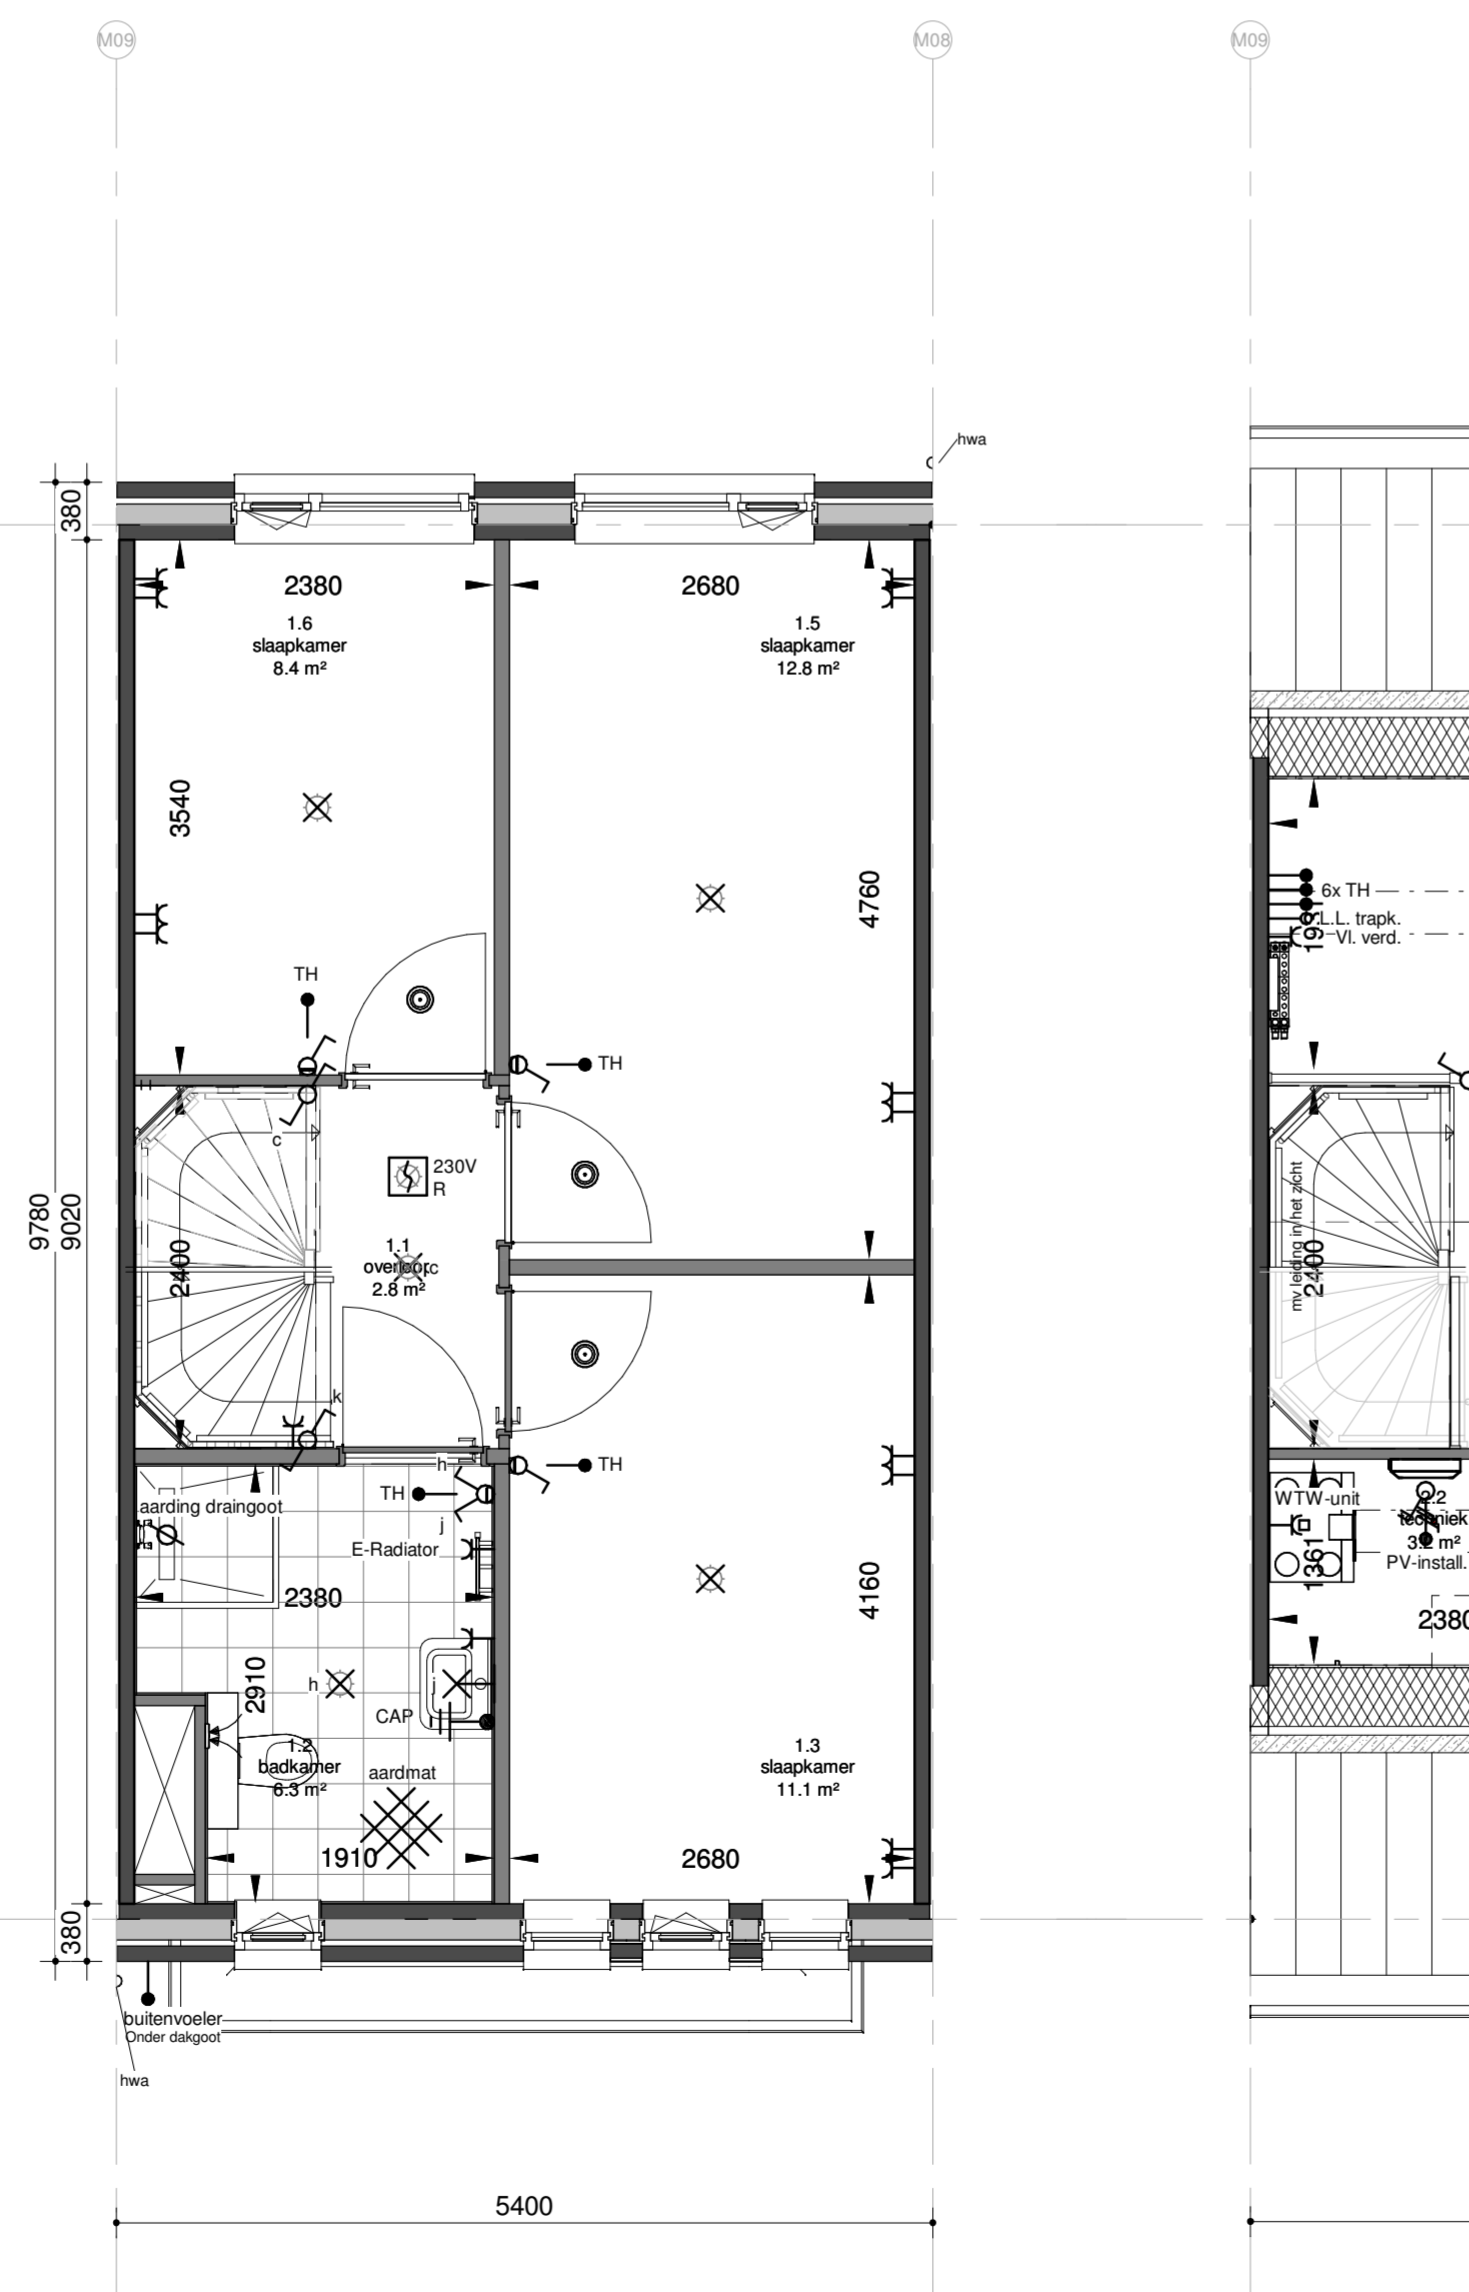

**eerste verdieping**  
Schaal: 1 : 50

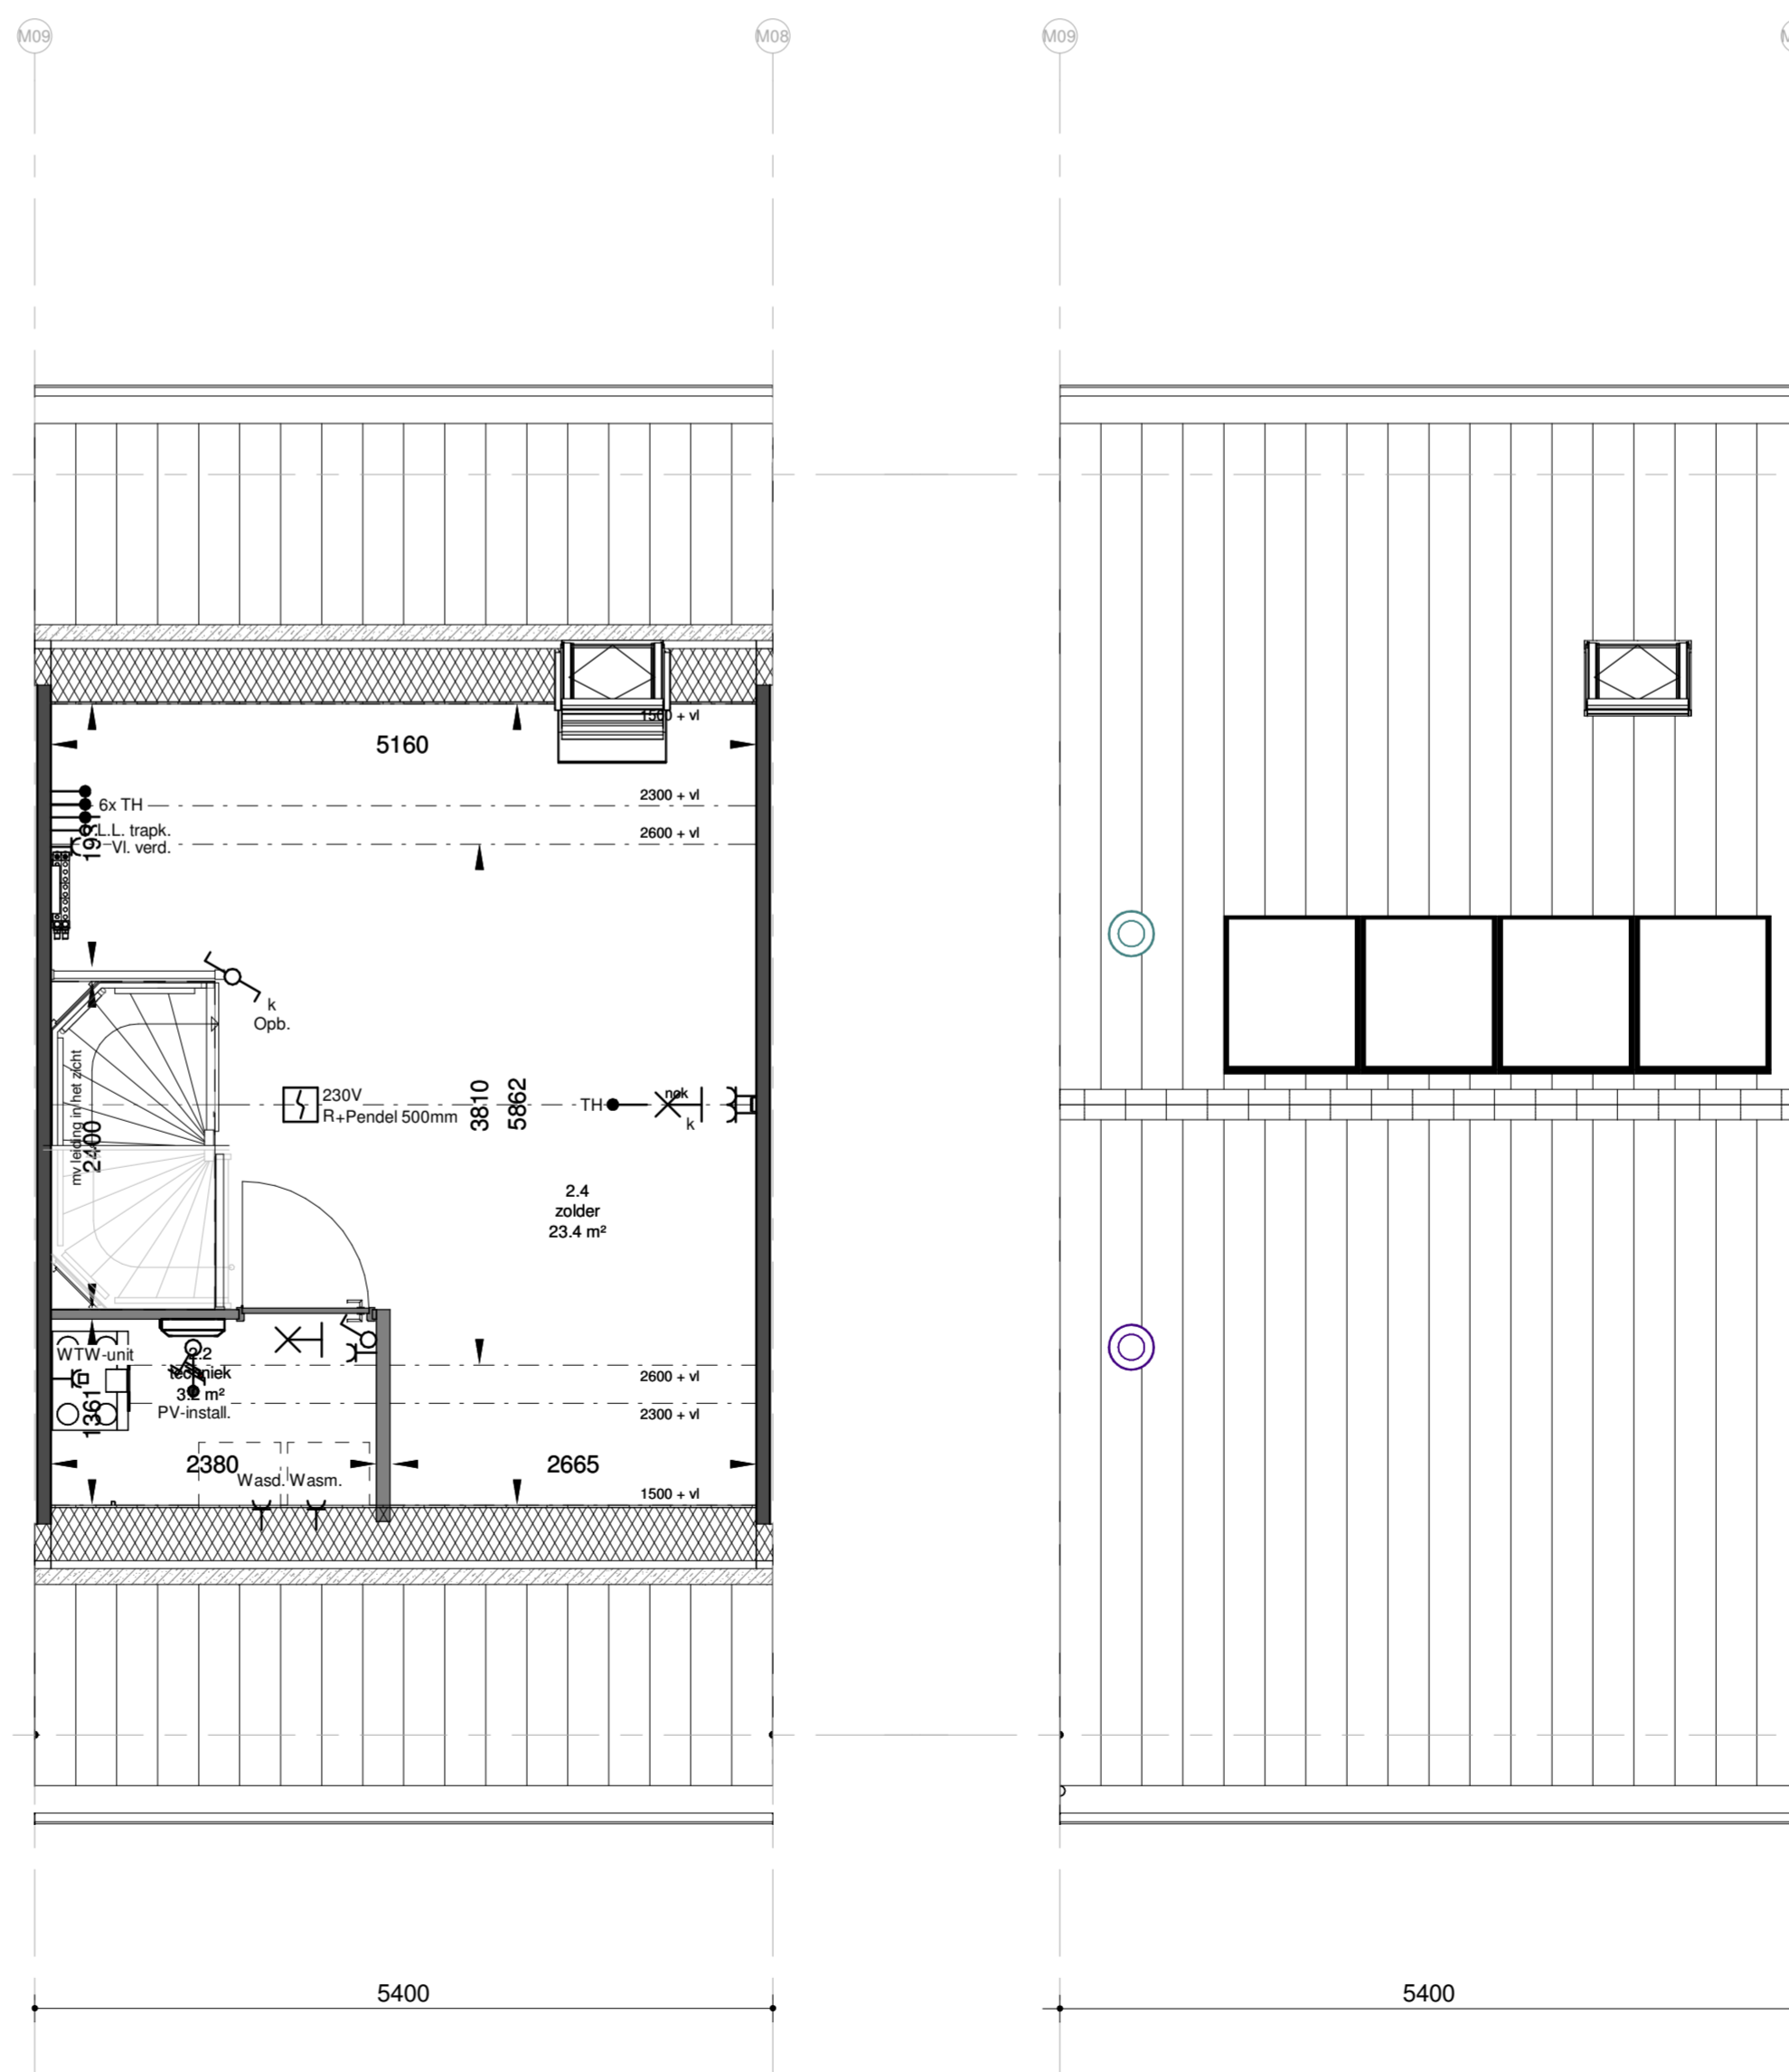

**tweede verdieping**  
Schaal: 1 : 50

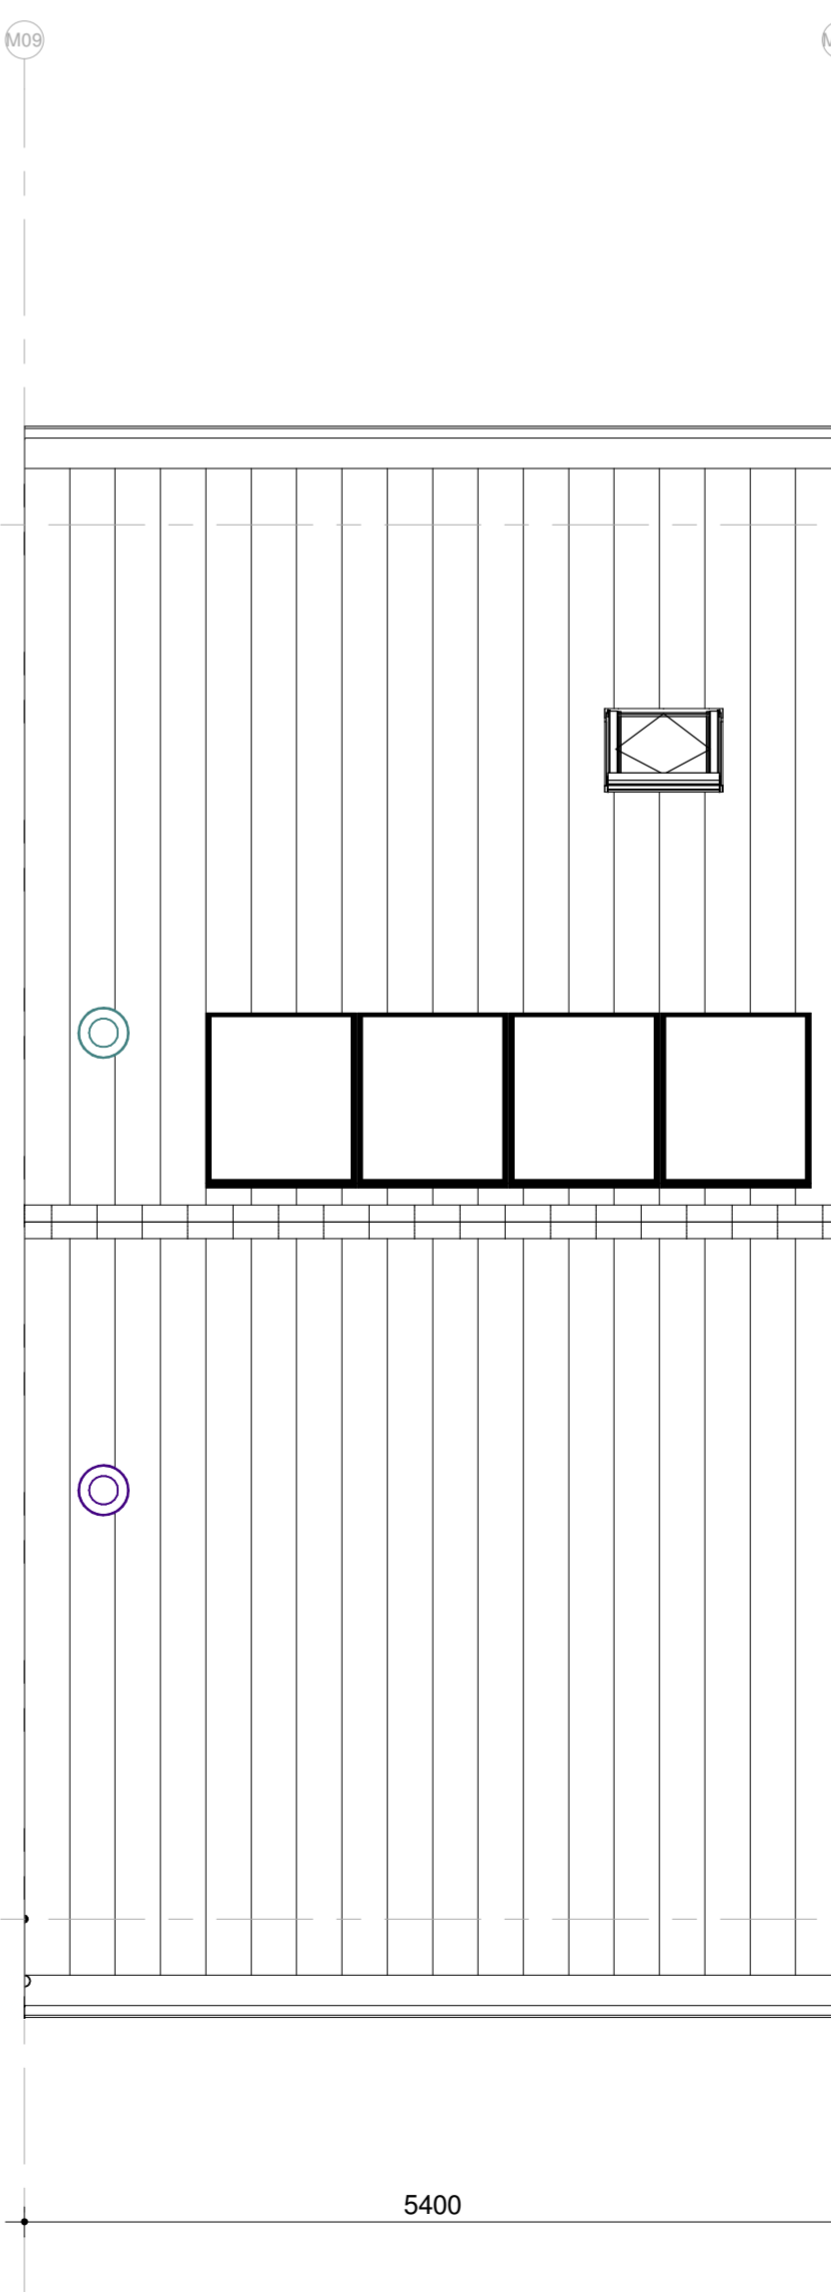

**dakaanzicht**  
Schaal: 1 : 50

**Afb. Omschrijving**

- Enkelpolige schakelaar
- Tweepolige schakelaar
- Ventilatieschakelaar 3 standen
- Serieschakelaar
- Wisselschakelaar
- Serie-wisselschakelaar
- Centraal aardingspunt
- Beldrukker
- Bel
- Datapunt t.b.v. warmtepomp monitor
- Wandcontactdoos perilex (o.a. voor kooktoestel, WTW unit...)
- Wandcontactdoos enkel geaard (o.a. voor oven, vaatwasser, vloerverdeler...)
- Wandcontactdoos dubbel geaard horizontaal in 2 dozen
- Wandcontactdoos dubbel geaard in compactdoos
- Wandcontactdoos CEE-form 230V
- Wandcontactdoos CEE-form 400V
- Aansluitpunt 230V - bedraad
- Aansluitpunt 400V - bedraad
- Centraaldoos (lichtpunt)
- Wandlicht aansluitpunt binnen / buiten
- Aansluitpunt onbedraad (o.a. loze leiding trapkast, meterkast, zolder...)
- Aansluitpunt bedraad
- Bedraad aansluitpunt t.b.v. thermostaat
- Armatuur buiten
- Rookmelder
- Aanvoerpunt WTW (positie indicatief)
- Afzuigpunt WTW (positie indicatief)
- Afzuigpunt WTW (positie indicatief)
- Meterkast
- Opstelplaats wasmachine of wasdroger
- Kruipruimte
- Circa maten

E&W installatie zijn indicatief  
 Kleuren en materialen zijn indicatief, materiaal en afwerking cf. technische omschrijving en technische uitwerking

Ventilatie toevoer- en afvoerpunten zijn qua aantal en positie indicatief.  
 Posities warmtepomp, boiler, WTW unit, zonnepanelen zijn indicatief.

Peil tov NAP: 3.05m+NAP



betreft:  
**bouwnummer 85**  
 Woningtype C1



Zilverstraat 39  
 2718 RP Zoetermeer  
 Postbus 62  
 2700 AB Zoetermeer  
 T +31 79 317 01 70  
 E info@eracontour.nl  
 www.eracontour.nl

<b>DEFINITIEF</b>	datum:	25-01-2019	getekend:	HW	schaal:	1:100 / 1:50	formaat:	A1
	fase:	KAO	projectnummer:	2223	tekeningnummer:	KO-00-6085		
	<p>project: <b>HOF VAN BILTHOVEN</b></p>							