



begane grond
Schaal: 1 : 50




Voorgevel Schaal: 1 : 100
Achtergevel Schaal: 1 : 100

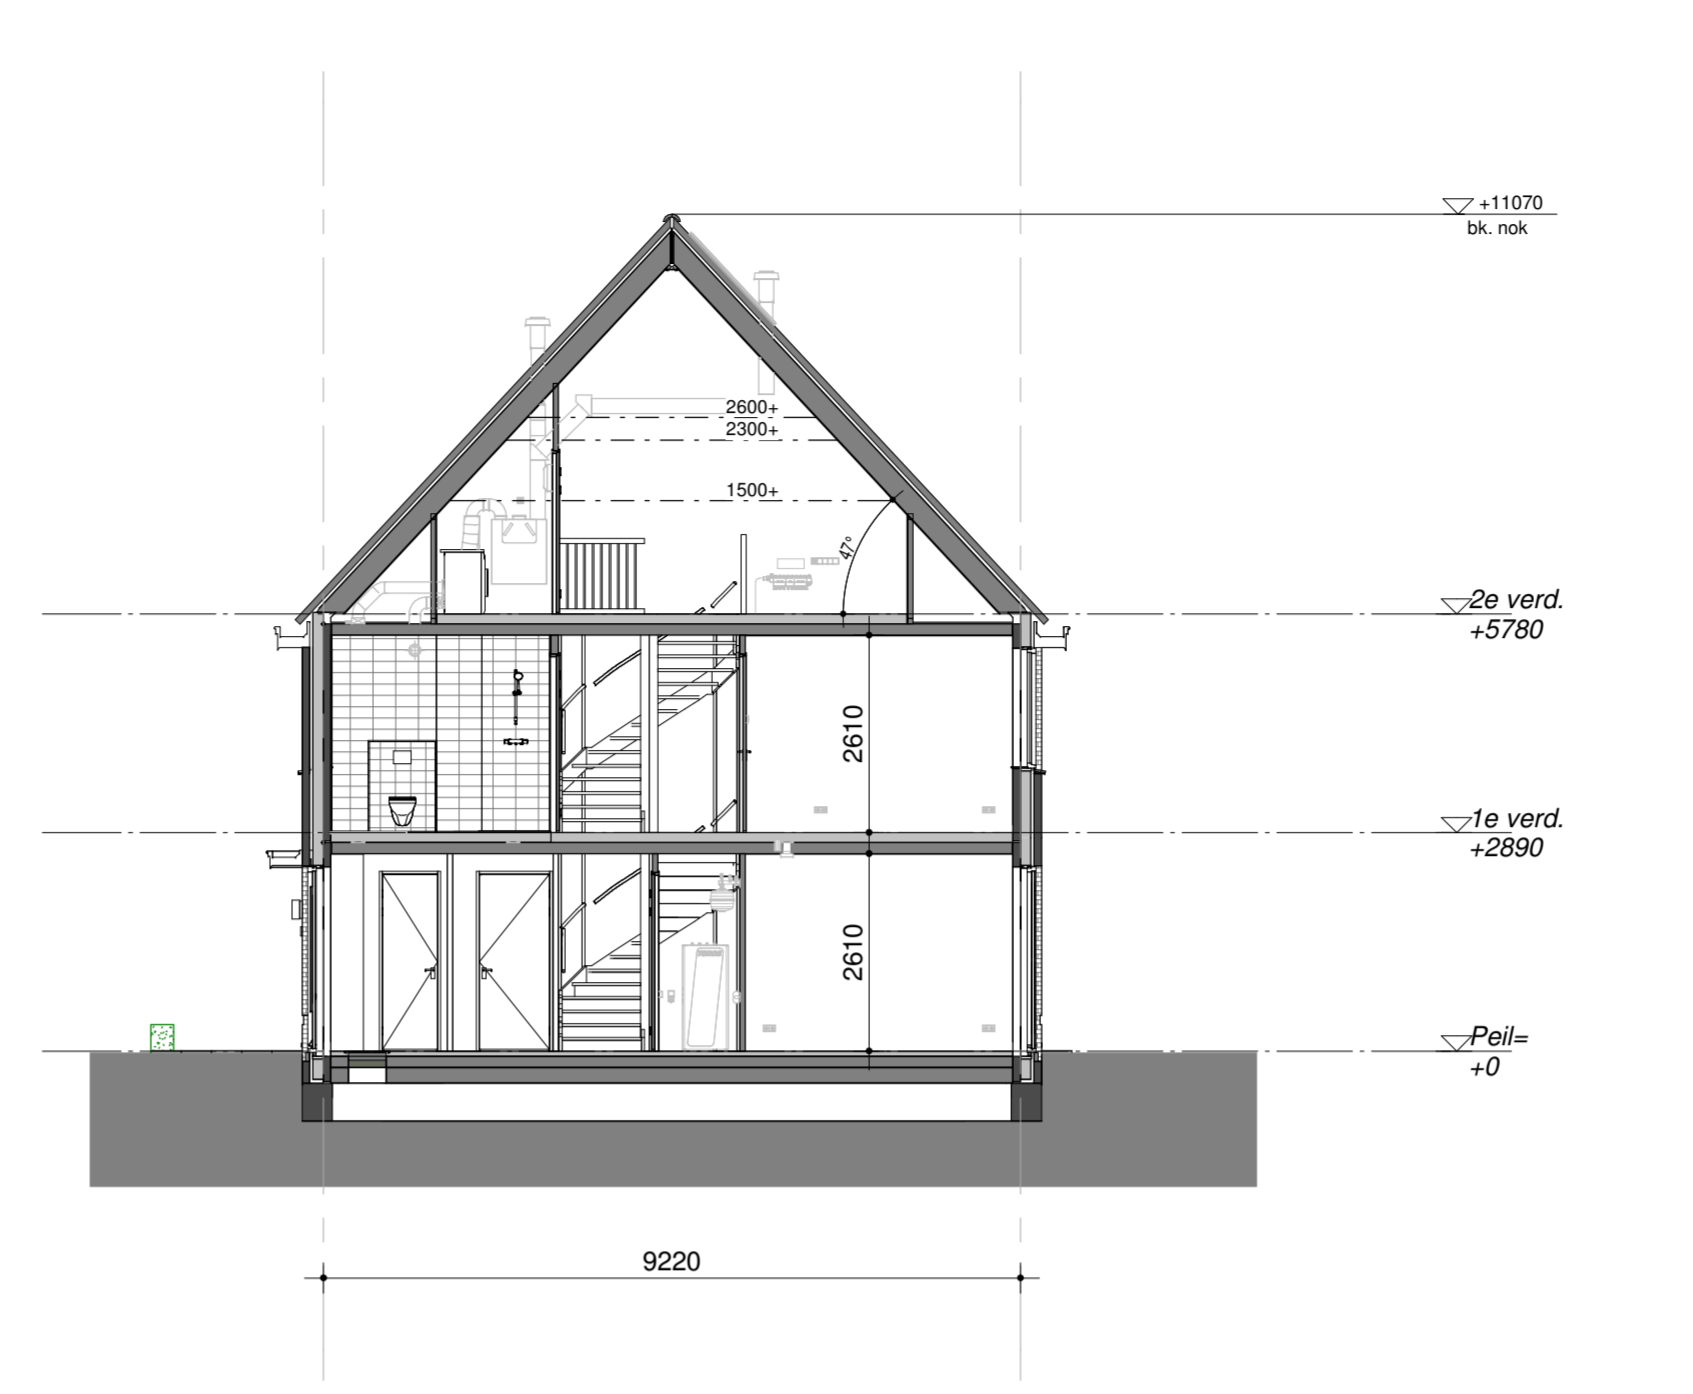


Doorsnede
Schaal: 1 : 100

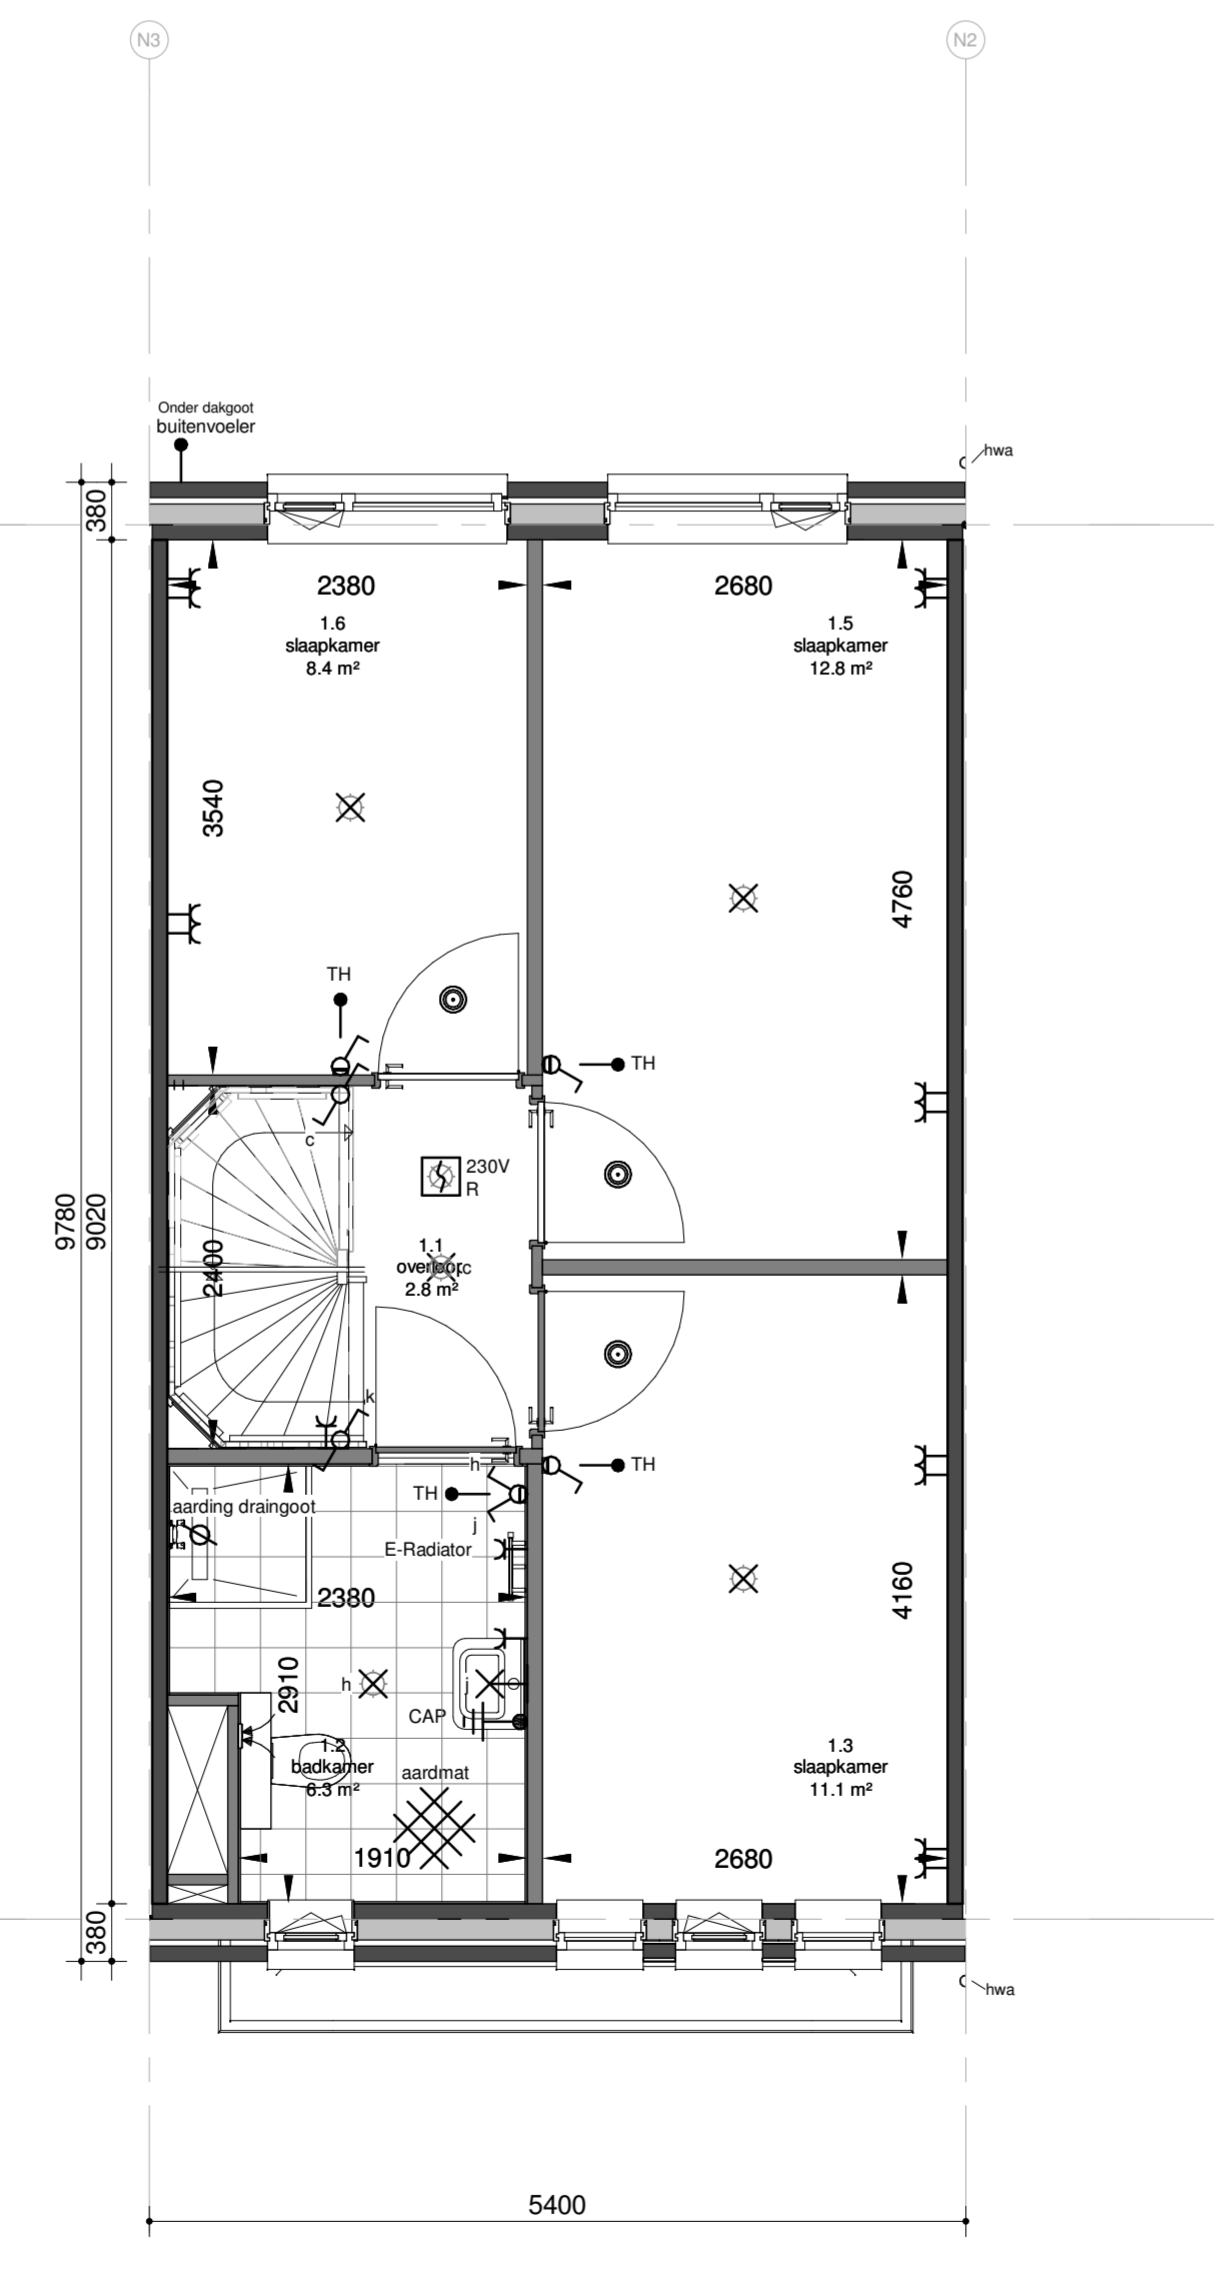

eerste verdieping
Schaal: 1 : 50

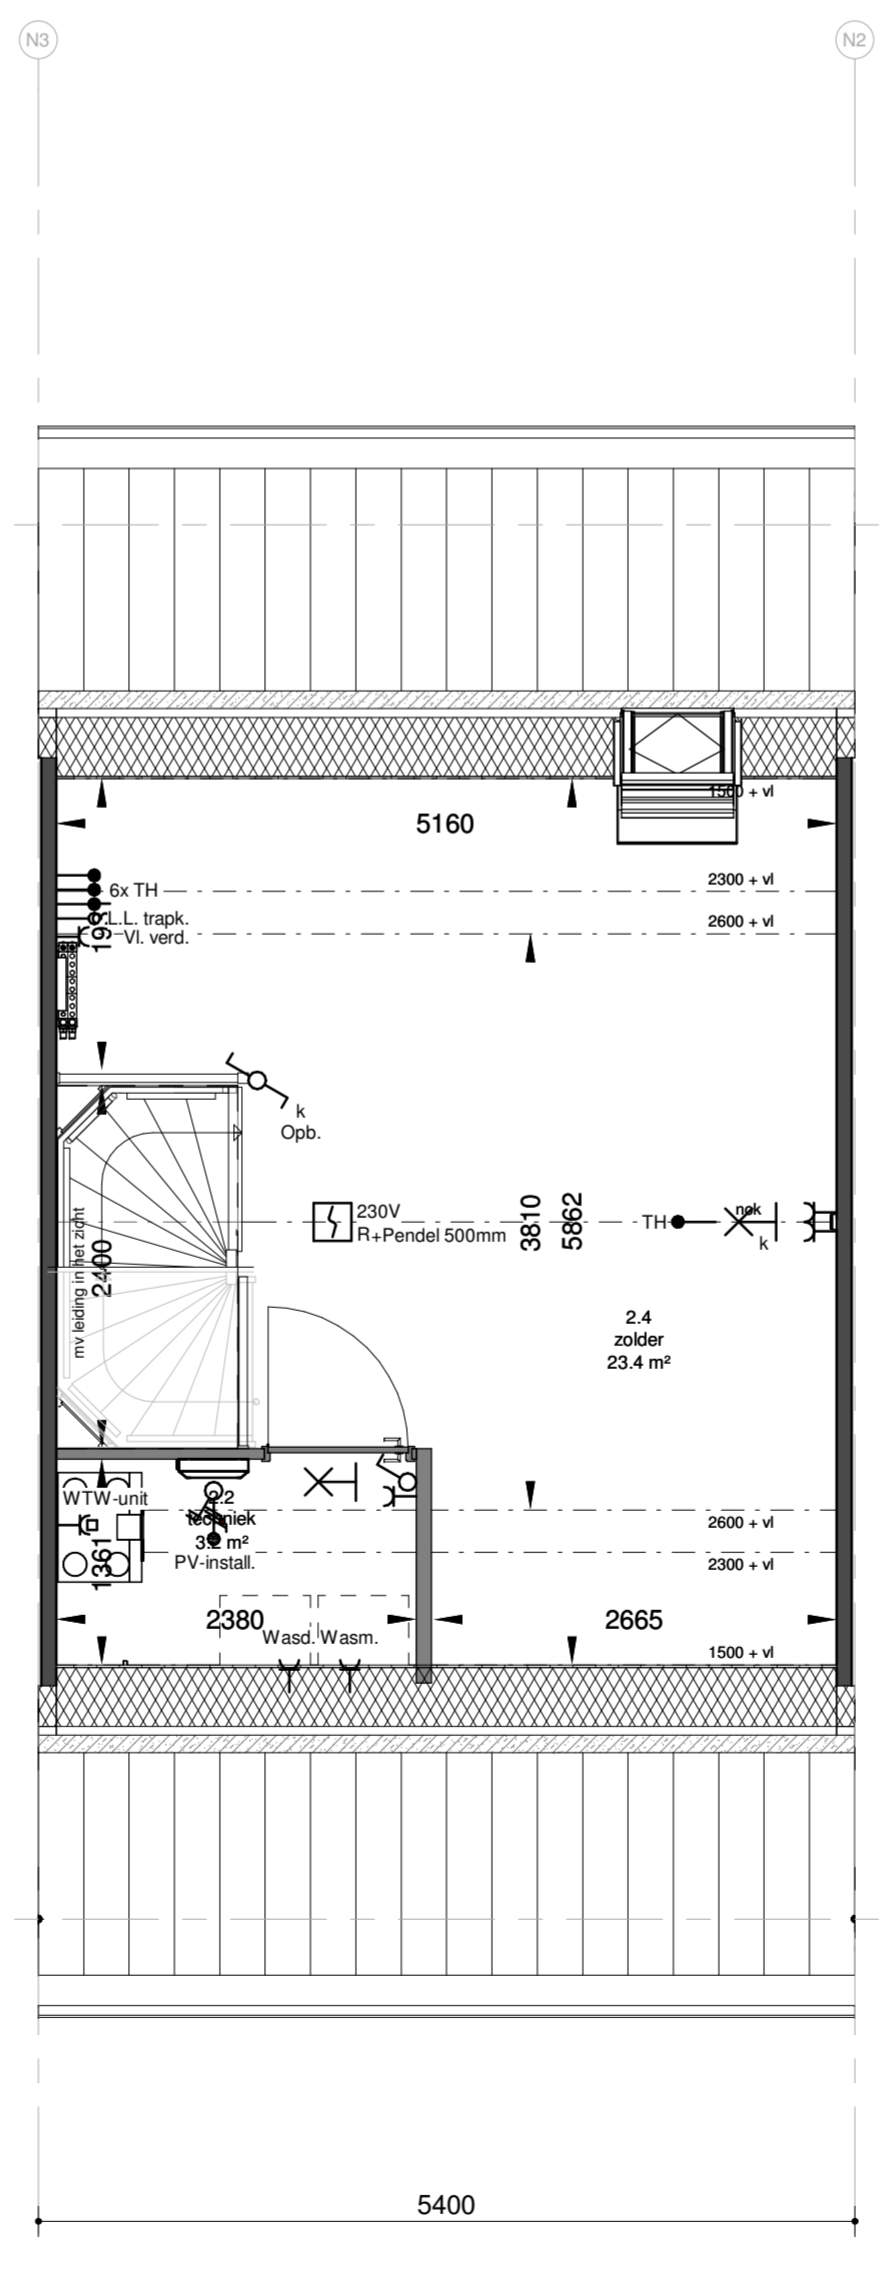

tweede verdieping
Schaal: 1 : 50

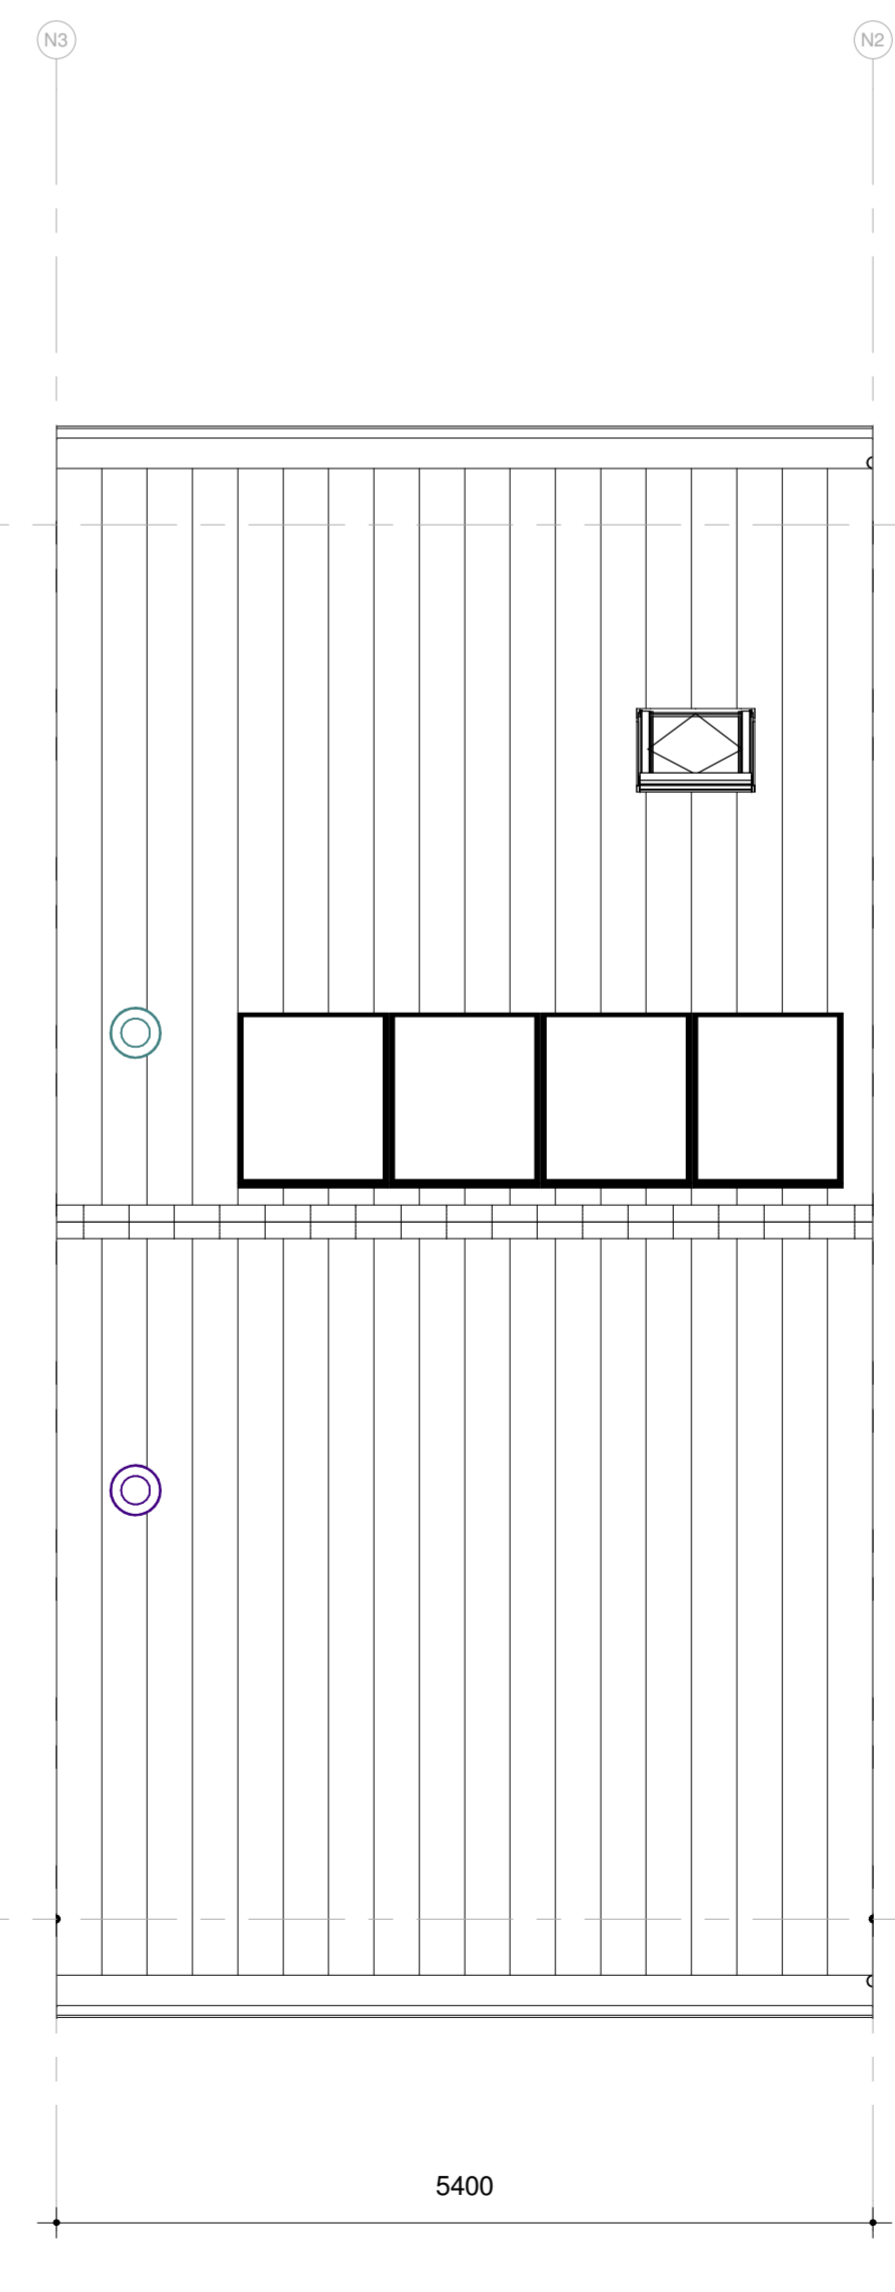

dakaanzicht
Schaal: 1 : 50

Afb. Omschrijving

- Enkelpolige schakelaar
 - Tweepolige schakelaar
 - Ventilatieschakelaar 3 standen
 - Serieschakelaar
 - Wisselschakelaar
 - Serie-wisselschakelaar
 - Centraal aardingspunt
 - Beldrukker
 - Bel
 - Datapunt t.b.v. warmtepomp monitor
 - Wandcontactdoos perilex (o.a. voor kooktoestel, WTW unit...)
 - Wandcontactdoos enkel geaard (o.a. voor oven, vaatwasser, vloerverdeler...)
 - Wandcontactdoos dubbel geaard horizontaal in 2 dozen
 - Wandcontactdoos dubbel geaard in compactdoos
 - Wandcontactdoos CEE-form 230V
 - Wandcontactdoos CEE-form 400V
 - Aansluitpunt 230V - bedraad
 - Aansluitpunt 400V - bedraad
 - Centraaldoos (lichtpunt)
 - Wandlicht aansluitpunt binnen / buiten
 - Aansluitpunt onbedraad (o.a. loze leiding trapkast, meterkast, zolder...)
 - Aansluitpunt bedraad
 - Bedraad aansluitpunt t.b.v. thermostaat
 - Armatuur buiten
 - Rookmelder
 - Aanvoerpunt WTW (positie indicatief)
 - Afzuigpunt WTW (positie indicatief)
 - Afzuigpunt WTW (positie indicatief)
 - Meterkast
 - Opstelplaats wasmachine of wasdroger
 - Kruipluik
 - Circa maten
- E&W installatie zijn indicatief
Kleuren en materialen zijn indicatief, materiaal en afwerking cf. technische omschrijving en technische uitwerking



Aan deze situatie kunnen geen rechten worden ontleend

DEFINITIEF betreft: **bouwnummer 90**
Woningtype C1

project: **HOF VAN BILTHOVEN**

datum: 25-01-2019
fase: KAO

getekend: HW
projectnummer: 2223

schaal: 1:100 / 1:50
tekeningnummer: KO-00-6090

formaat: A1

era contour | tbi

Zilverstraat 39
2718 RP Zoetermeer
Postbus 62
2700 AB Zoetermeer
T +31 79 517 01 70
E info@eracontour.nl
www.eracontour.nl