


bouwnummer
20
38
56
73
89
105
121
137
153

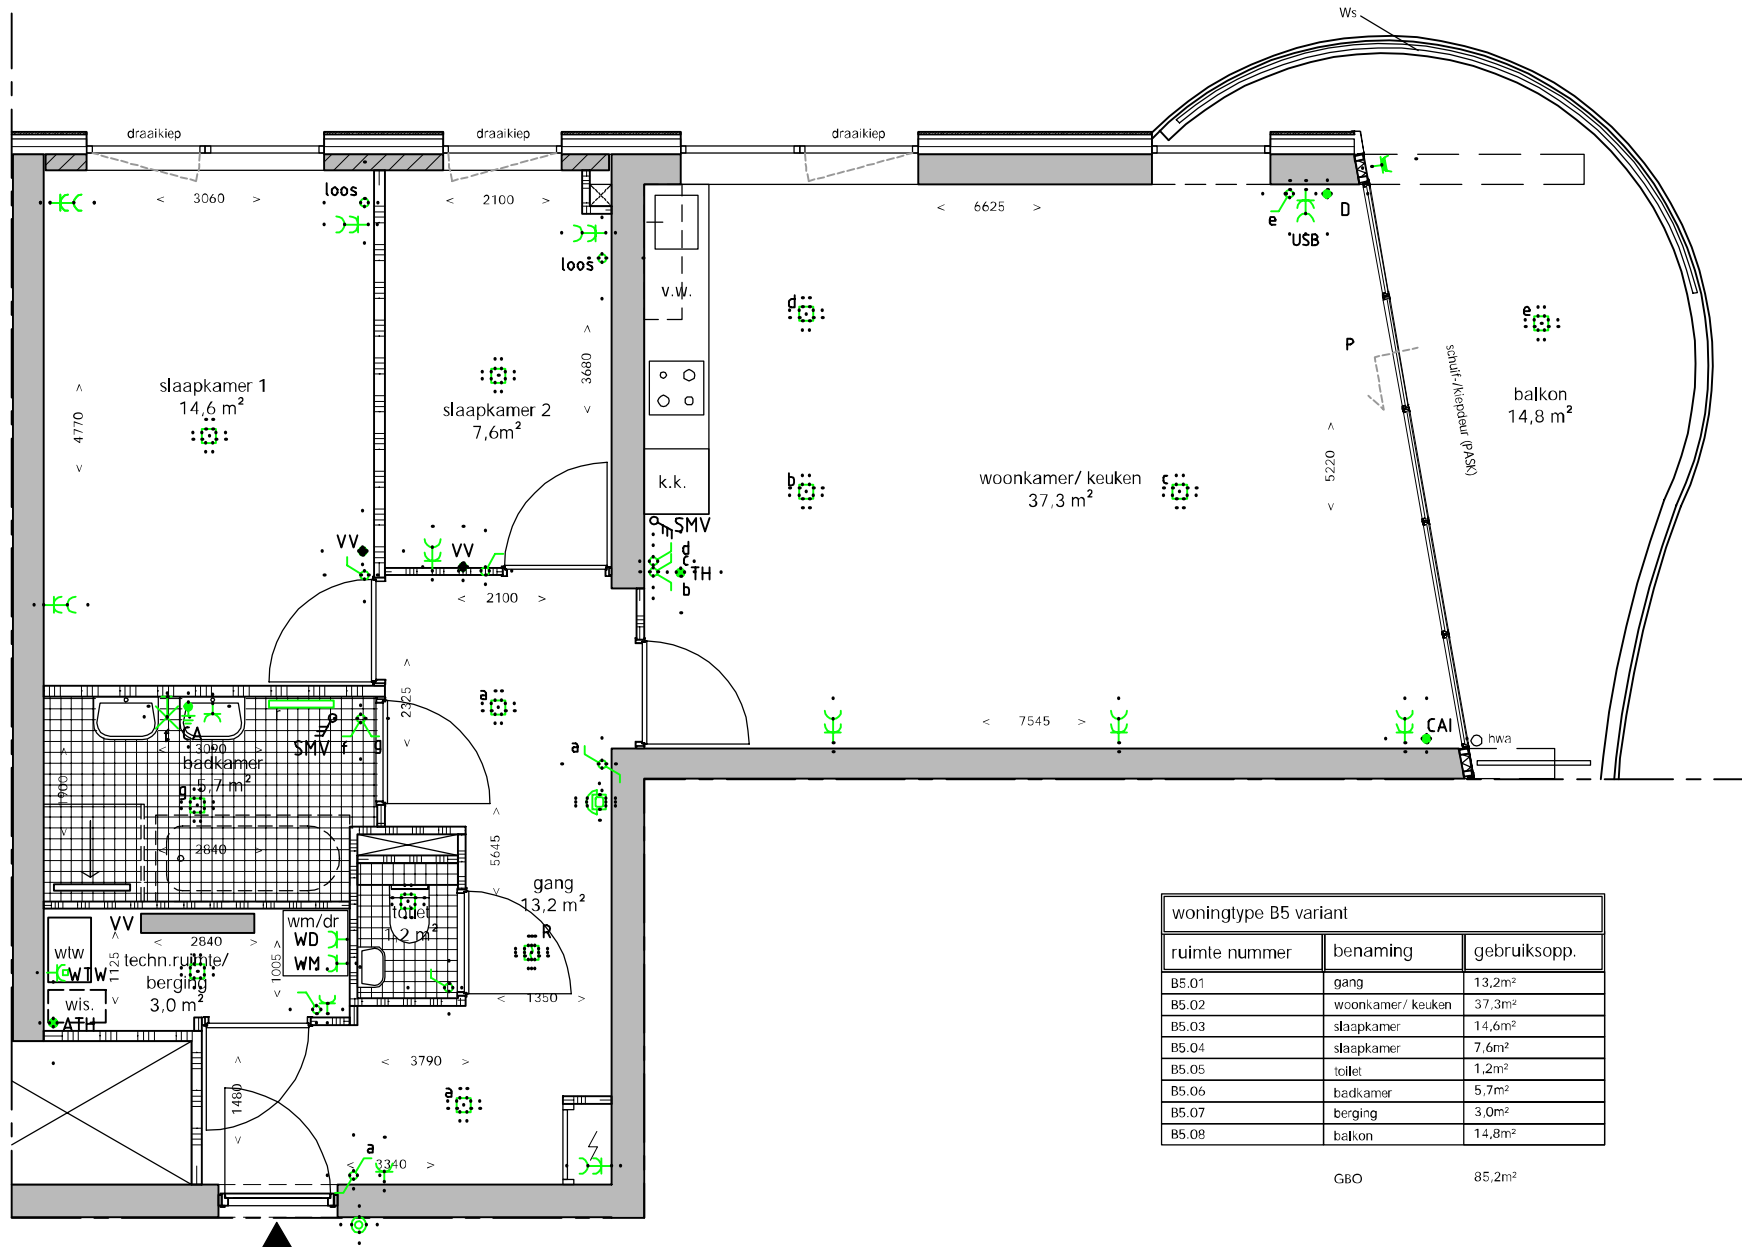

woningtype B5 variant		
ruimte nummer	benaming	gebruiksopp.
B5.01	gang	13,2m ²
B5.02	woonkamer/ keuken	37,3m ²
B5.03	slaapkamer	14,6m ²
B5.04	slaapkamer	7,6m ²
B5.05	toilet	1,2m ²
B5.06	badkamer	5,7m ²
B5.07	berging	3,0m ²
B5.08	balkon	14,8m ²

GBO 85,2m²

B5v
vrije verkoop
verdieping:
2 t/m 18 even


 schaal 1:50
 datum 01-04-2018

DAM
 &
 PARTNERS
 ARCHITECTEN