




voorgevel
Schaal: 1 : 100



achtergevel
Schaal: 1 : 100



kopgevel
Schaal: 1 : 100

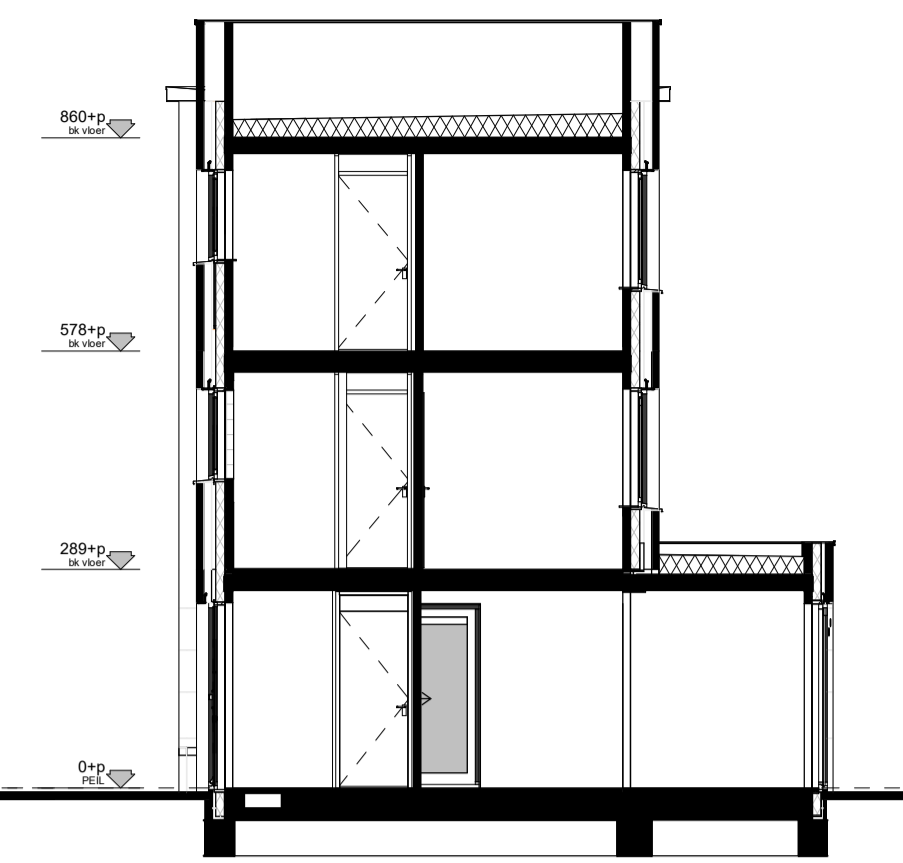


doorsnede
Schaal: 1 : 100



bwnr: 169 bwnr: 168 bwnr: 167 bwnr: 166 bwnr: 165 bwnr: 164 bwnr: 163 bwnr: 162

voorgevel
Schaal: 1 : 200

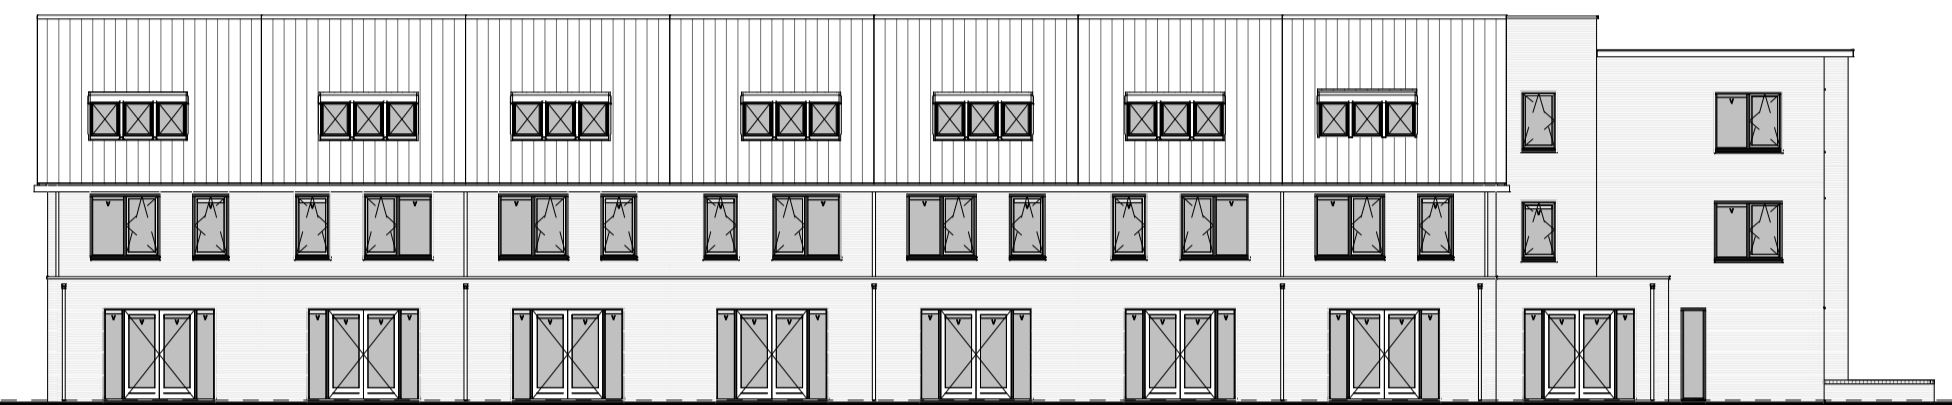

bwnr: 162 bwnr: 163 bwnr: 164 bwnr: 165 bwnr: 166 bwnr: 167 bwnr: 168 bwnr: 169

achtergevel
Schaal: 1 : 200

REVENOOI


▲ Entree woning	□ Inspectieluik
■ Tegelwerk *	MV Opstelplaats mechanische ventilatie unit
○ Wandtoilet *	V Ventilatiooster
⌂ Fontein *	plt tegelplateau bij vrijhangend toilet
🪴 Wastafel *	WM Opstelplaats wasmachine
— Radiator *	WD Opstelplaats wasdroger
⊙ plafondpunt mechanische ventilatie	

REVOOI INSTALLATIE


⊙ Rookmelder aan pendel (optisch)	○ Enkel wandcontactdoos t.b.v. oven
⊙ Rookmelder (optisch)	⌂ kk Enkel wandcontactdoos t.b.v. koelkast
⌂ Aansluitpunt verlichting op wand (met armatuur)	⌂ MV Enkel wandcontactdoos t.b.v. m.v. unit
○ Aansluitpunt verlichting op wand (zonder armatuur)	⌂ VW Enkel wandcontactdoos t.b.v. vaatwasser
□ Aansluitpunt verlichting aan plafond	⌂ WM Enkel wandcontactdoos t.b.v. wasmachine (opbouw)
⌂ Hoofdaardrail in meterkast	⌂ WD Enkel wandcontactdoos t.b.v. wasdroger (opbouw)
⌂ Zoemer t.b.v. deurbel	⌂ sv Dubbel wandcontactdoos t.b.v. stadsverwarming (opbouw)
⊙ beldrukker	⌂ Dubbel wandcontactdoos in ovale inbouwdoos (verticaal)
⌂ Centraal aardpunt	⌂ vv Dubbel wandcontactdoos t.b.v. vloerverdeler (verticaal)
⌂ Voedingskabel t.b.v. vrijstaande berging	⌂ KT Wandcontactdoos, perilex t.b.v. kooktoestel
⌂ Schakelaar, 1-polig	⌂ Th Thermostaatleiding, bedraad
⌂ Serie schakelaar	⌂ Aansluitpunt 1 fase, nul en beschermingscontact
⌂ Wissel schakelaar	⌂ CAI Aansluitpunt t.b.v. CAI
⌂ Enkel wandcontactdoos	⌂ L Loze leiding t.b.v. diversen
⌂ Enkel wandcontactdoos t.b.v. afzuigkap	⌂ PV Loze leiding t.b.v. evt. omvormer

ALGEMEEN


- Afmeting van de radiatoren en MV installatie zijn ter indicatie.
- Zoldermaatvoering gemeten tussen knieschot.
- Alle maten in cm, tenzij anders aangegeven op tekening.
- Oppervlaktes in plattgronden worden berekend op een hoogte van 150cm.
- * = merk en type conform technische omschrijving.
- Leidingwerk zolder in het zicht (niet afgewerkt).

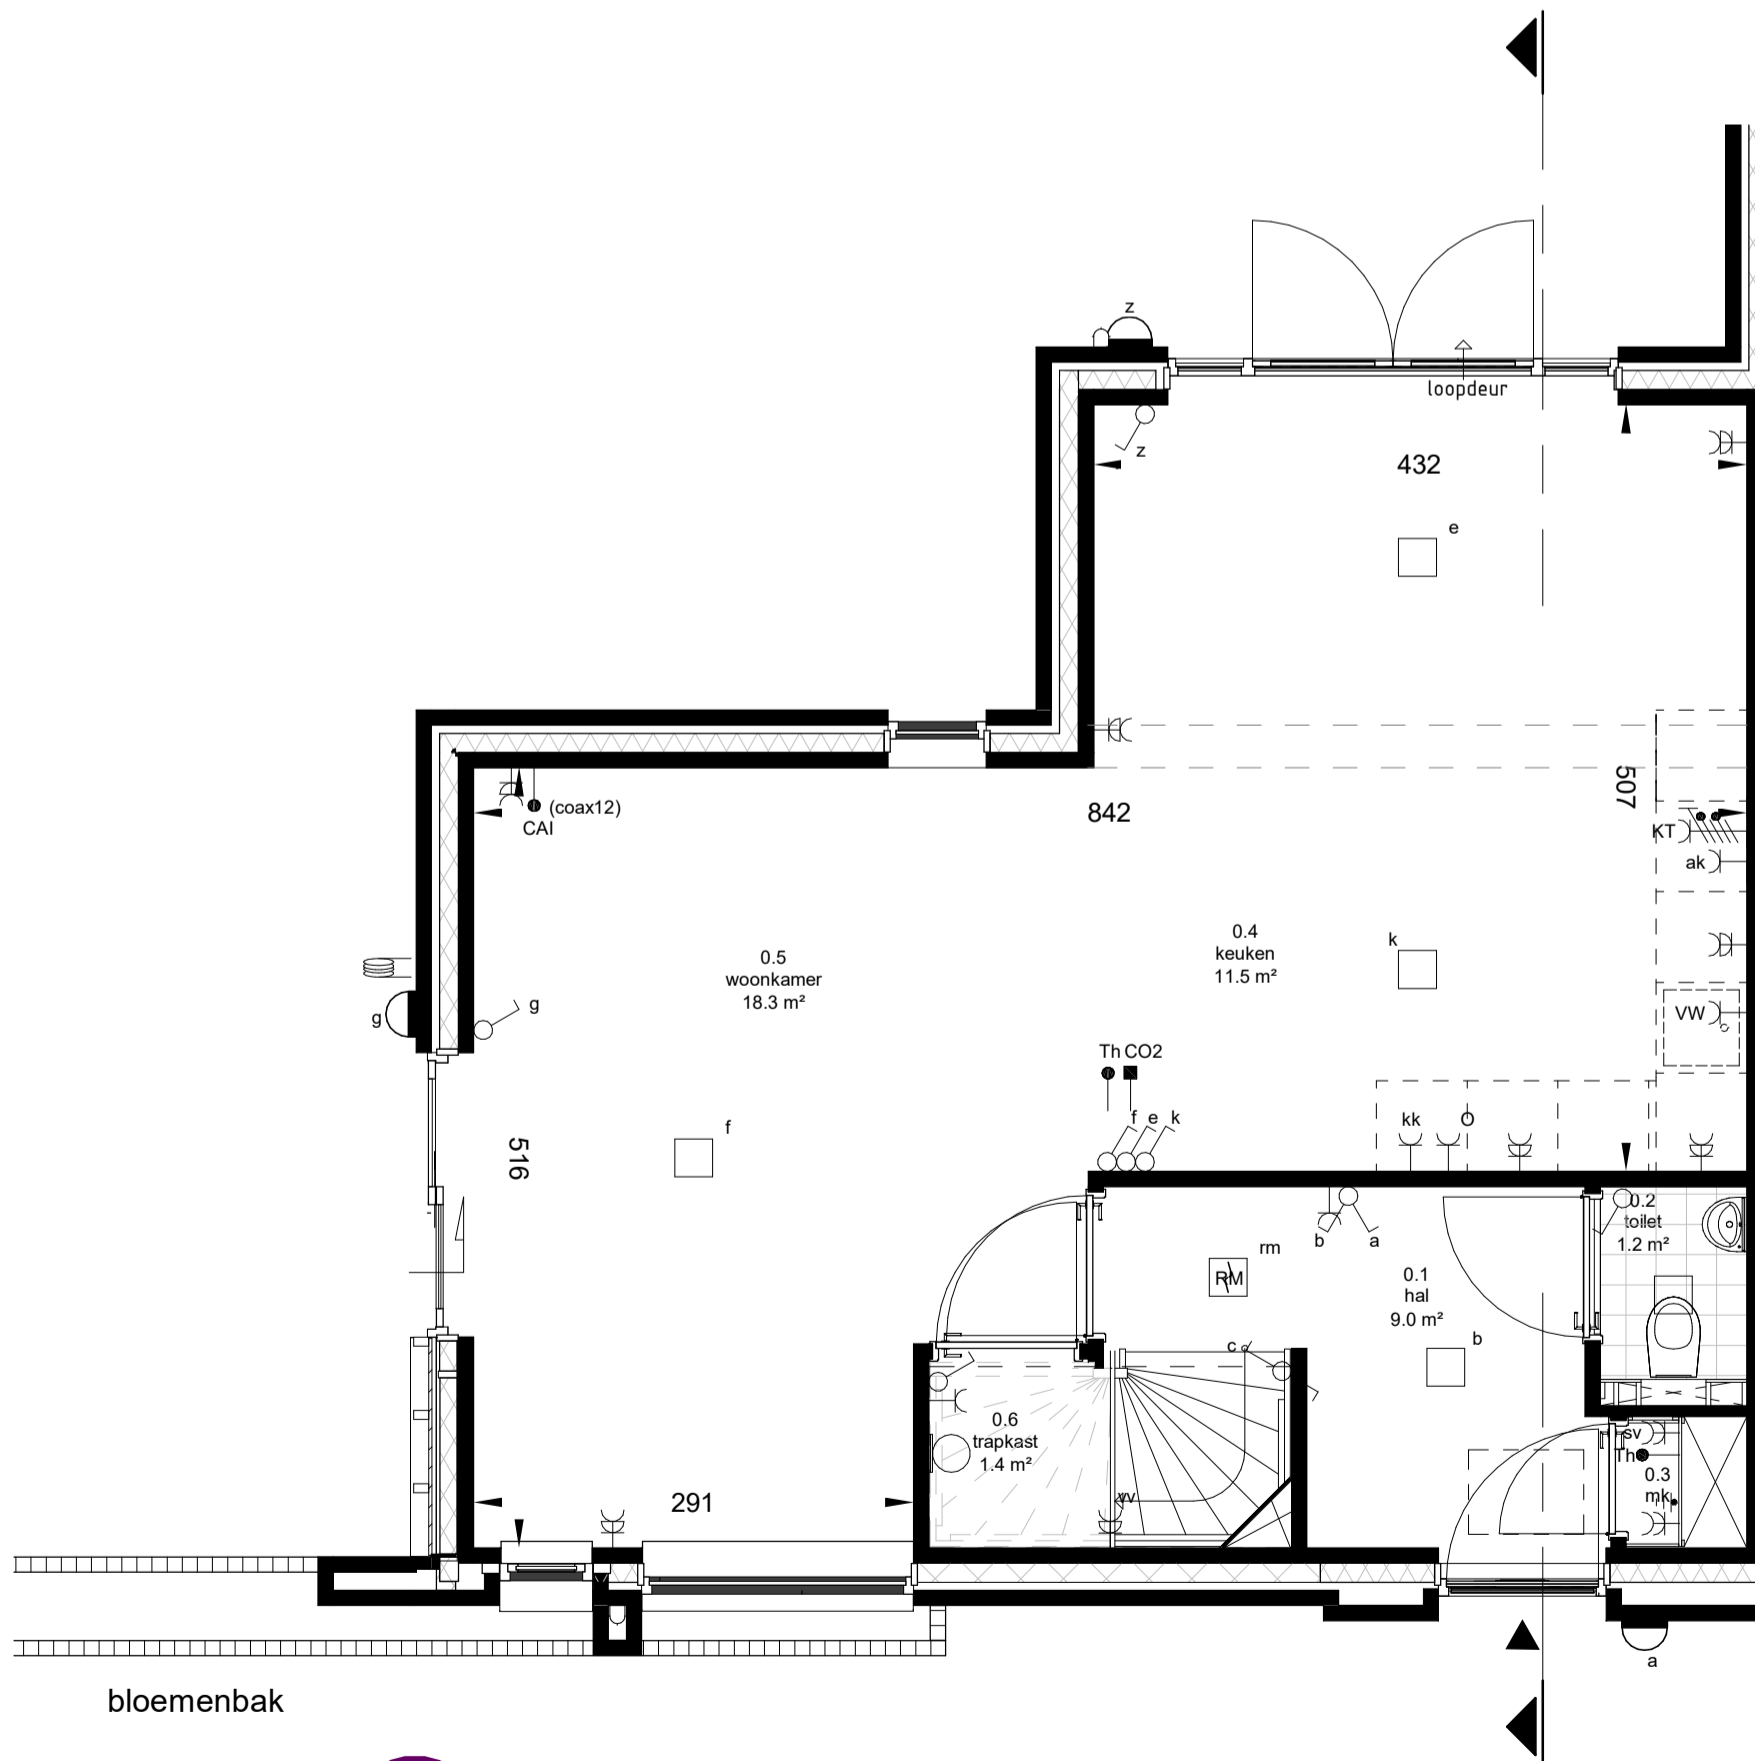

begane grond
Schaal: 1 : 50

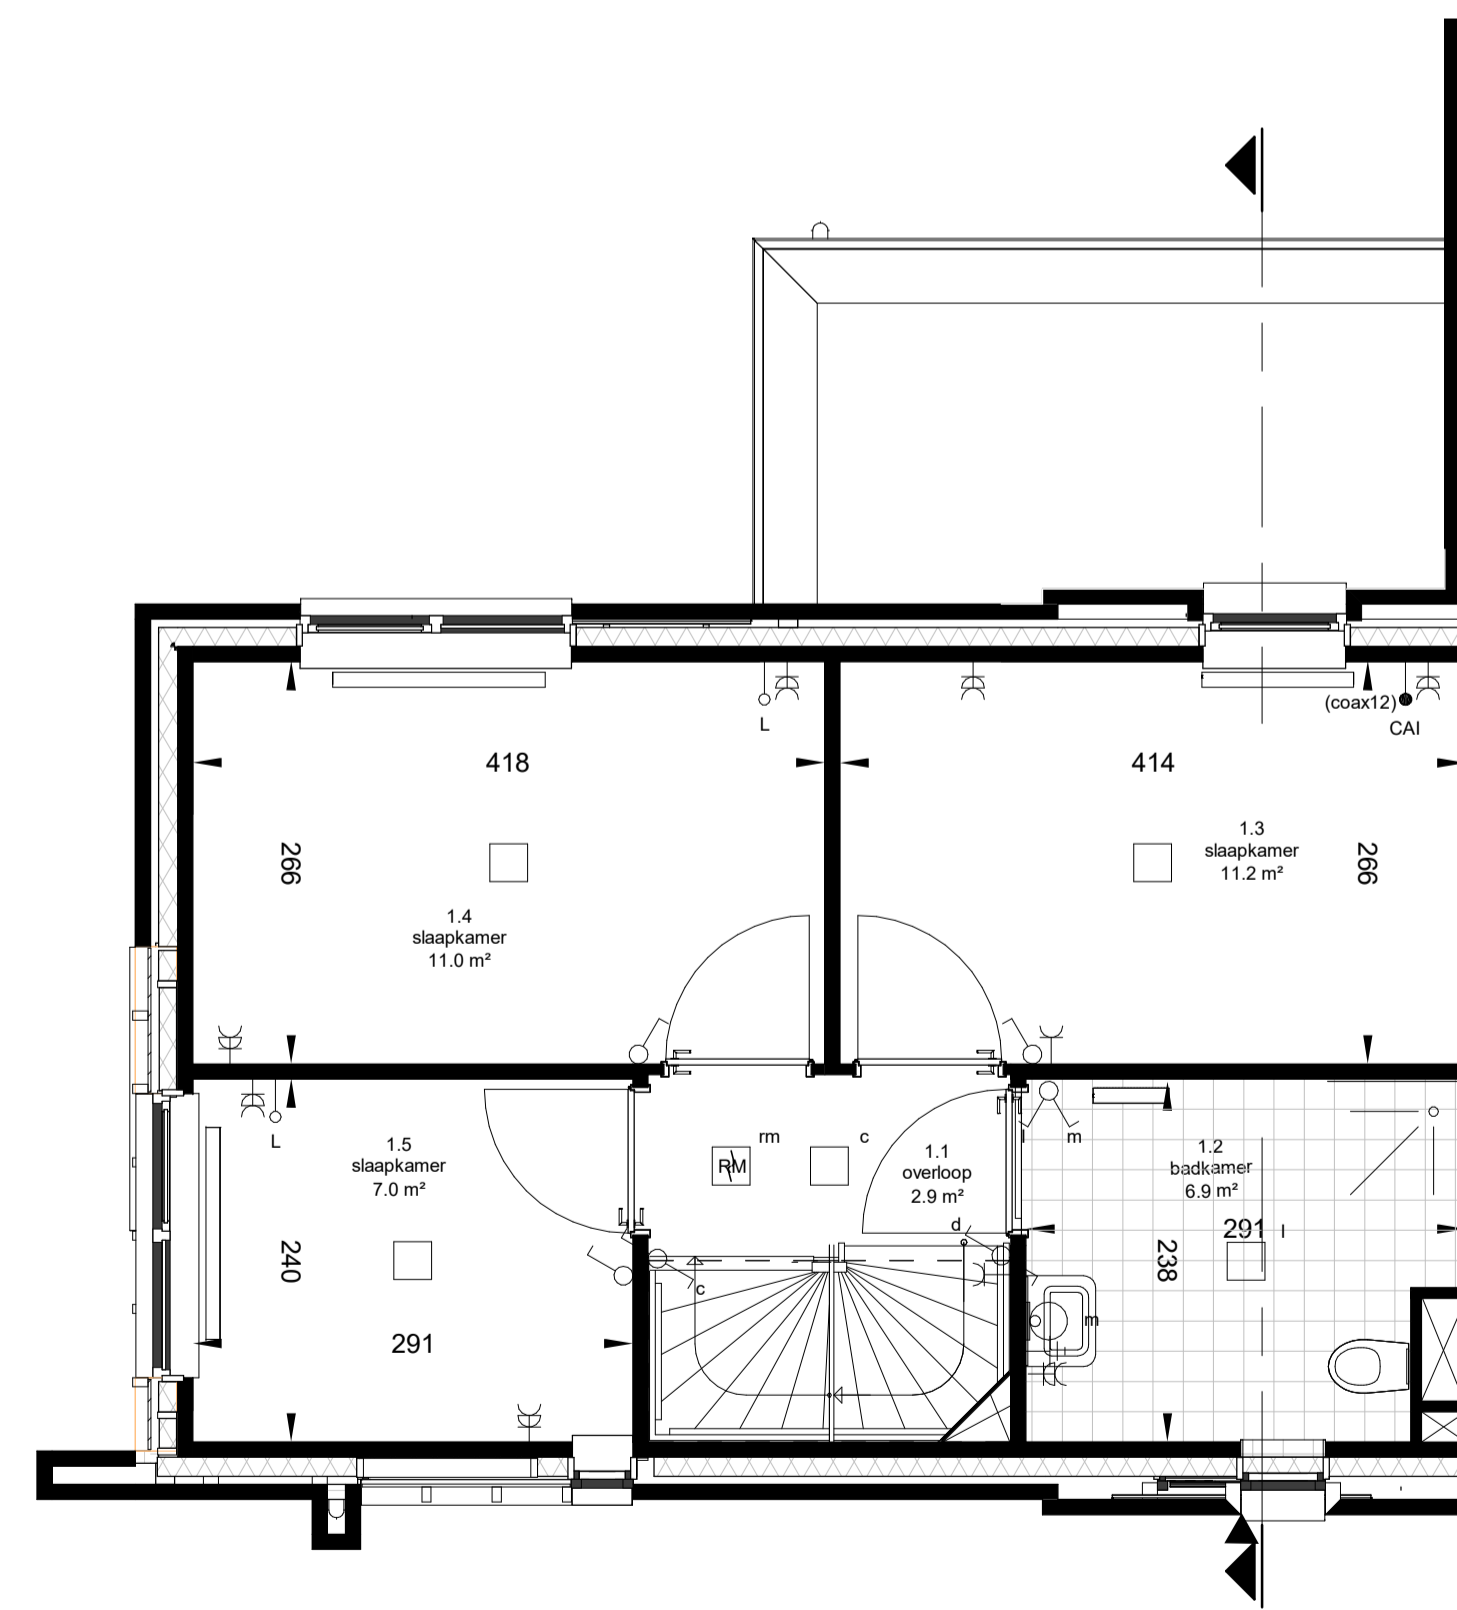

eerste verdieping
Schaal: 1 : 50

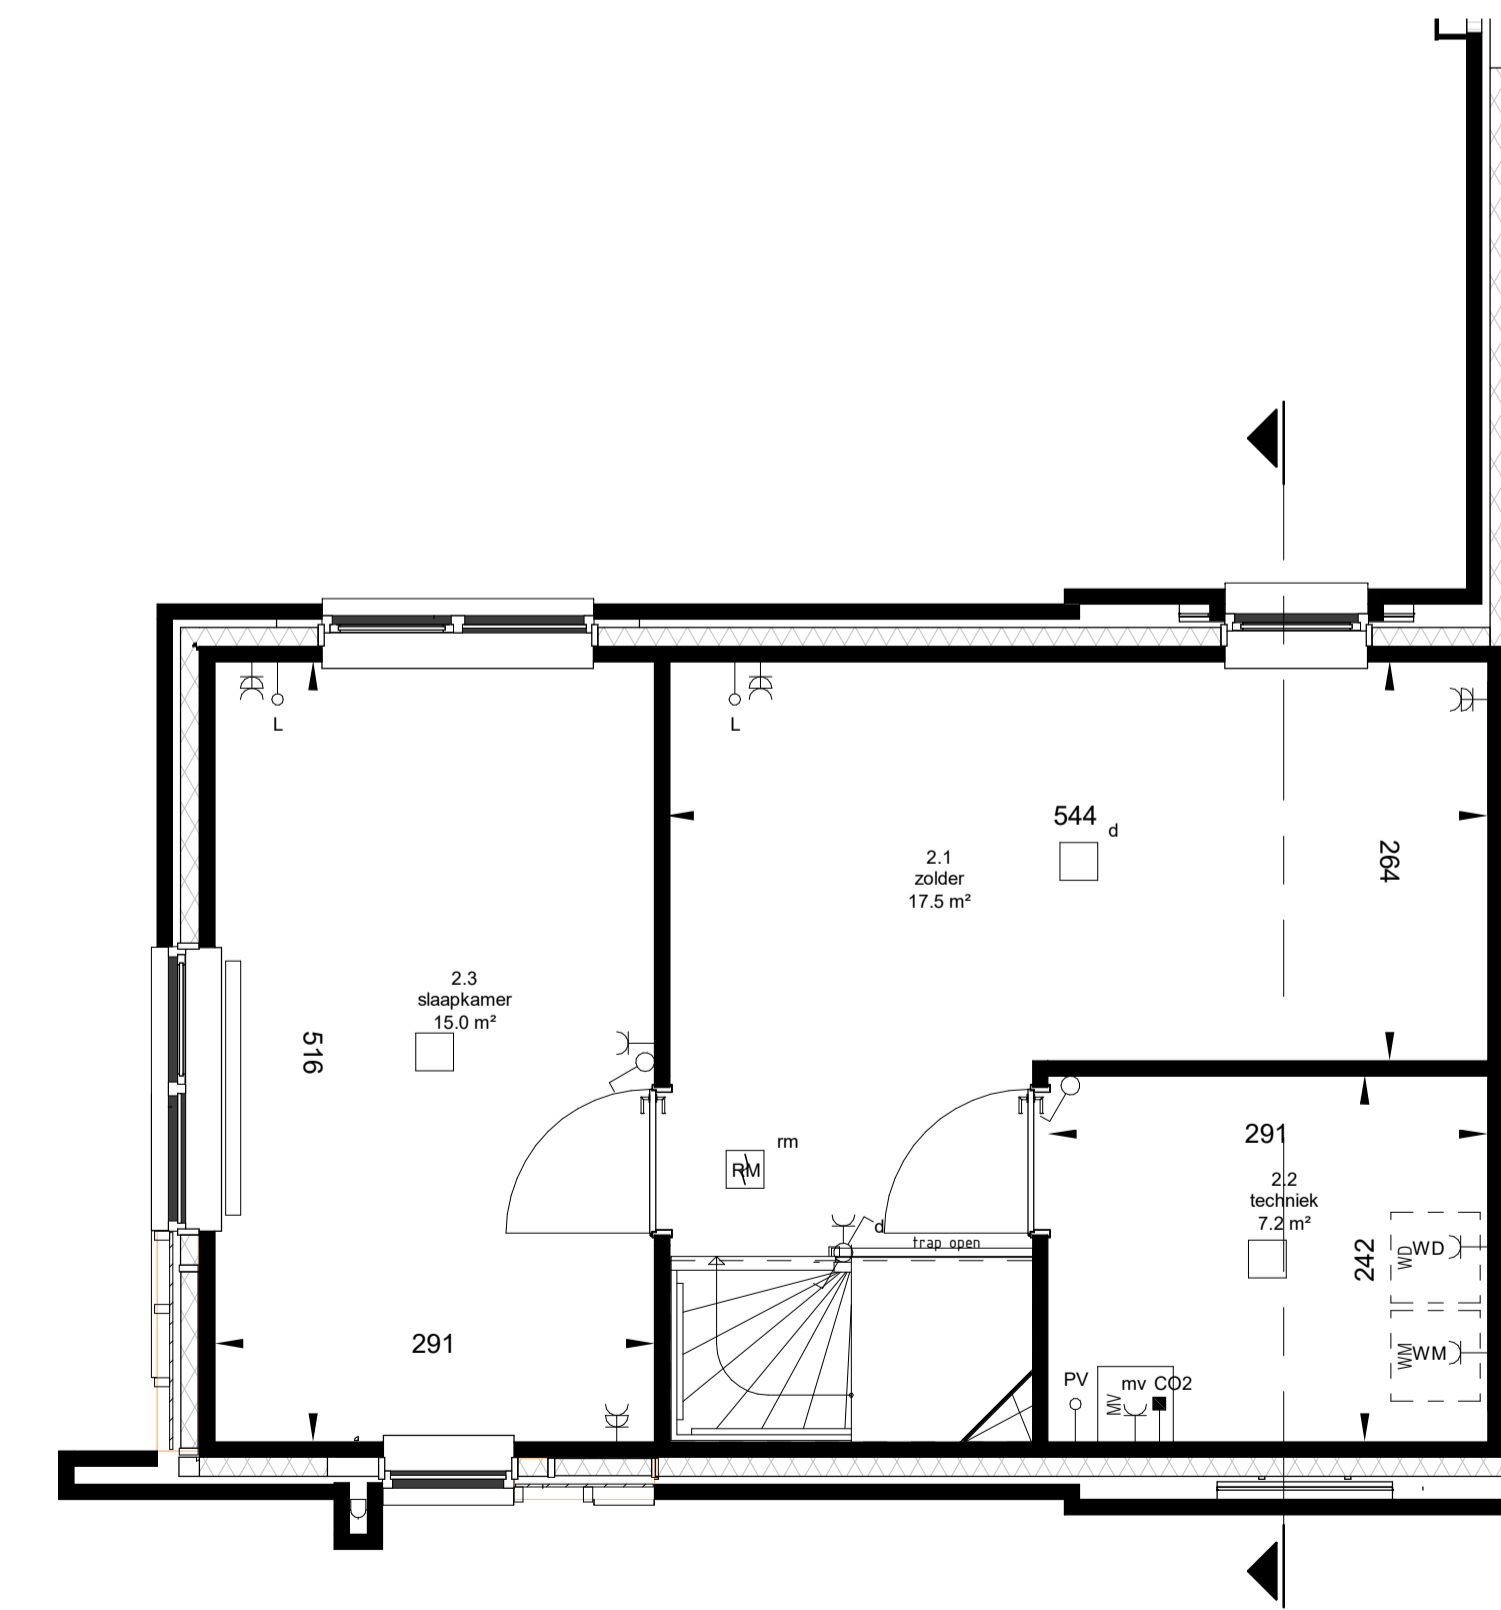

tweede verdieping
Schaal: 1 : 50



datum 21-05-2019
schaal 1:50/1:100/1:200

Verkooptekening bouwnummer 169
Type: Glashelder (E)
Vredeoord te Eindhoven VK-169

BNW 303-0-05-21705_11008_11008_Dochter_193_voorgeve_PVT16.mxd