




straatgevel

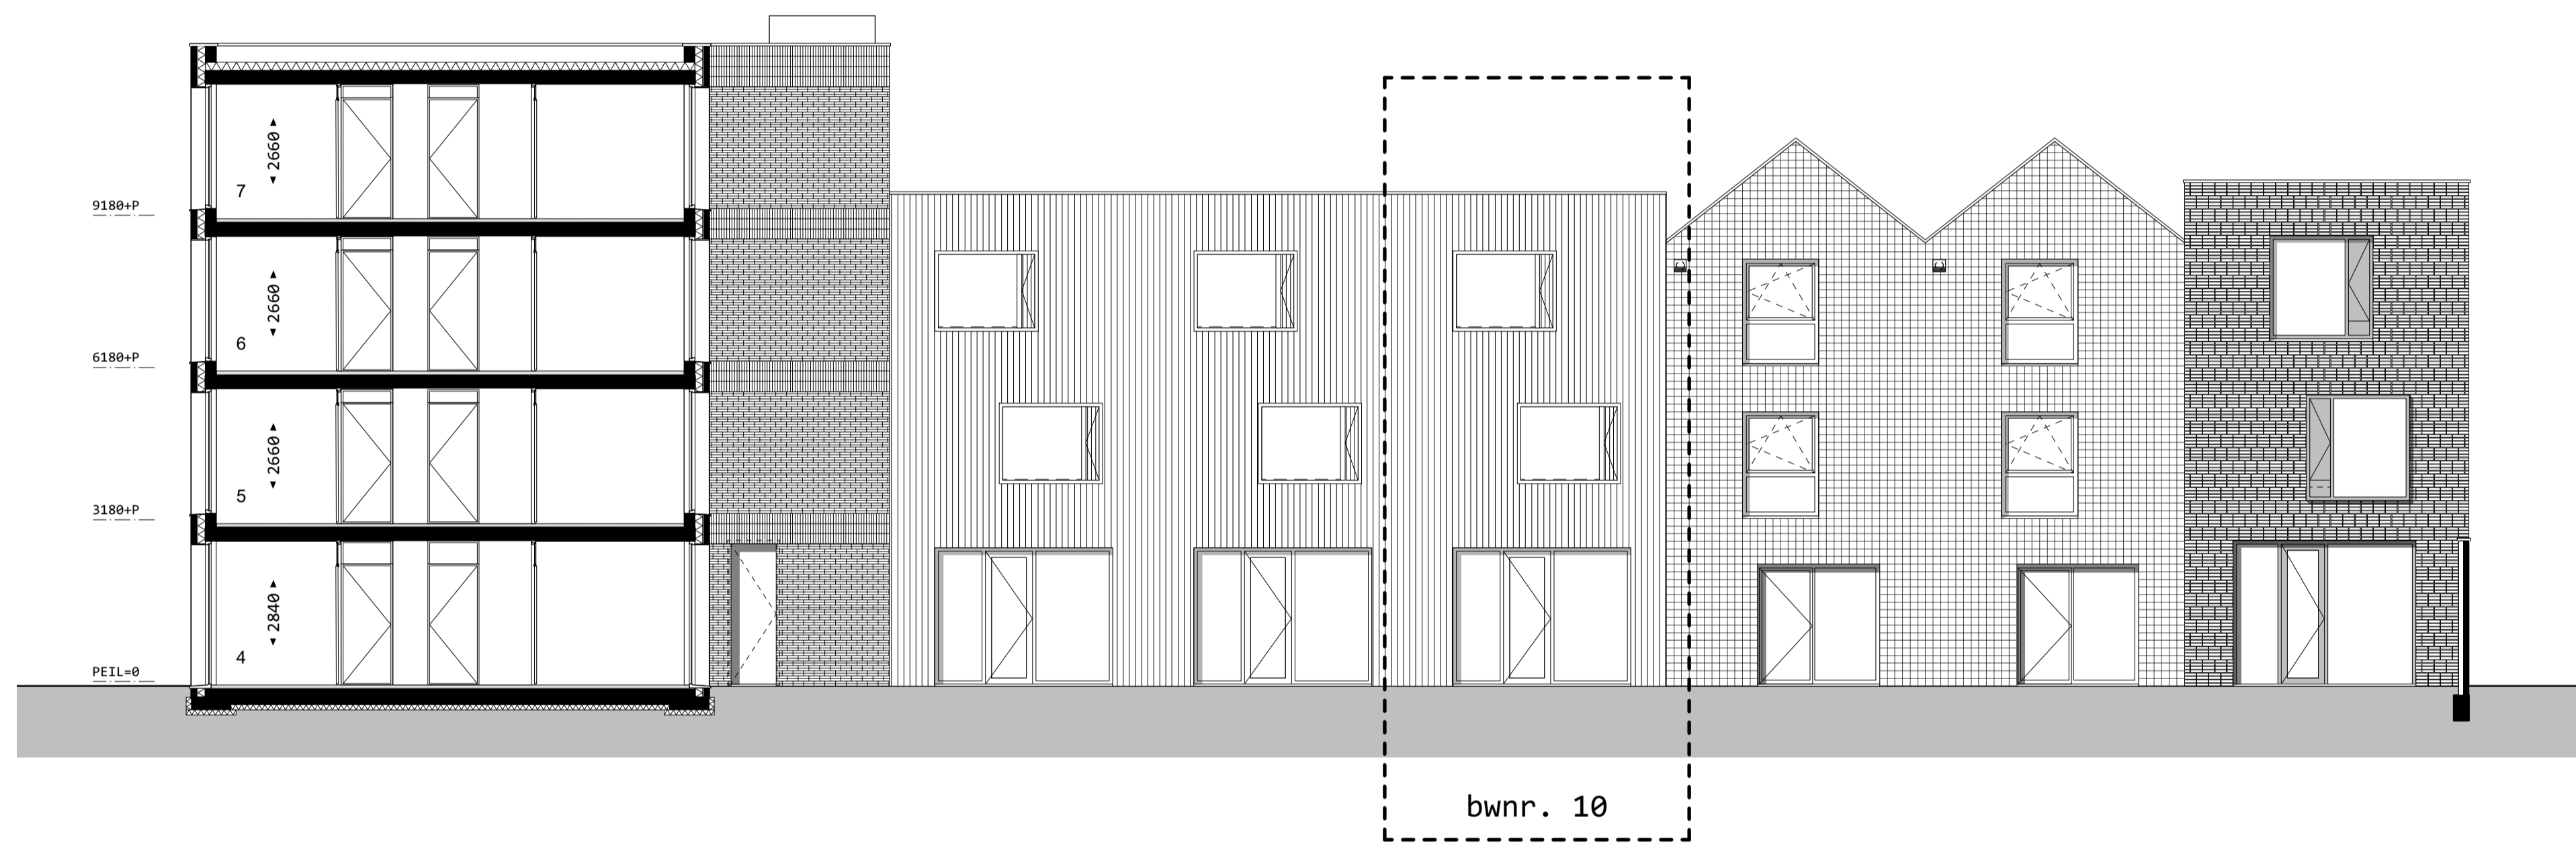

tuinglevel

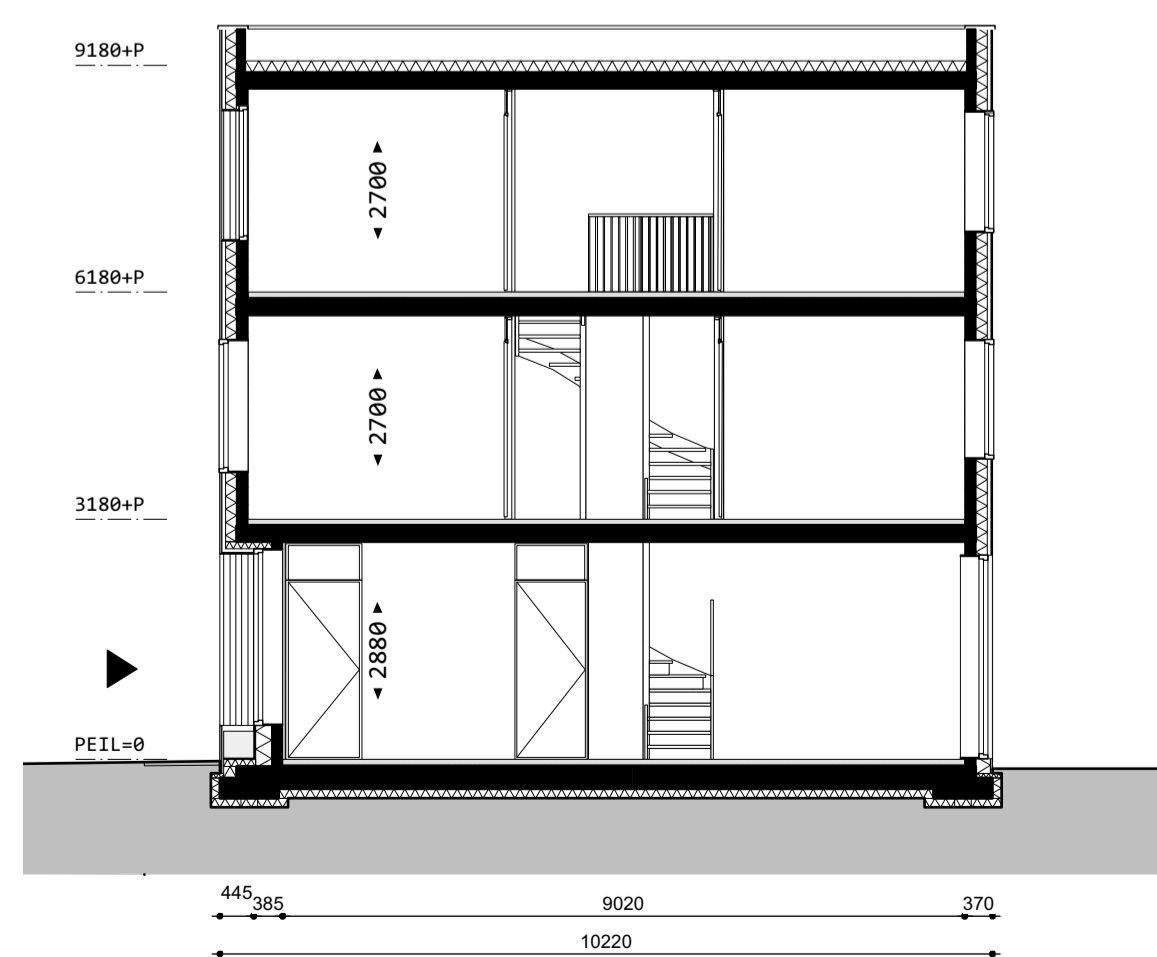

langsdoorsnede

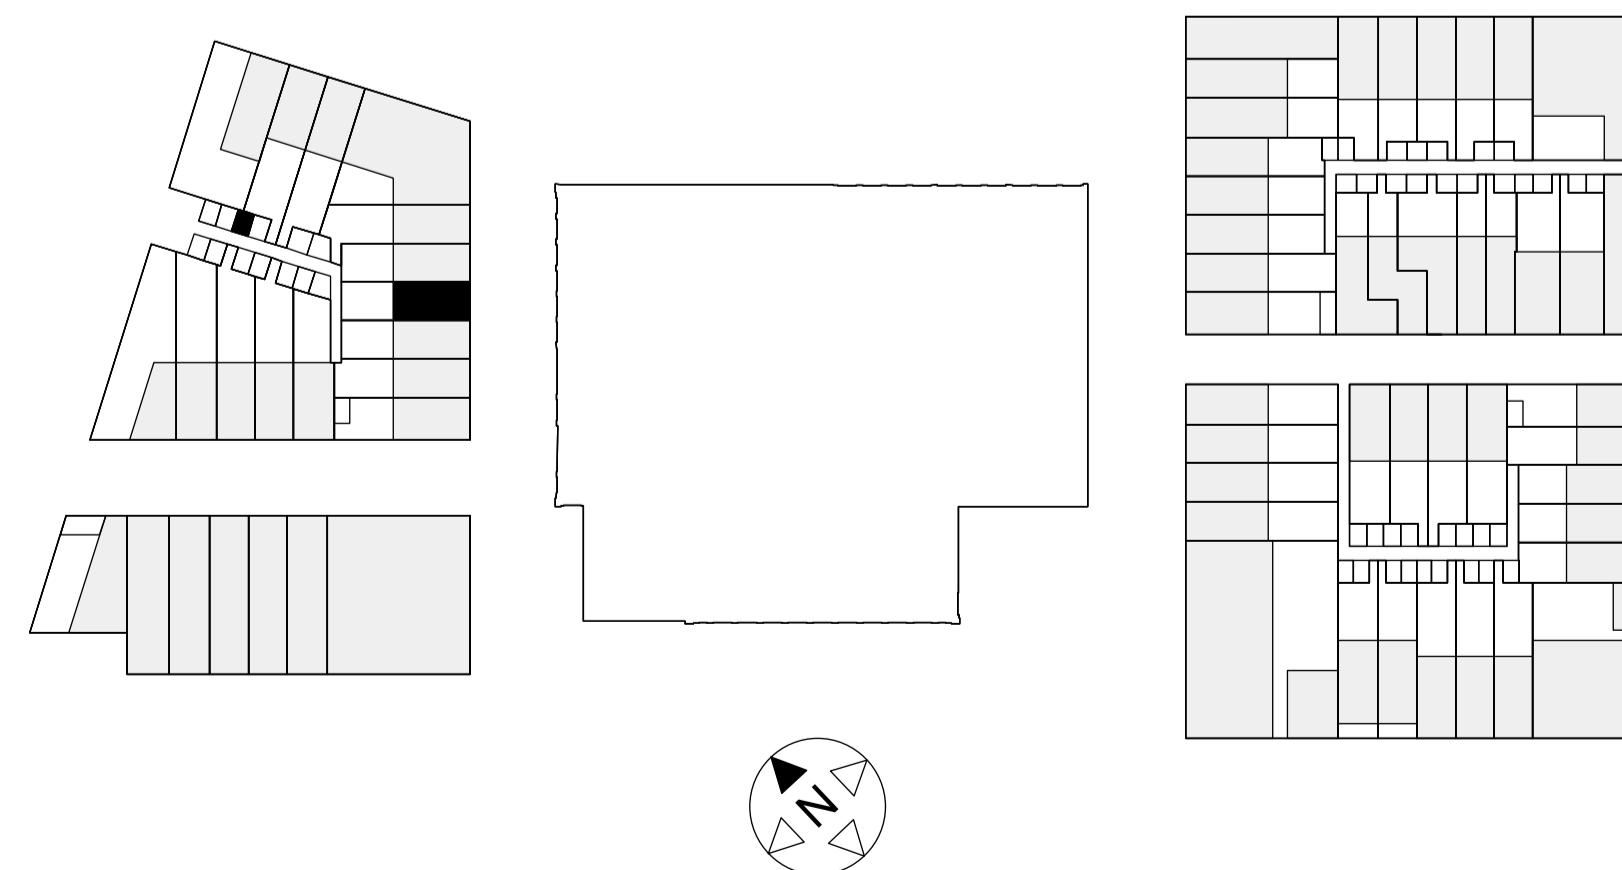

situatie 1:1000



