






straatgevel

bwnr. 42




tuingevel


bwnr. 42

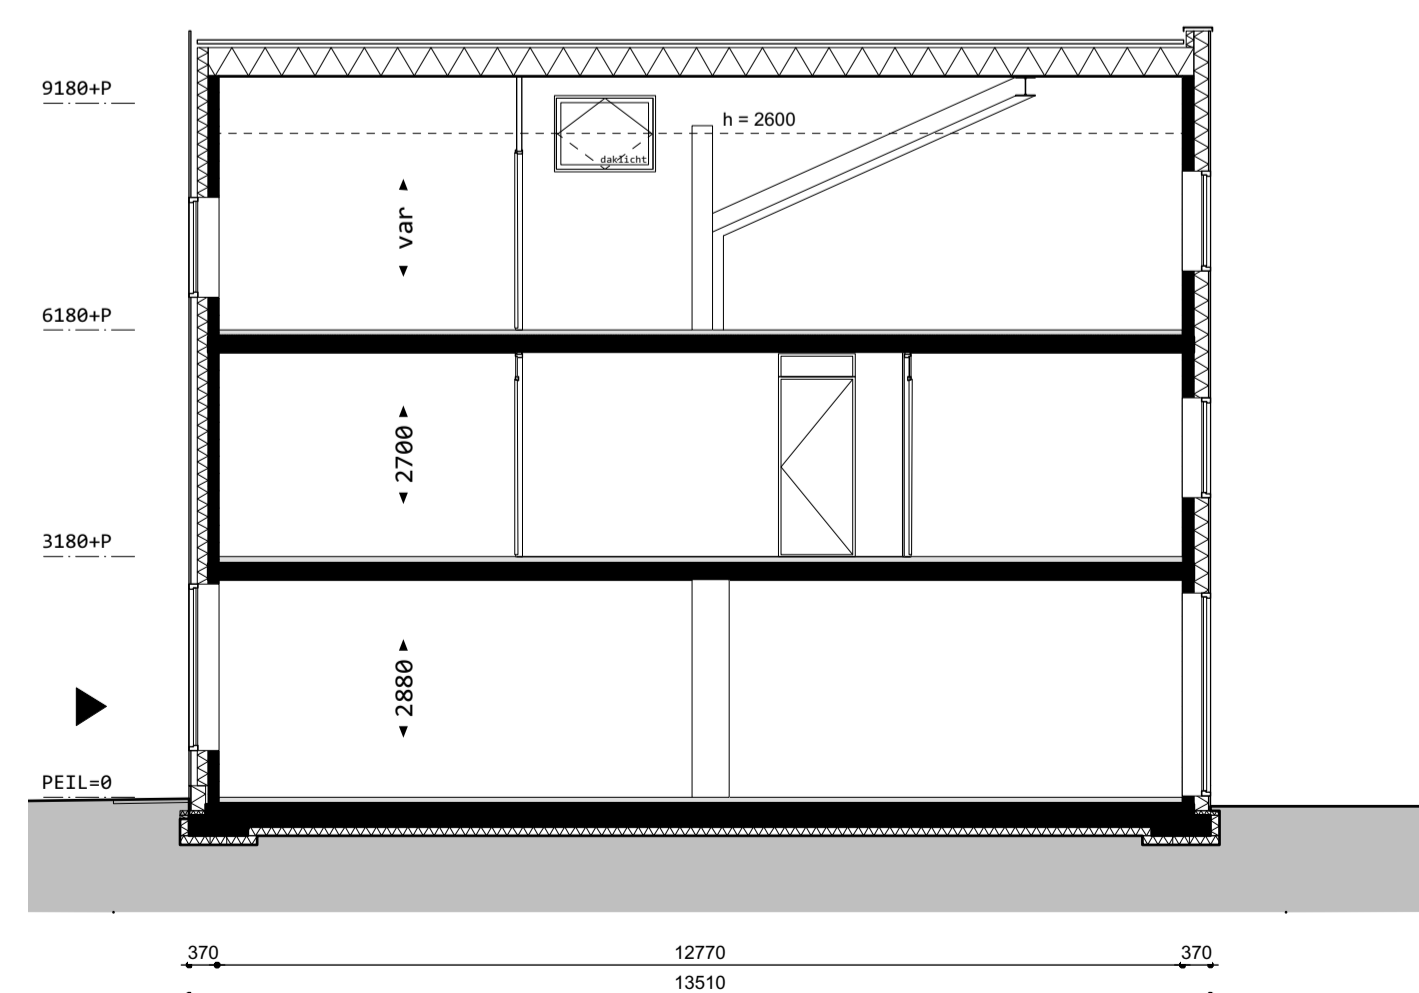

langsdoorsnede

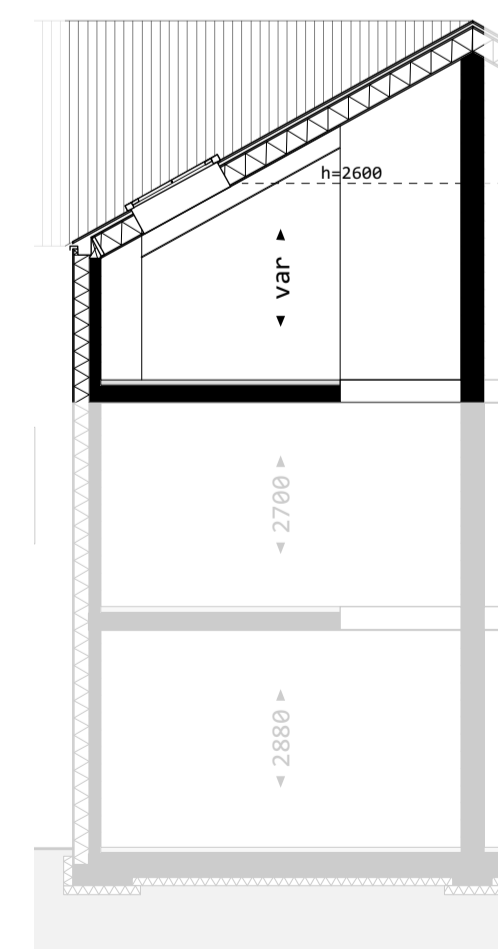

dwarsdoorsnede

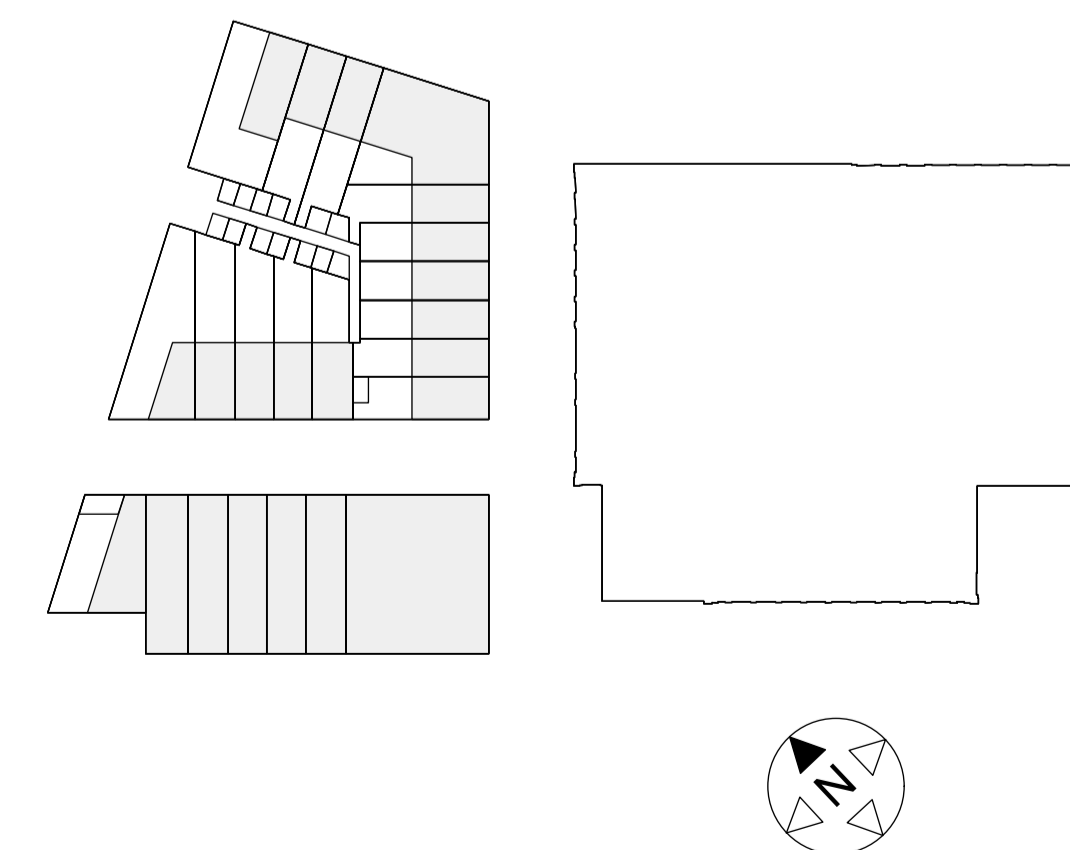

situatie 1:1000

