









straatgevel noordwest




straatgevel noordoost

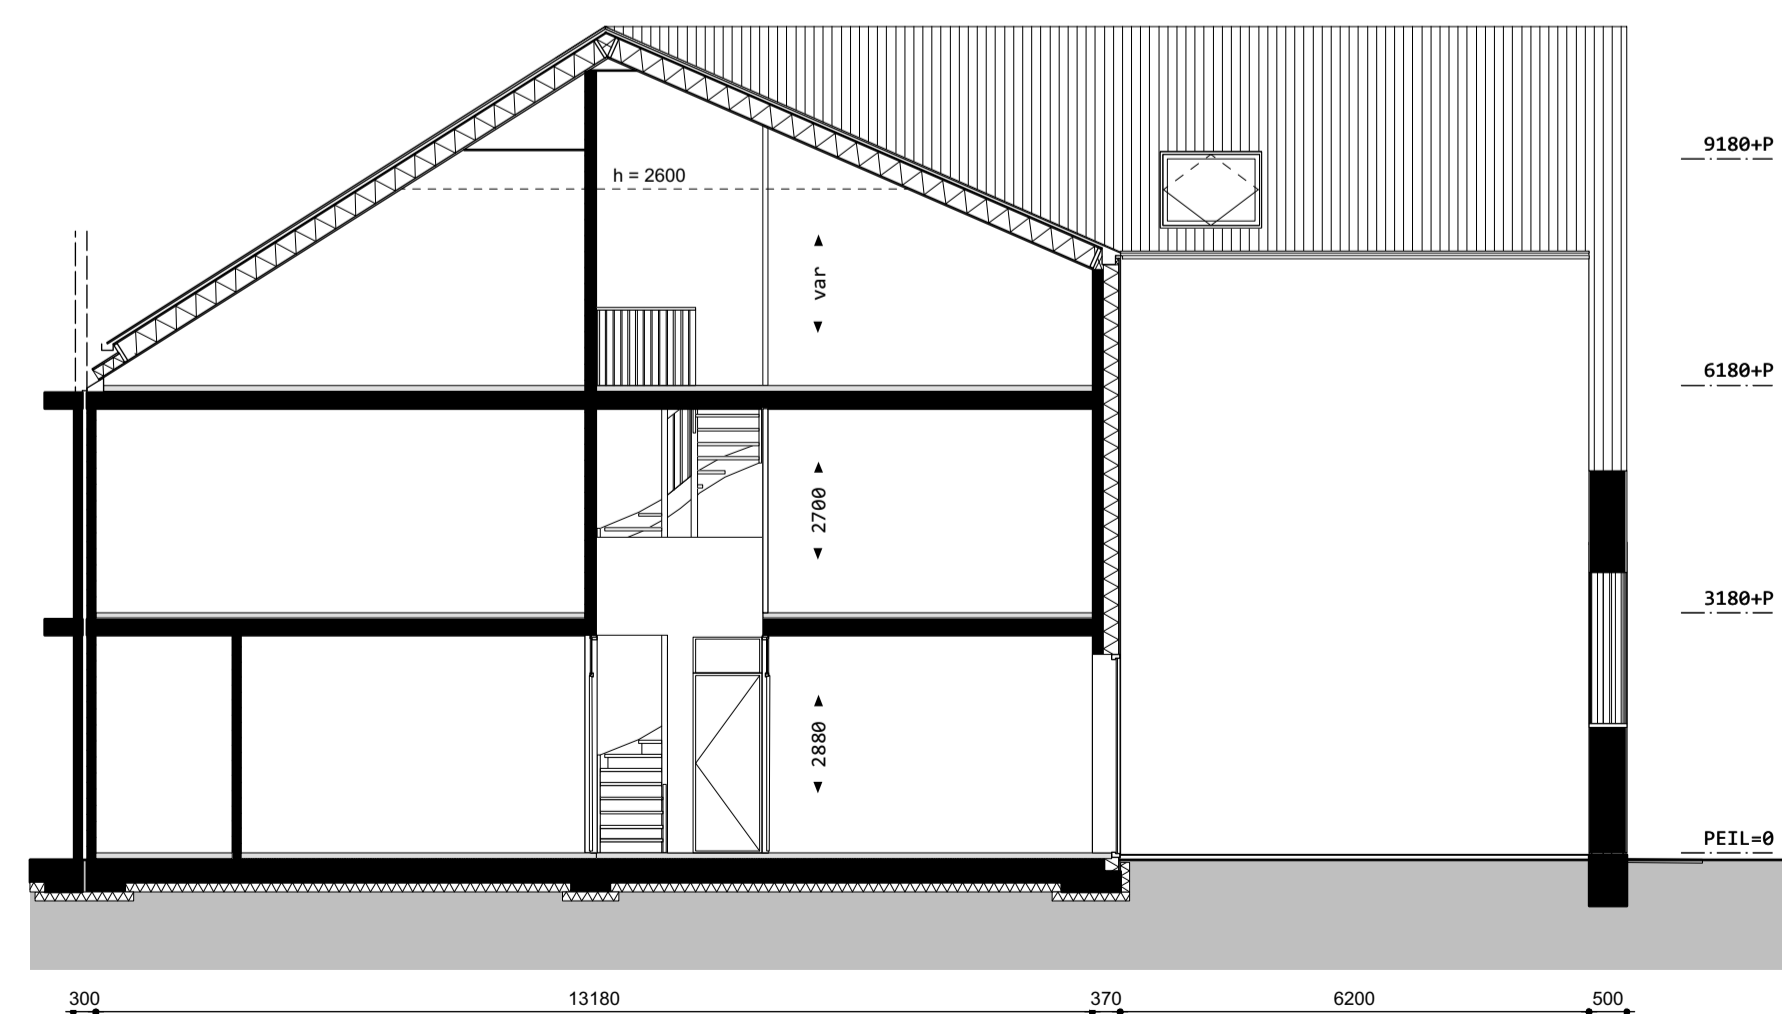

langsdoorsnede

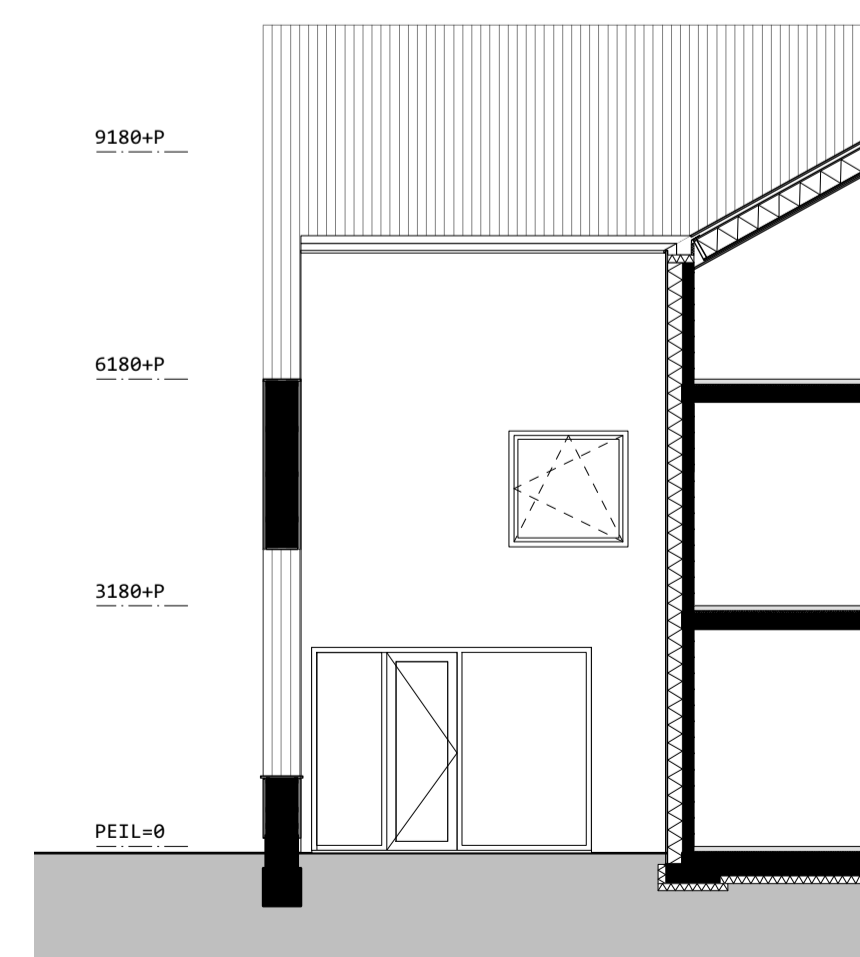

binnengevel

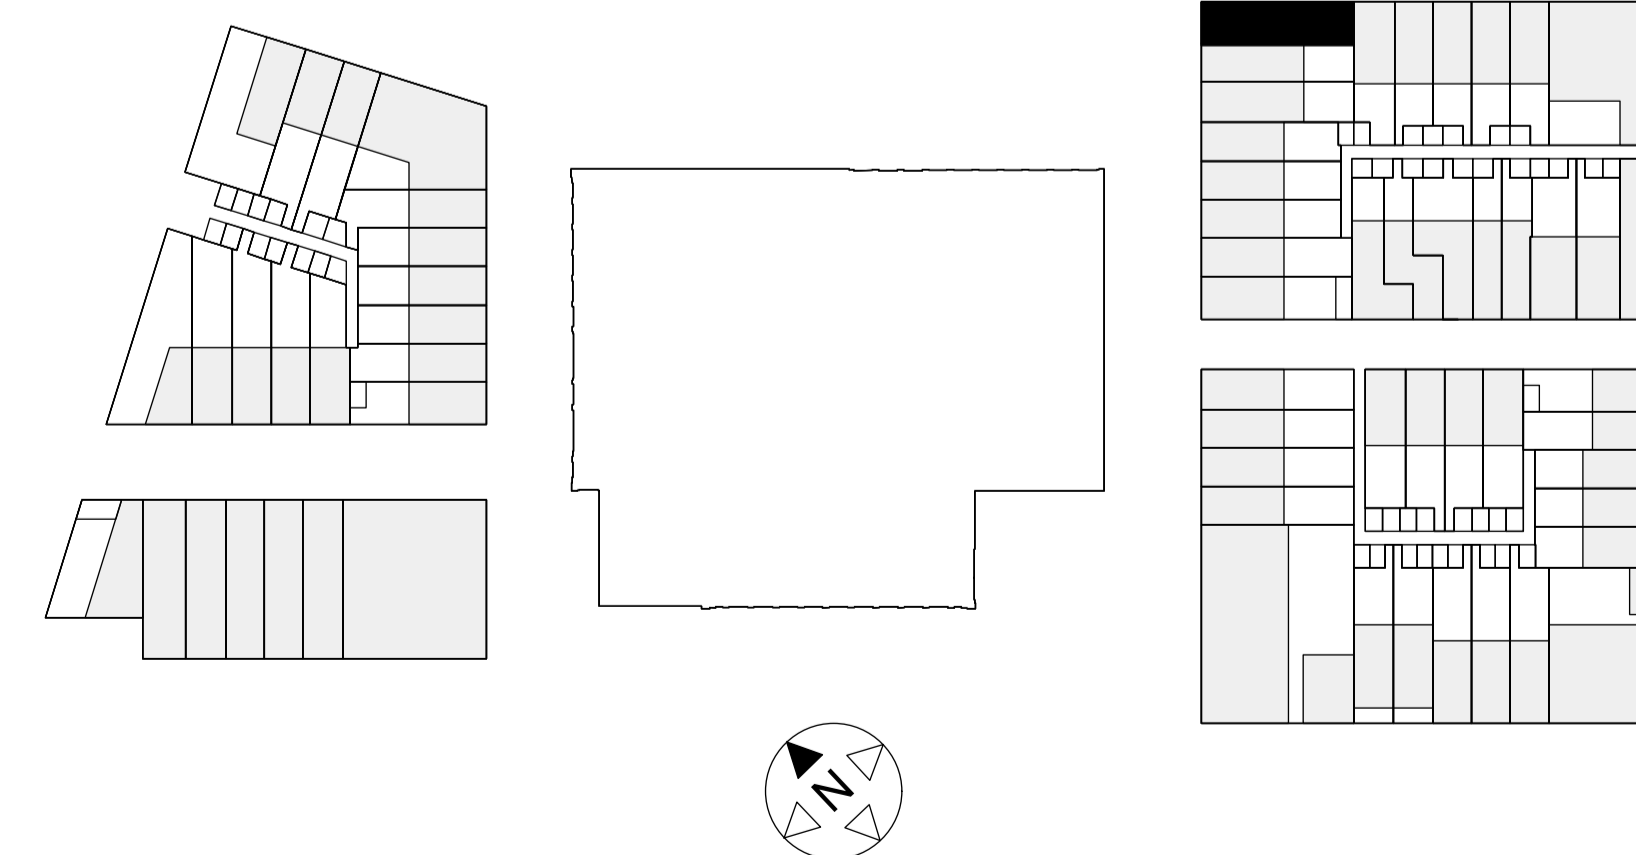

situatie 1:1000

