







straatgevel




tuingevel

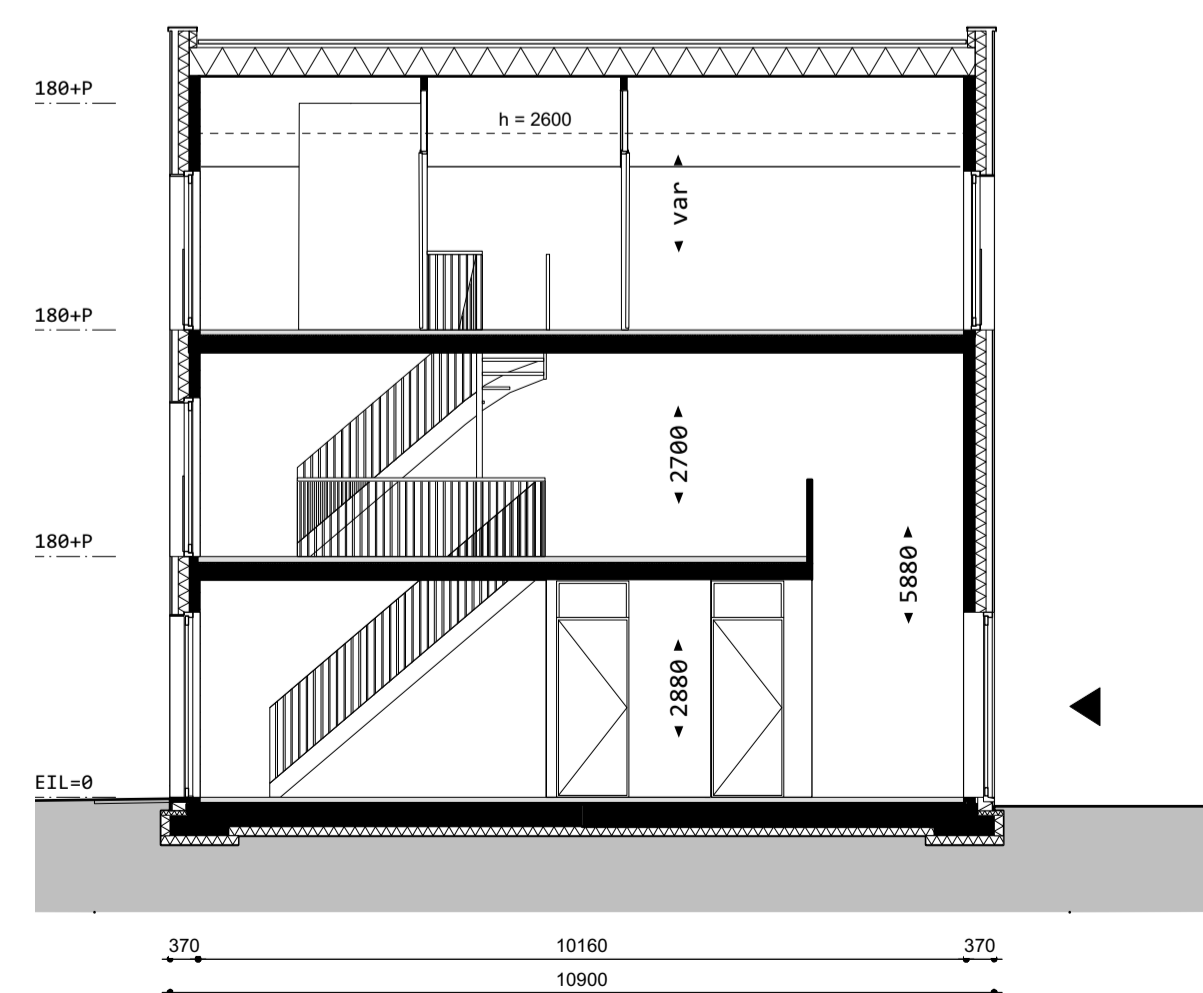


langsdoorsnede

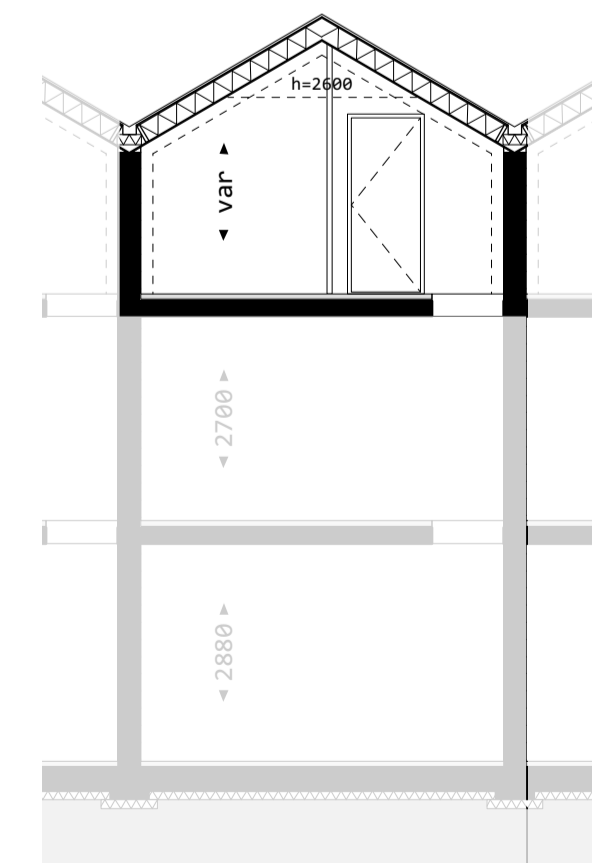


dwarsdoorsnede

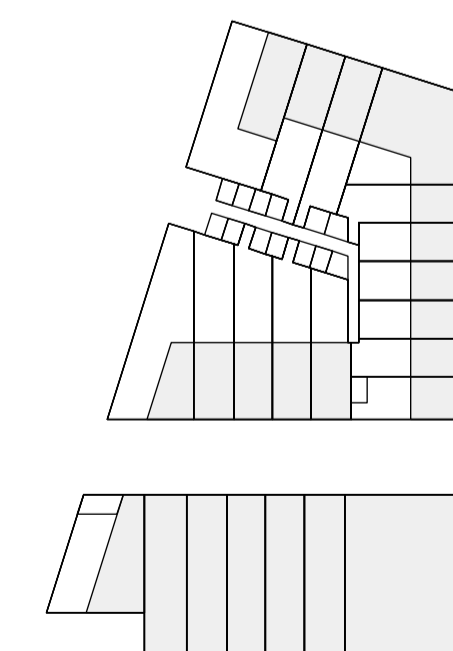


situatie 1:1000

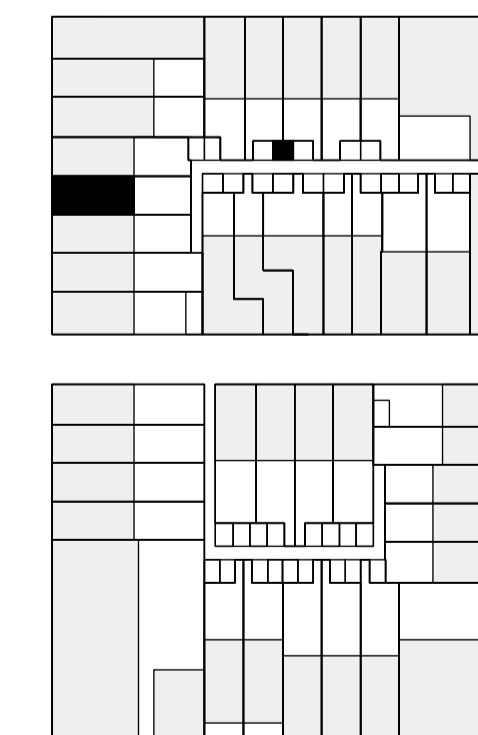




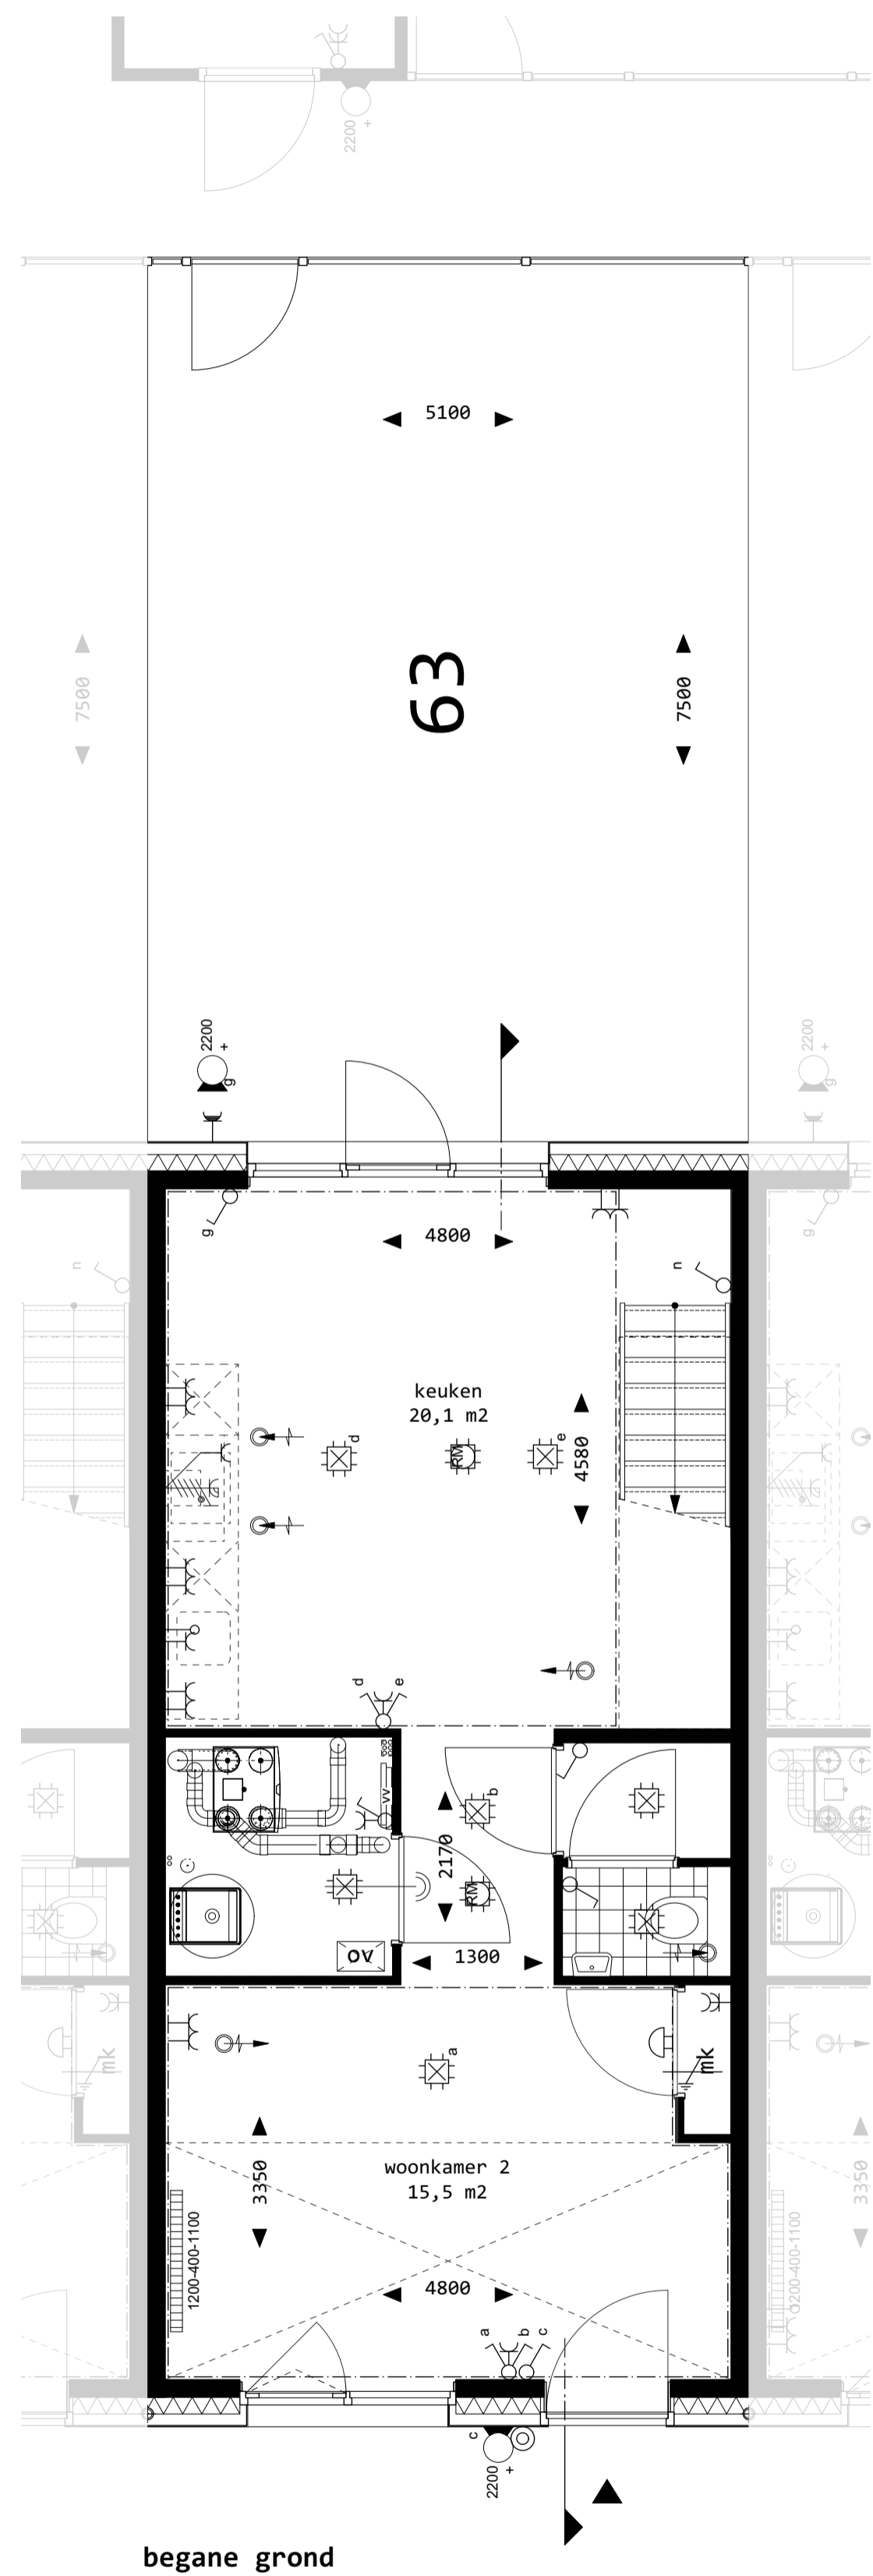


begane grond

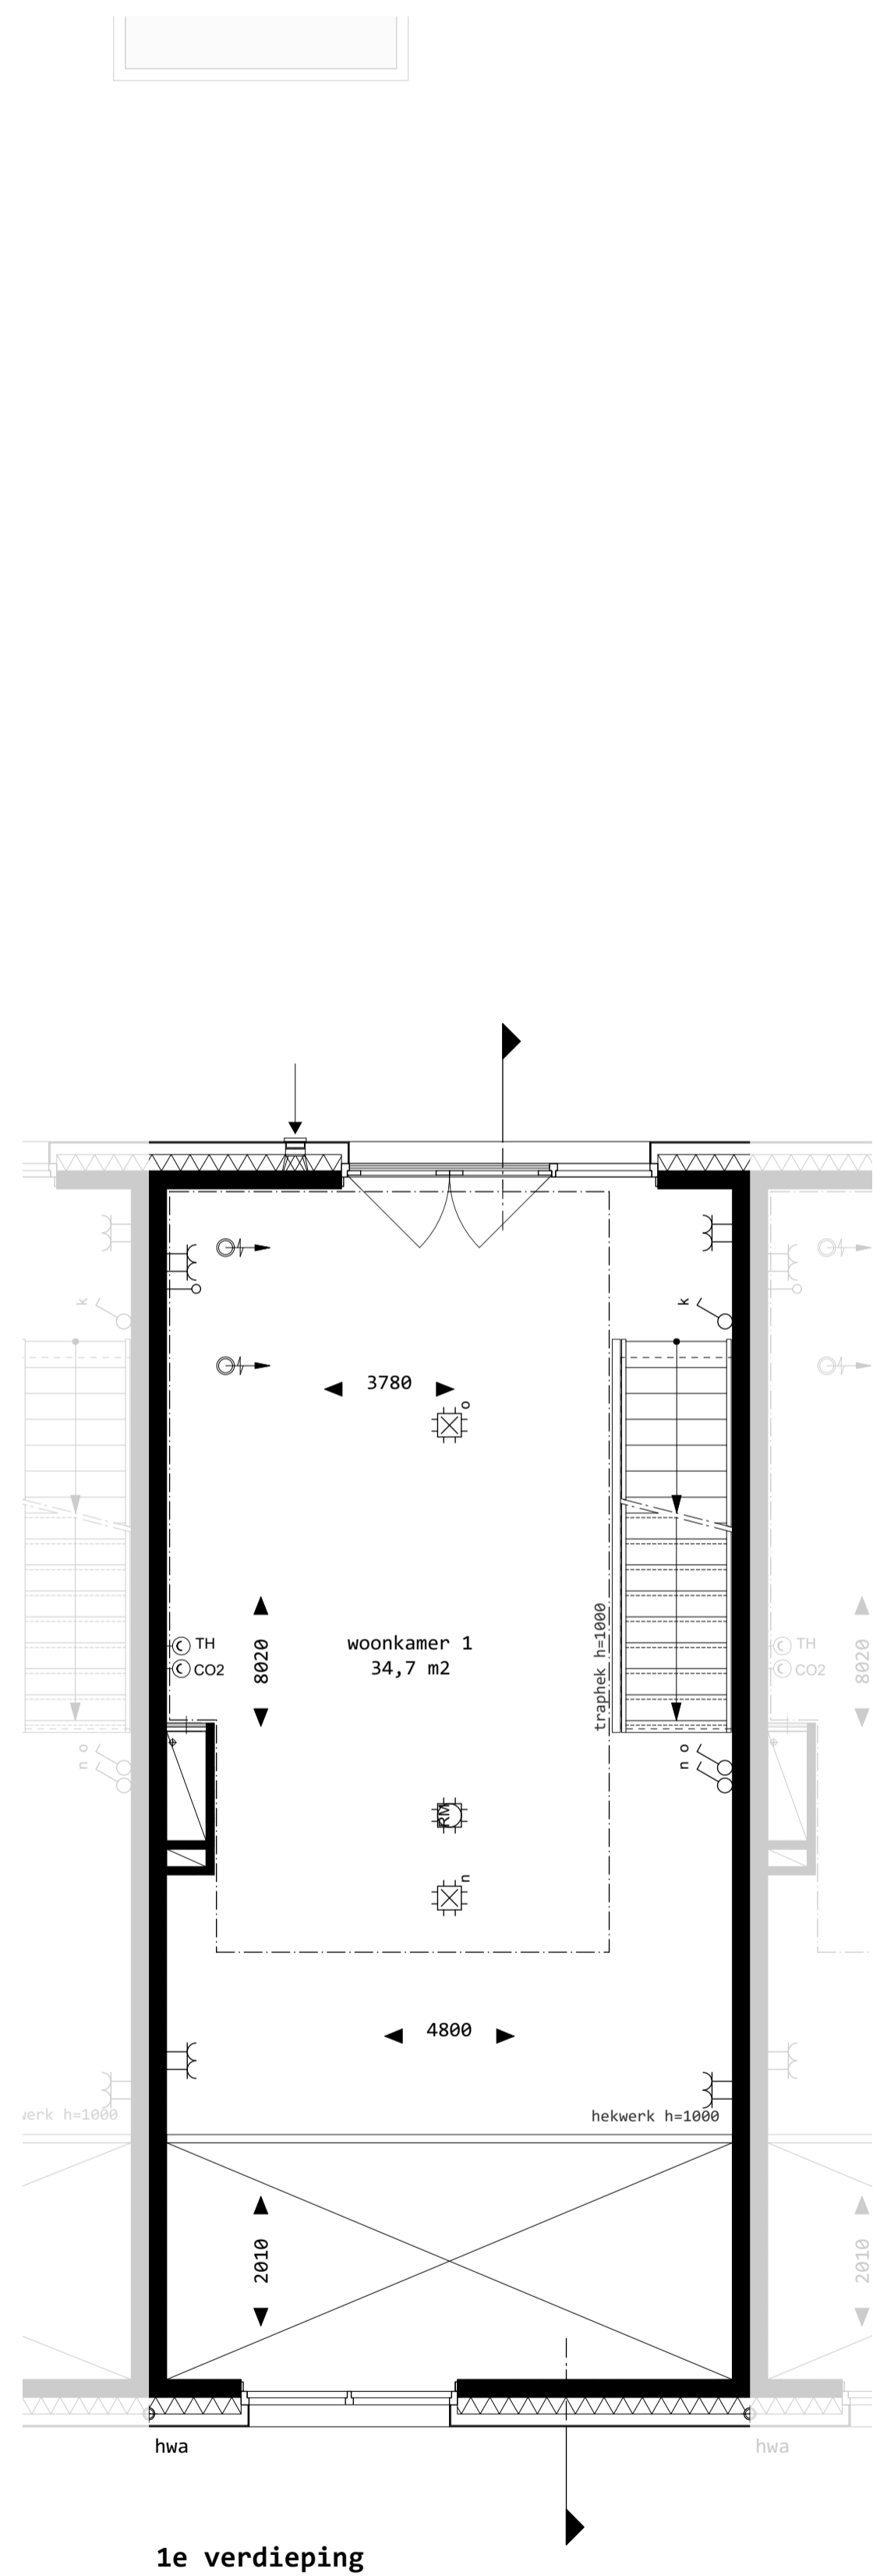

1e verdieping

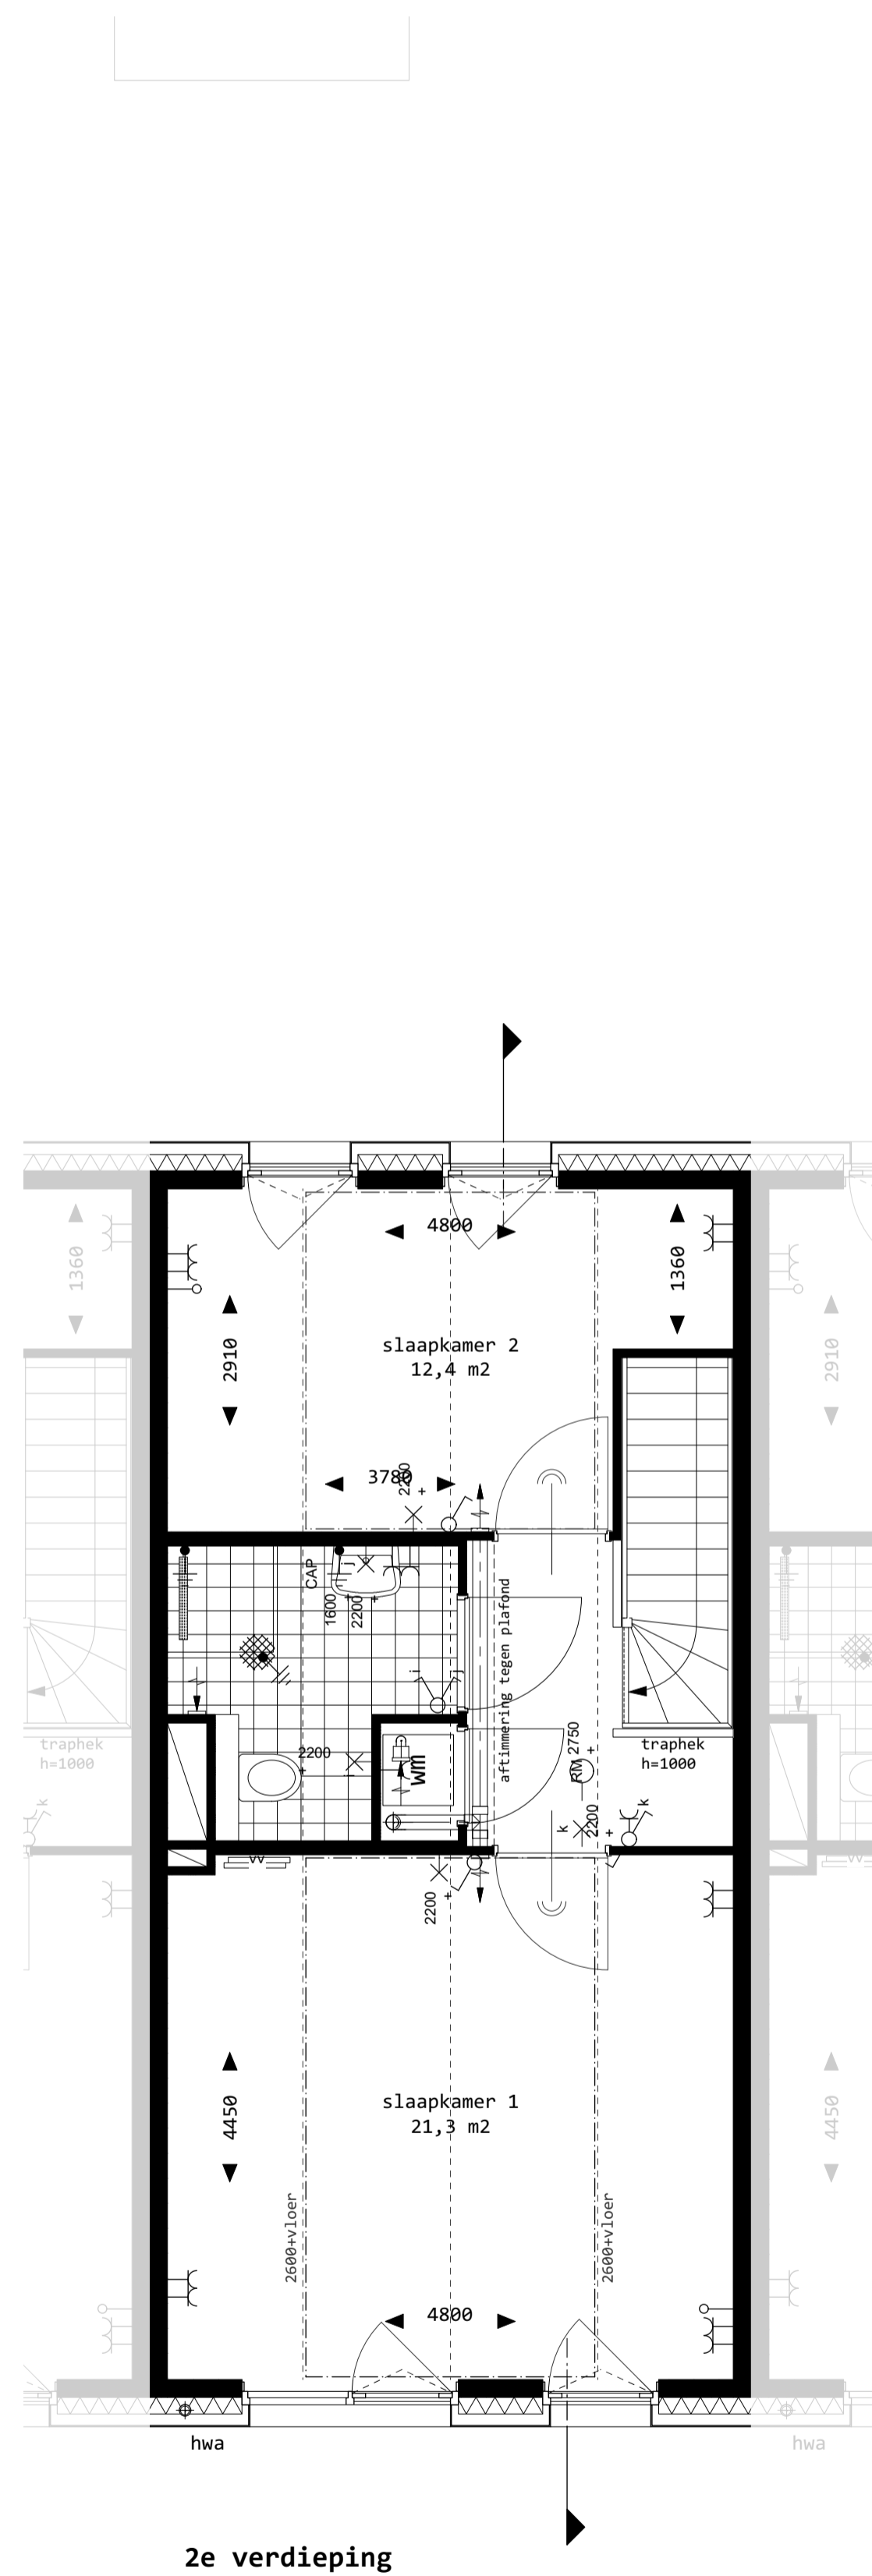

2e verdieping

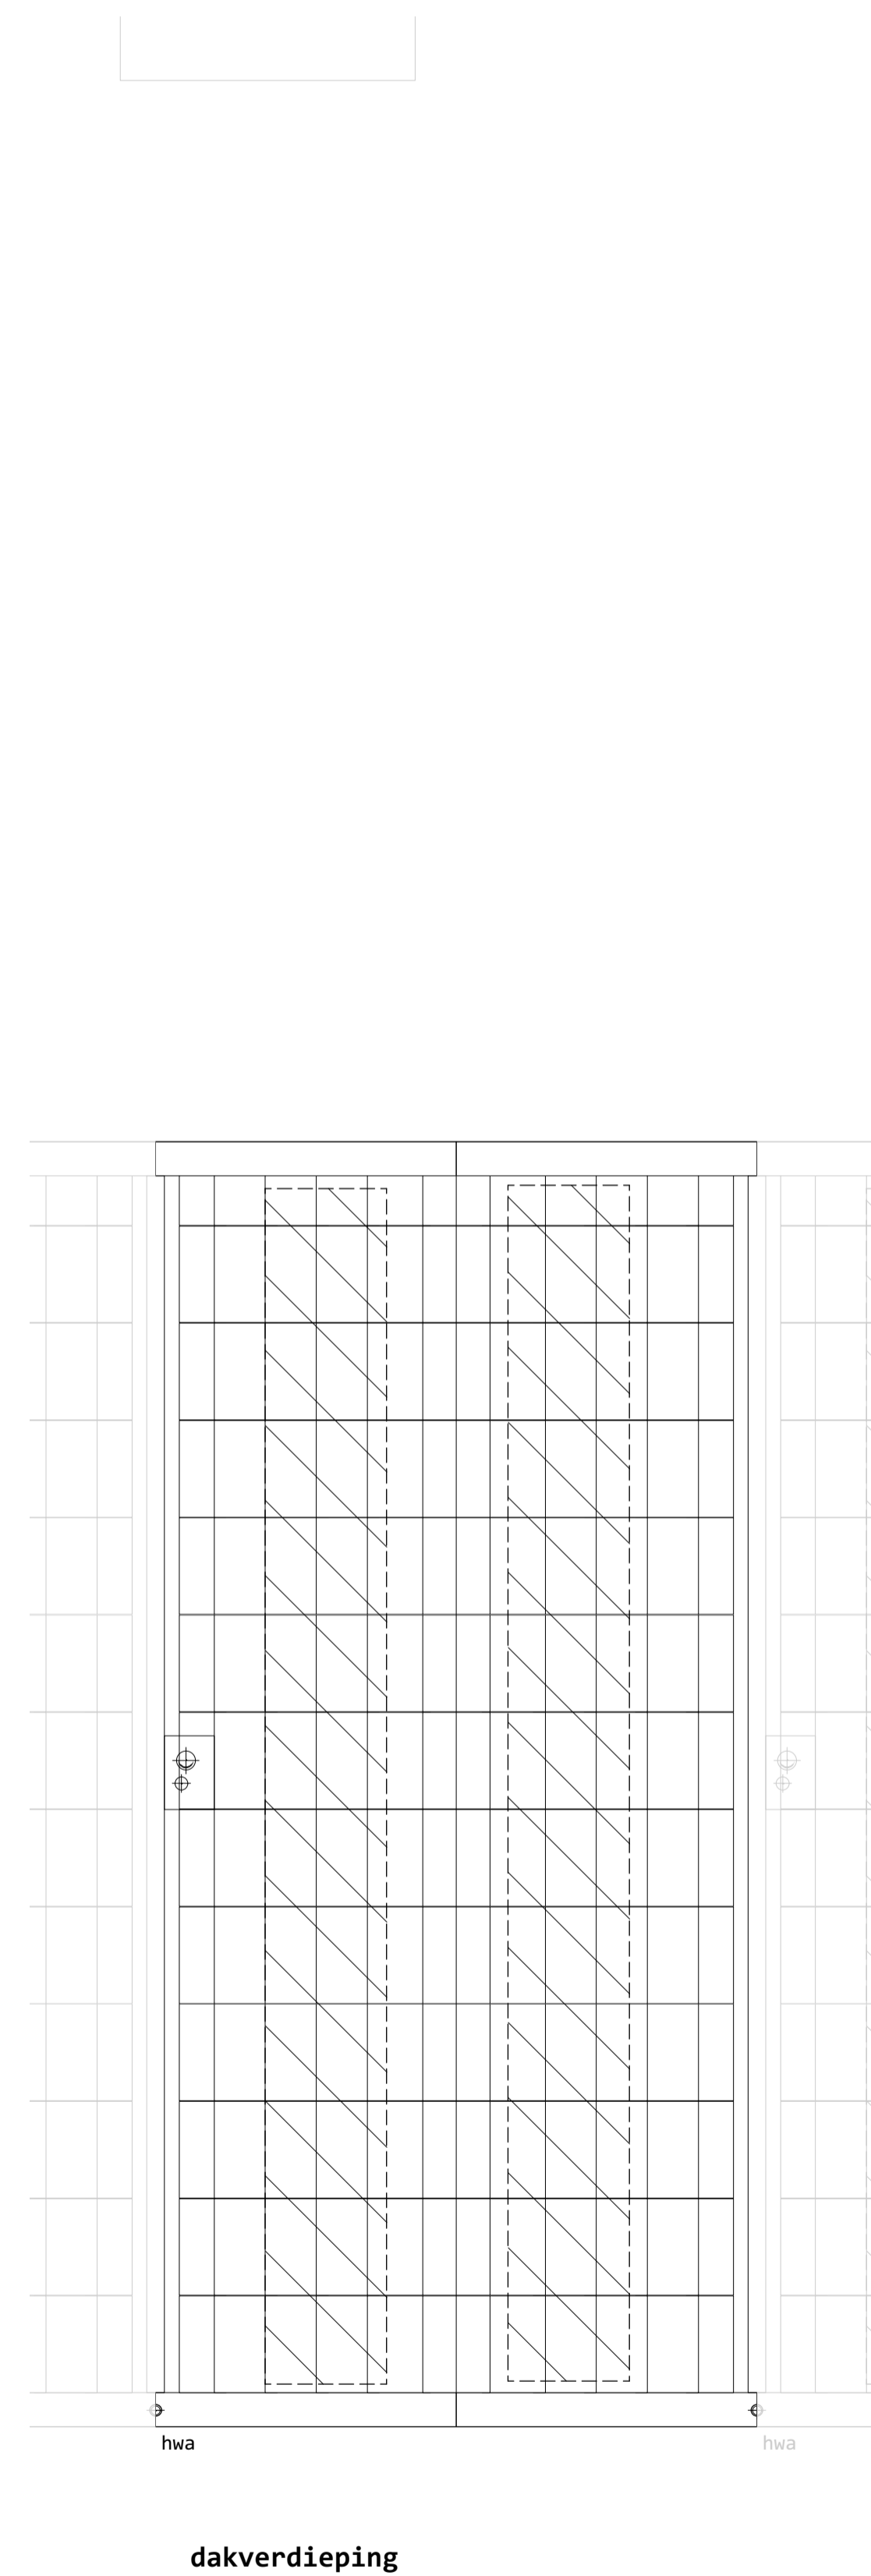

dakverdieping