




zijgevel zuidwest

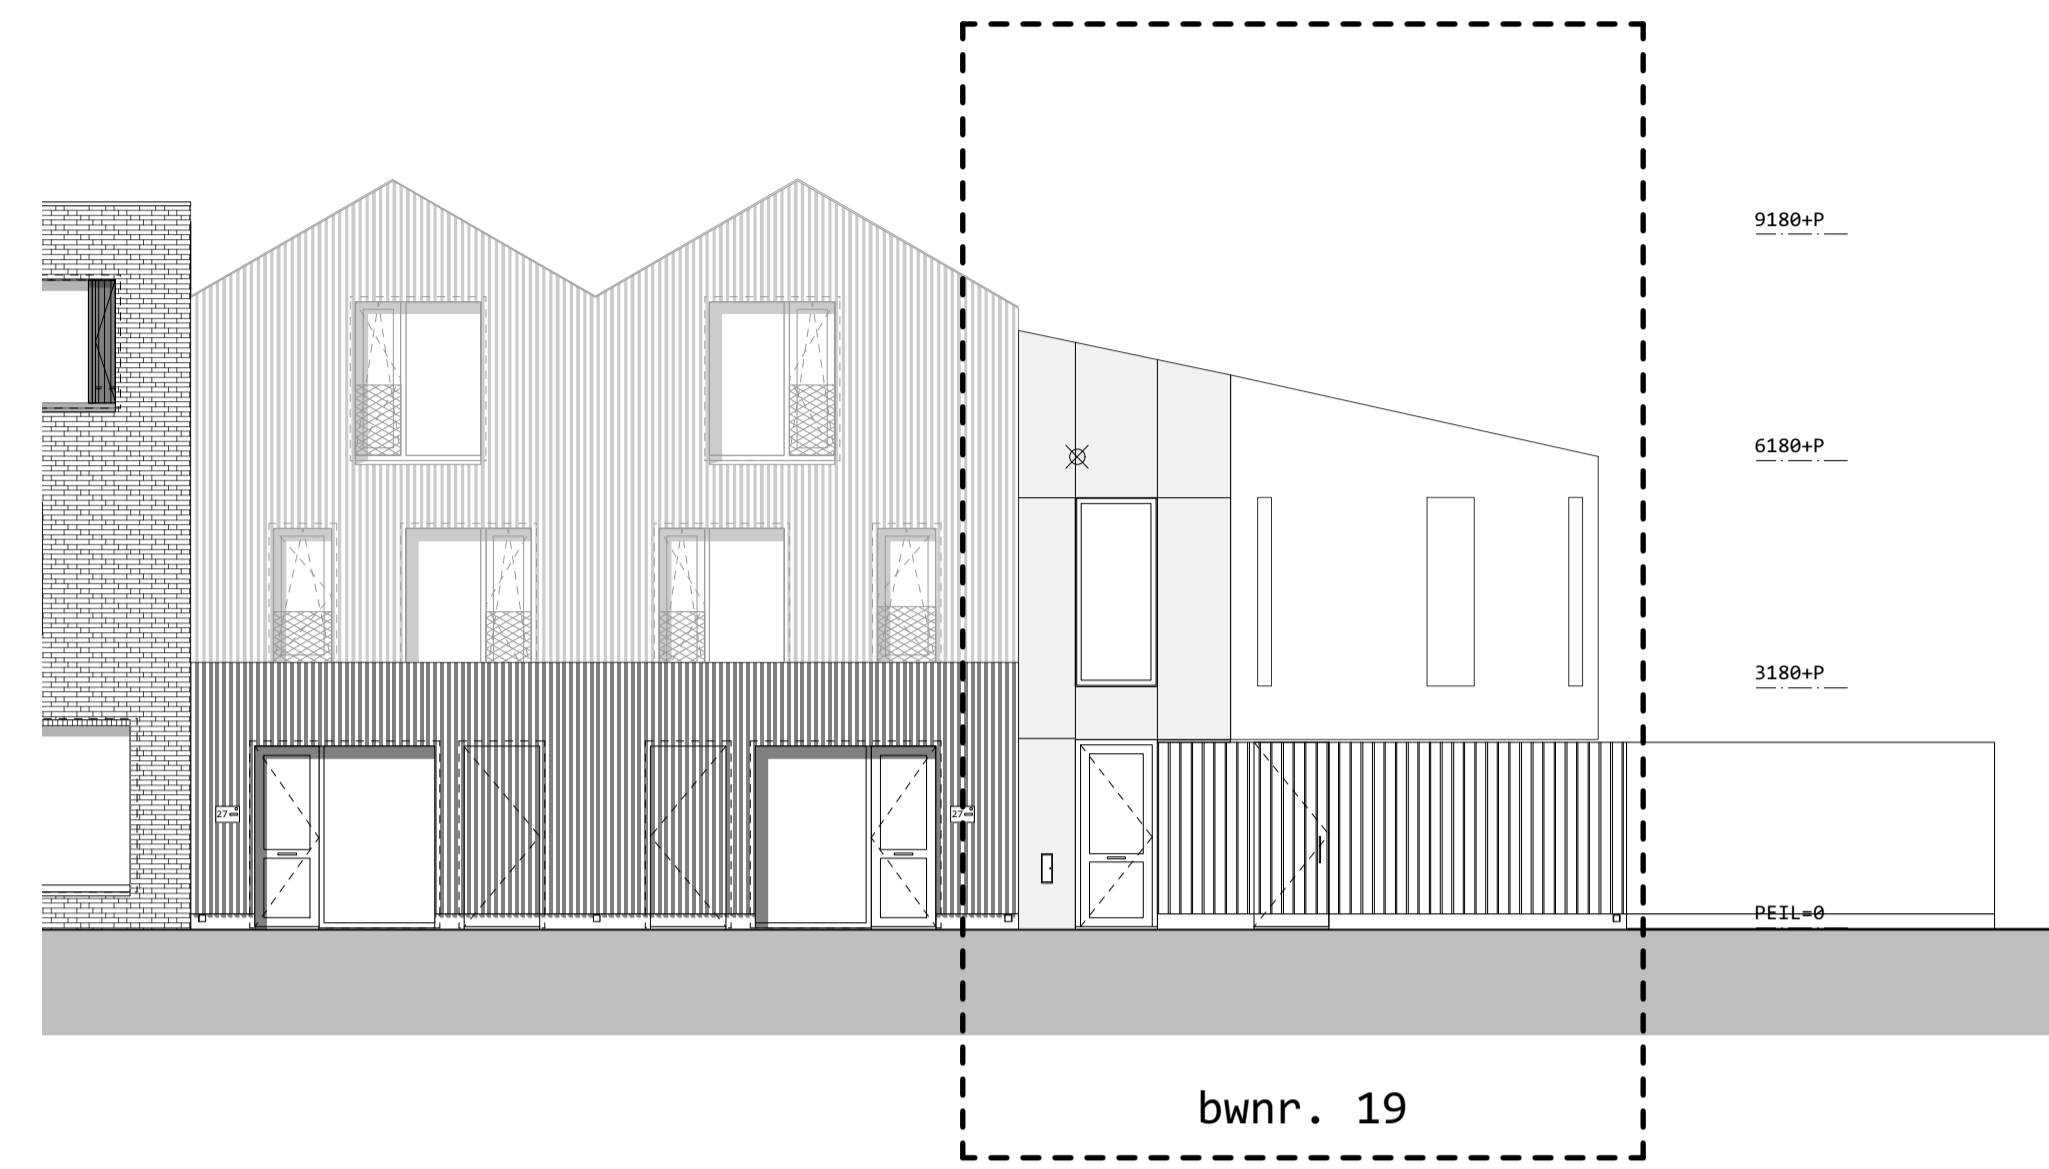


noordoost gevel

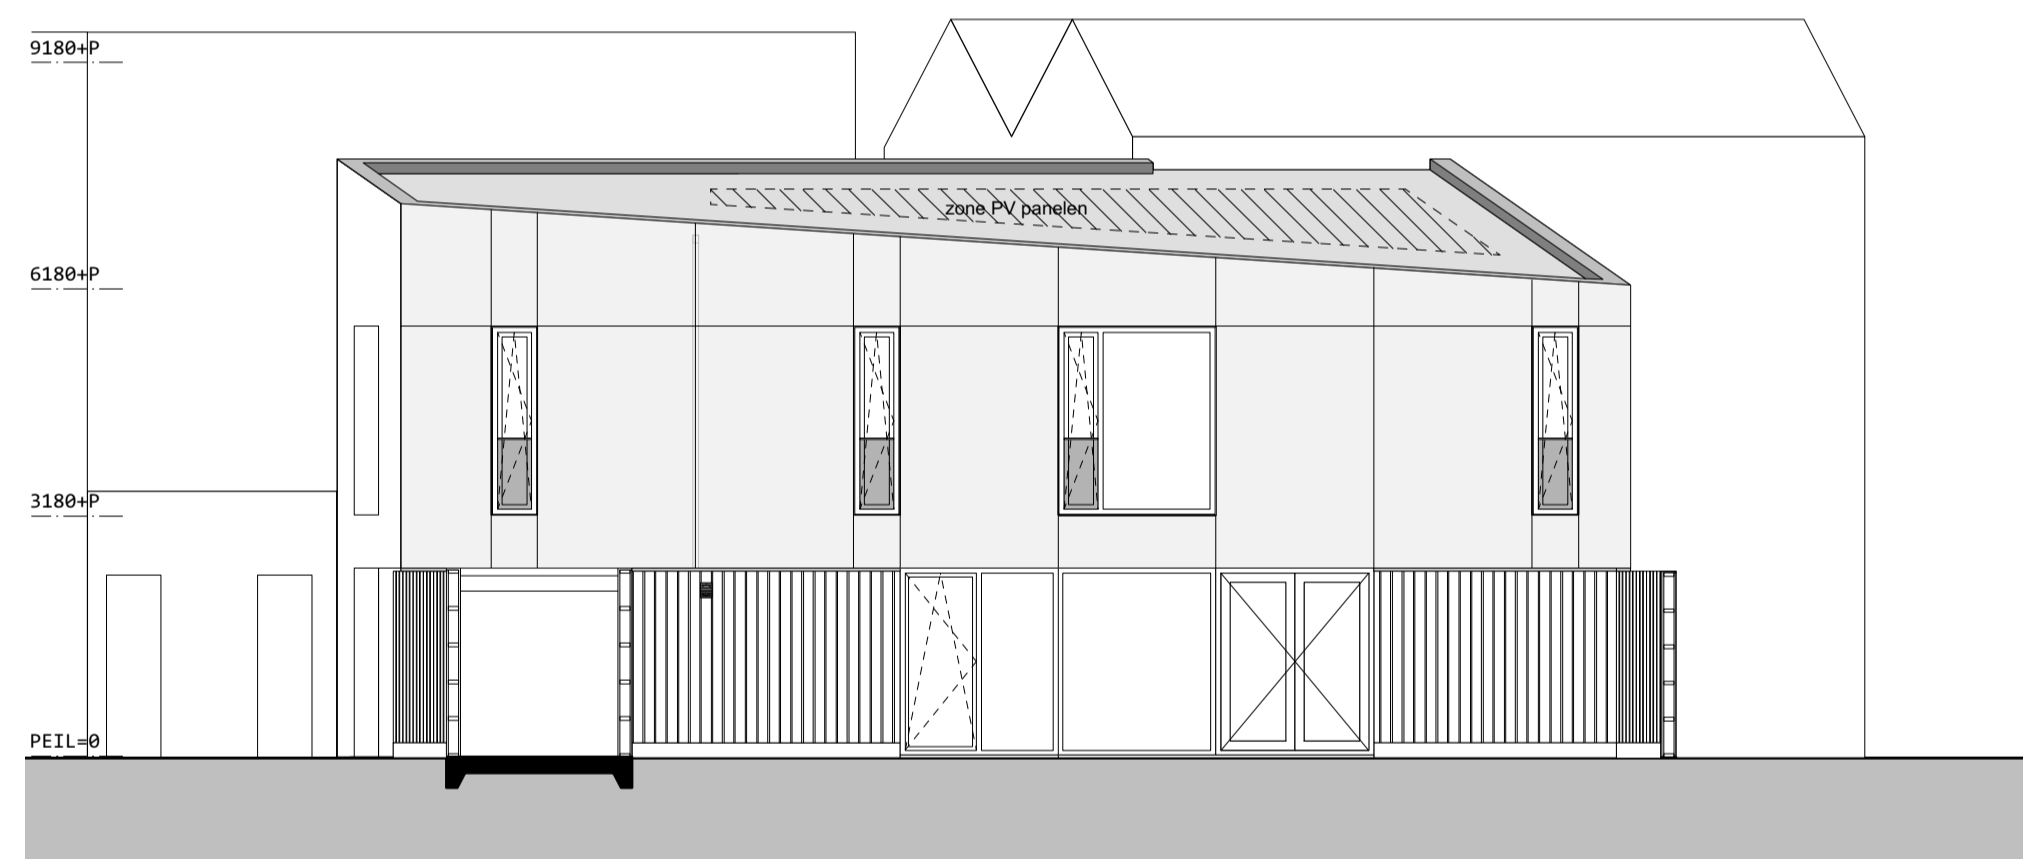


noordgevel

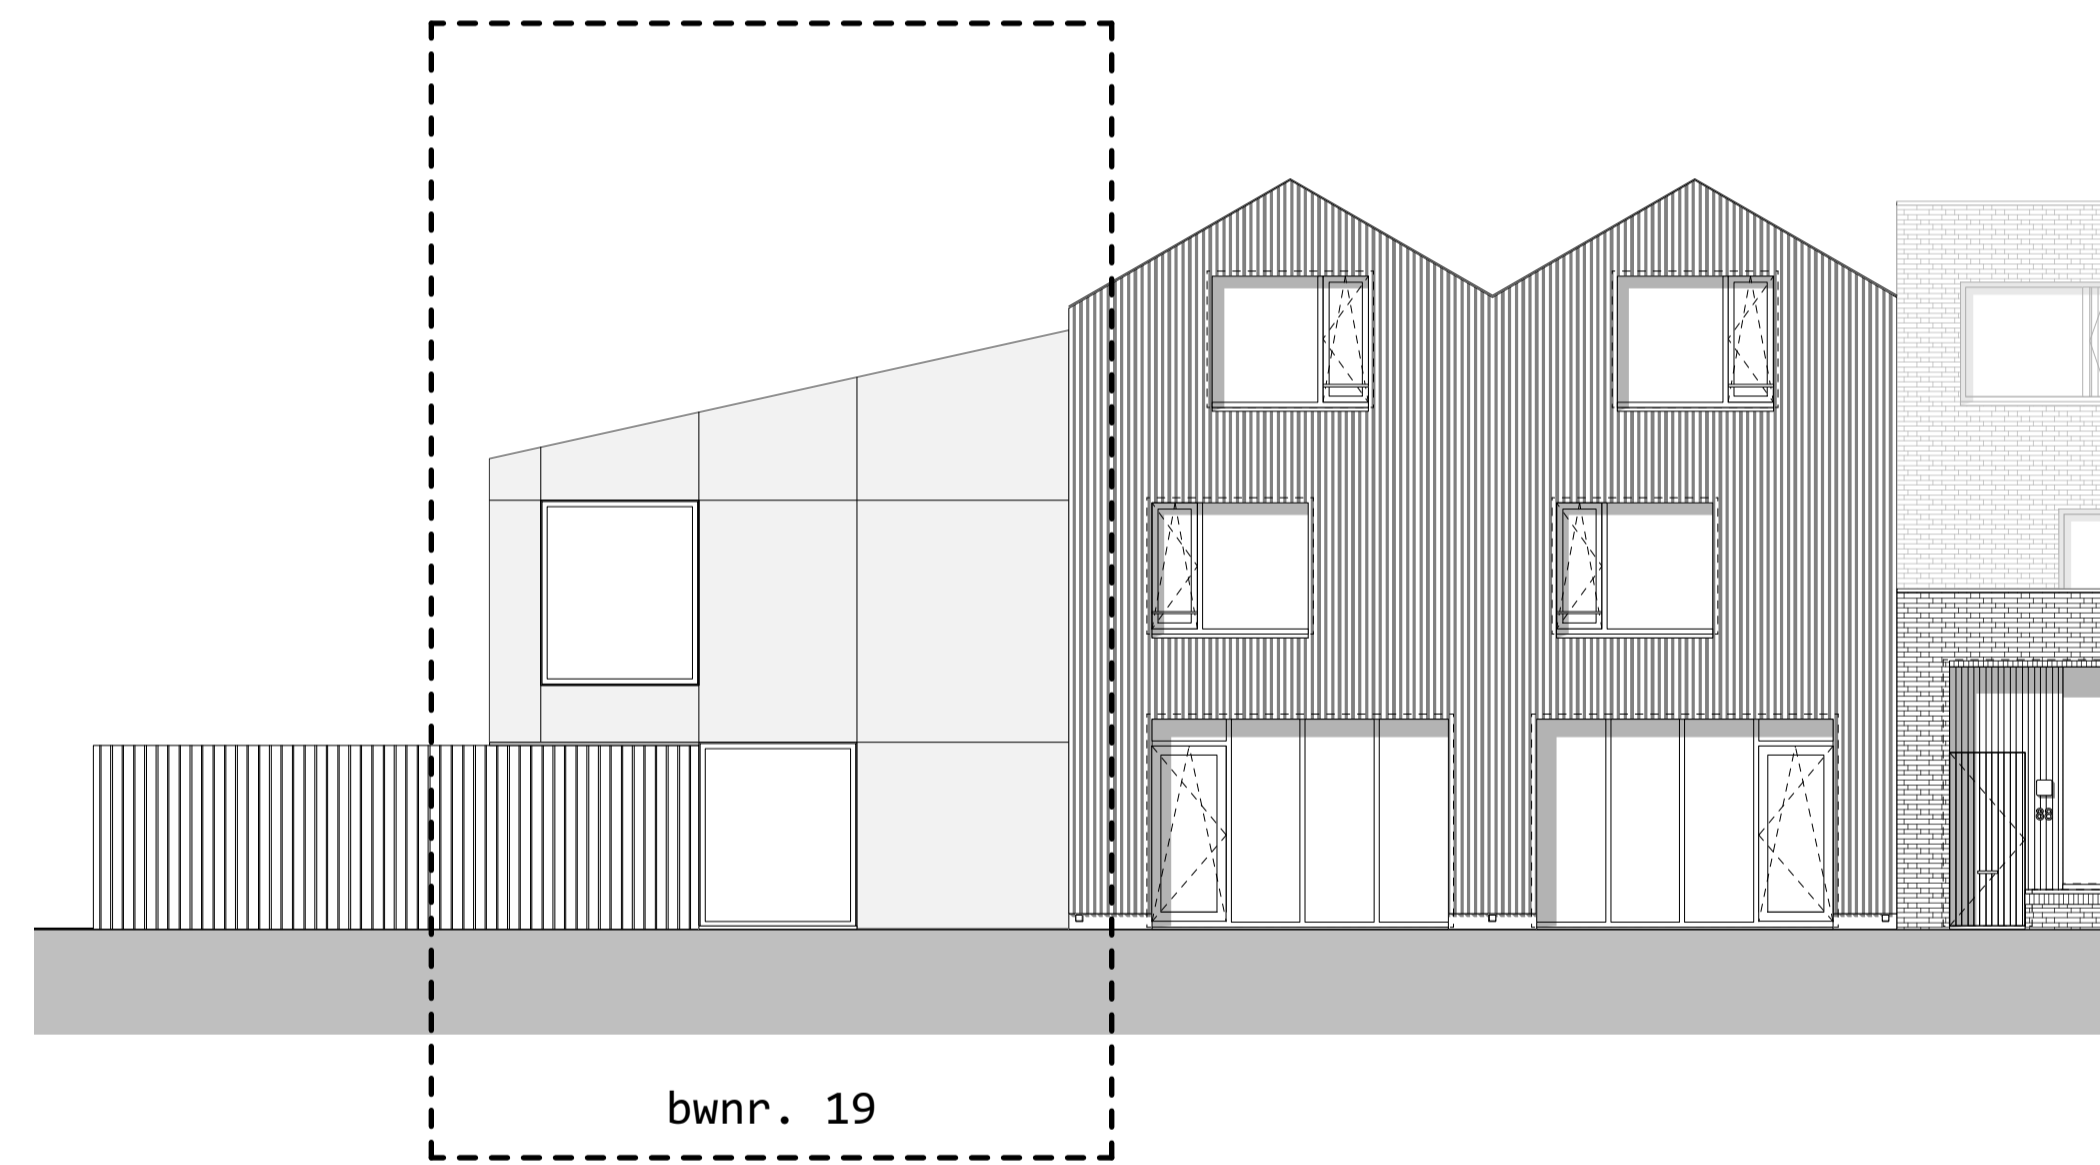


zuidwest gevel

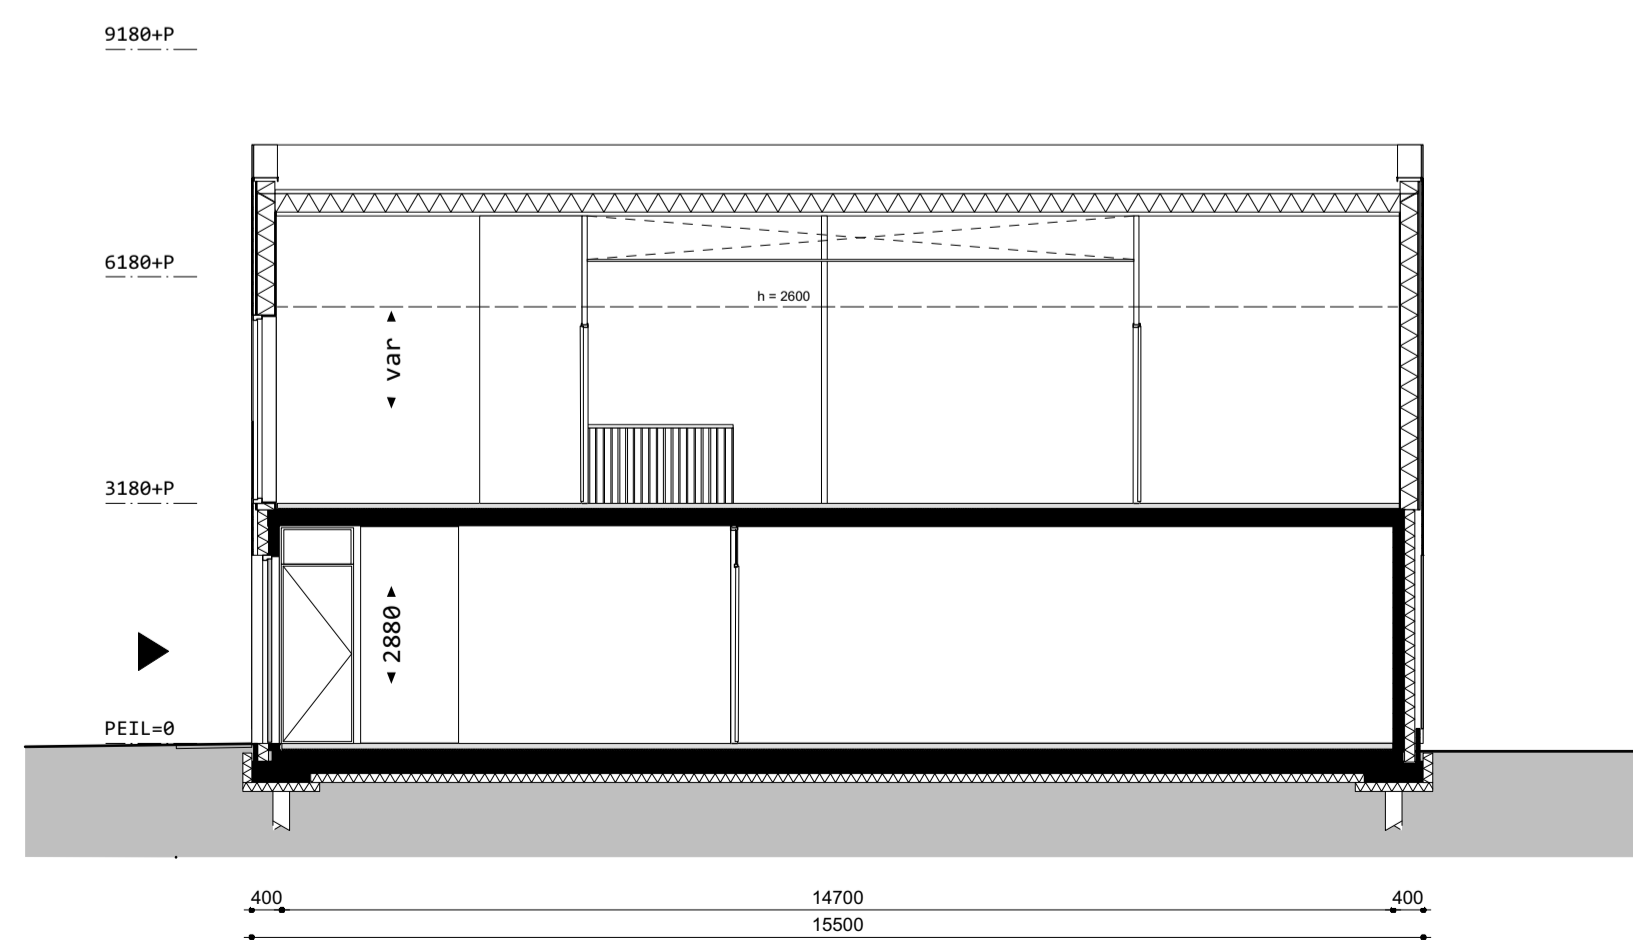


langsdoorsnede

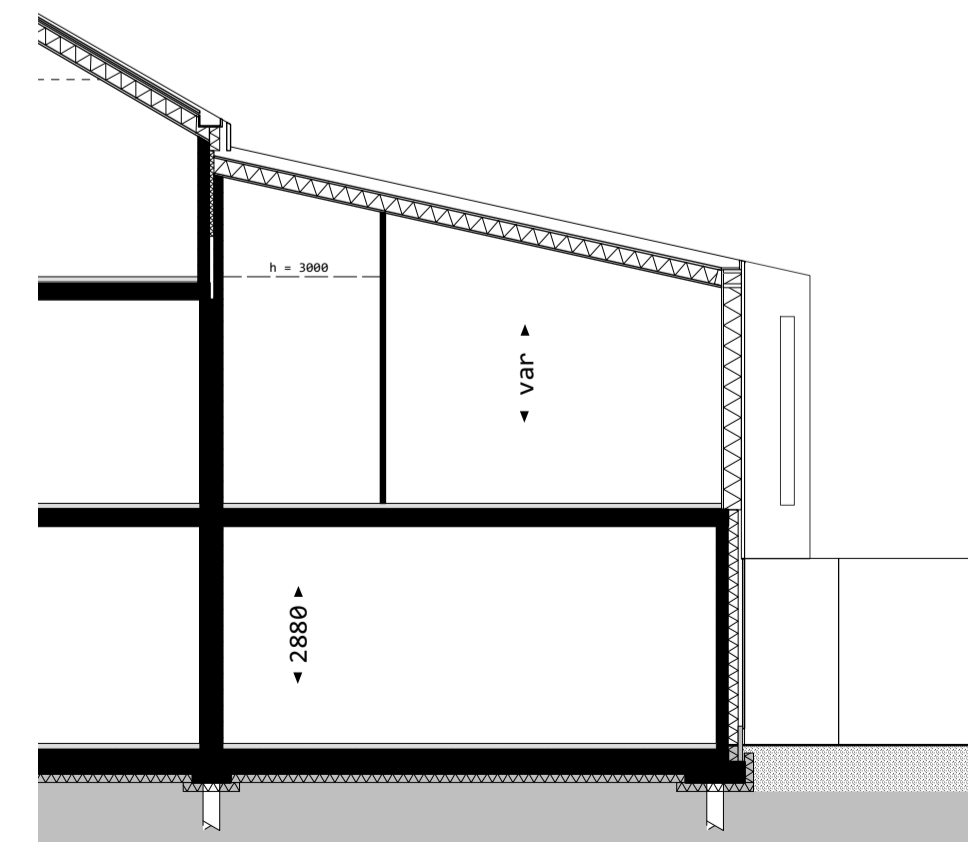


dwarsdoorsnede

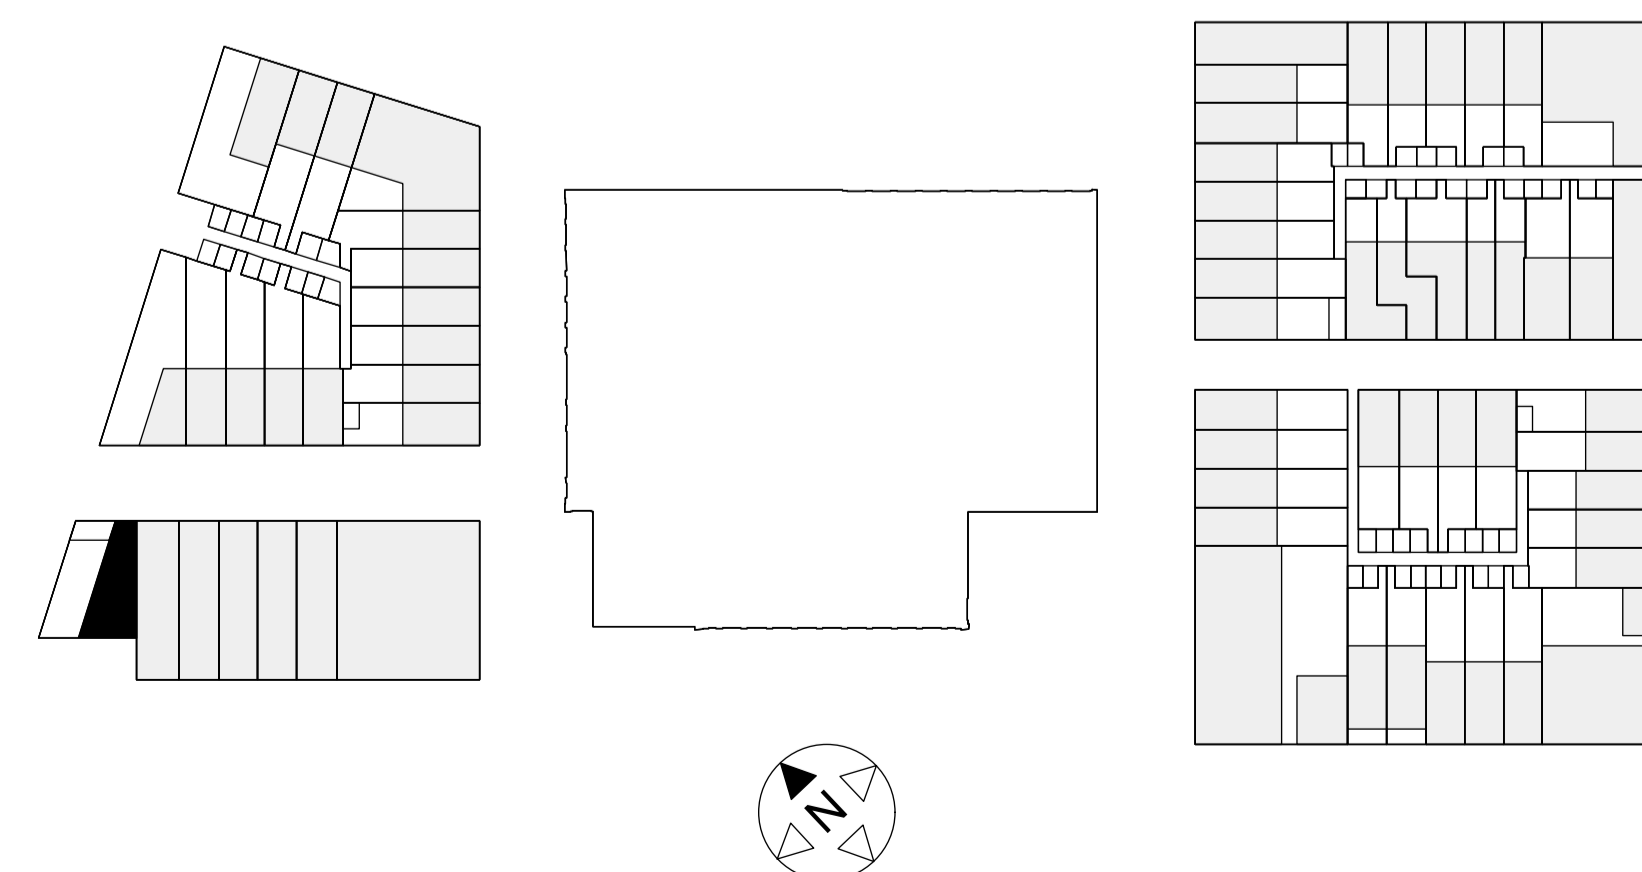


situatie 1:1000

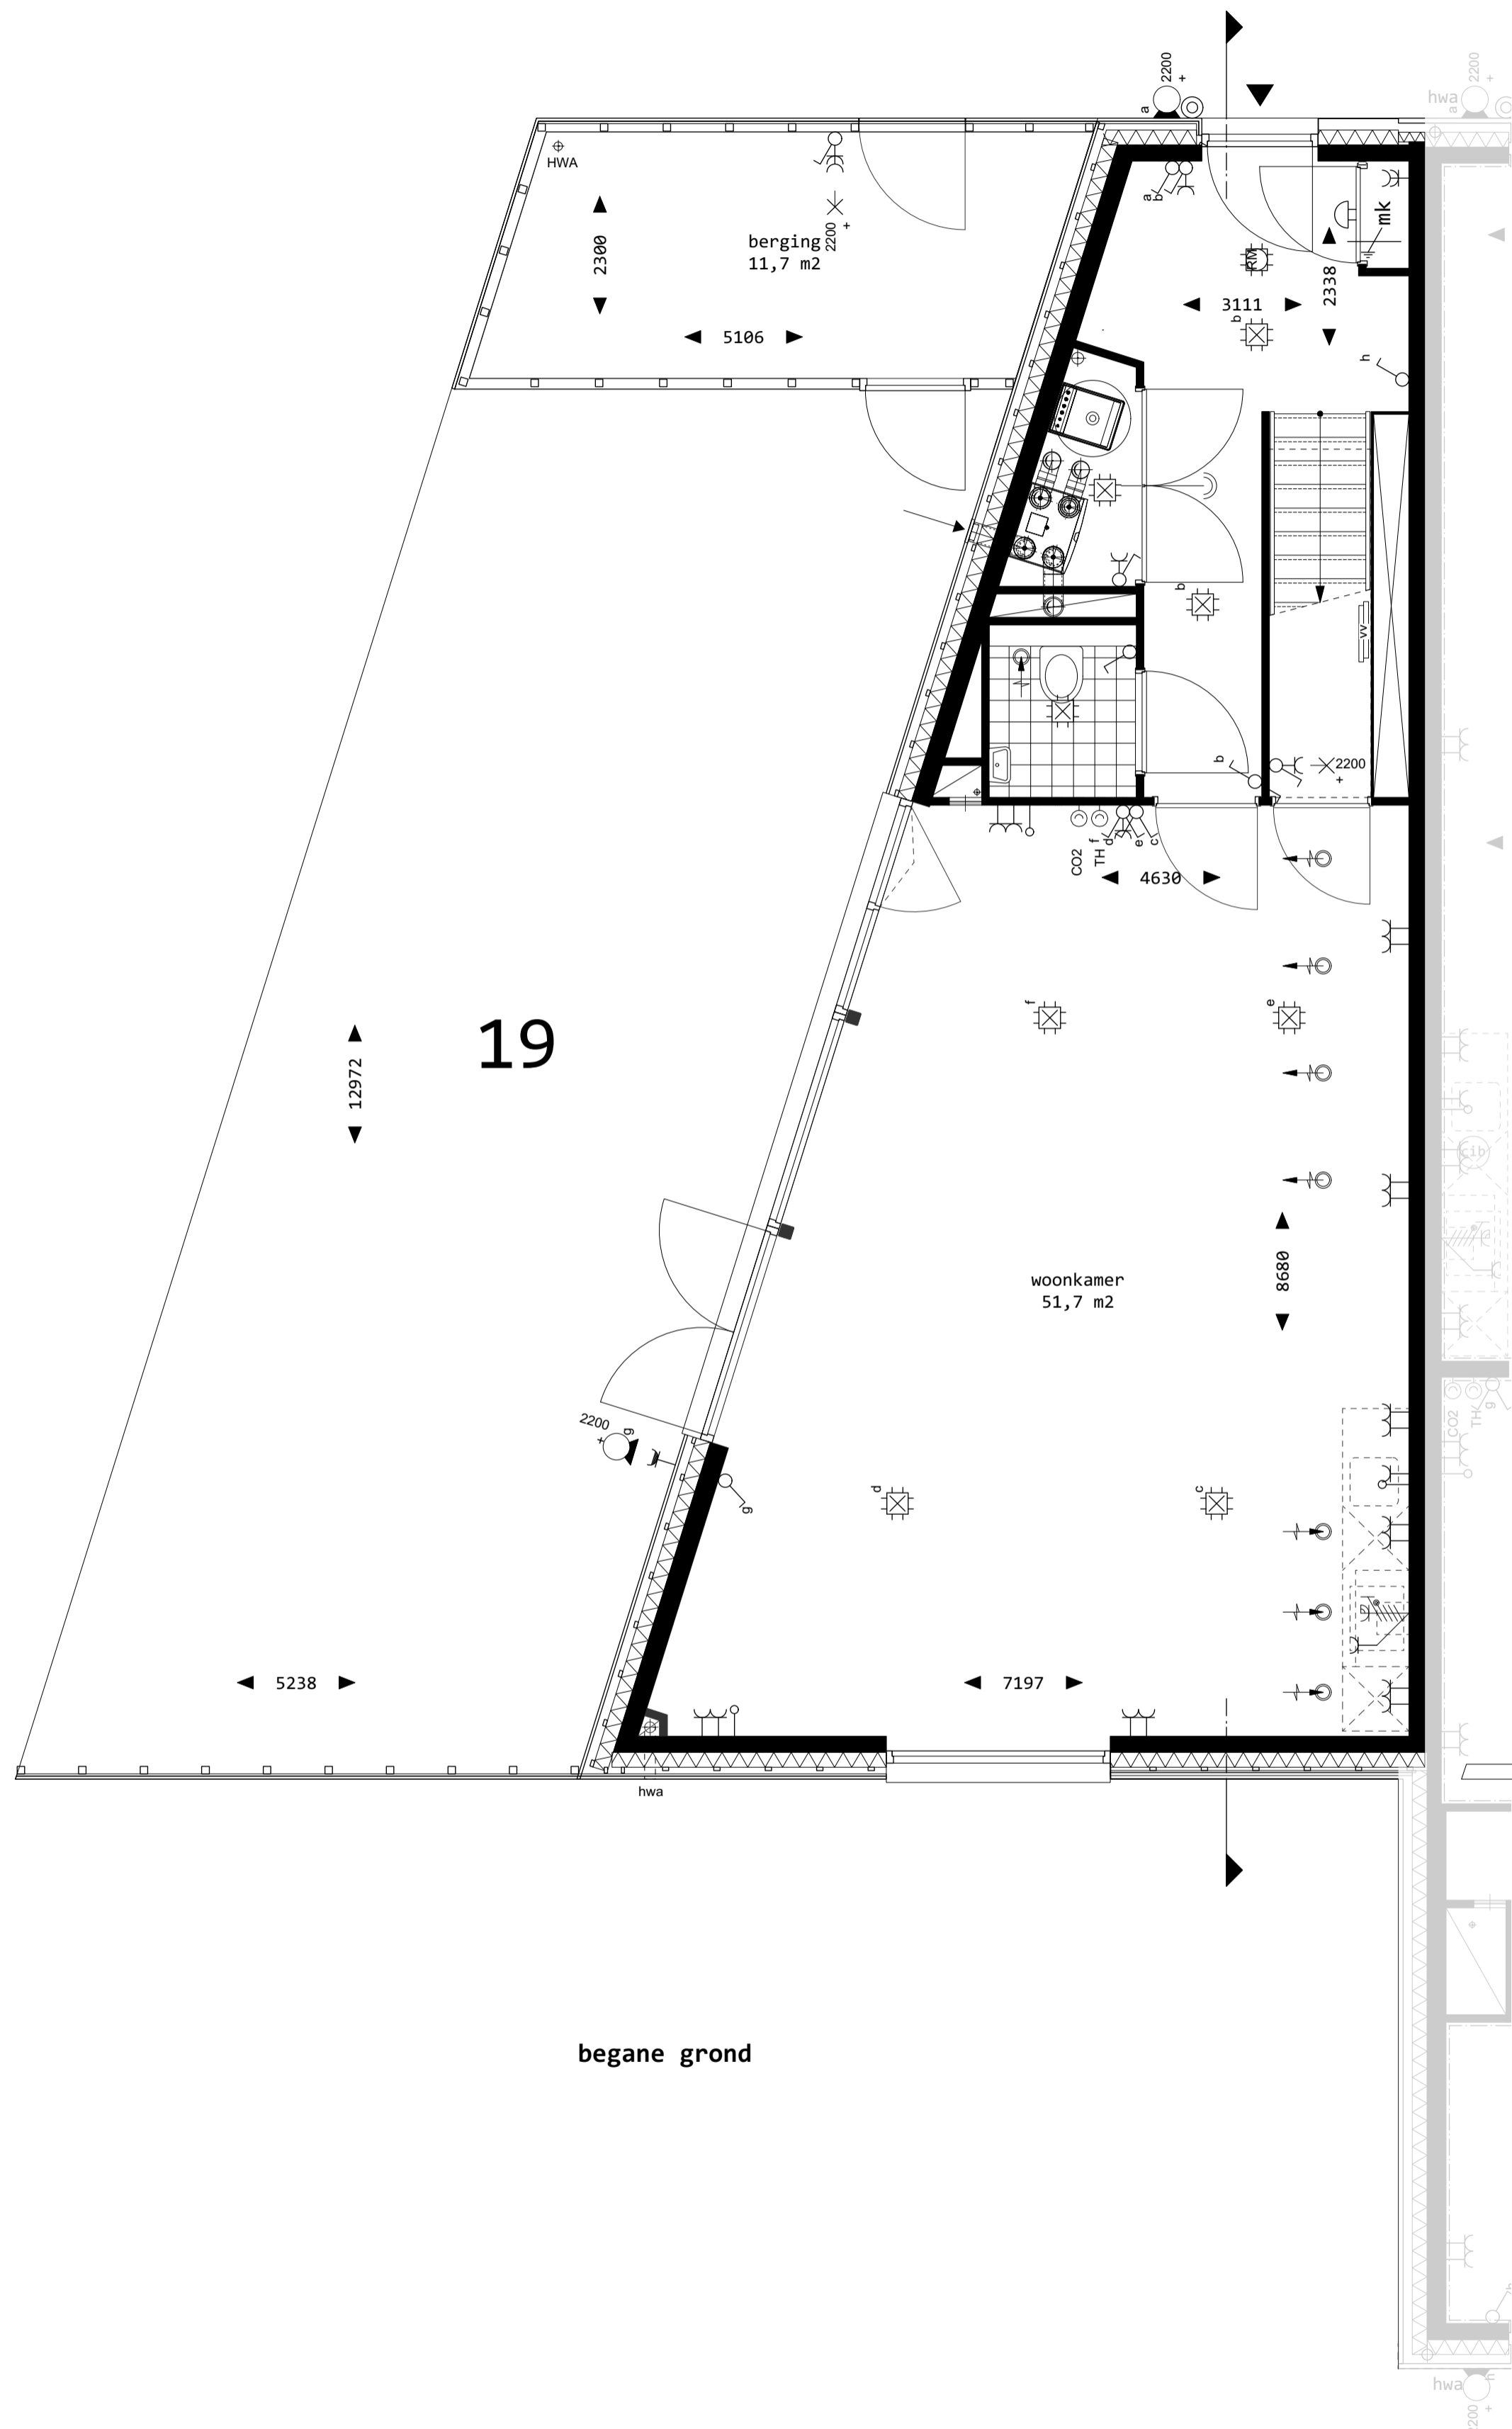

begane grond

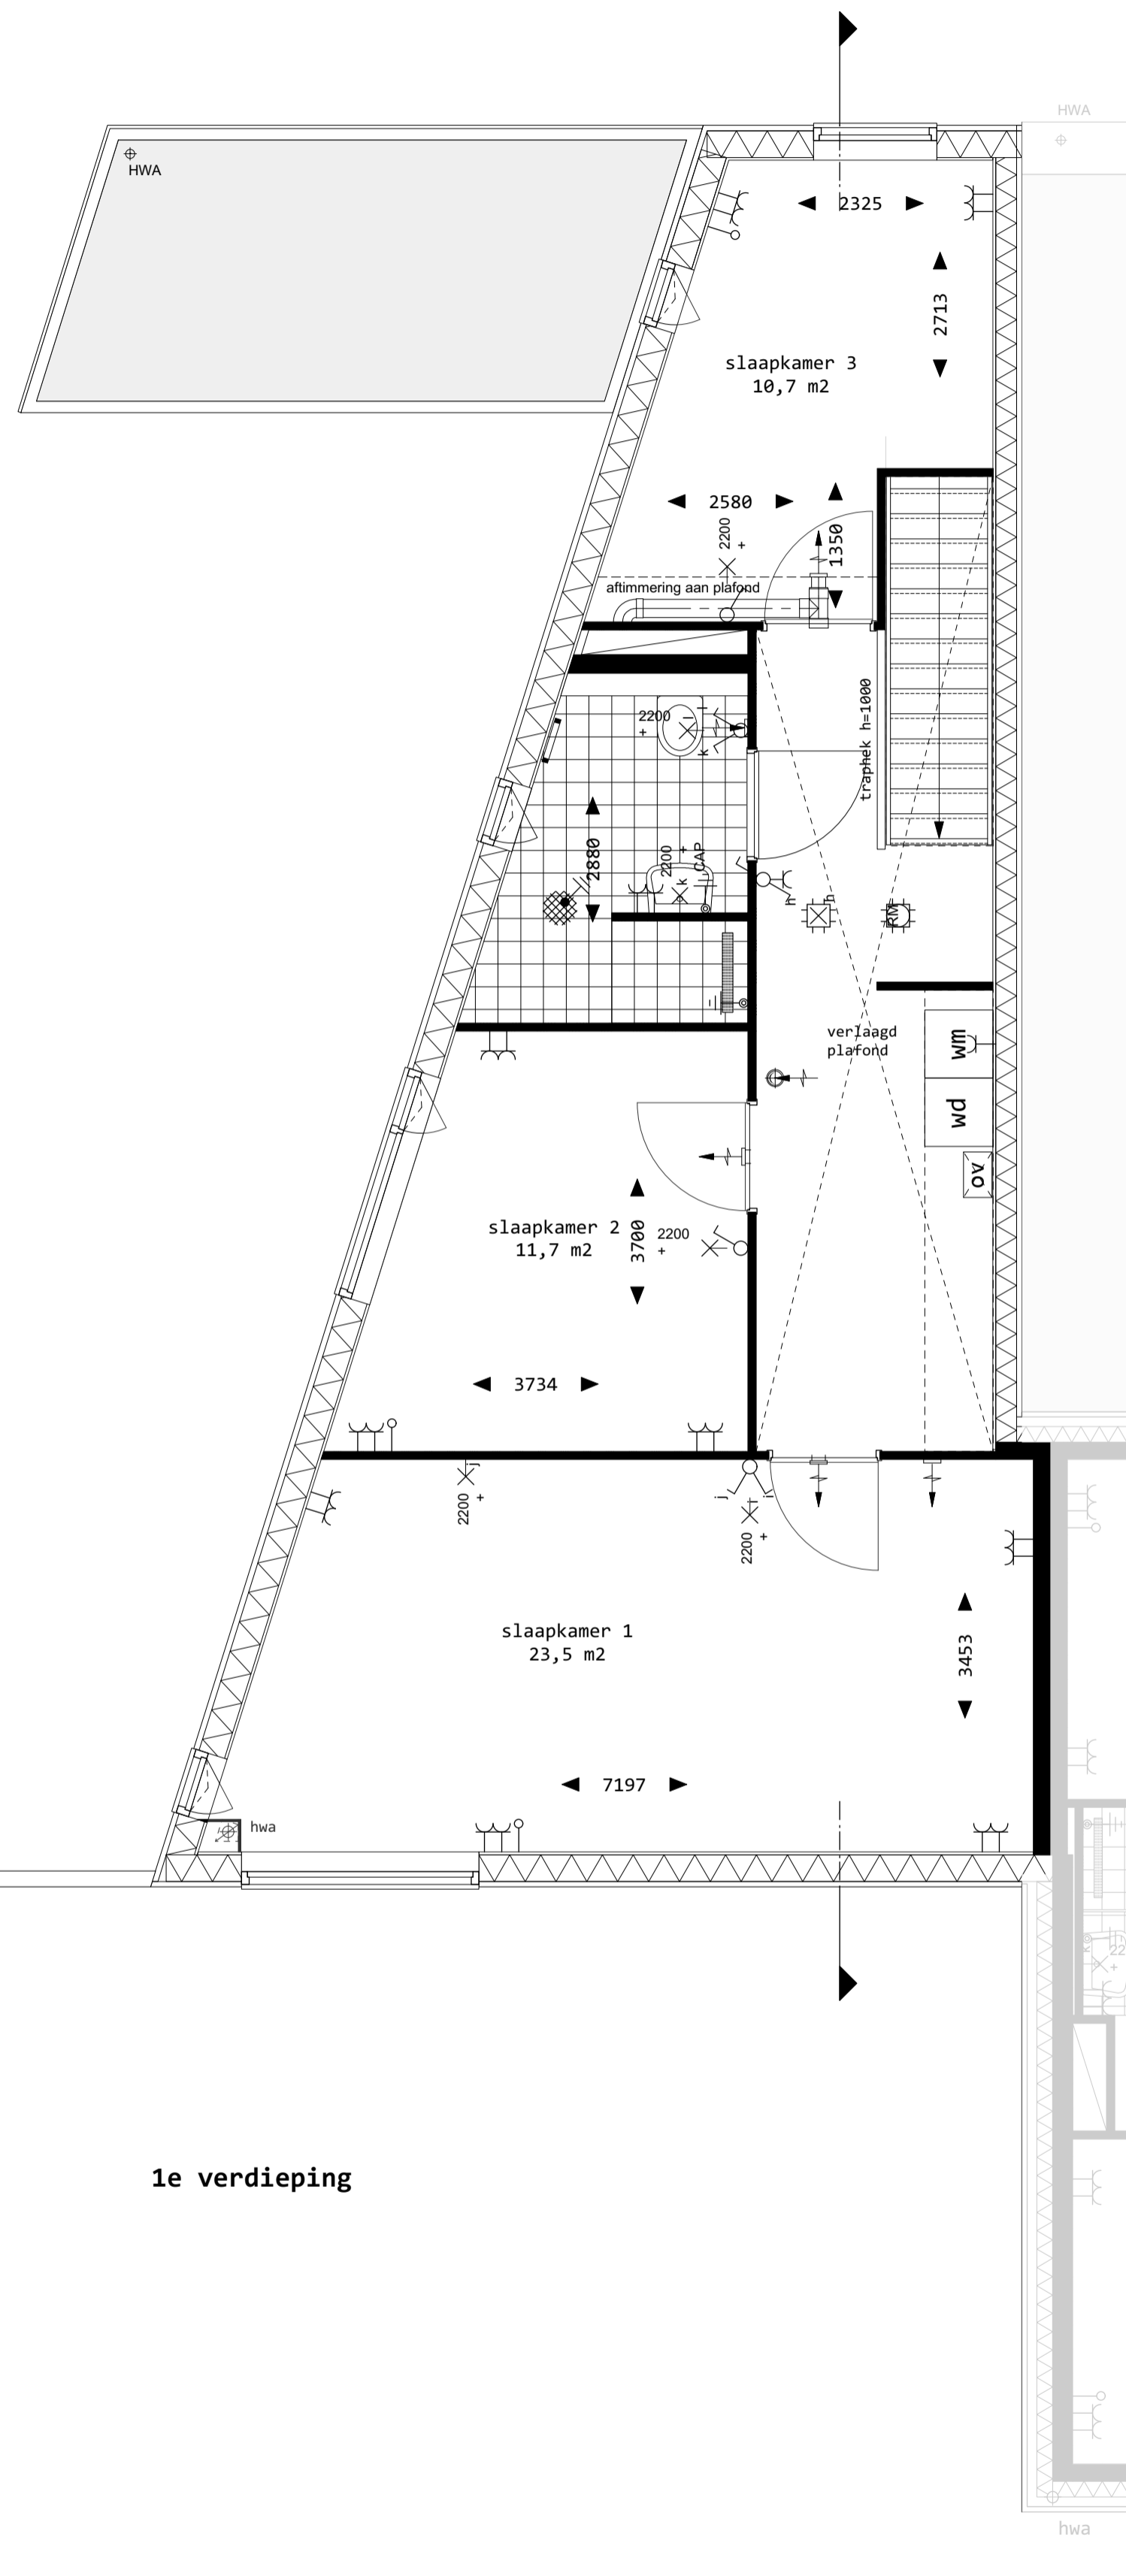

1e verdieping

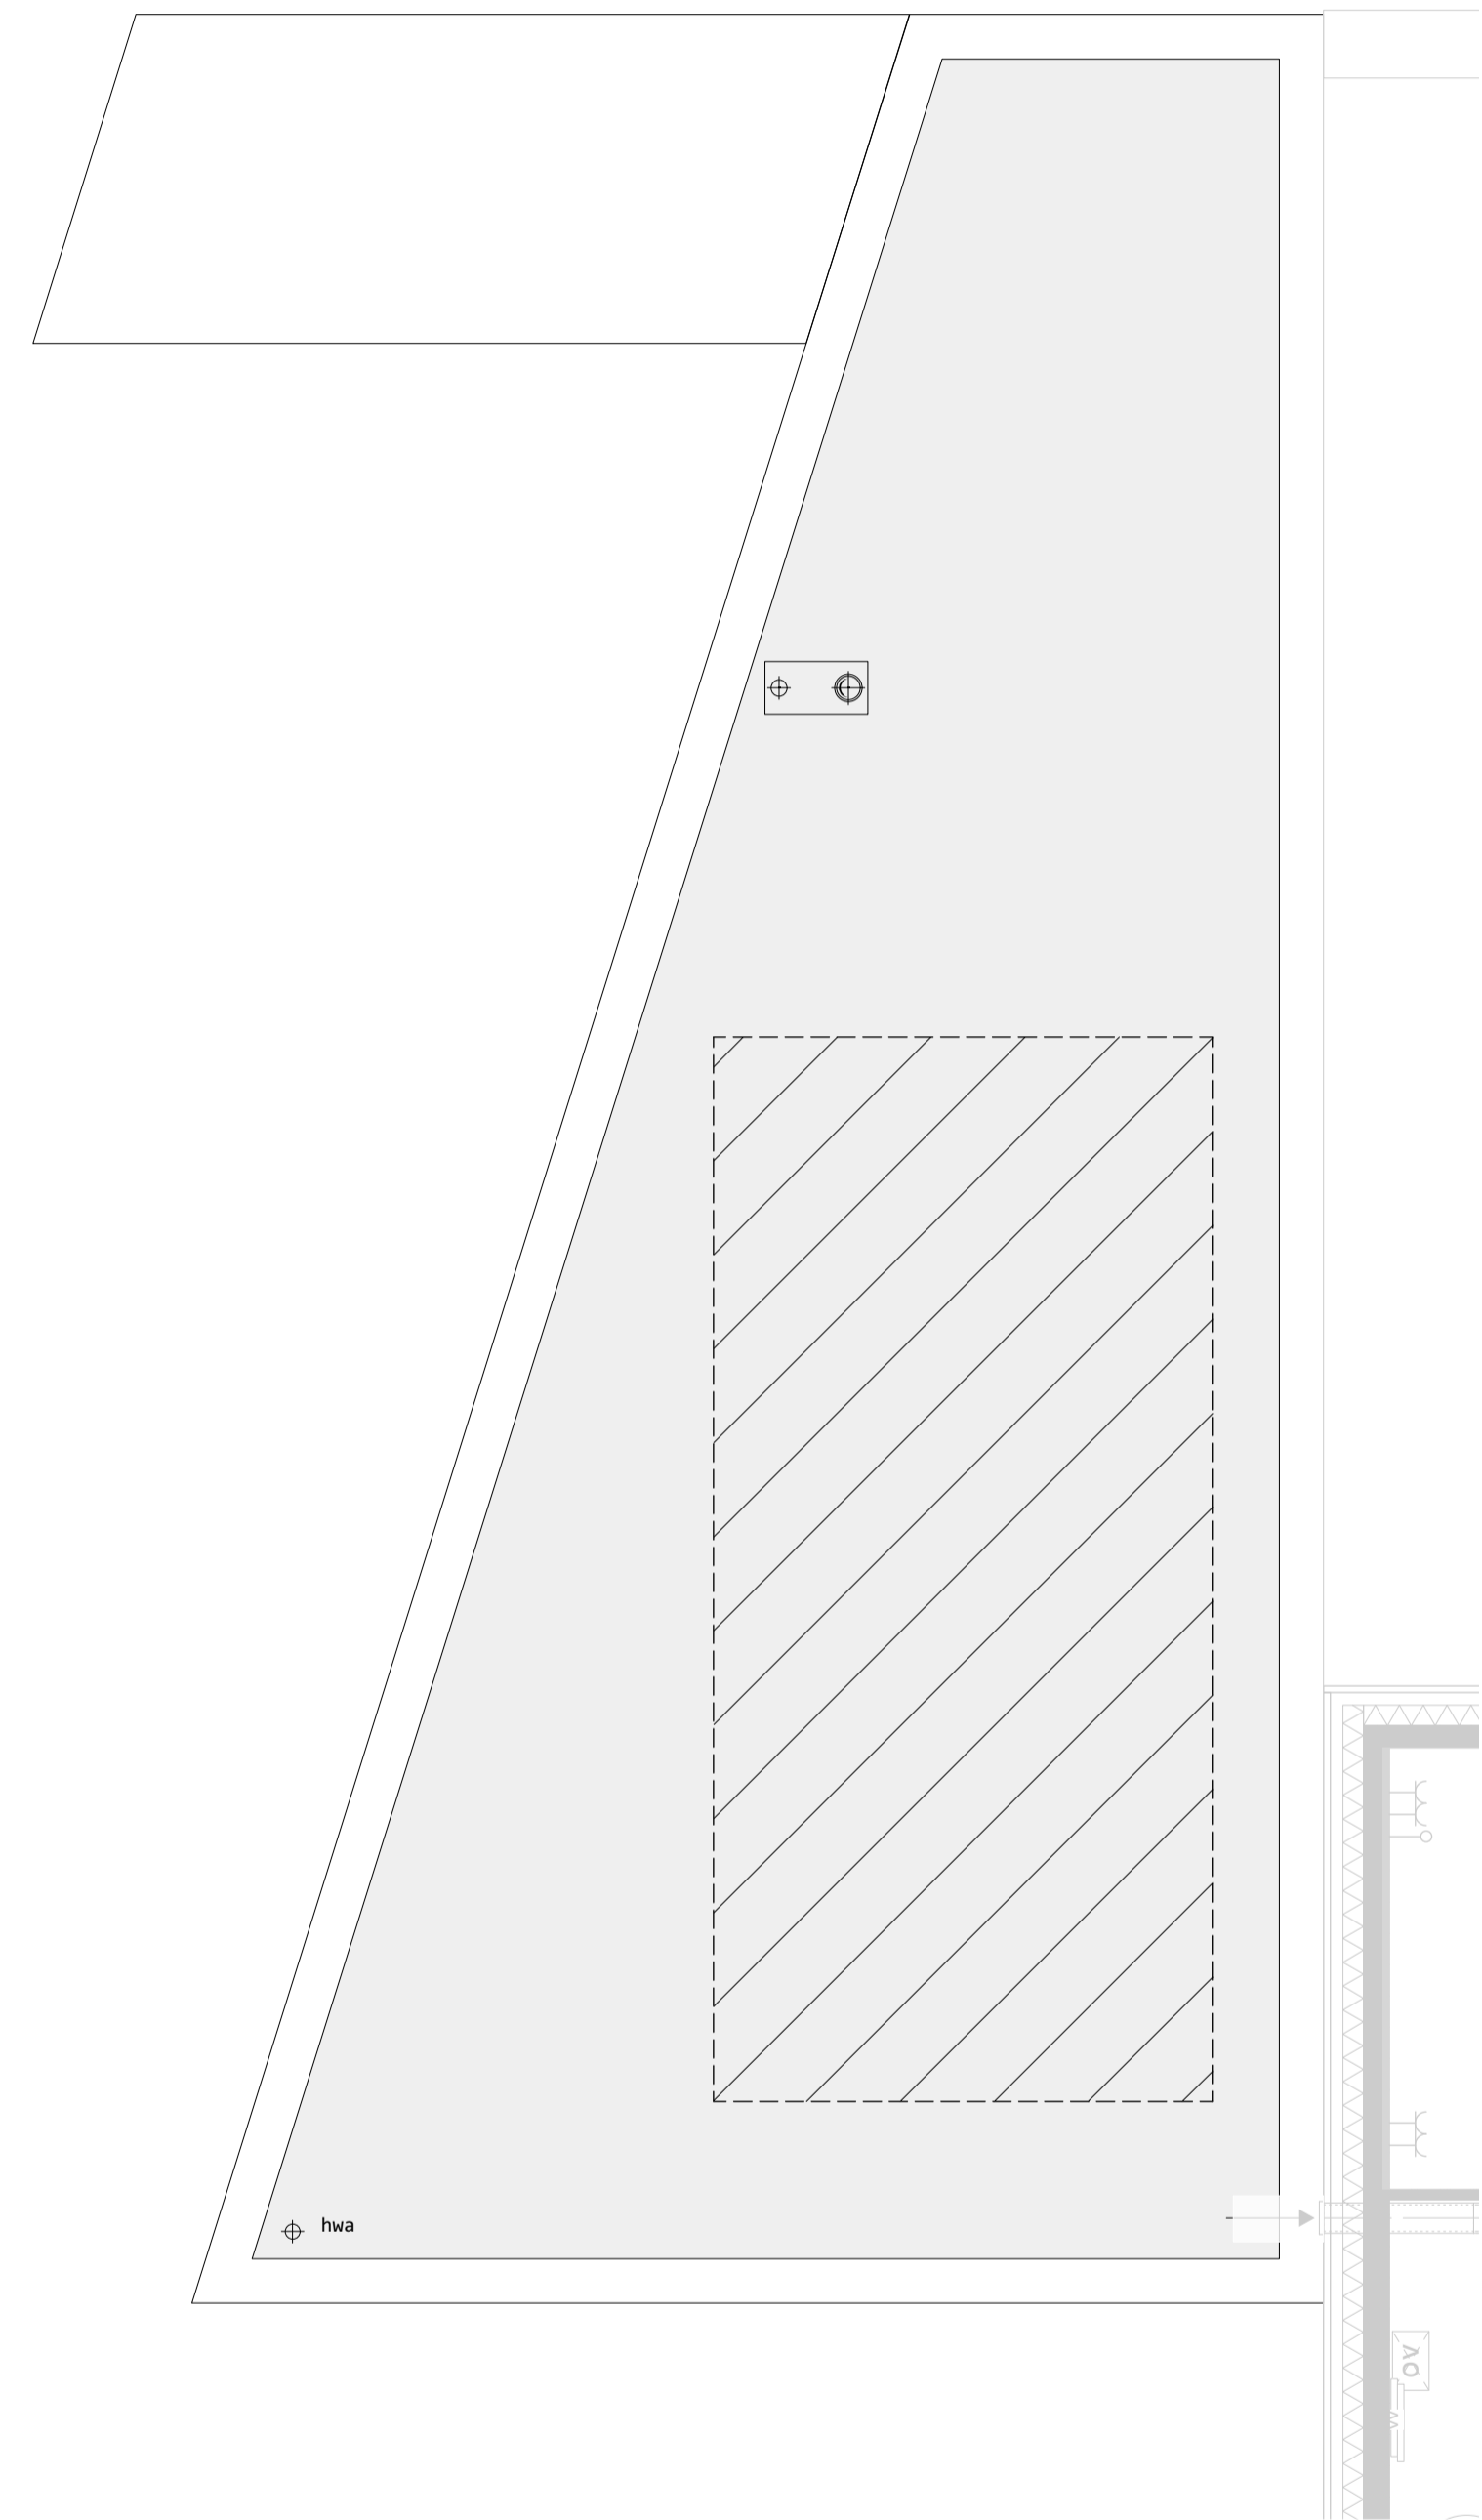

dakverdieping



aannemer Aannemingsbedrijf
Gebr. BLOKLAND BV

architect Blauw

WISSELSPOOR, UTRECHT
plattegronden

bouwnummer 19

gewijzigd	-
datum	01 07 2019
schaal	1:50
formaat	A1
fase	Verkooptekeningen
status	definitief