




gevel noordoost

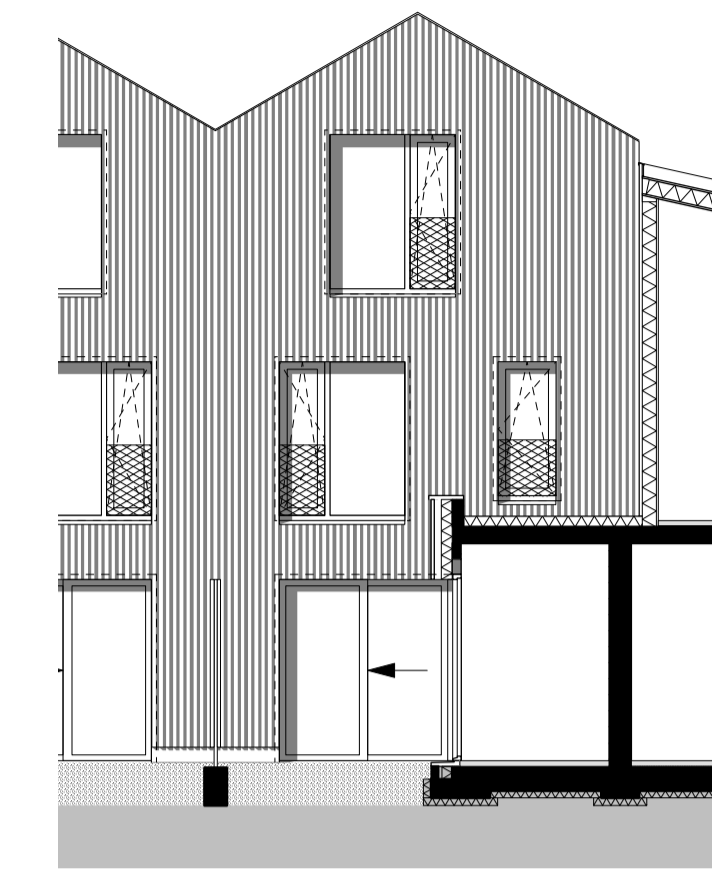


binnengevel

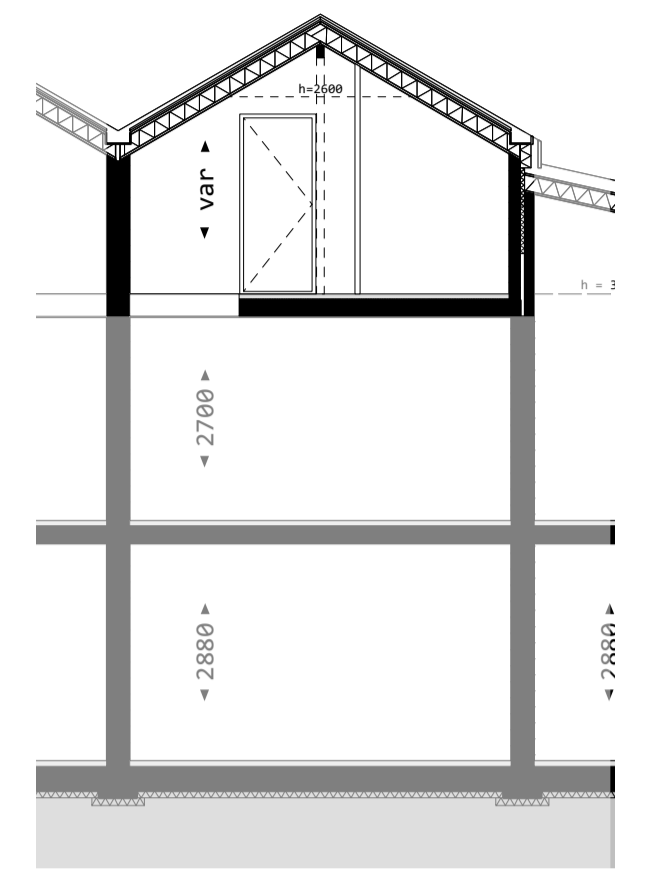


dwarsdoorsnede

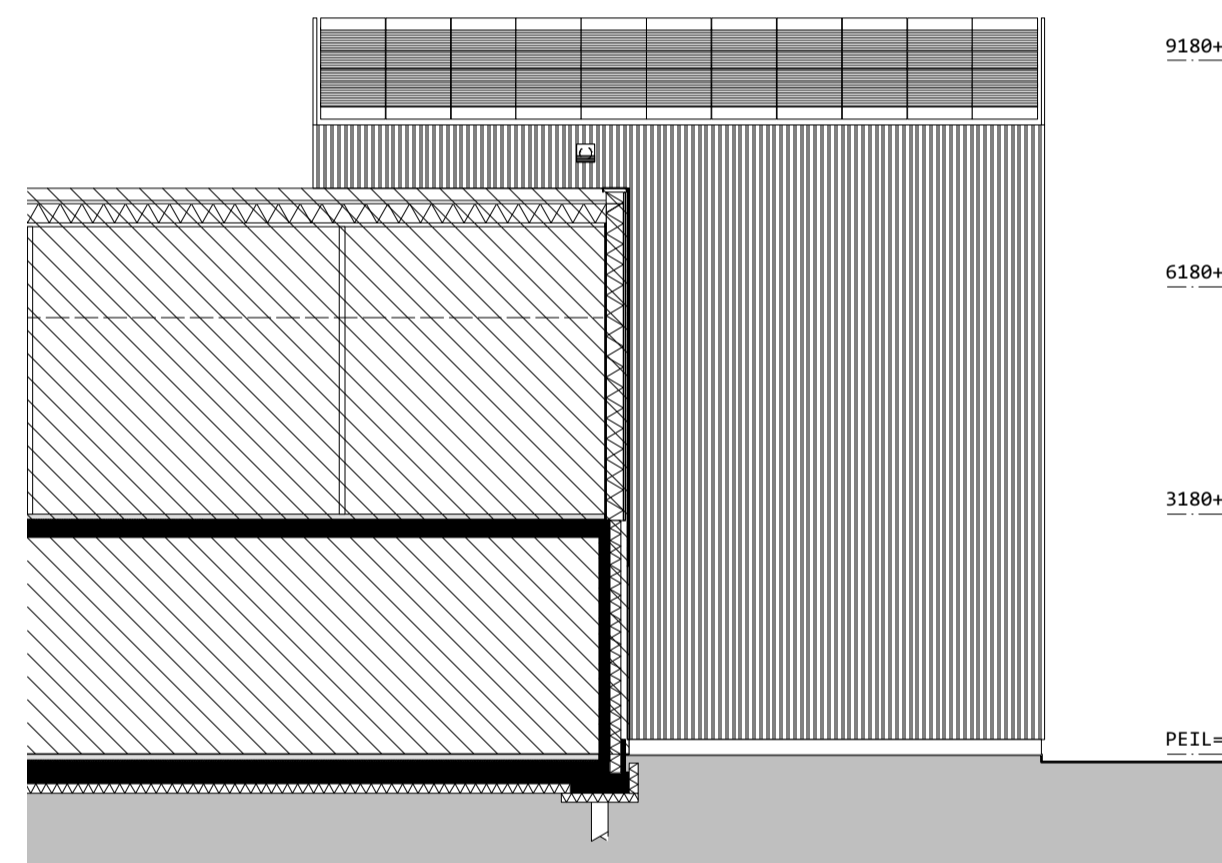


zijgevel

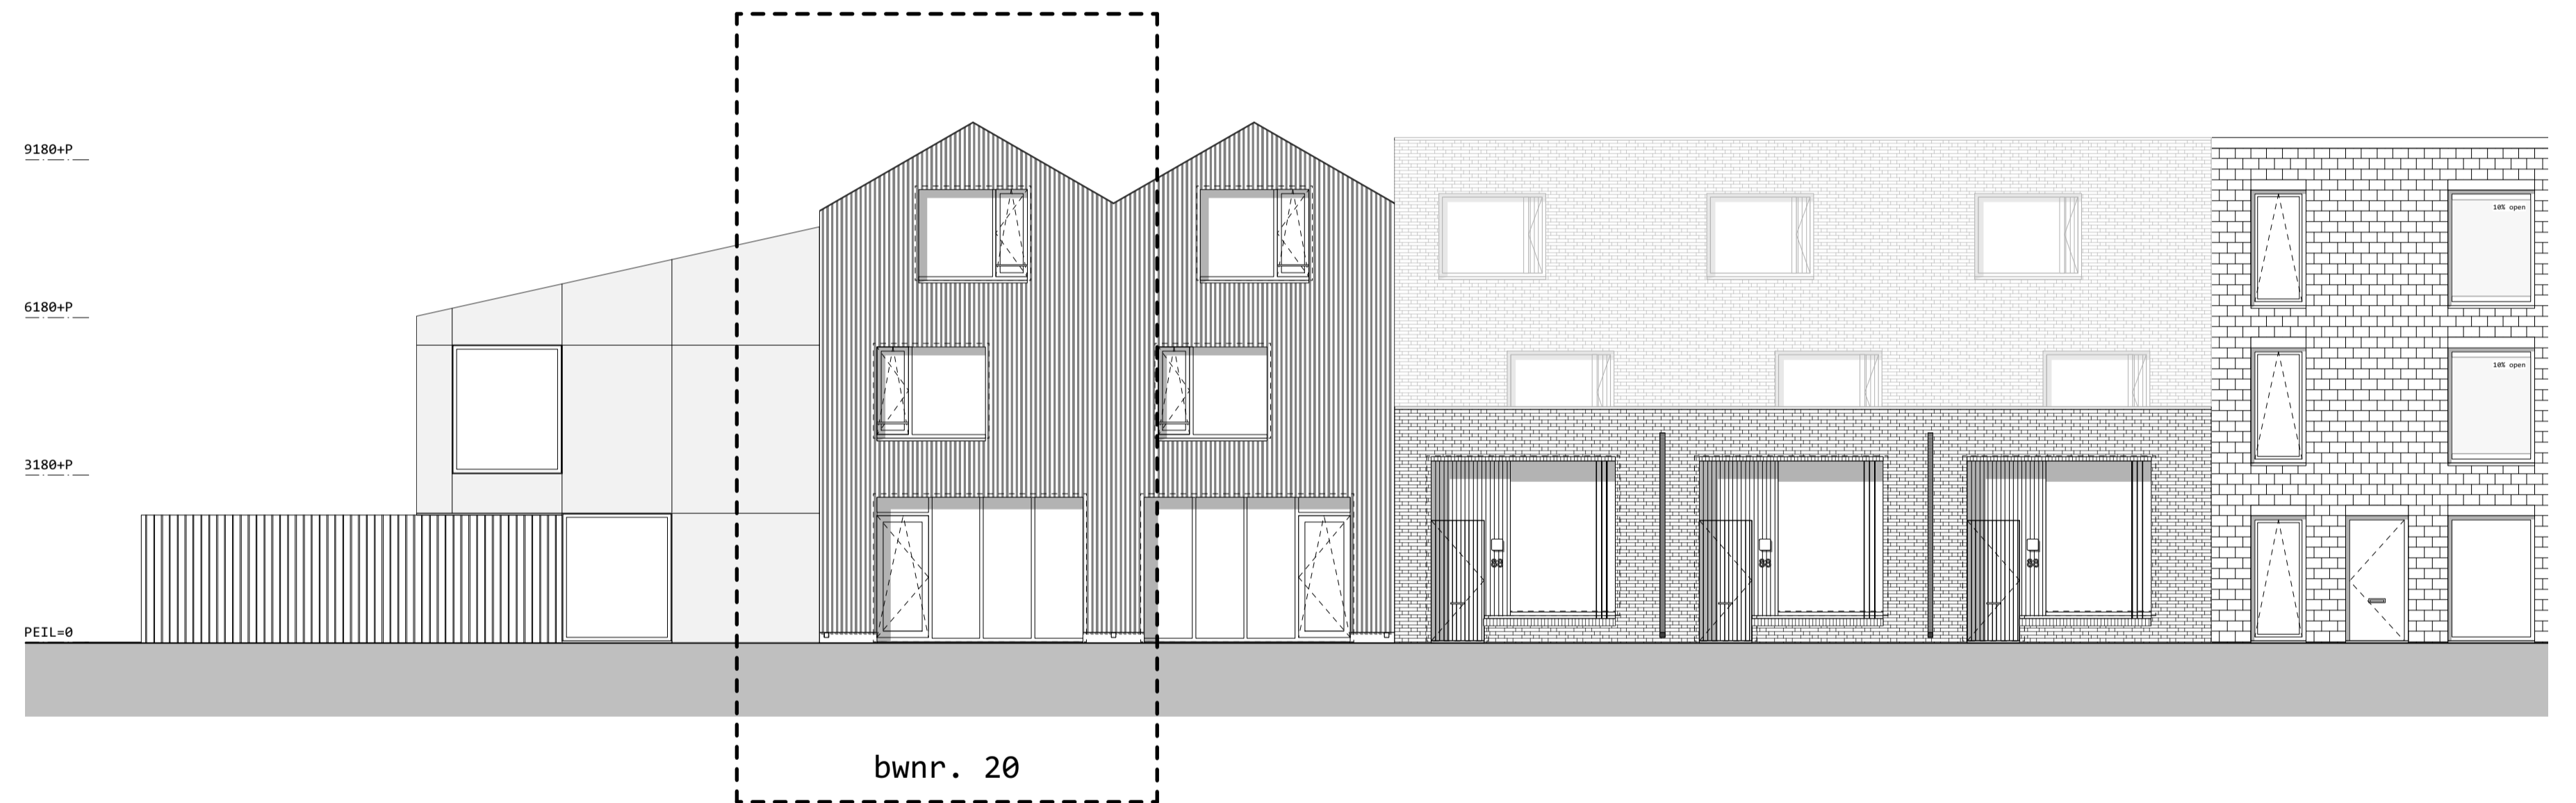


gevel zuidwest

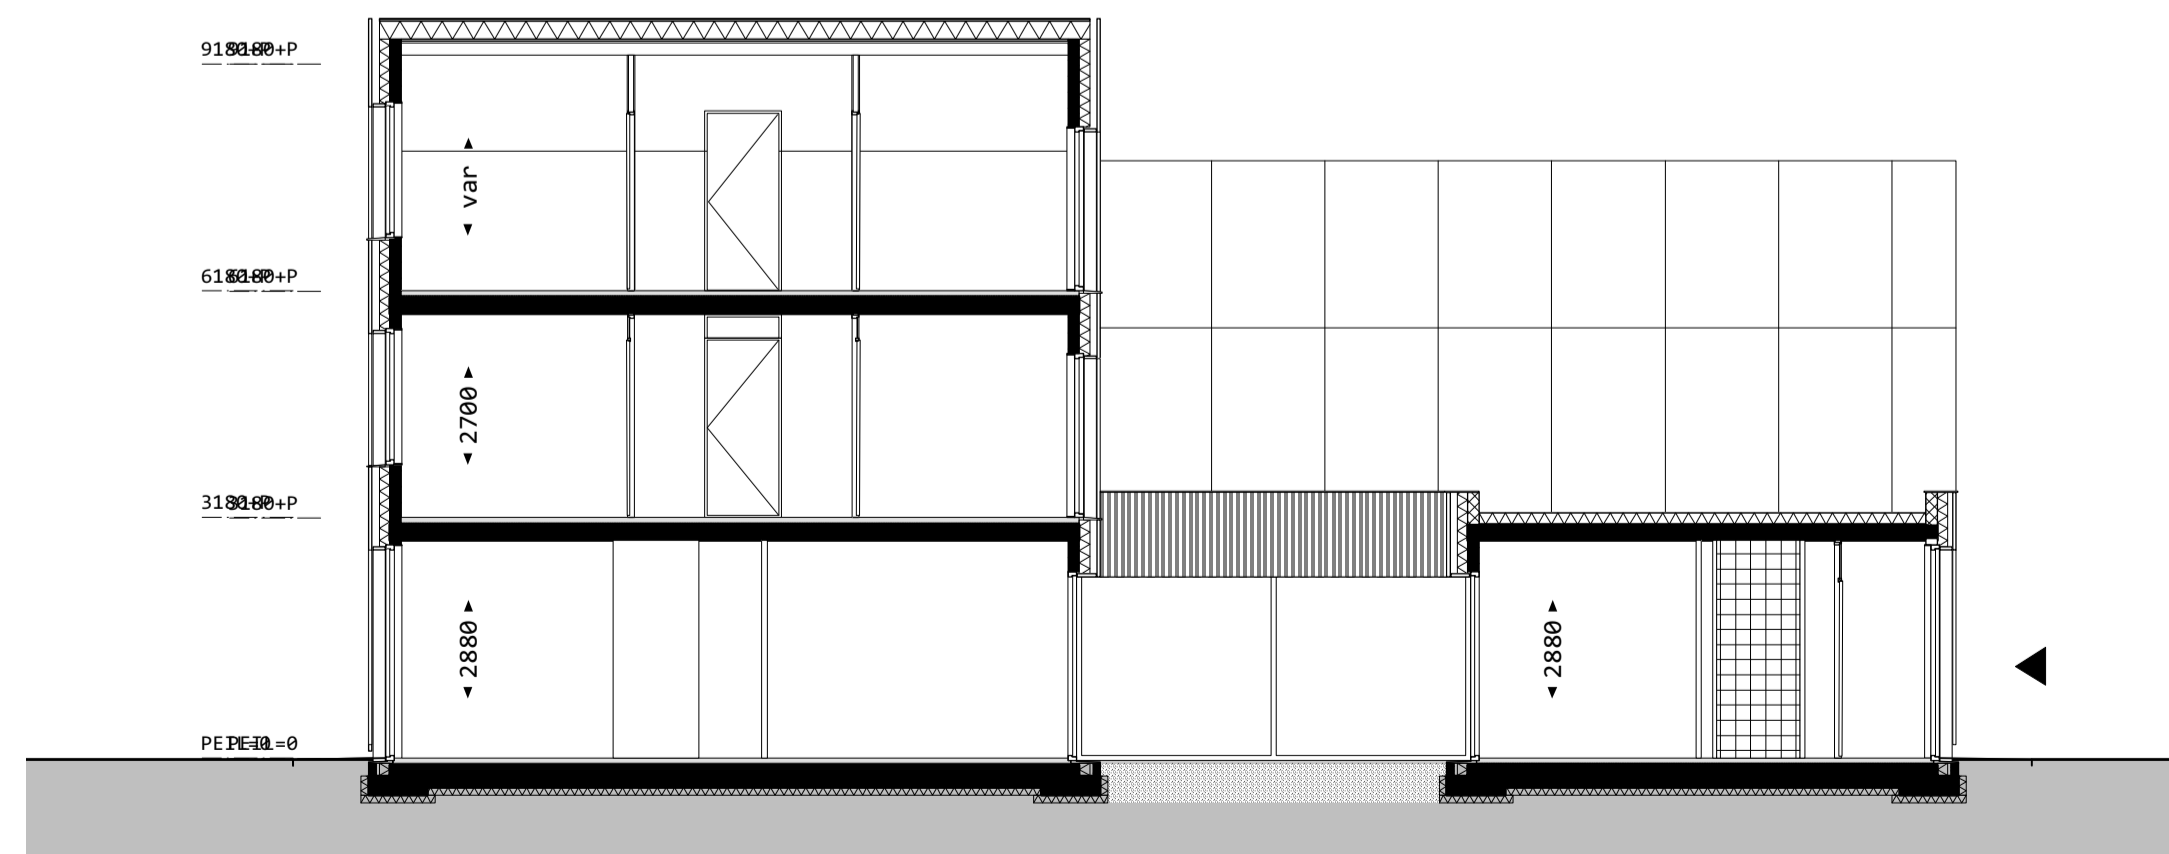



langsdoorsnede

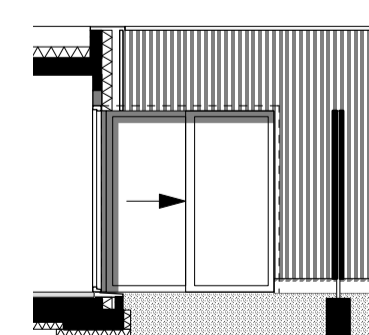


binnengevel patio

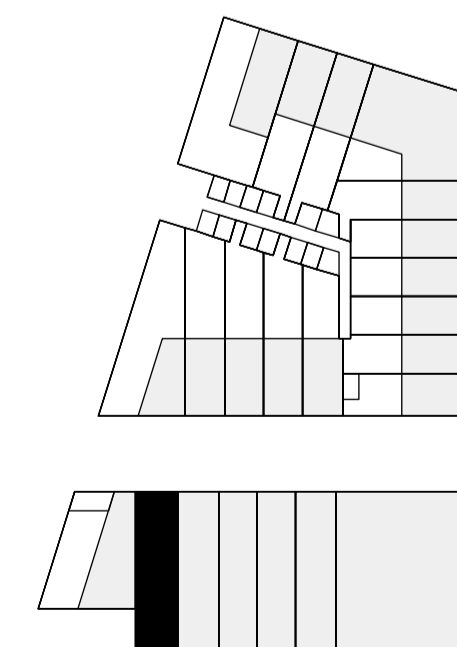


situatie 1:1000

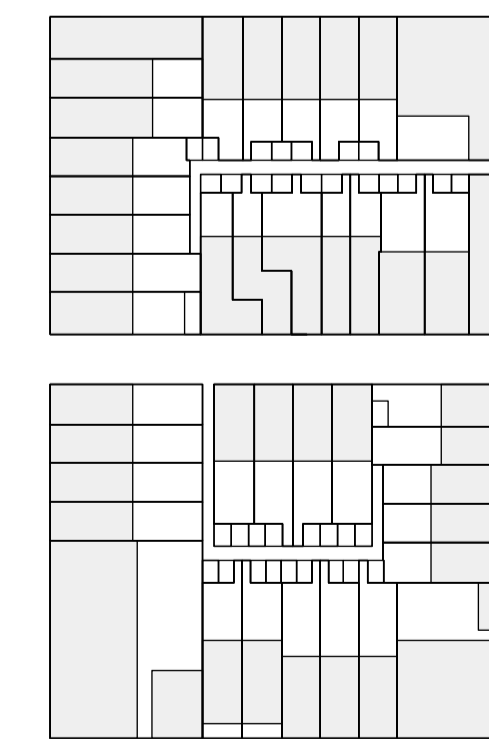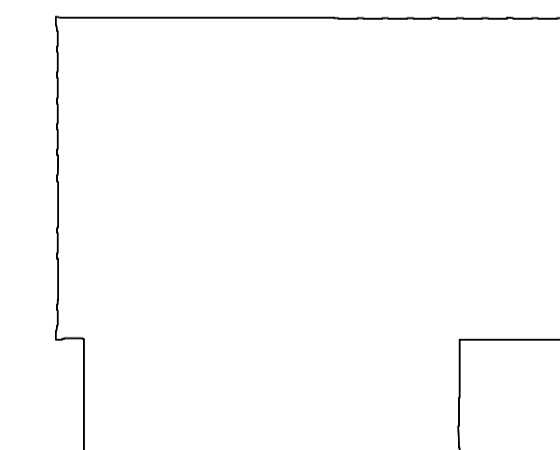


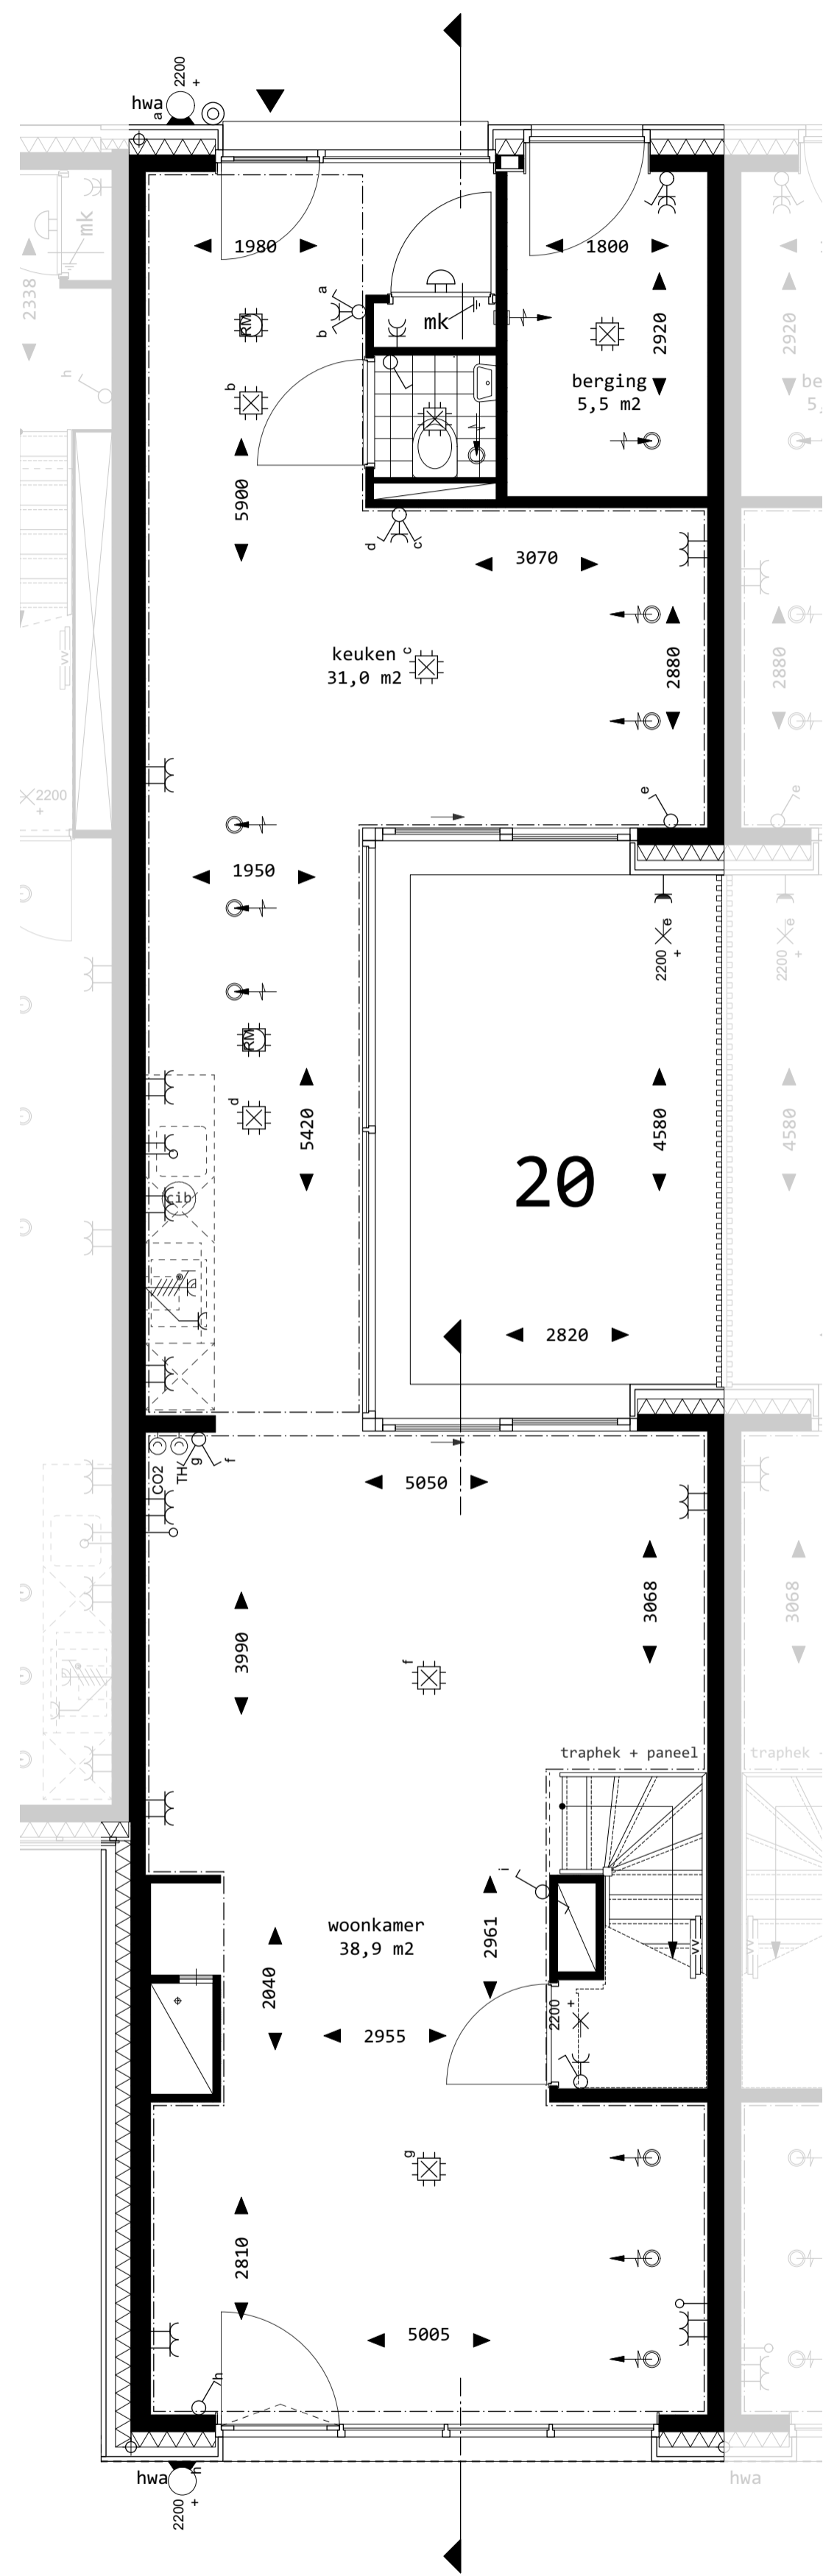


begane grond

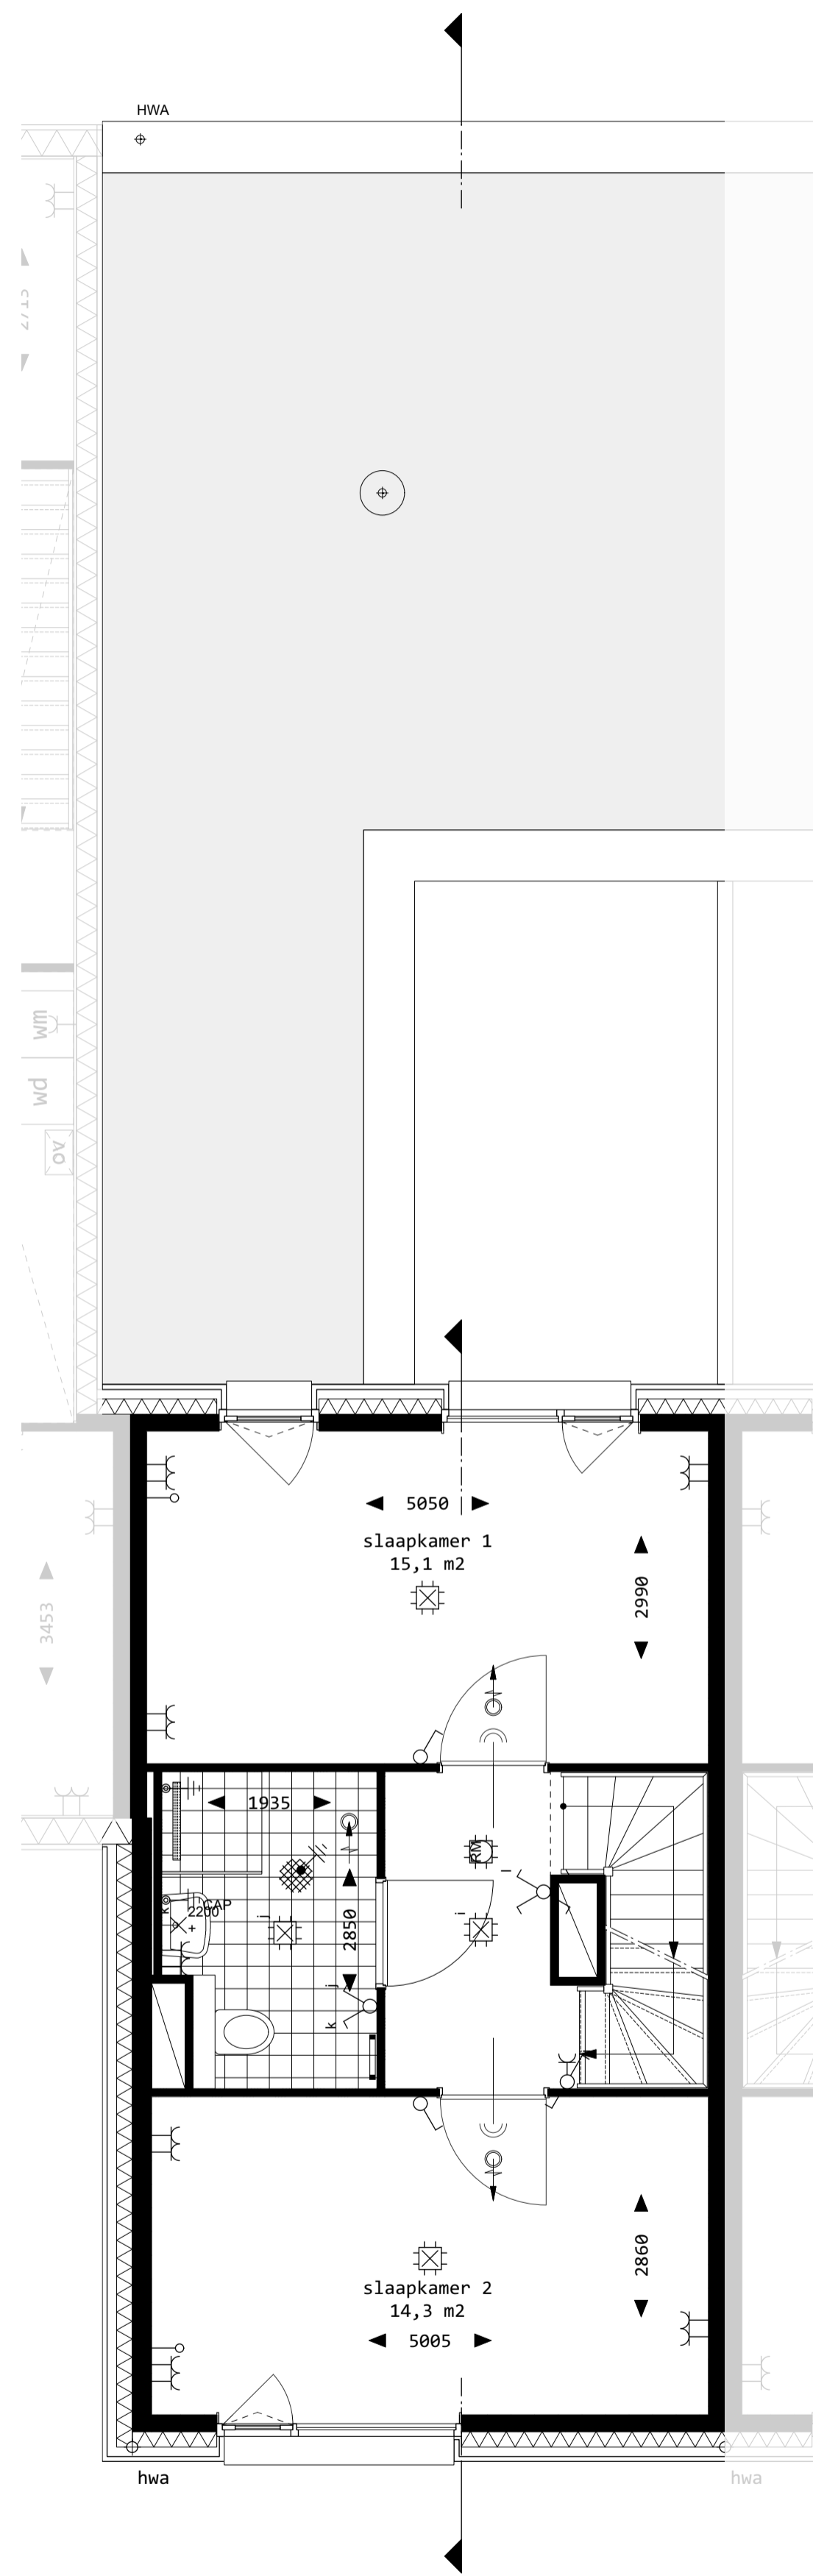

1e verdieping

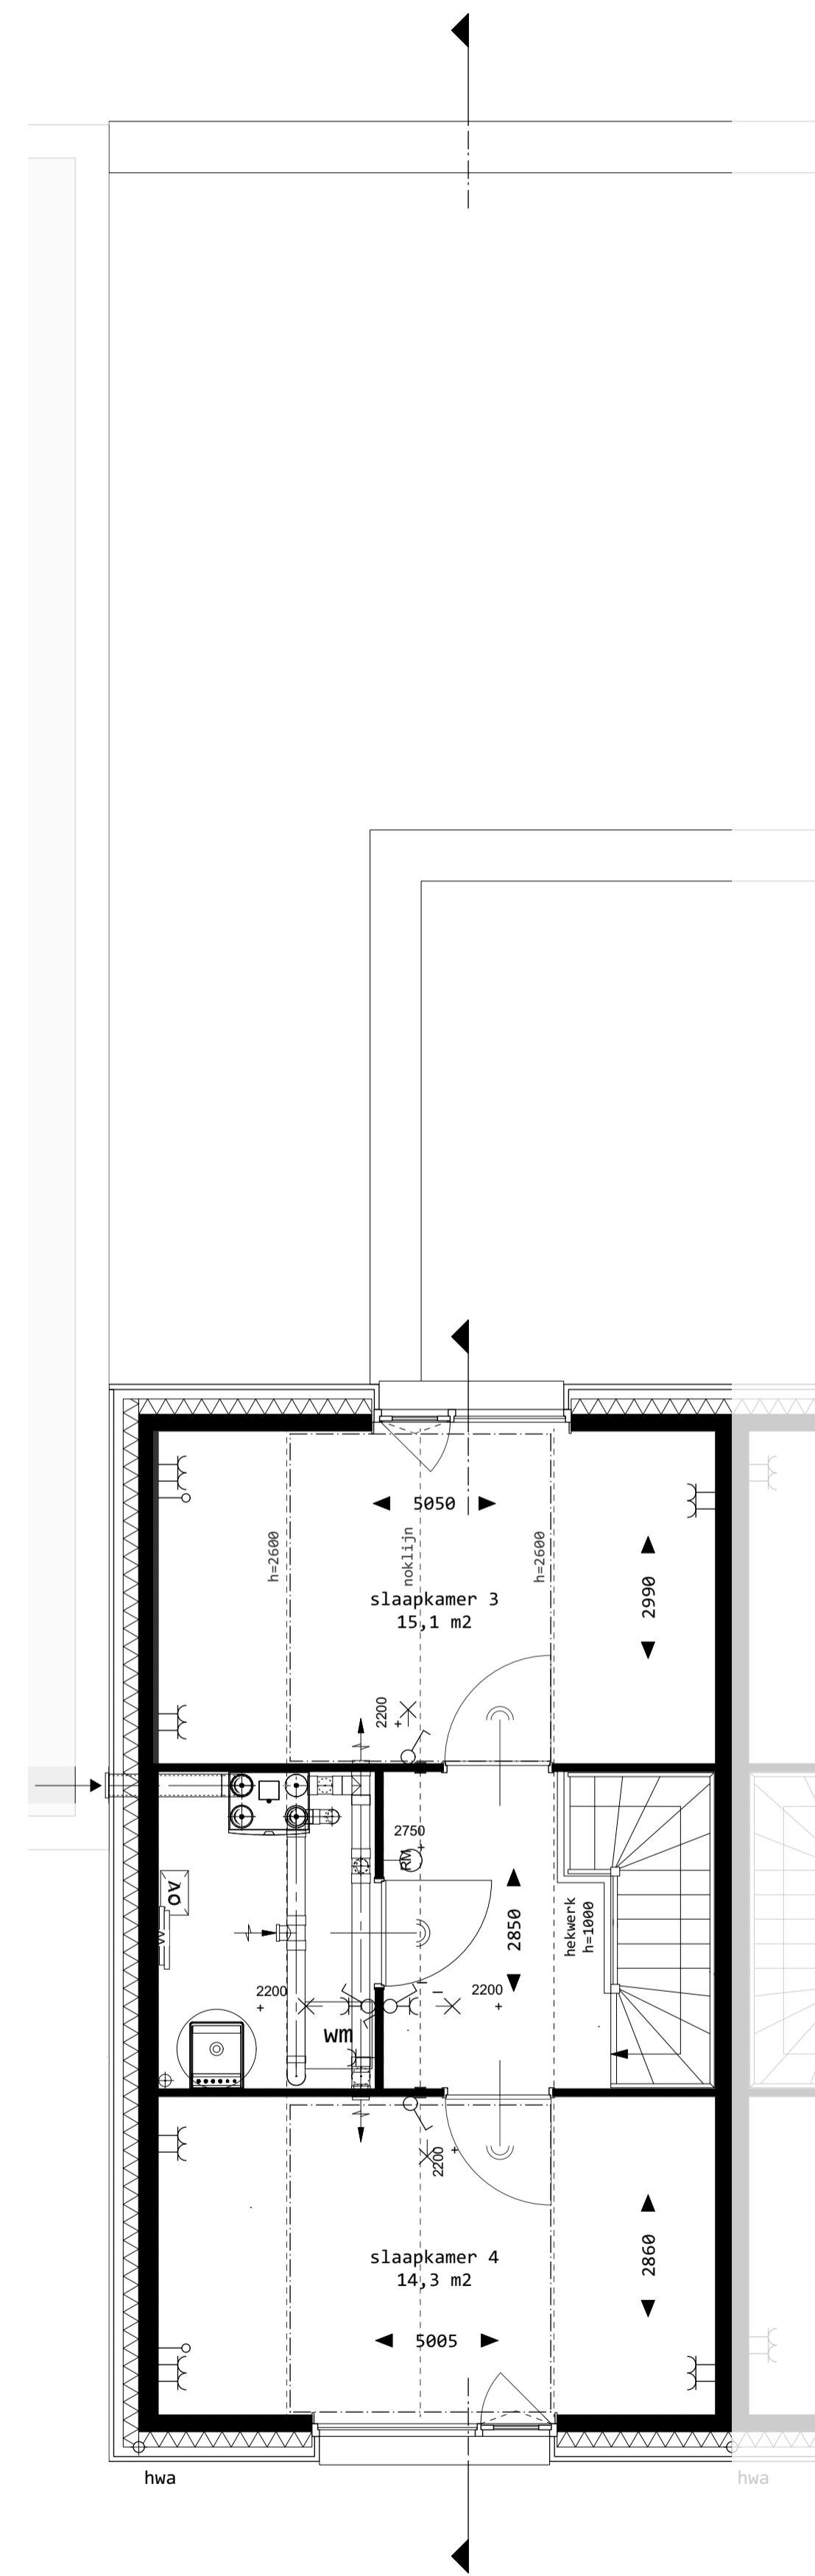

2e verdieping

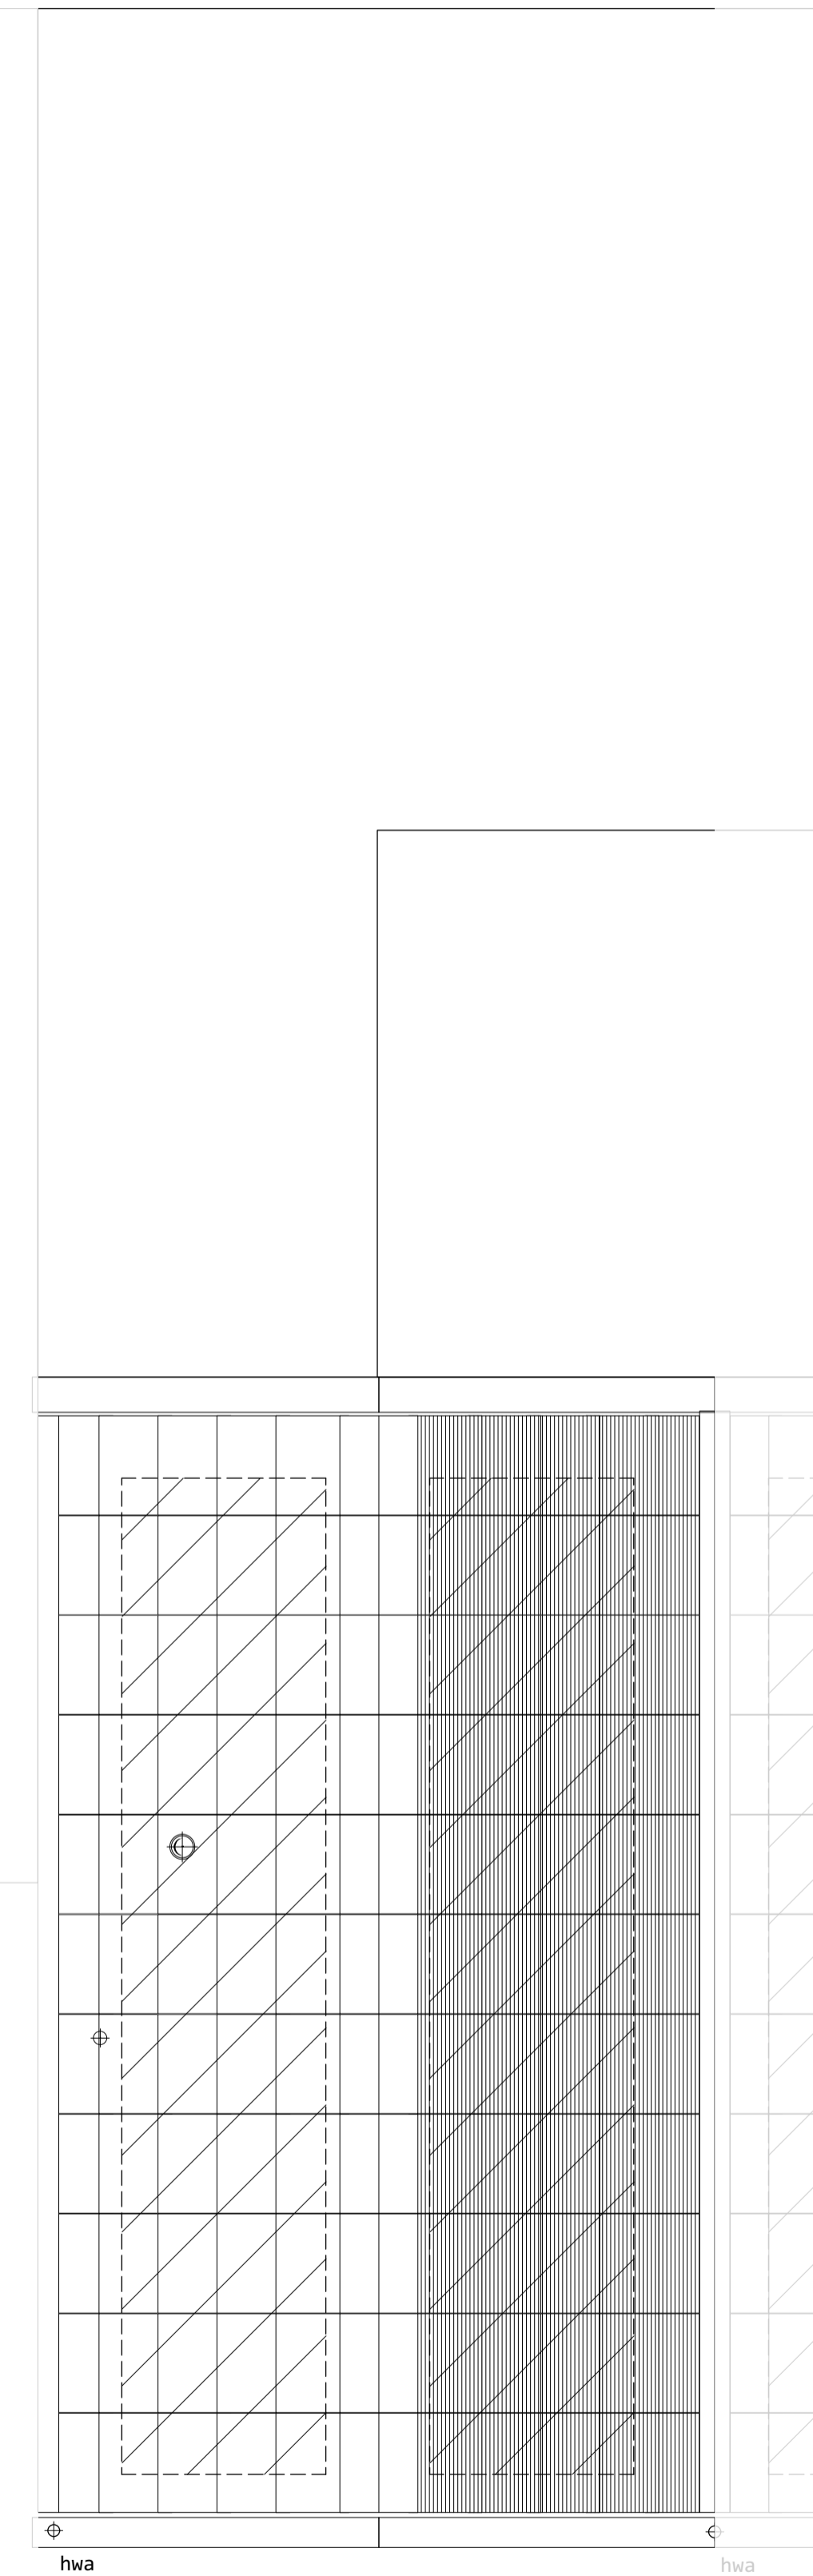

dakverdieping