



bwnr. 26

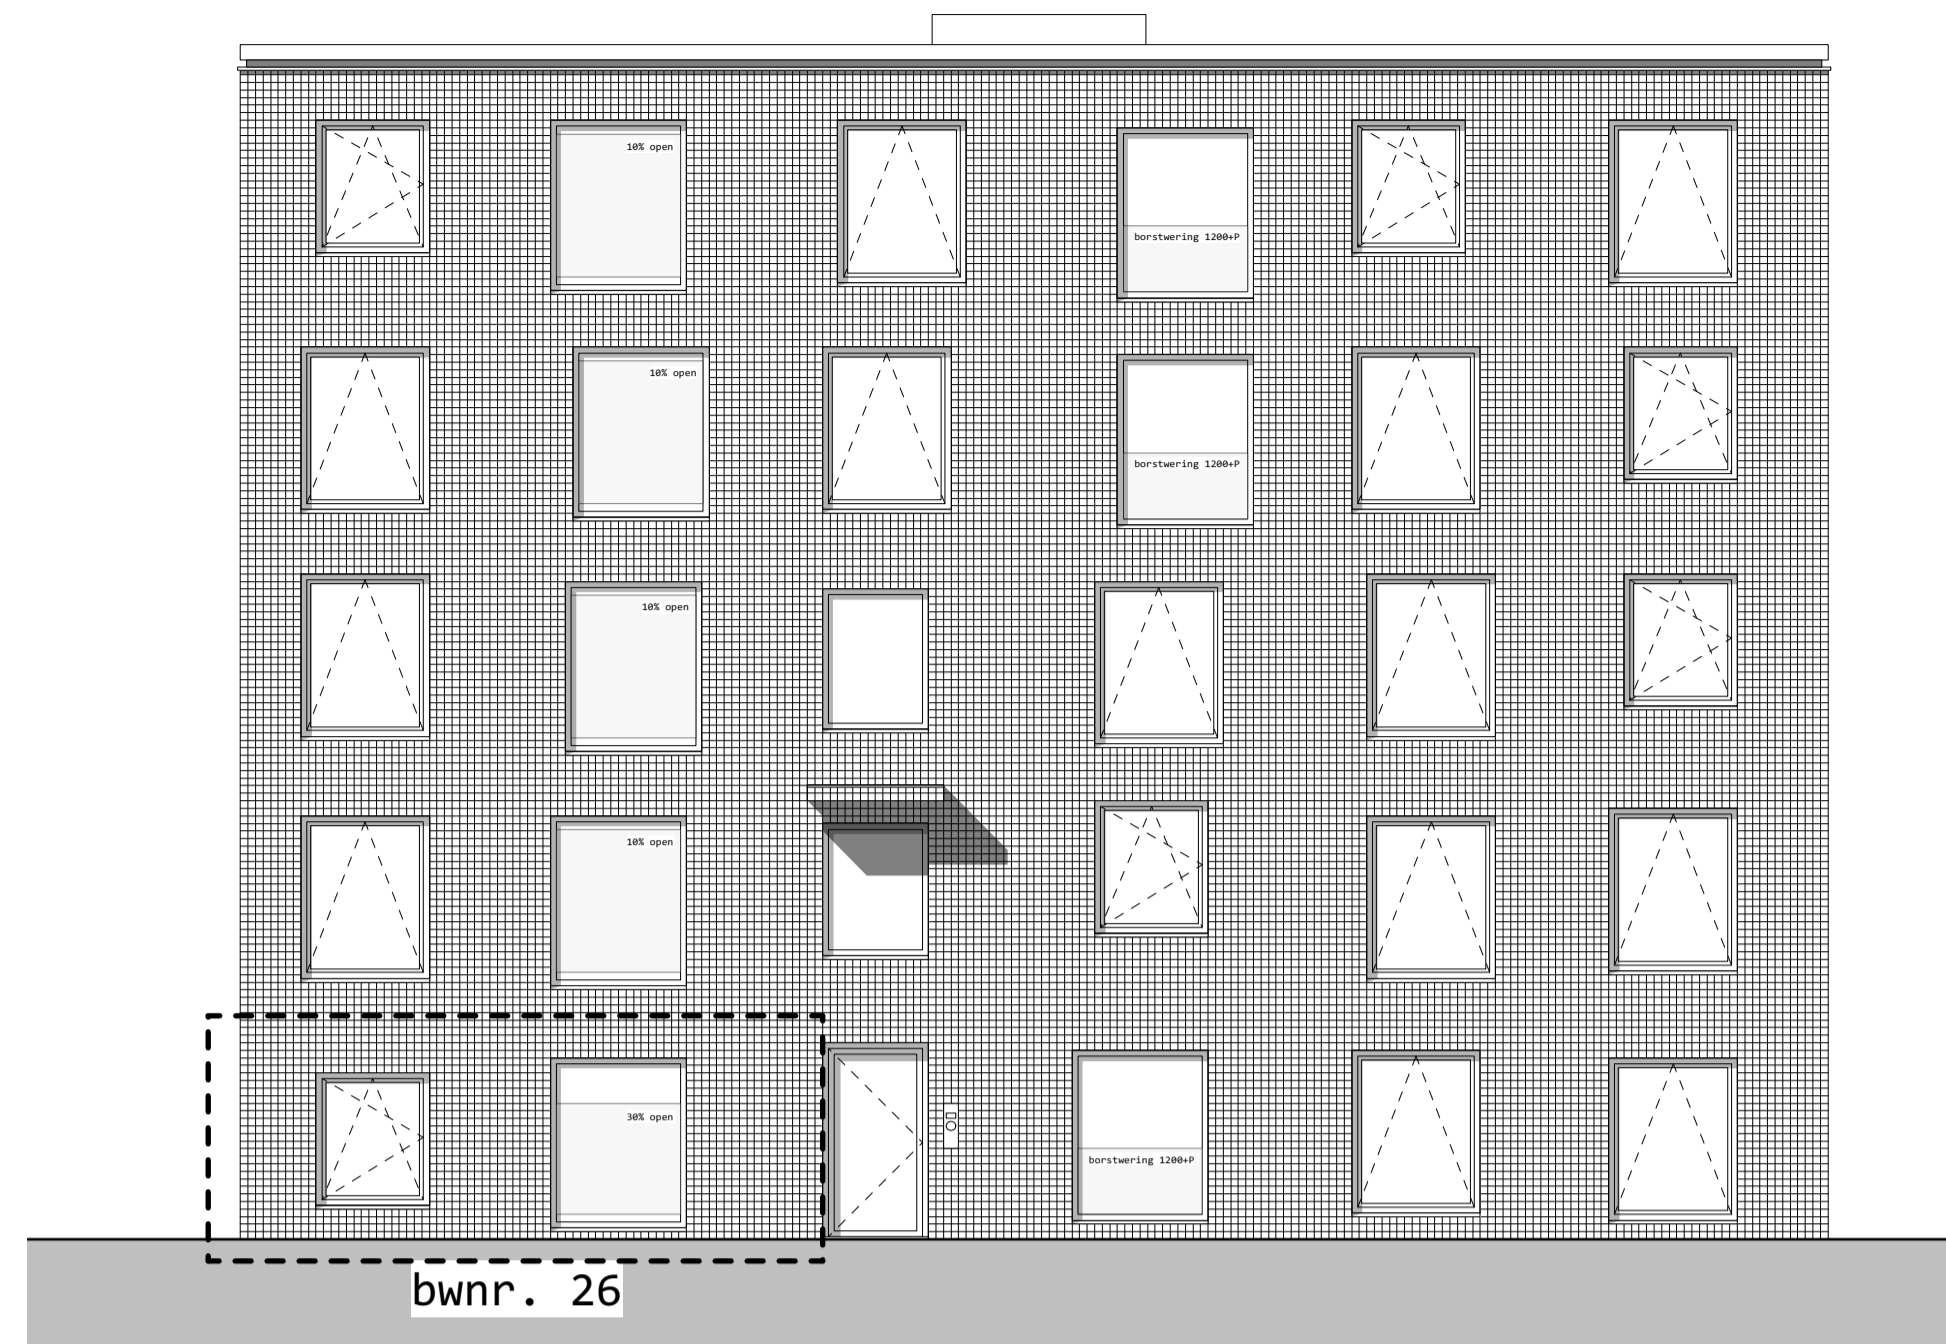



bwnr. 26

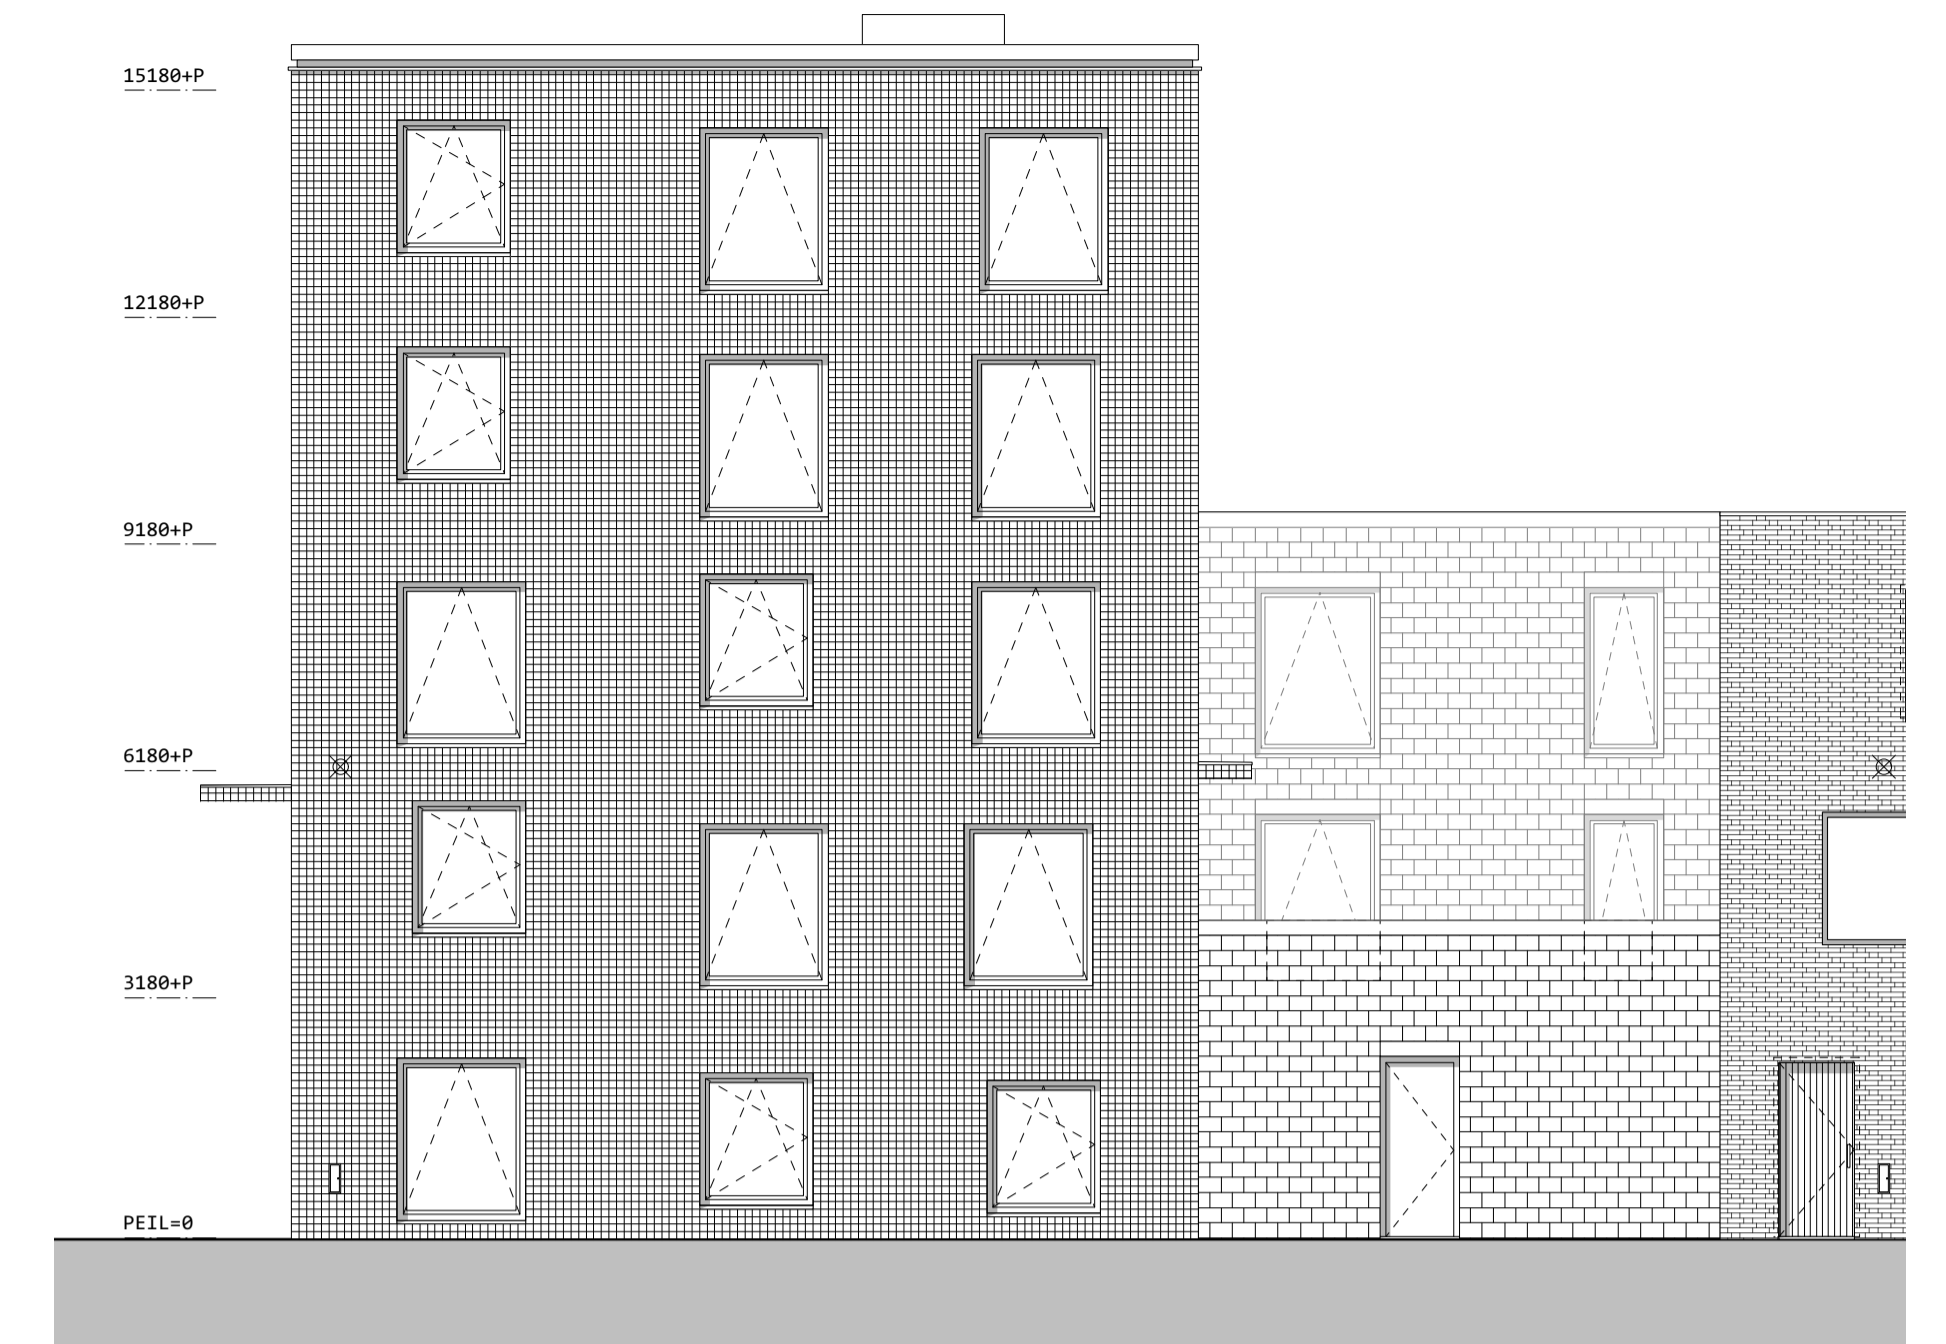

zuidwestgevel

zuidoostgevel


noordoostgevel

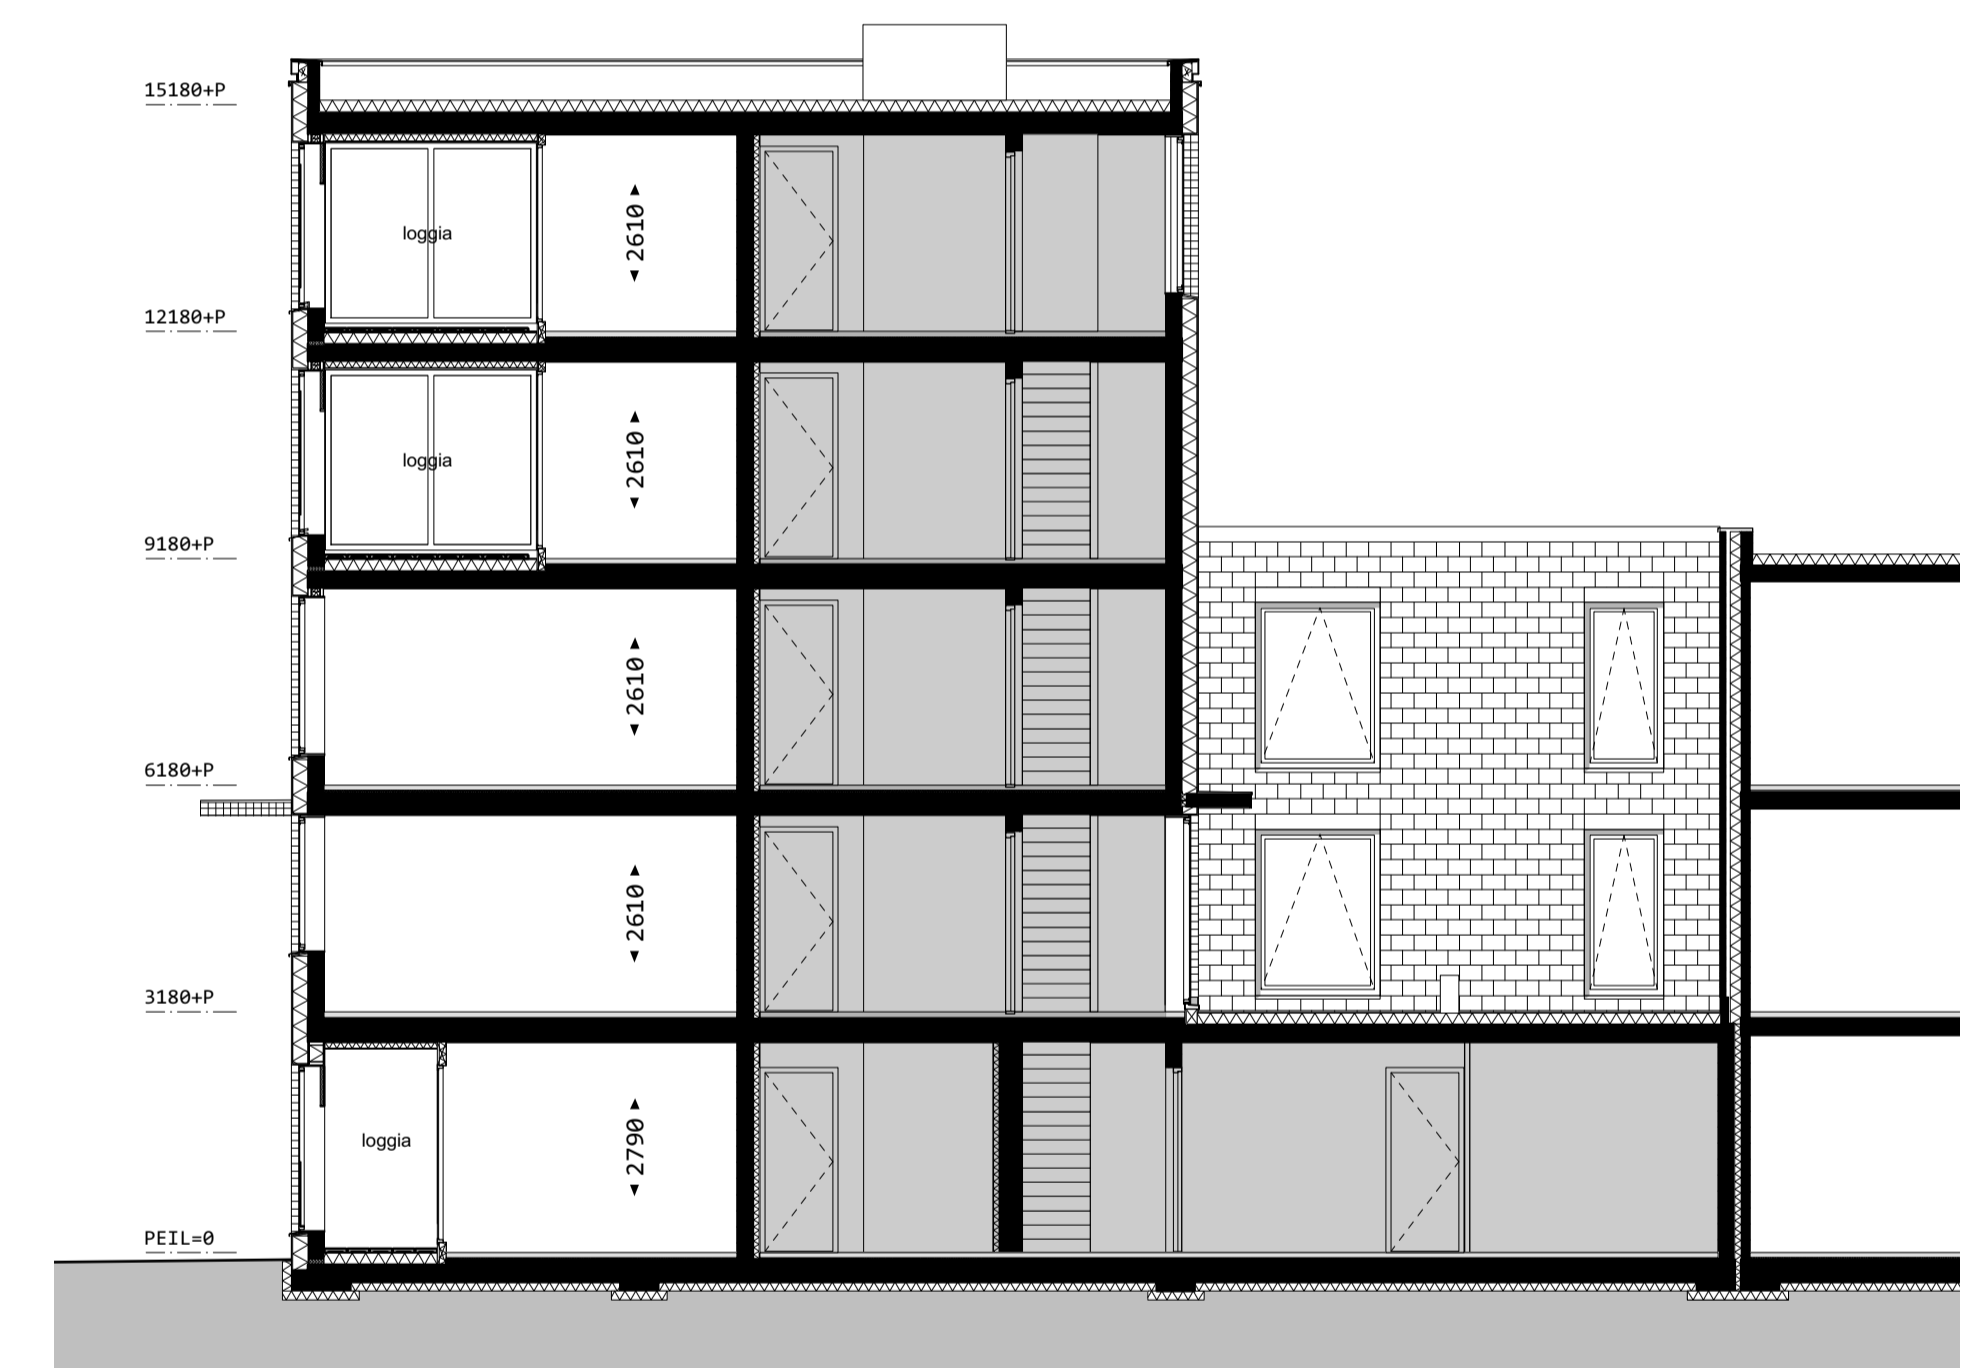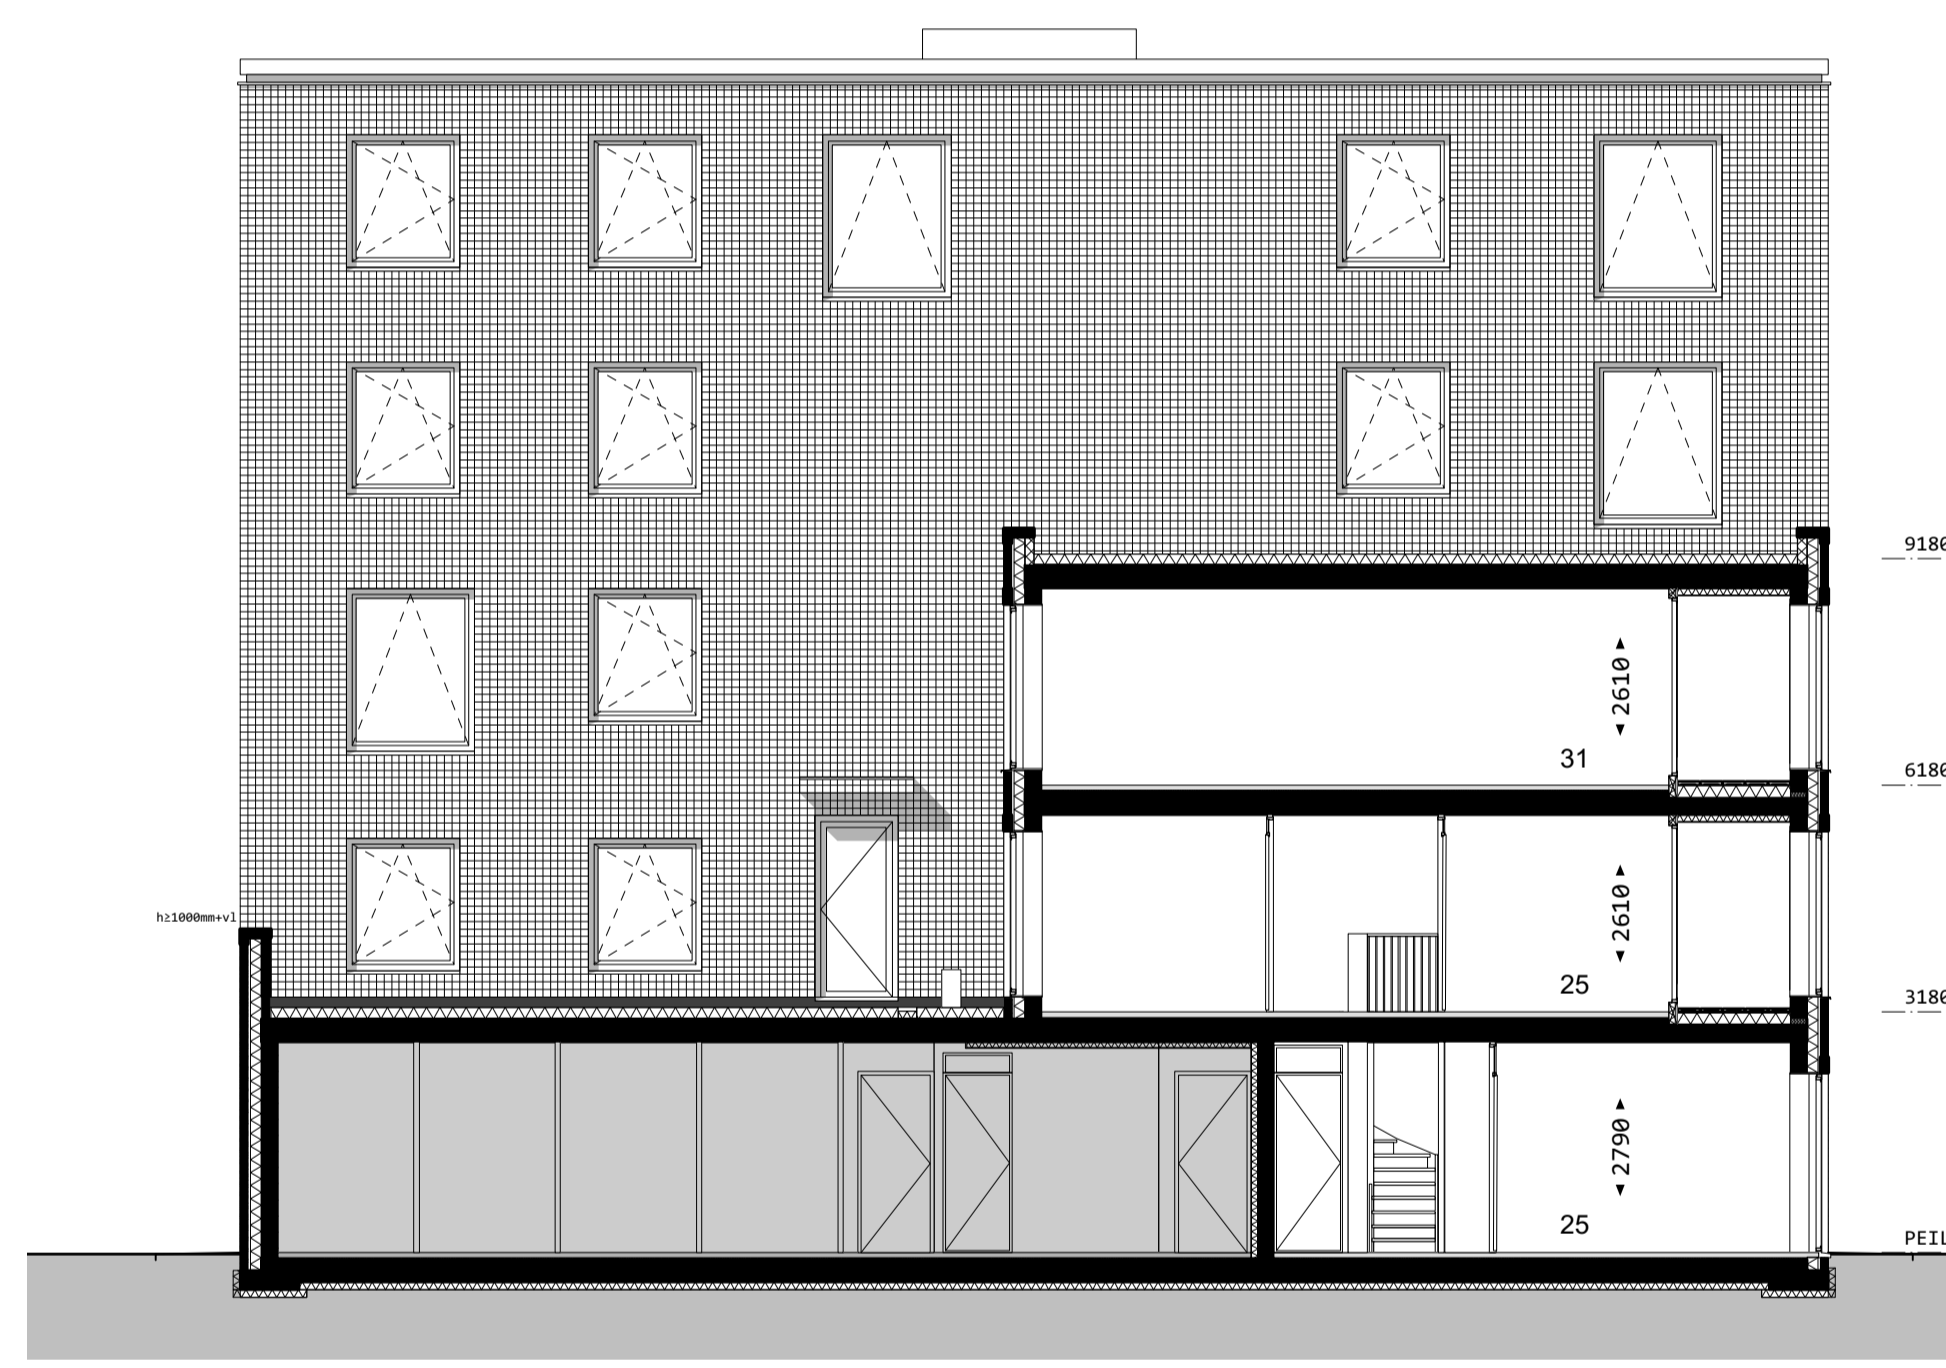


doorsnede

noordwestgevel

doorsnede

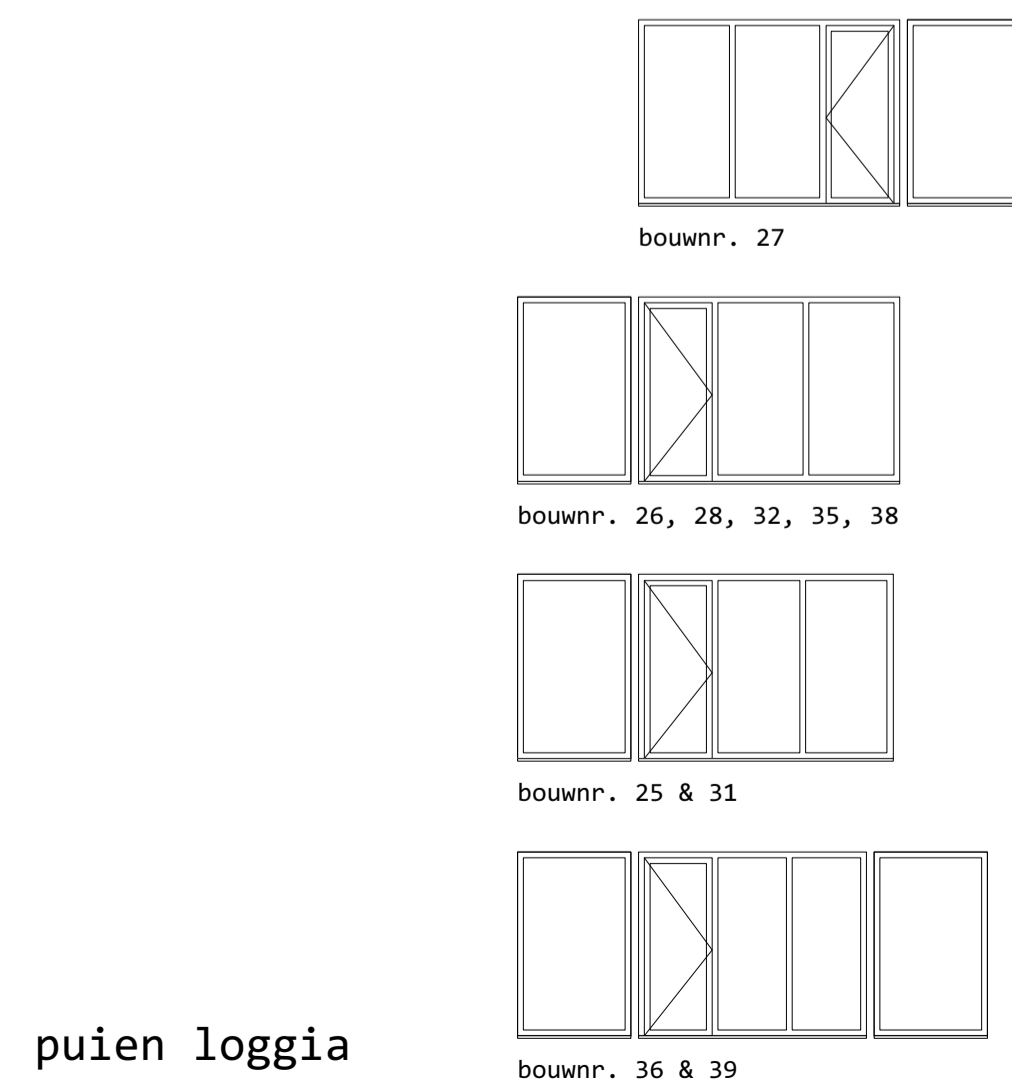


puien loggia

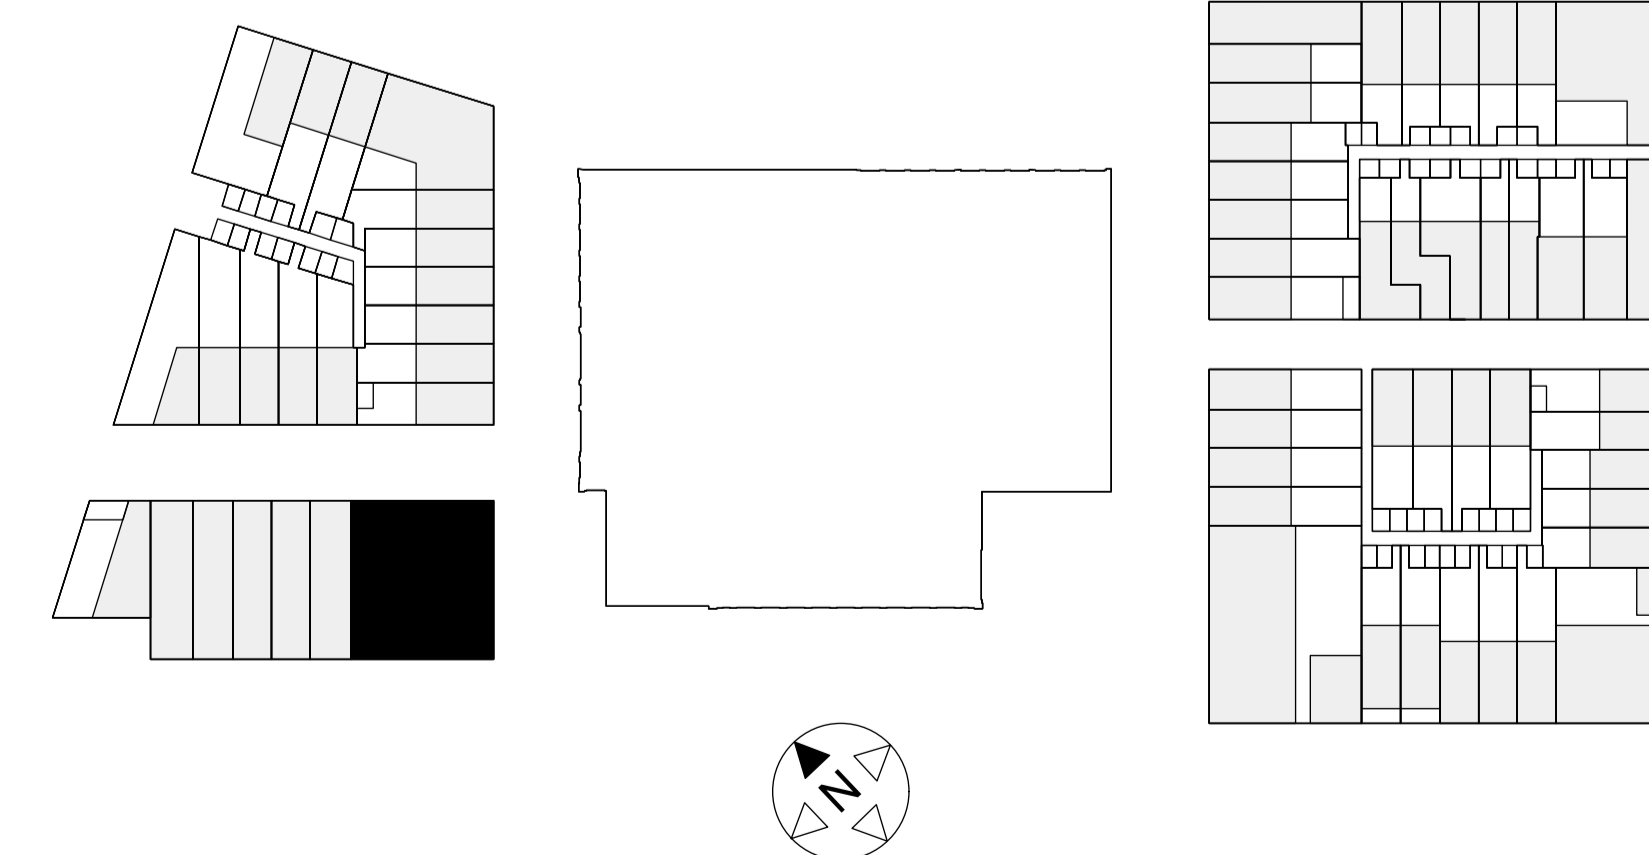

situatie 1:1000



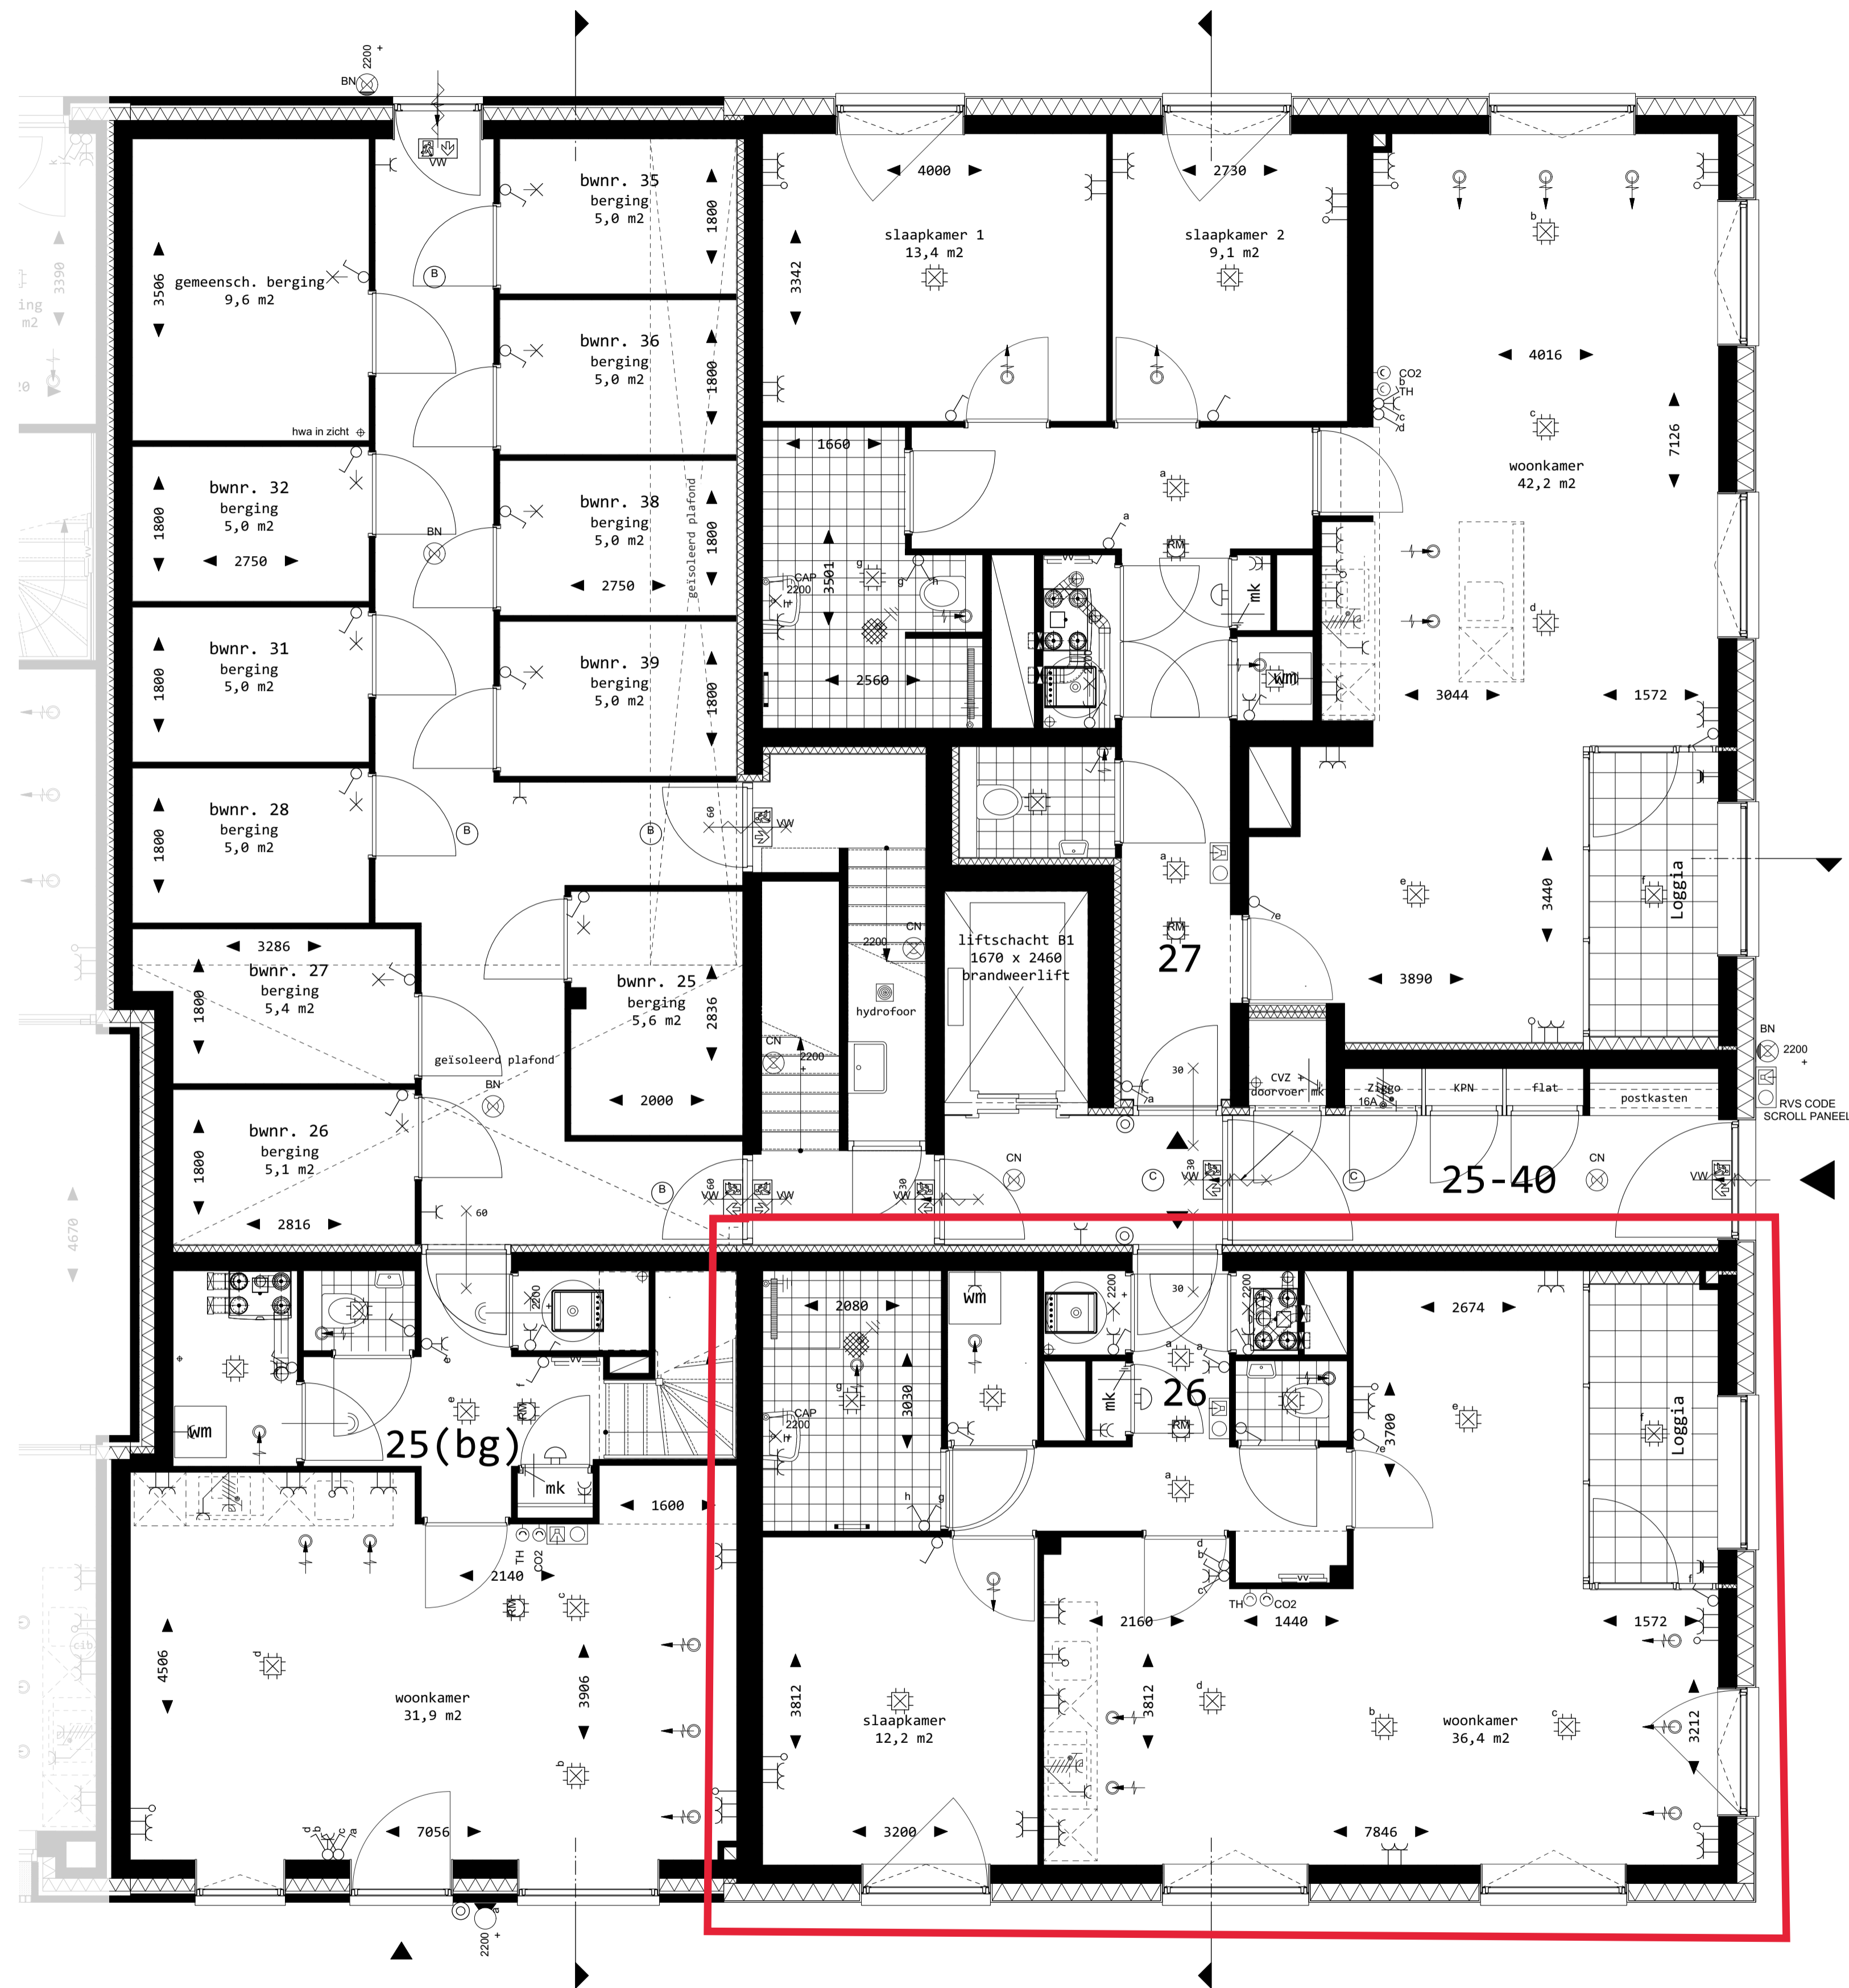

begane grond