




zuidwestgevel

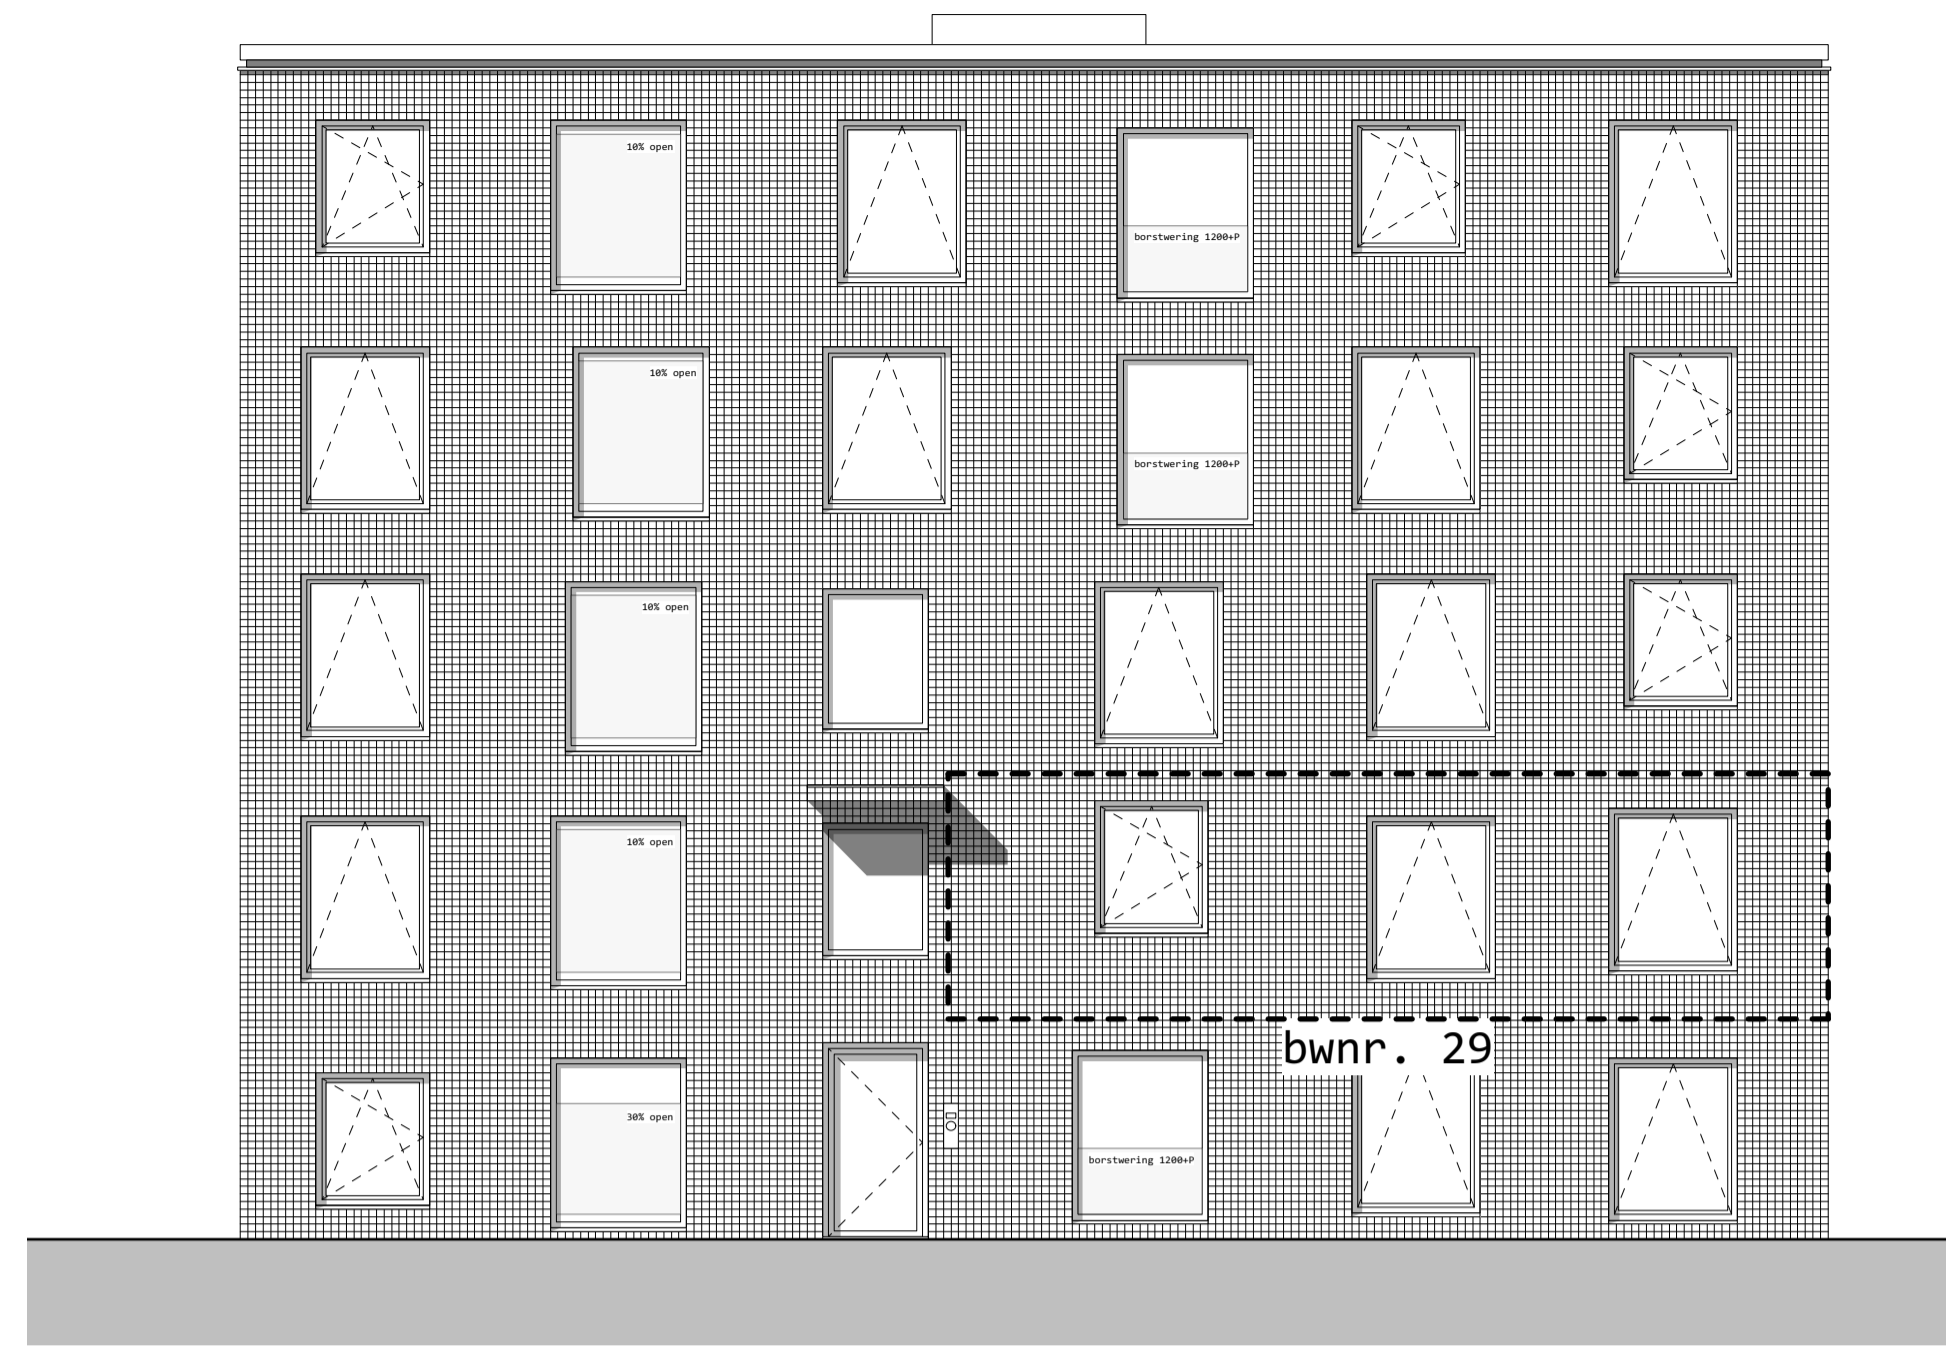


zuidoostgevel

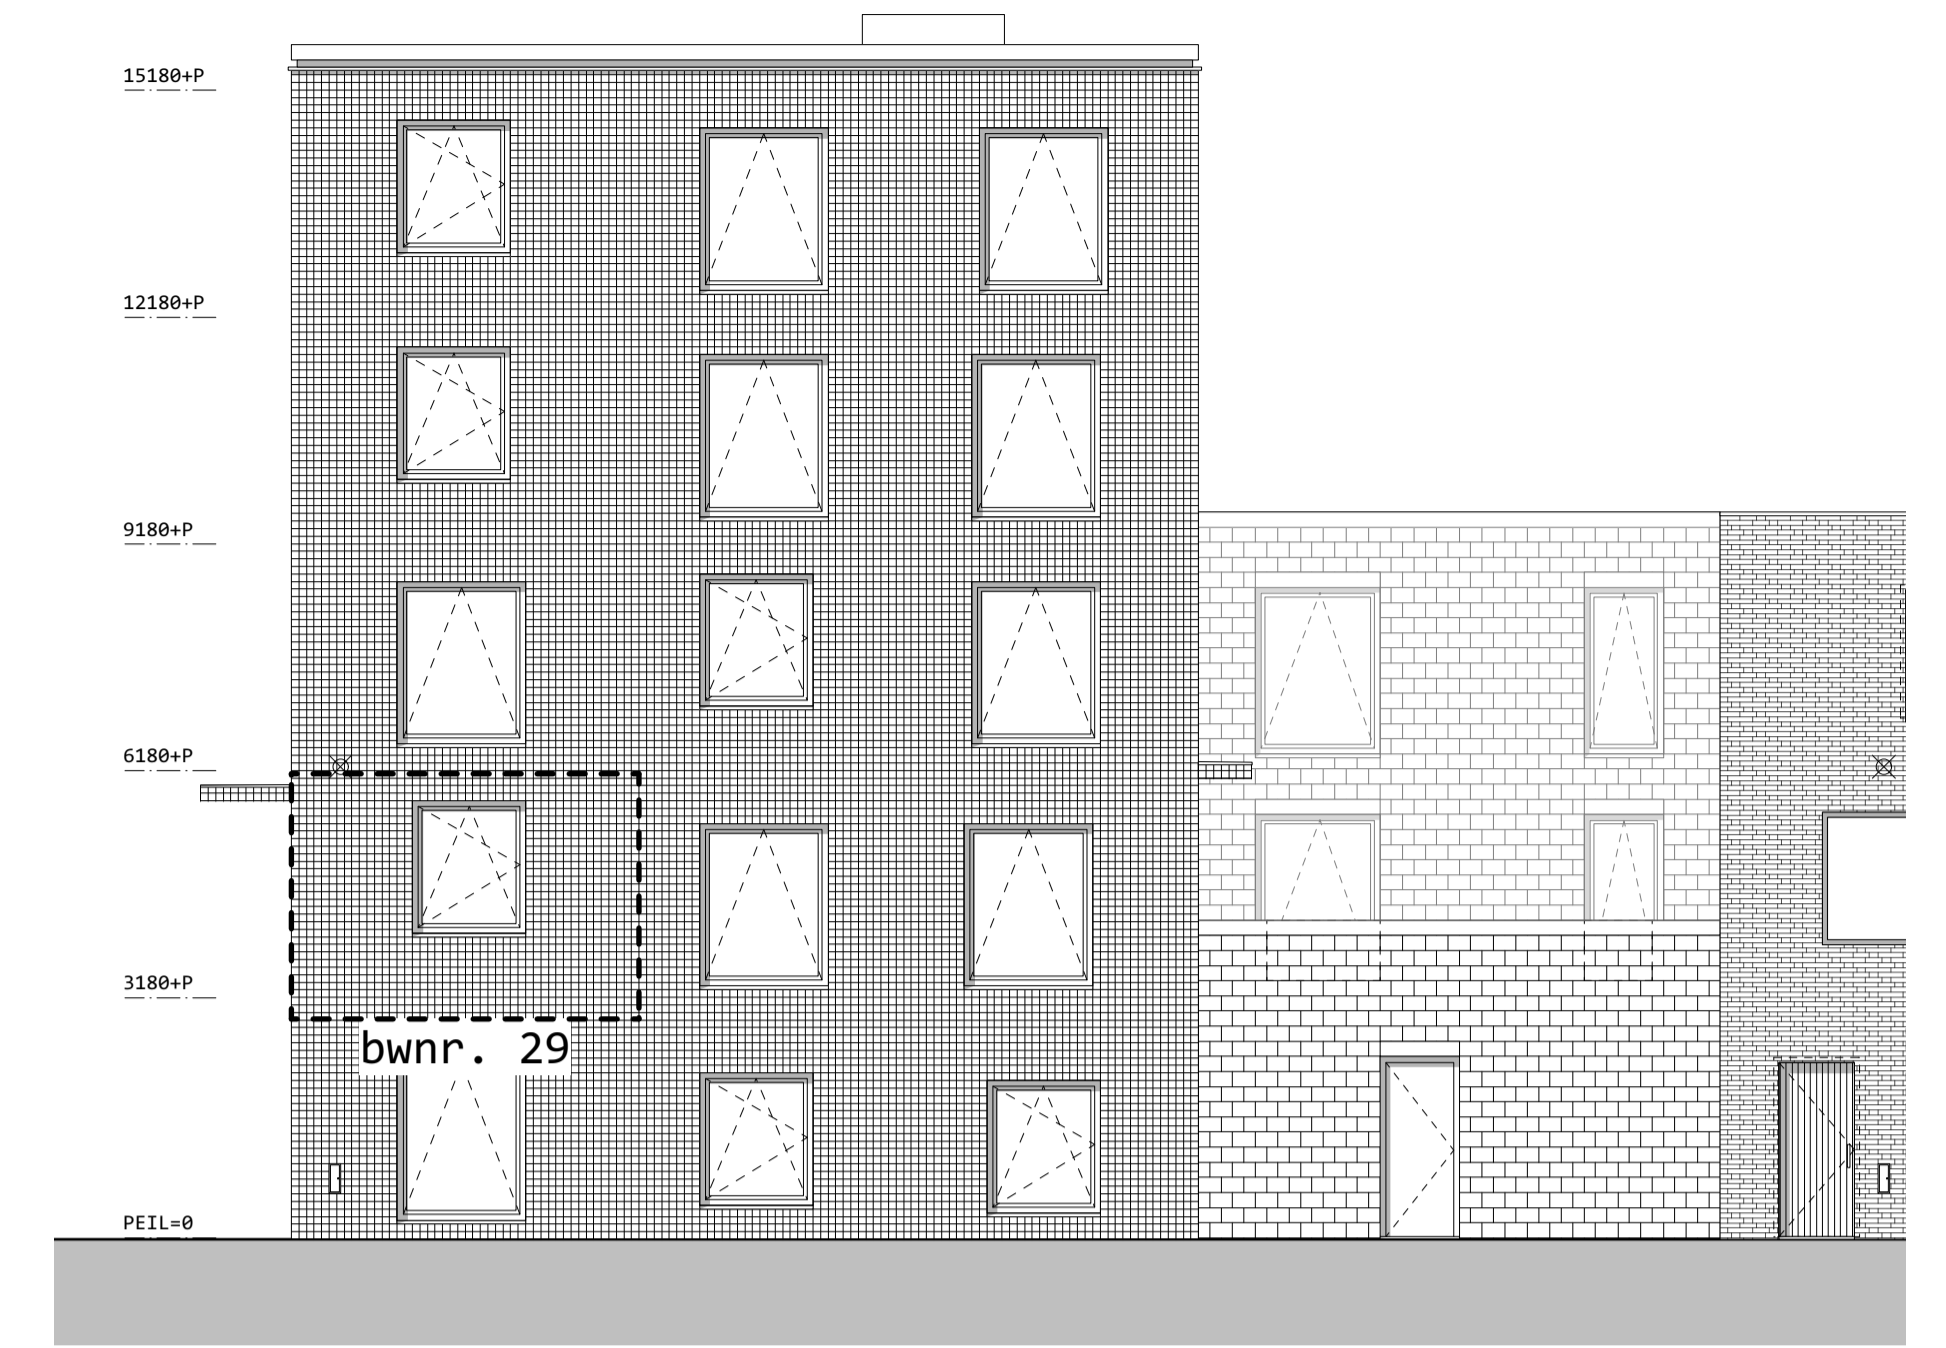


noordoostgevel

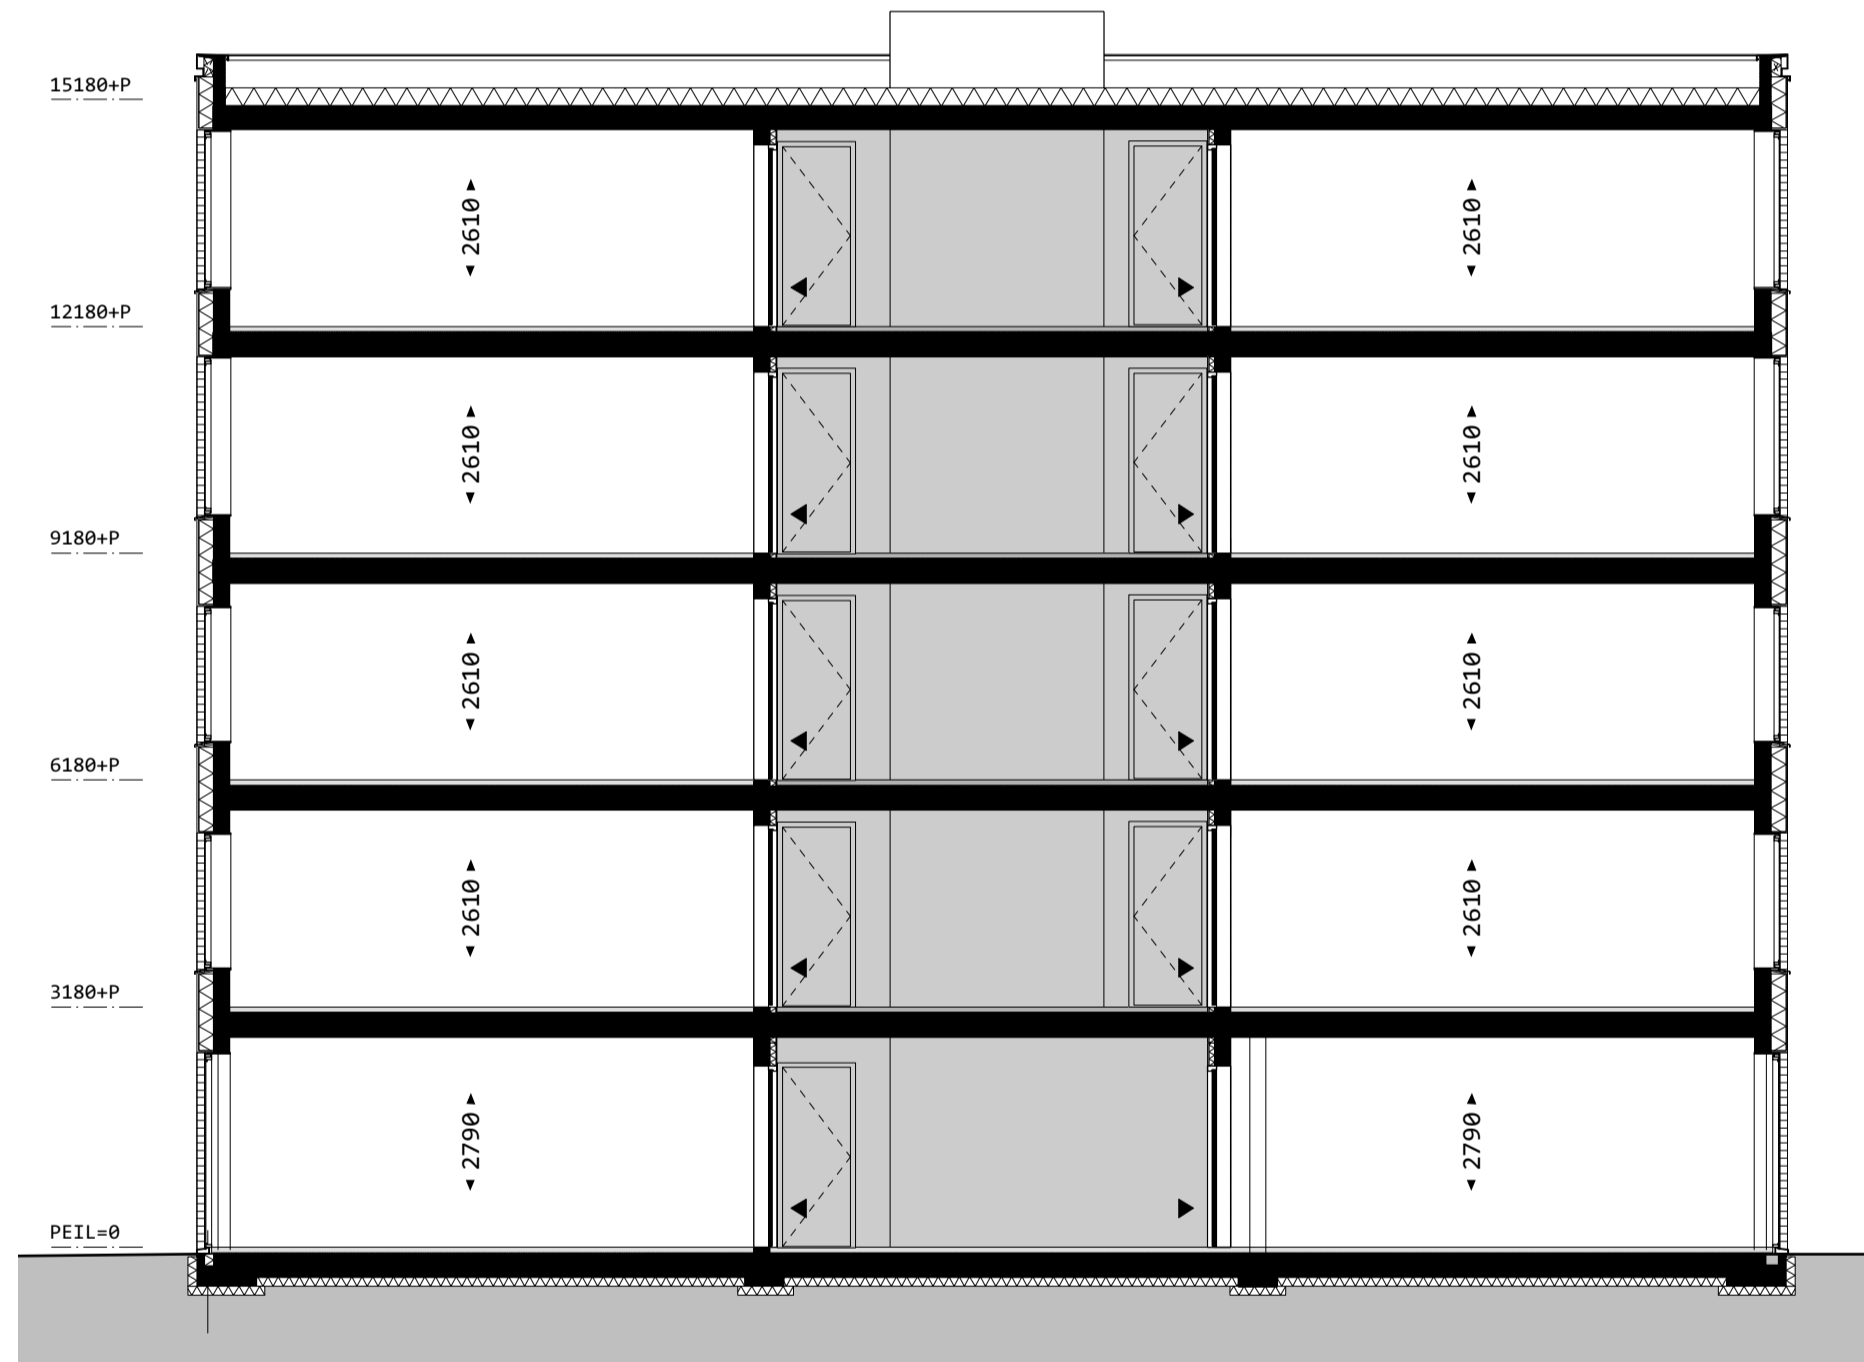


doorsnede

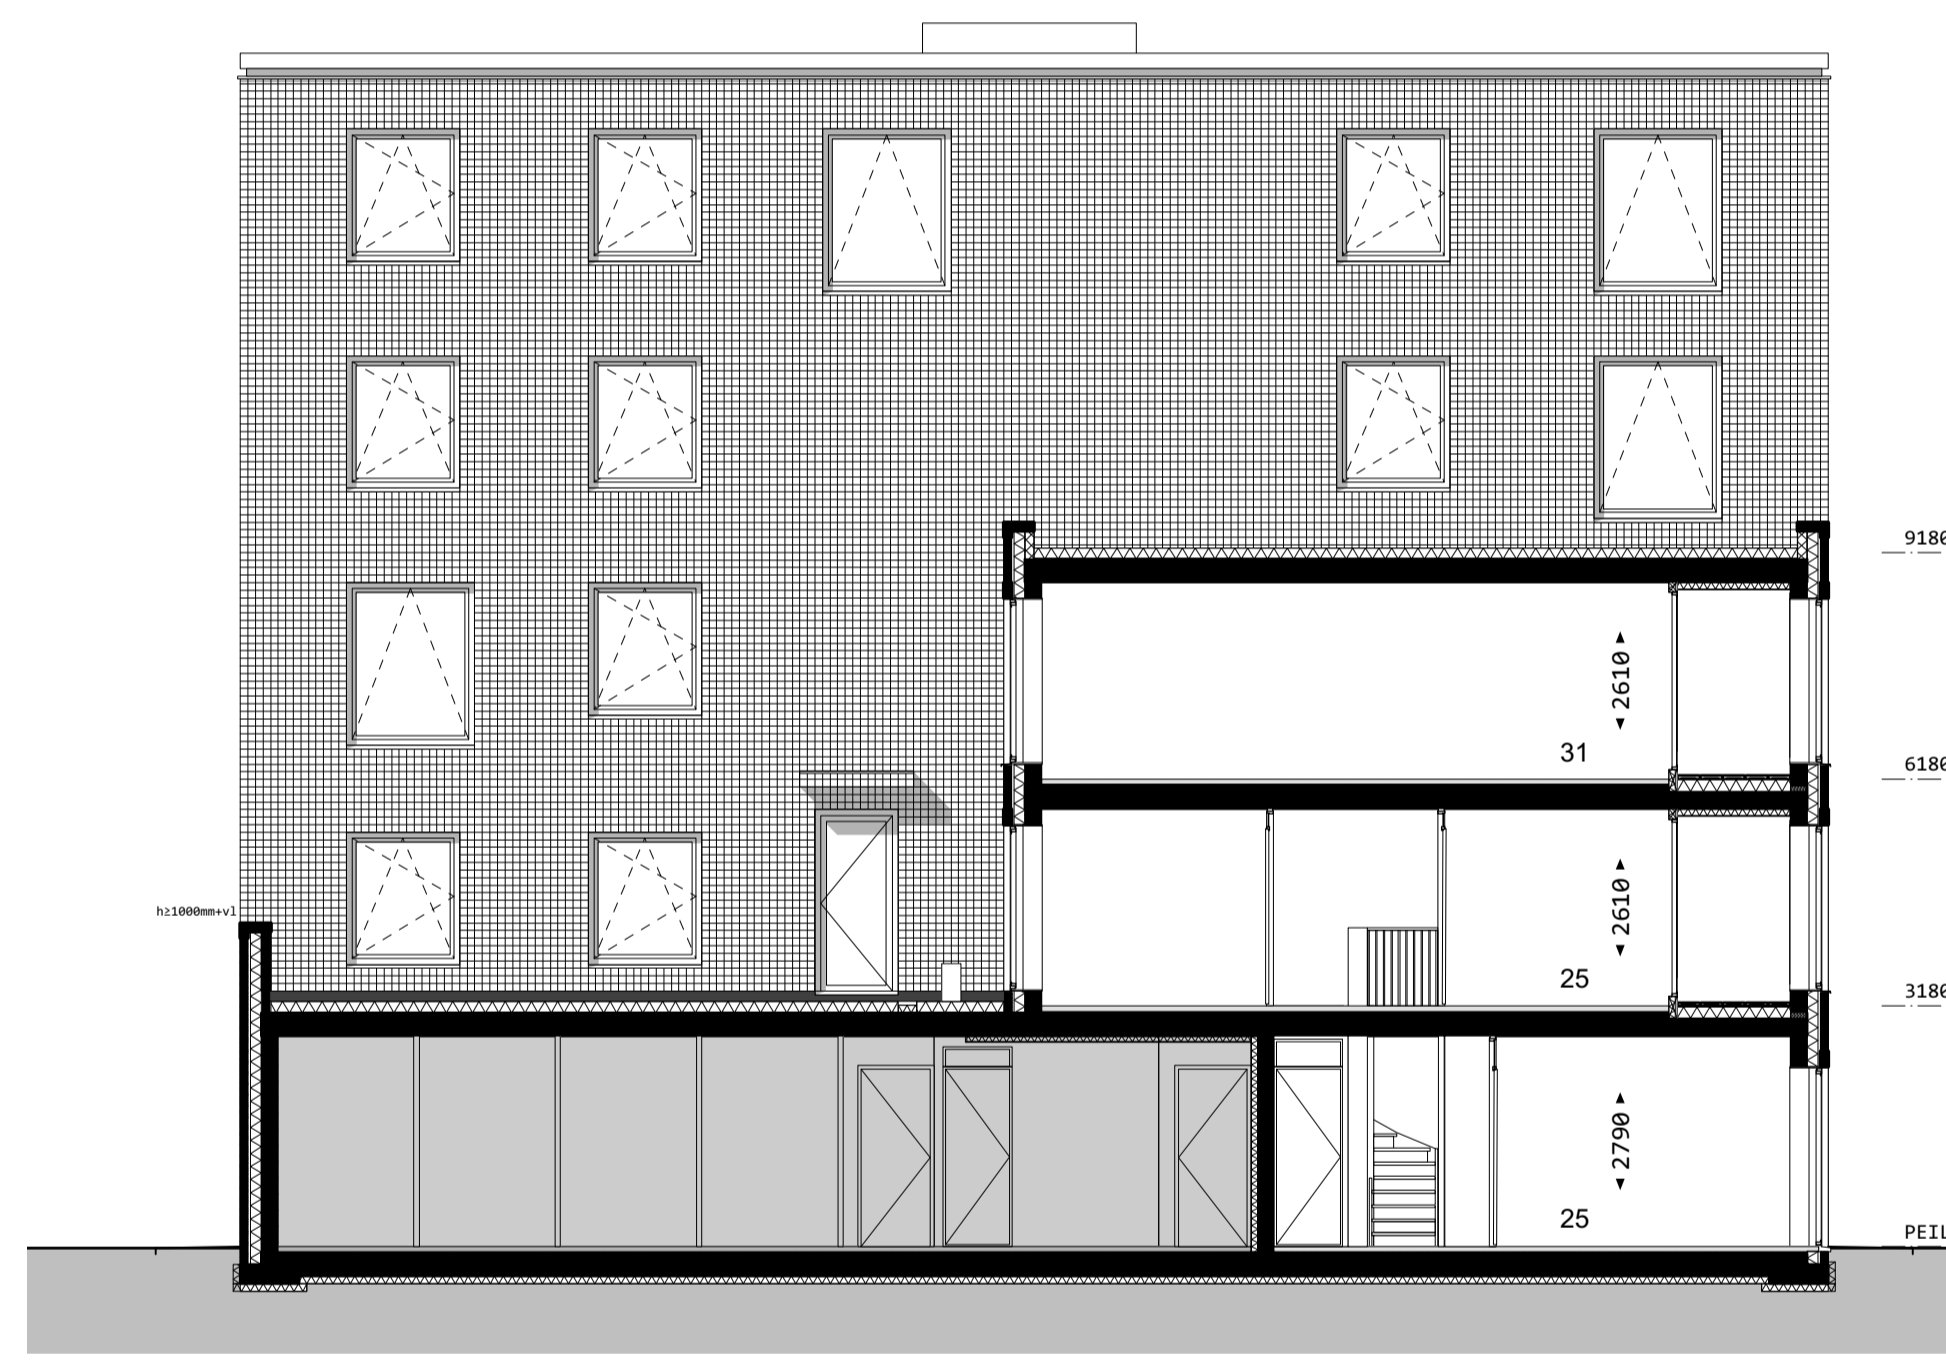

noordwestgevel

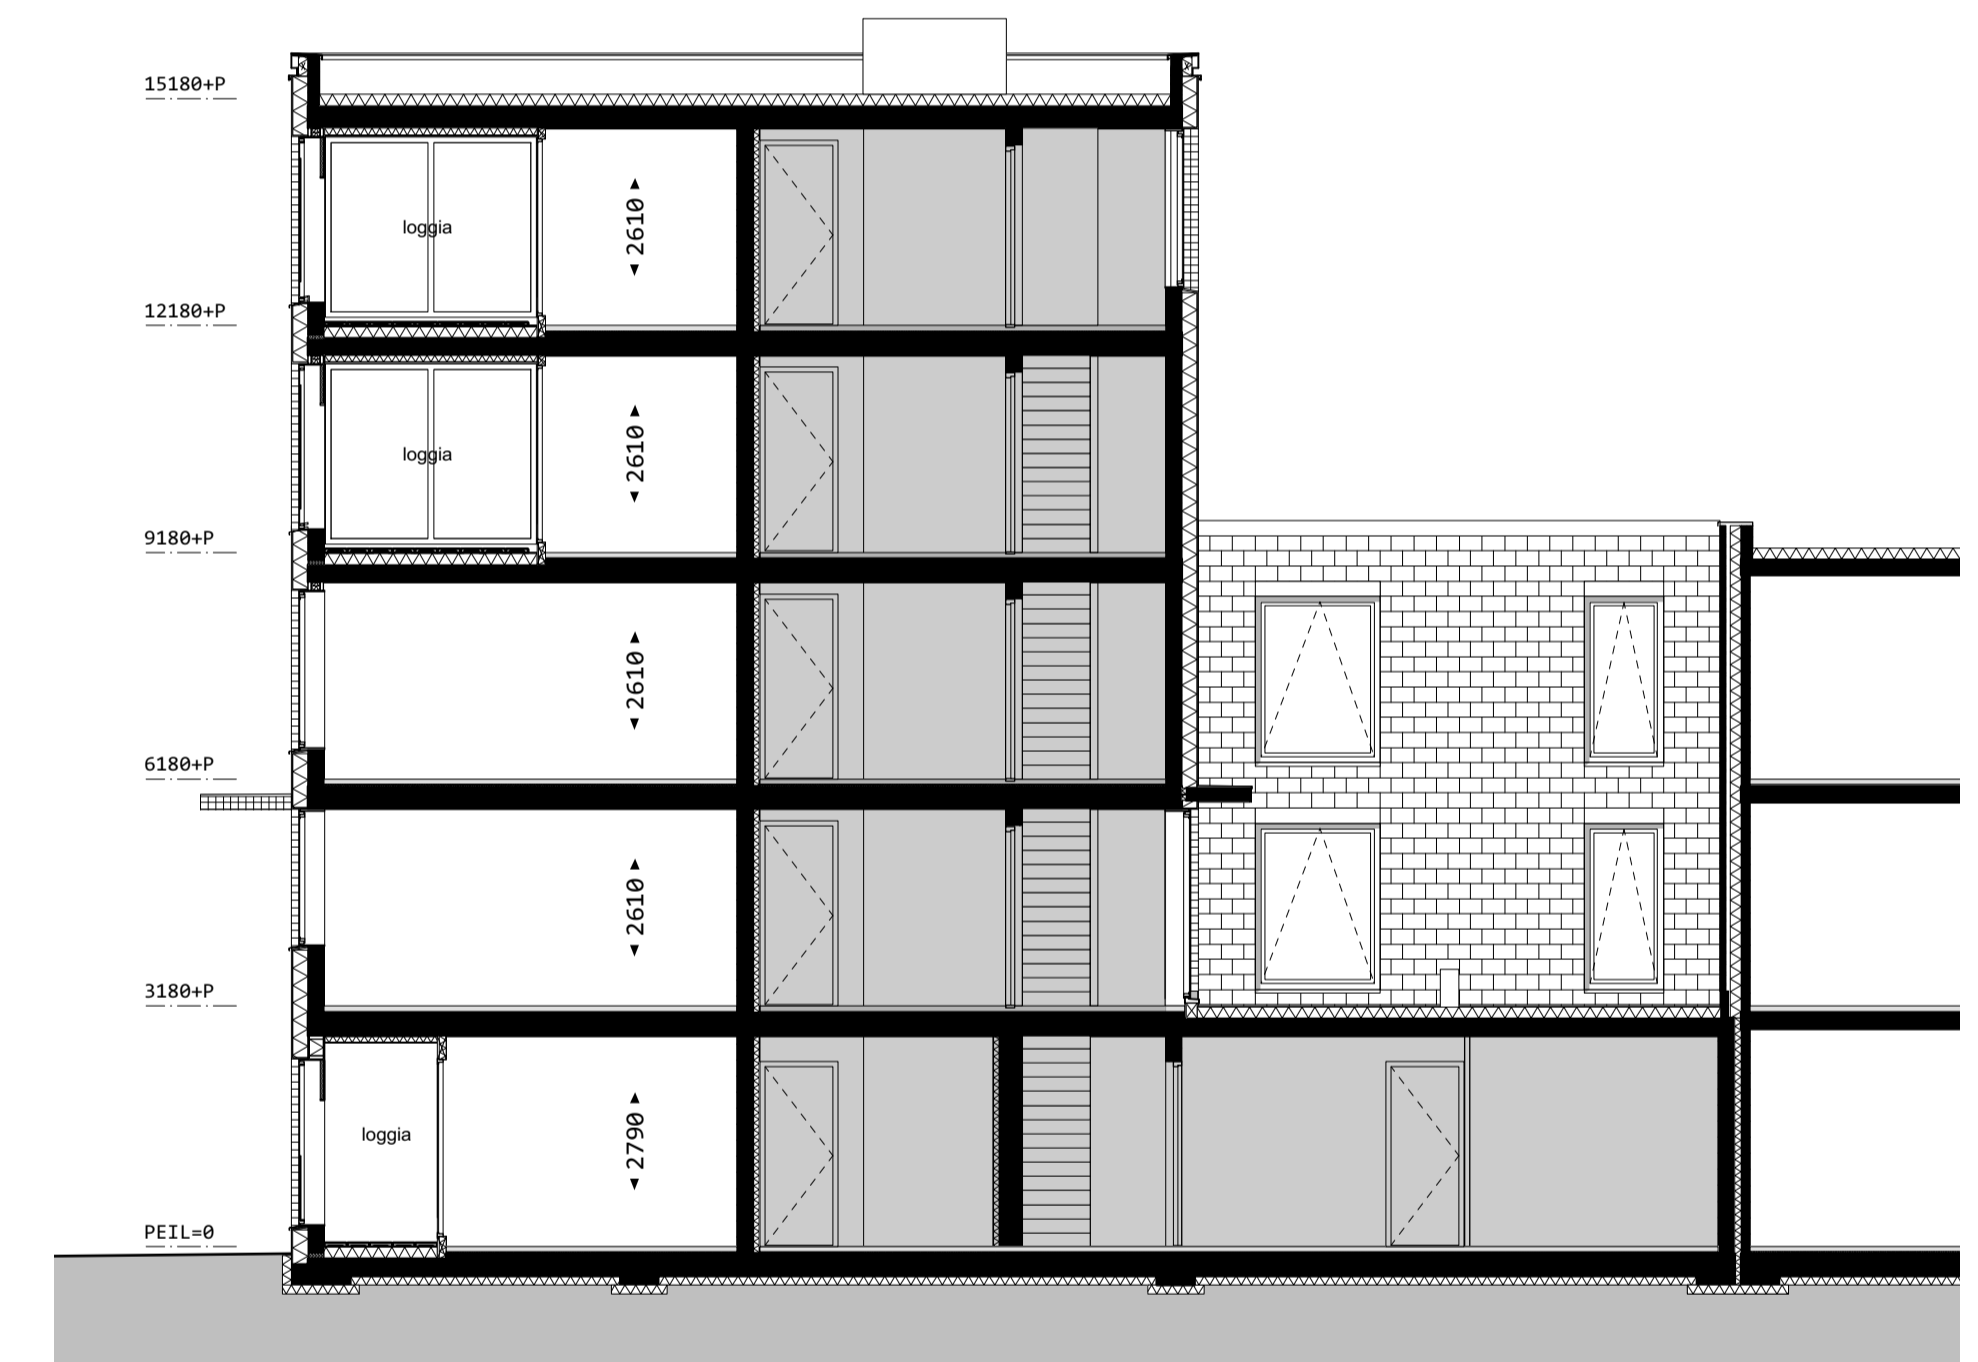

doorsnede

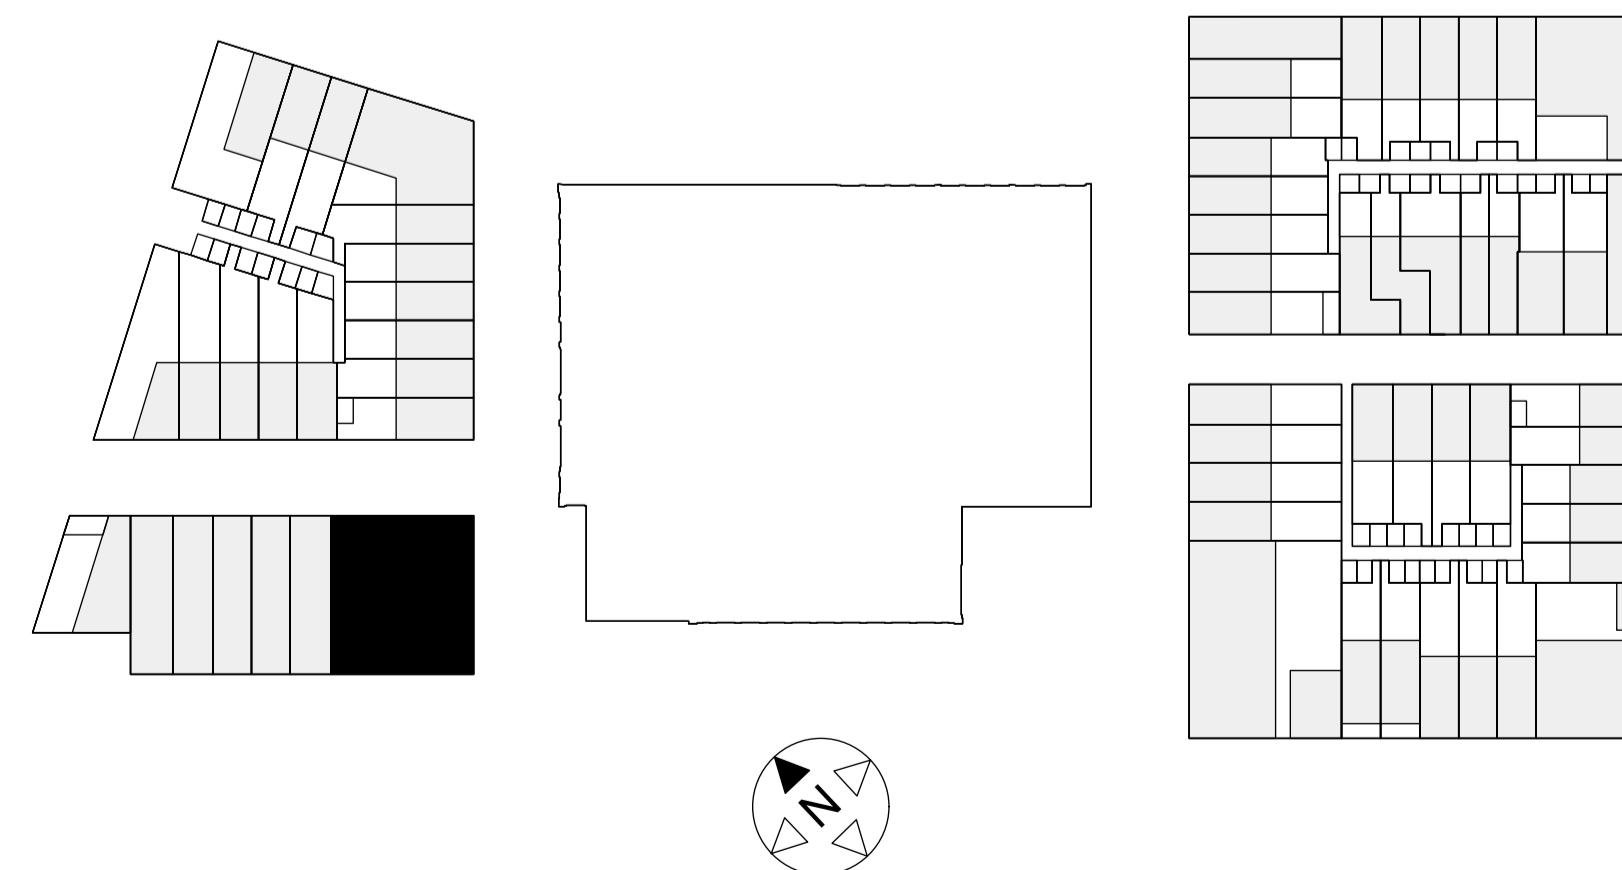

situatie 1:1000



1e verdieping

