



zuidwestgevel

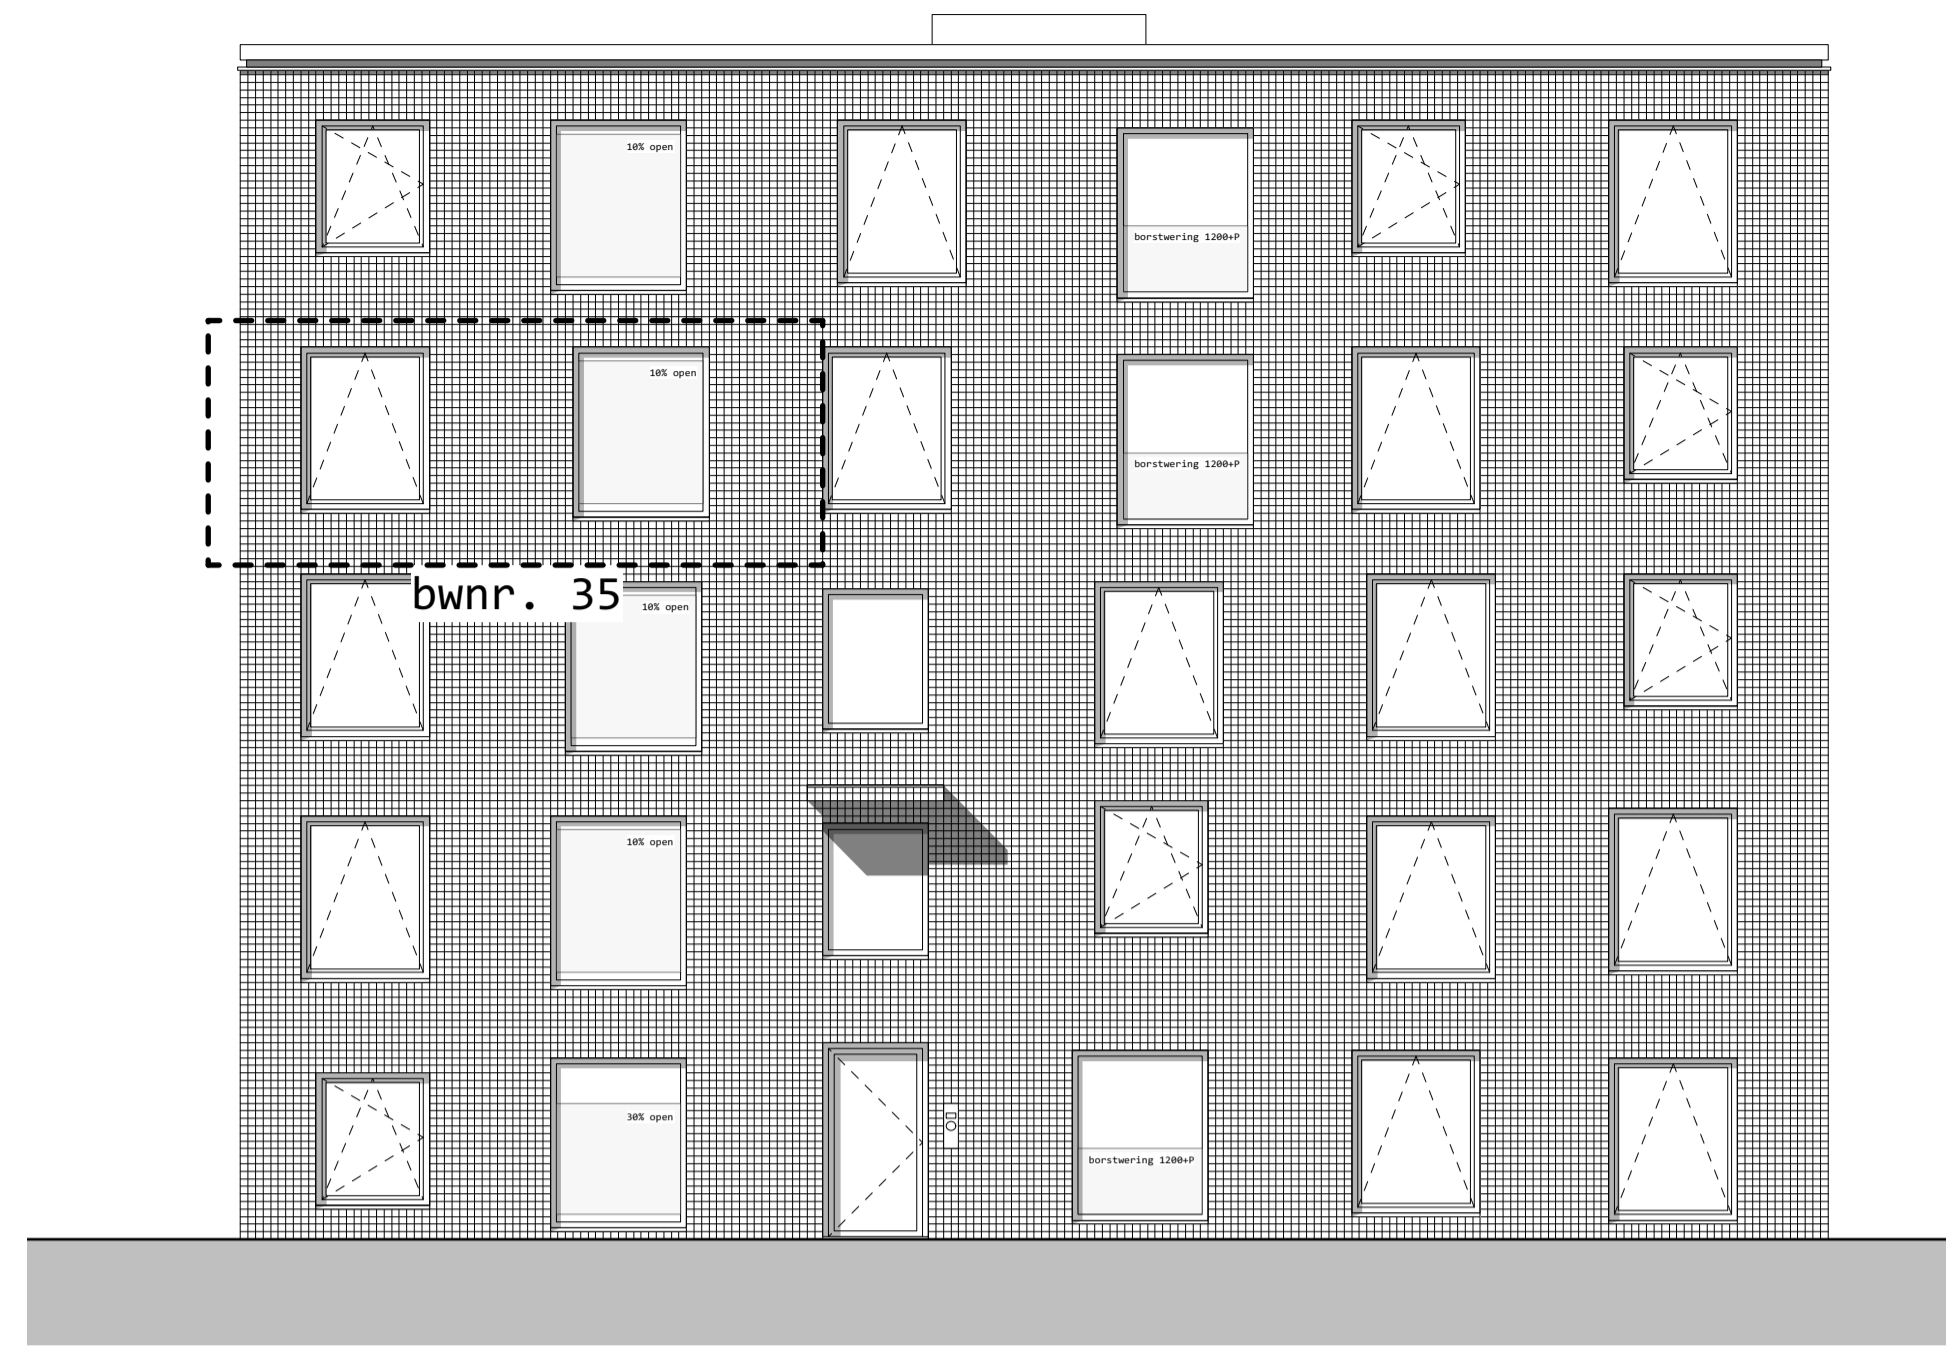


zuidoostgevel

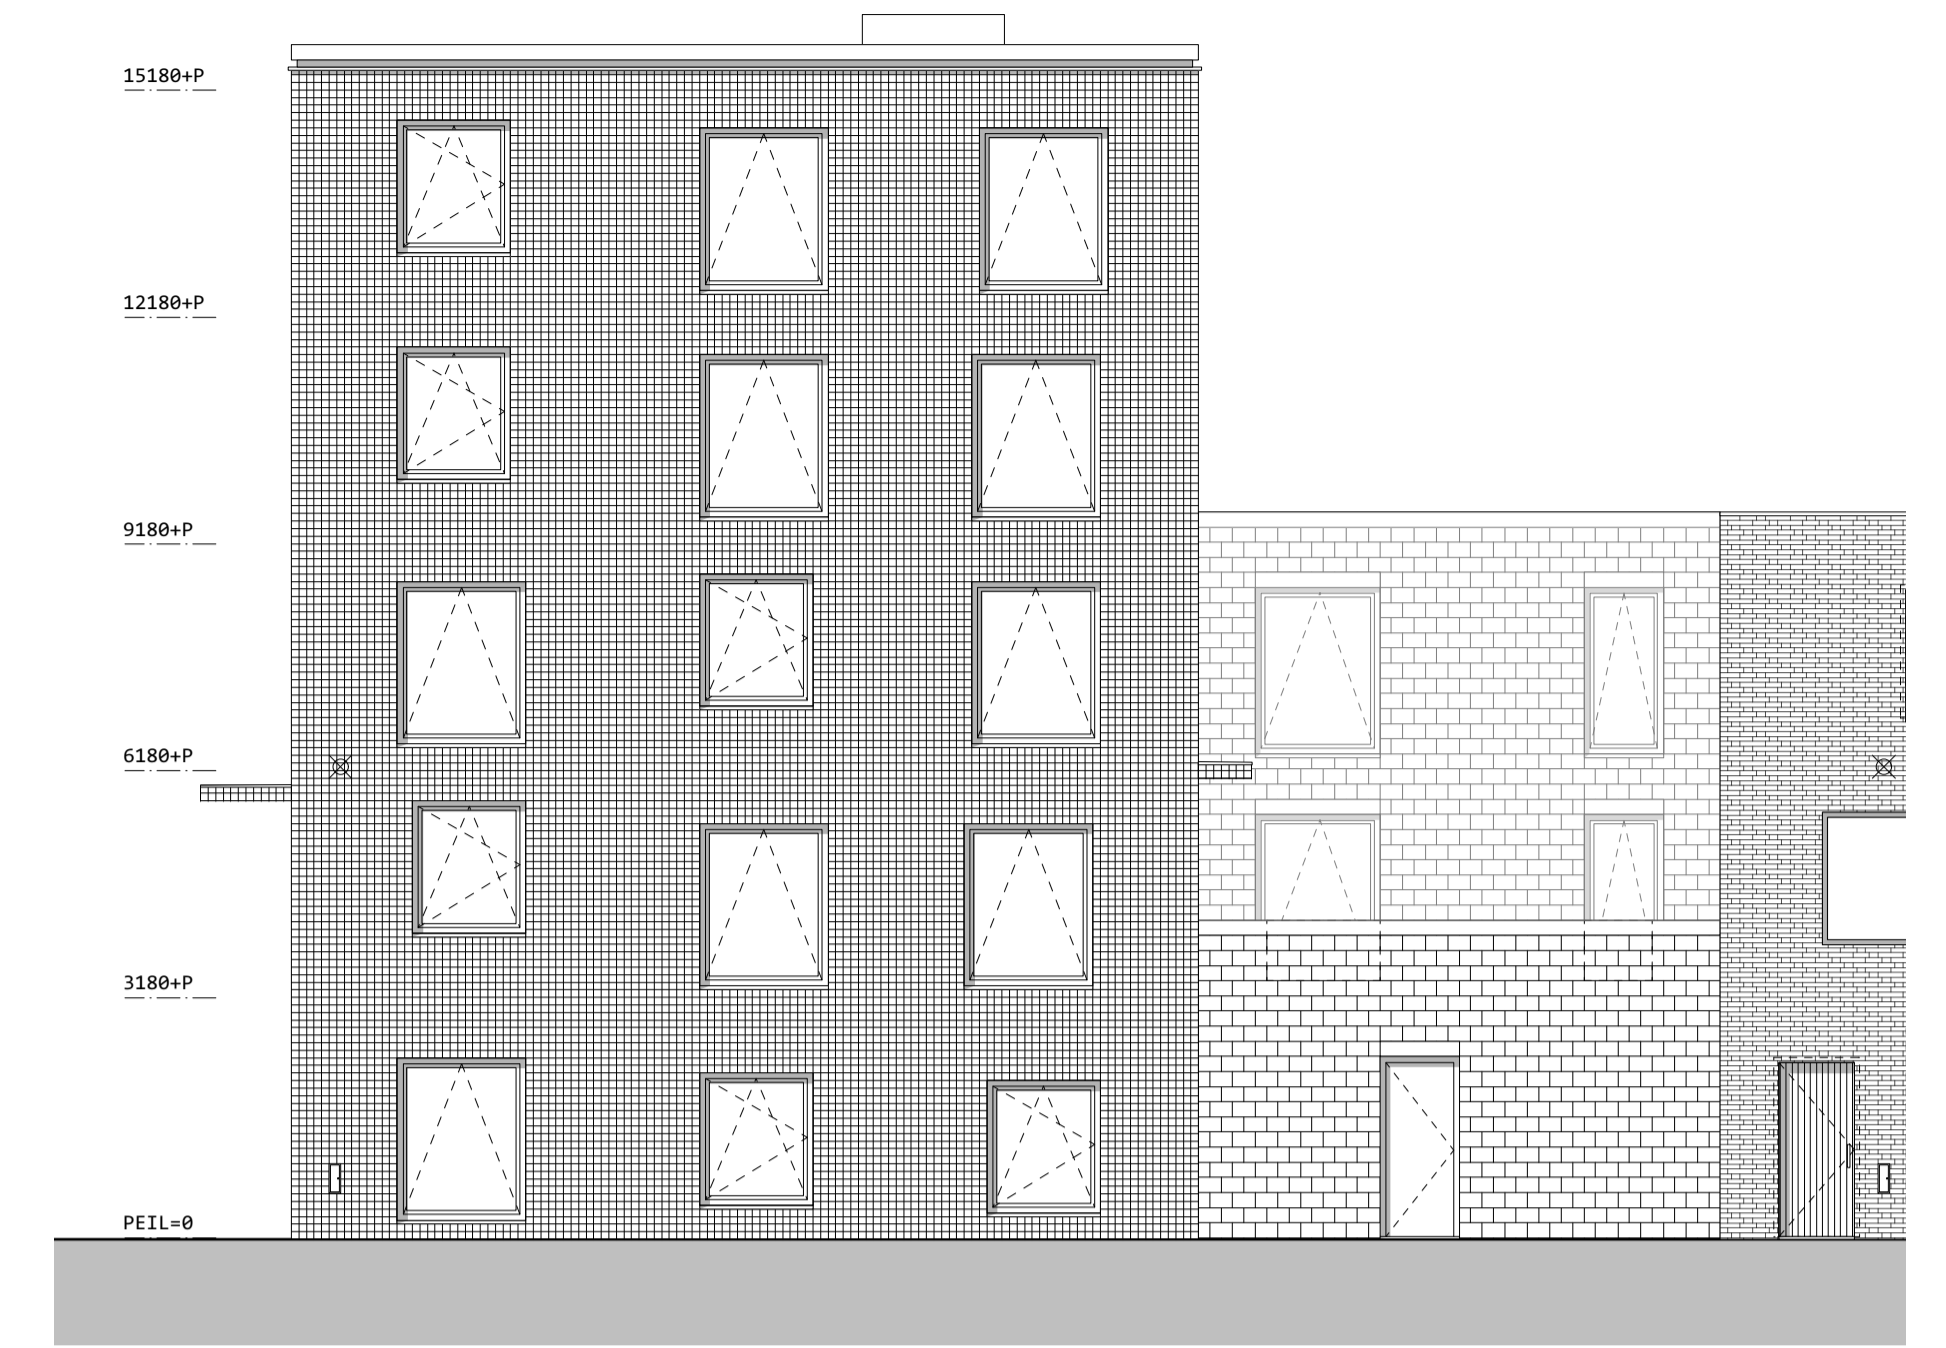


noordoostgevel




doorsnede

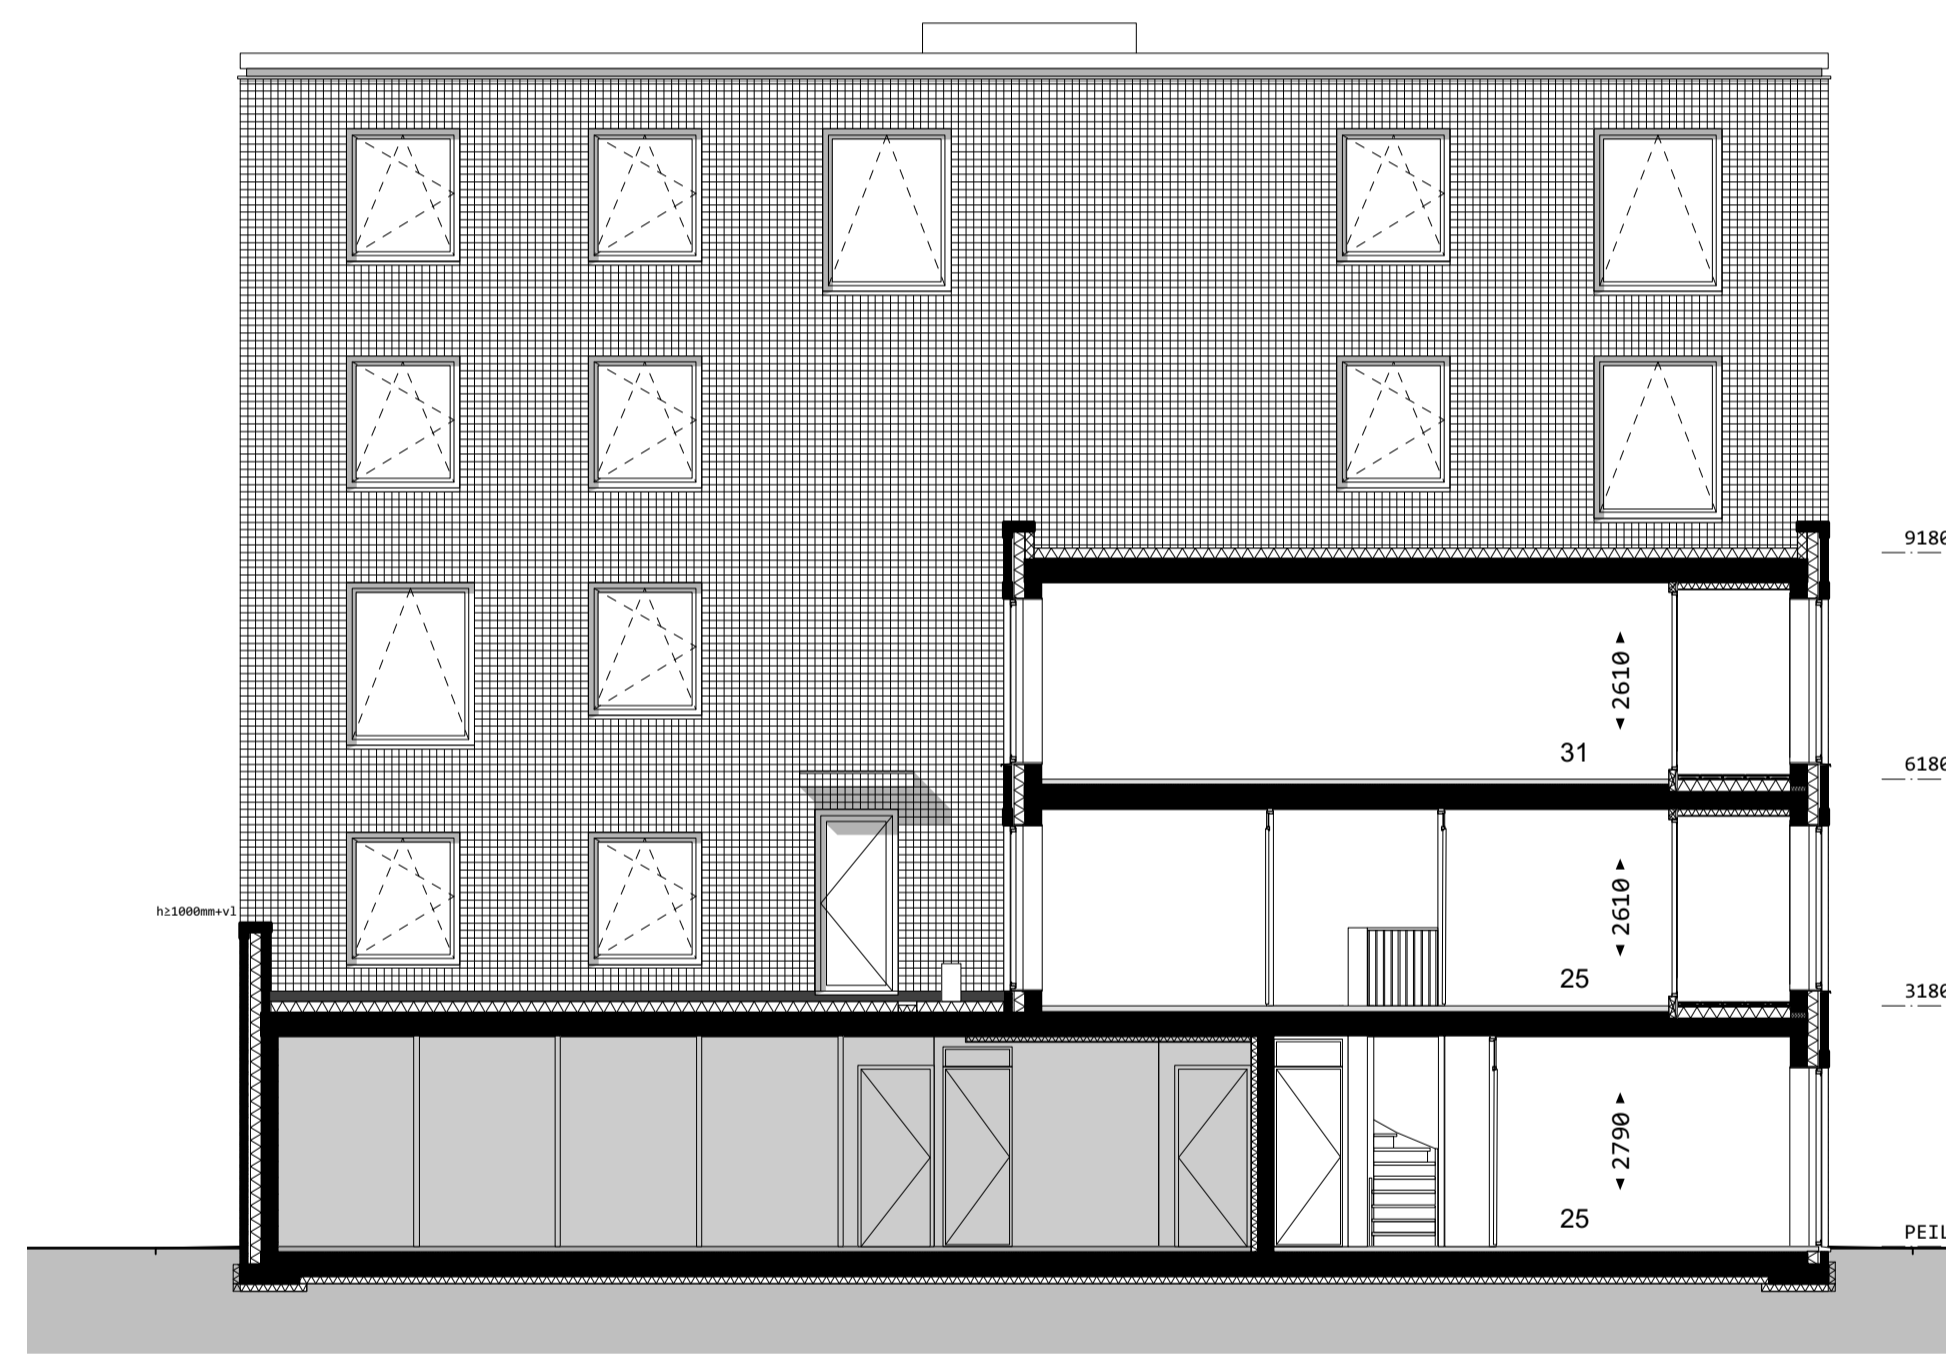


noordwestgevel

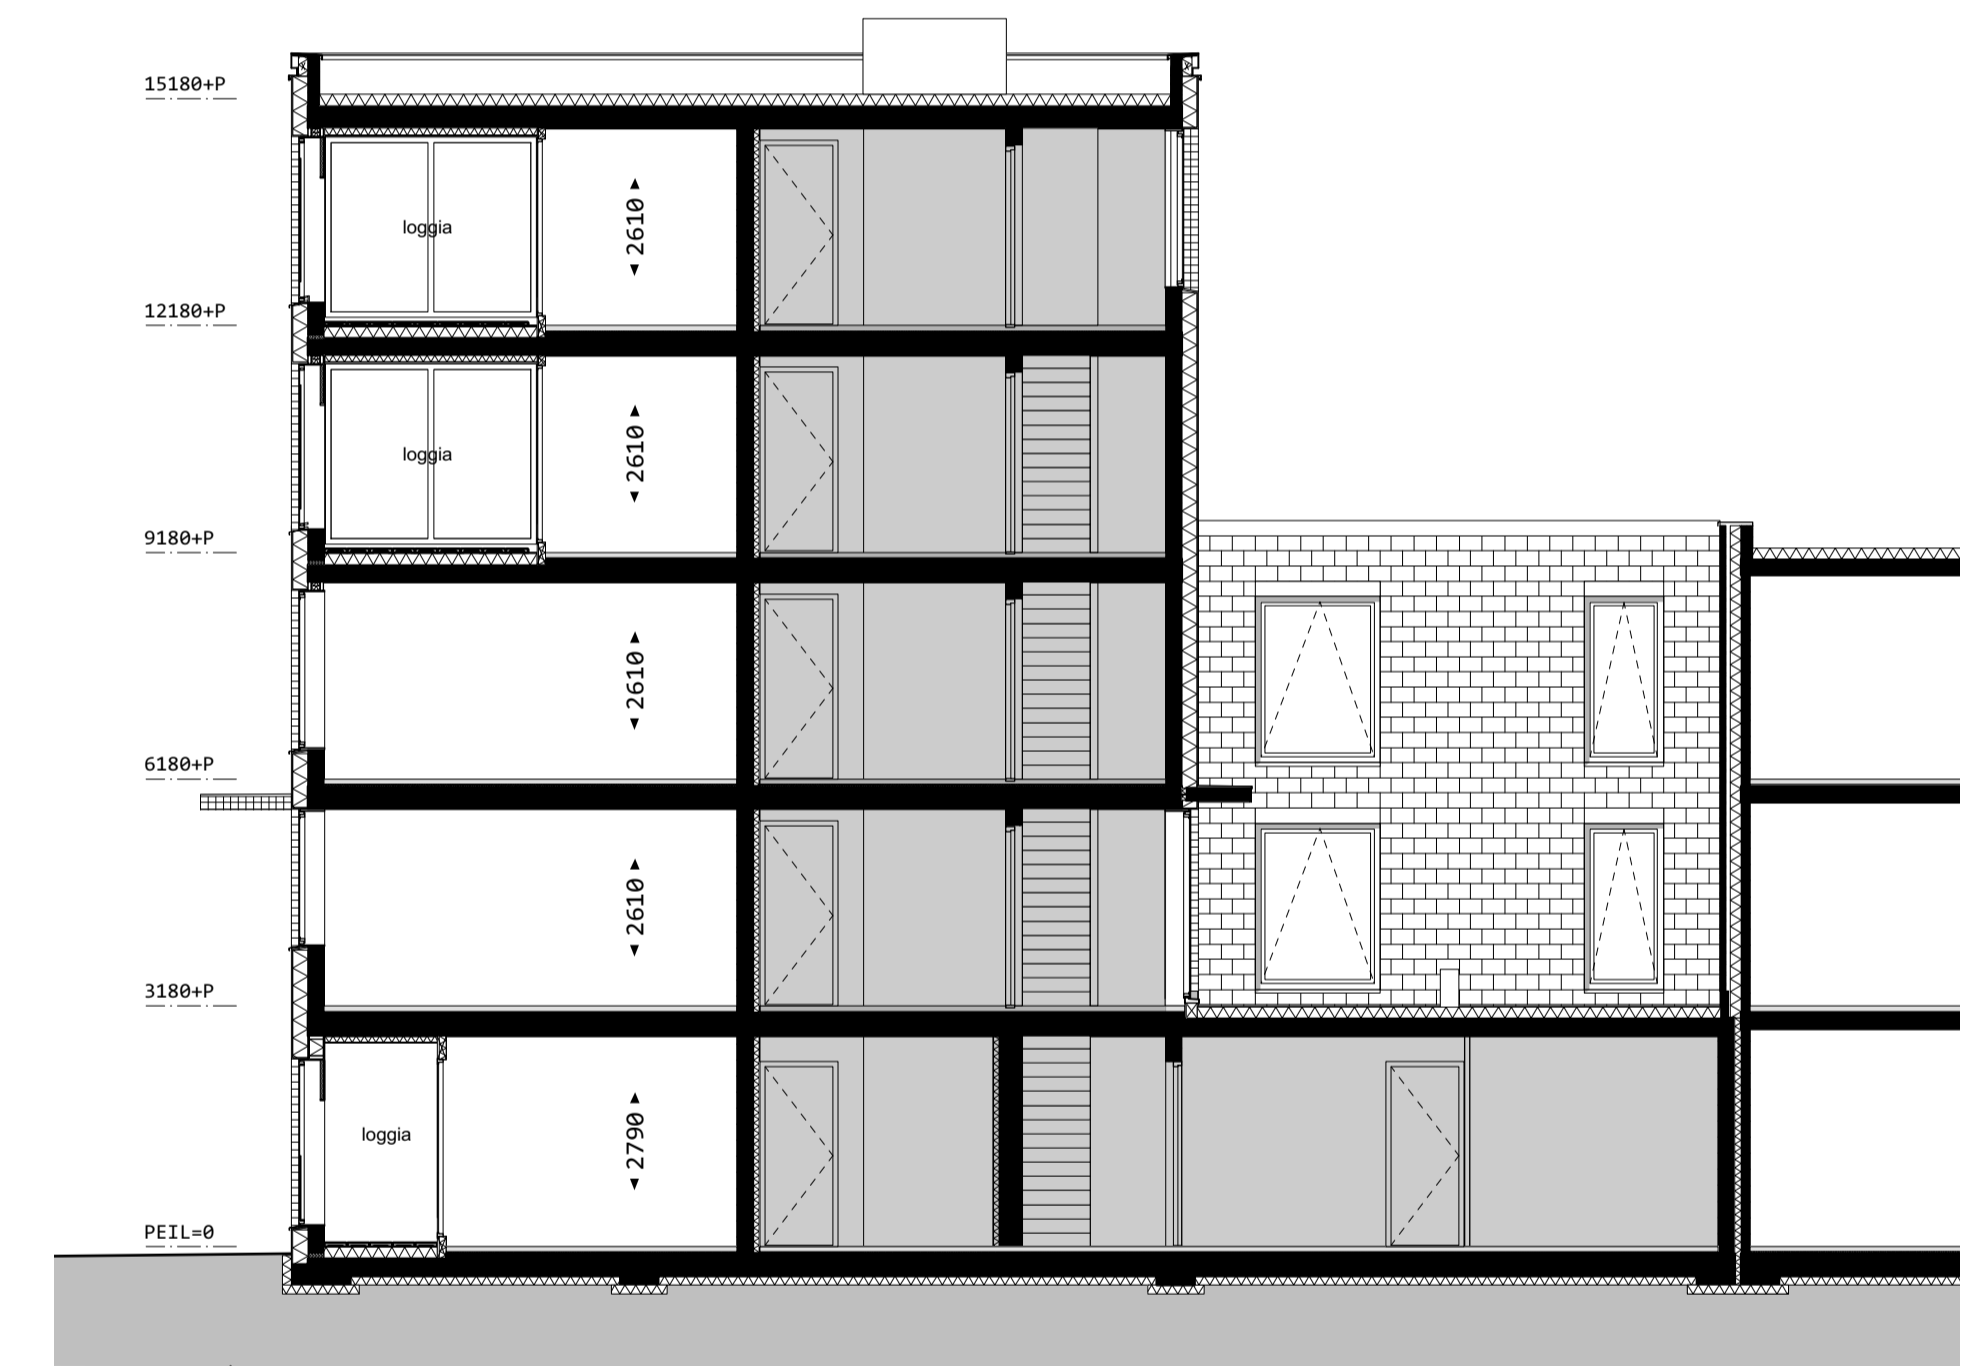

doorsnede

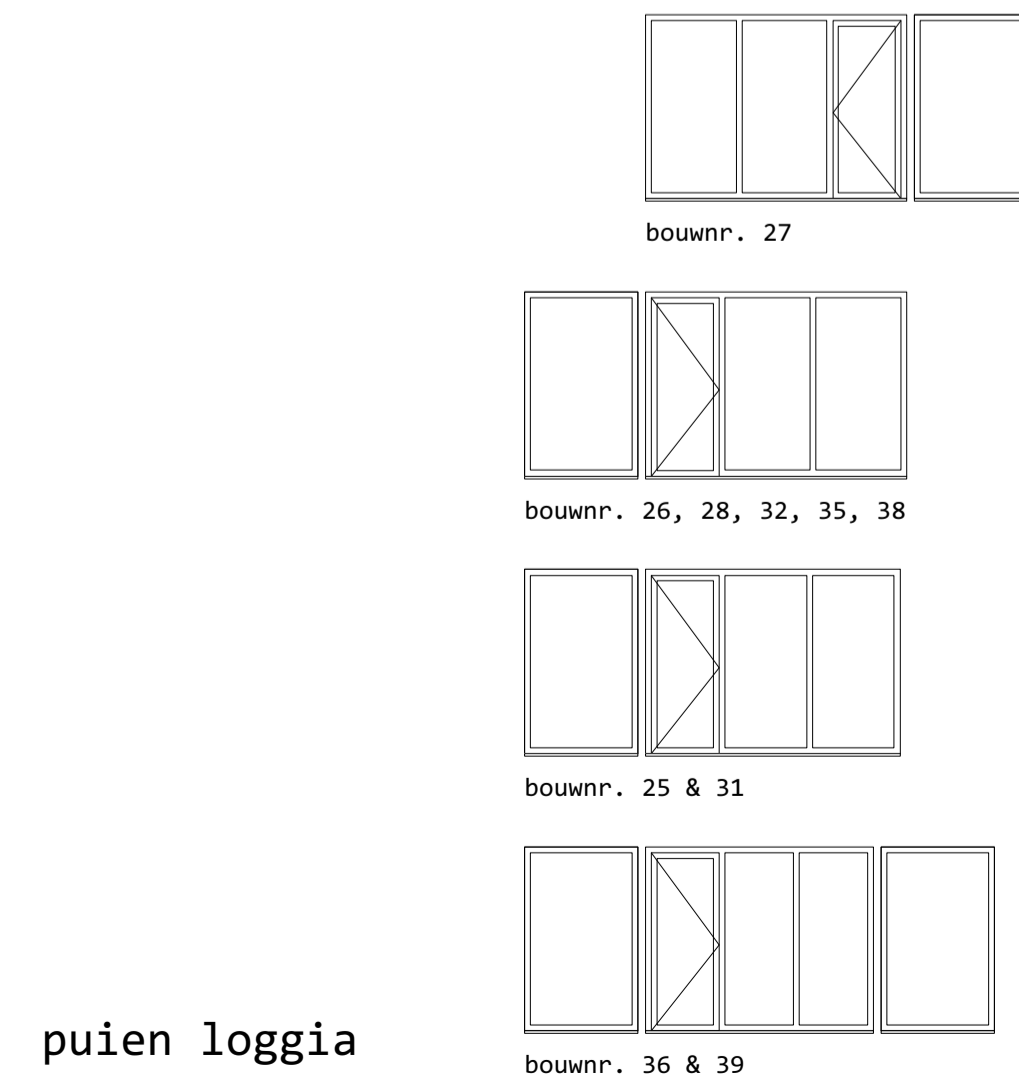

puien loggia

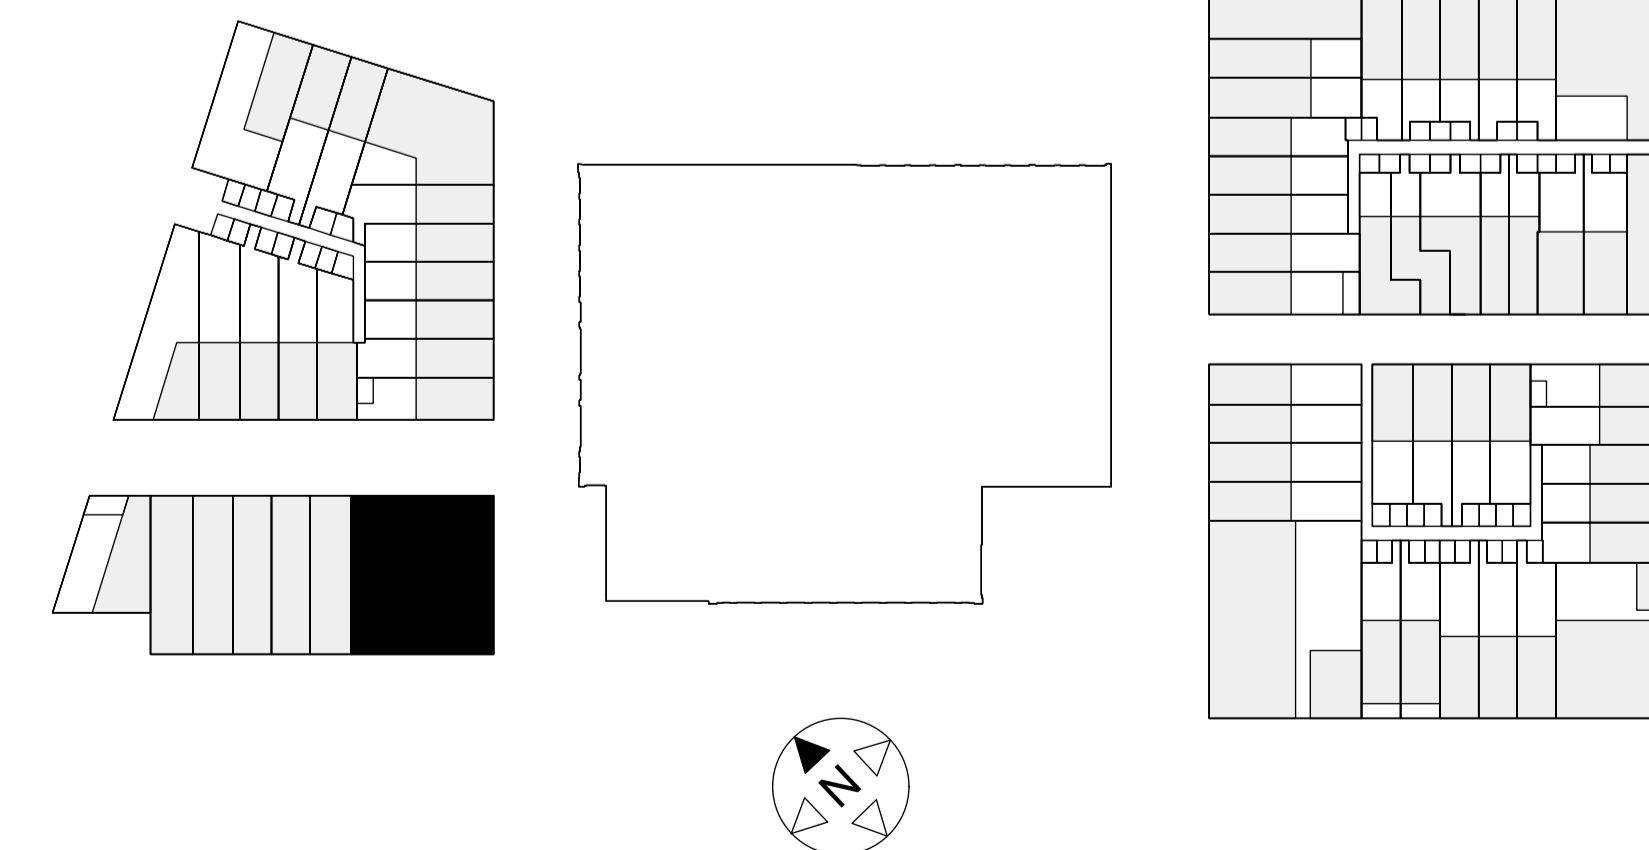

situatie 1:1000



3e verdieping