



zuidwestgevel

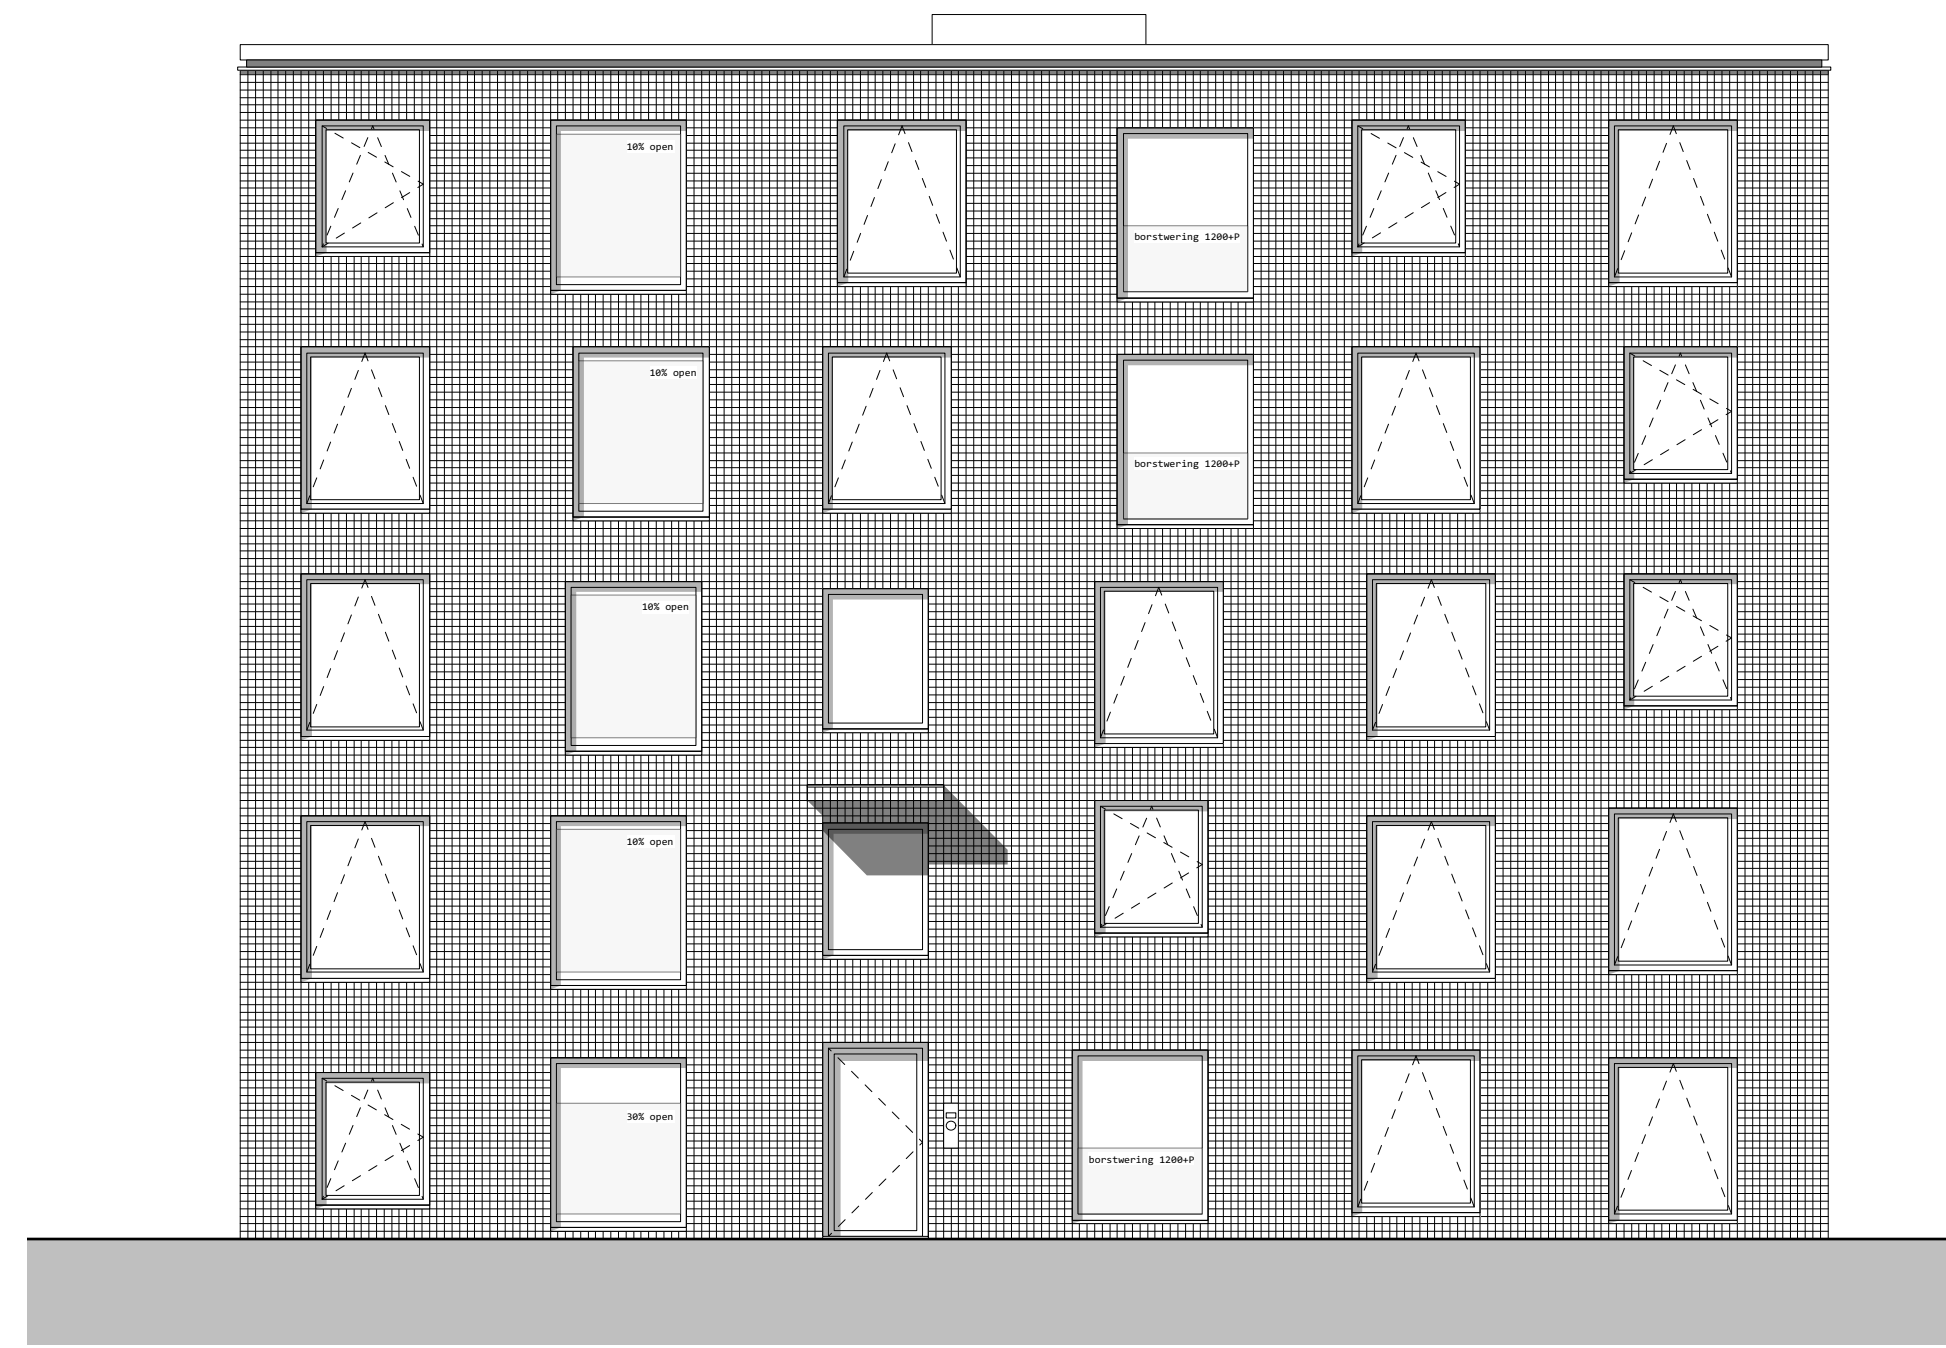


zuidoostgevel

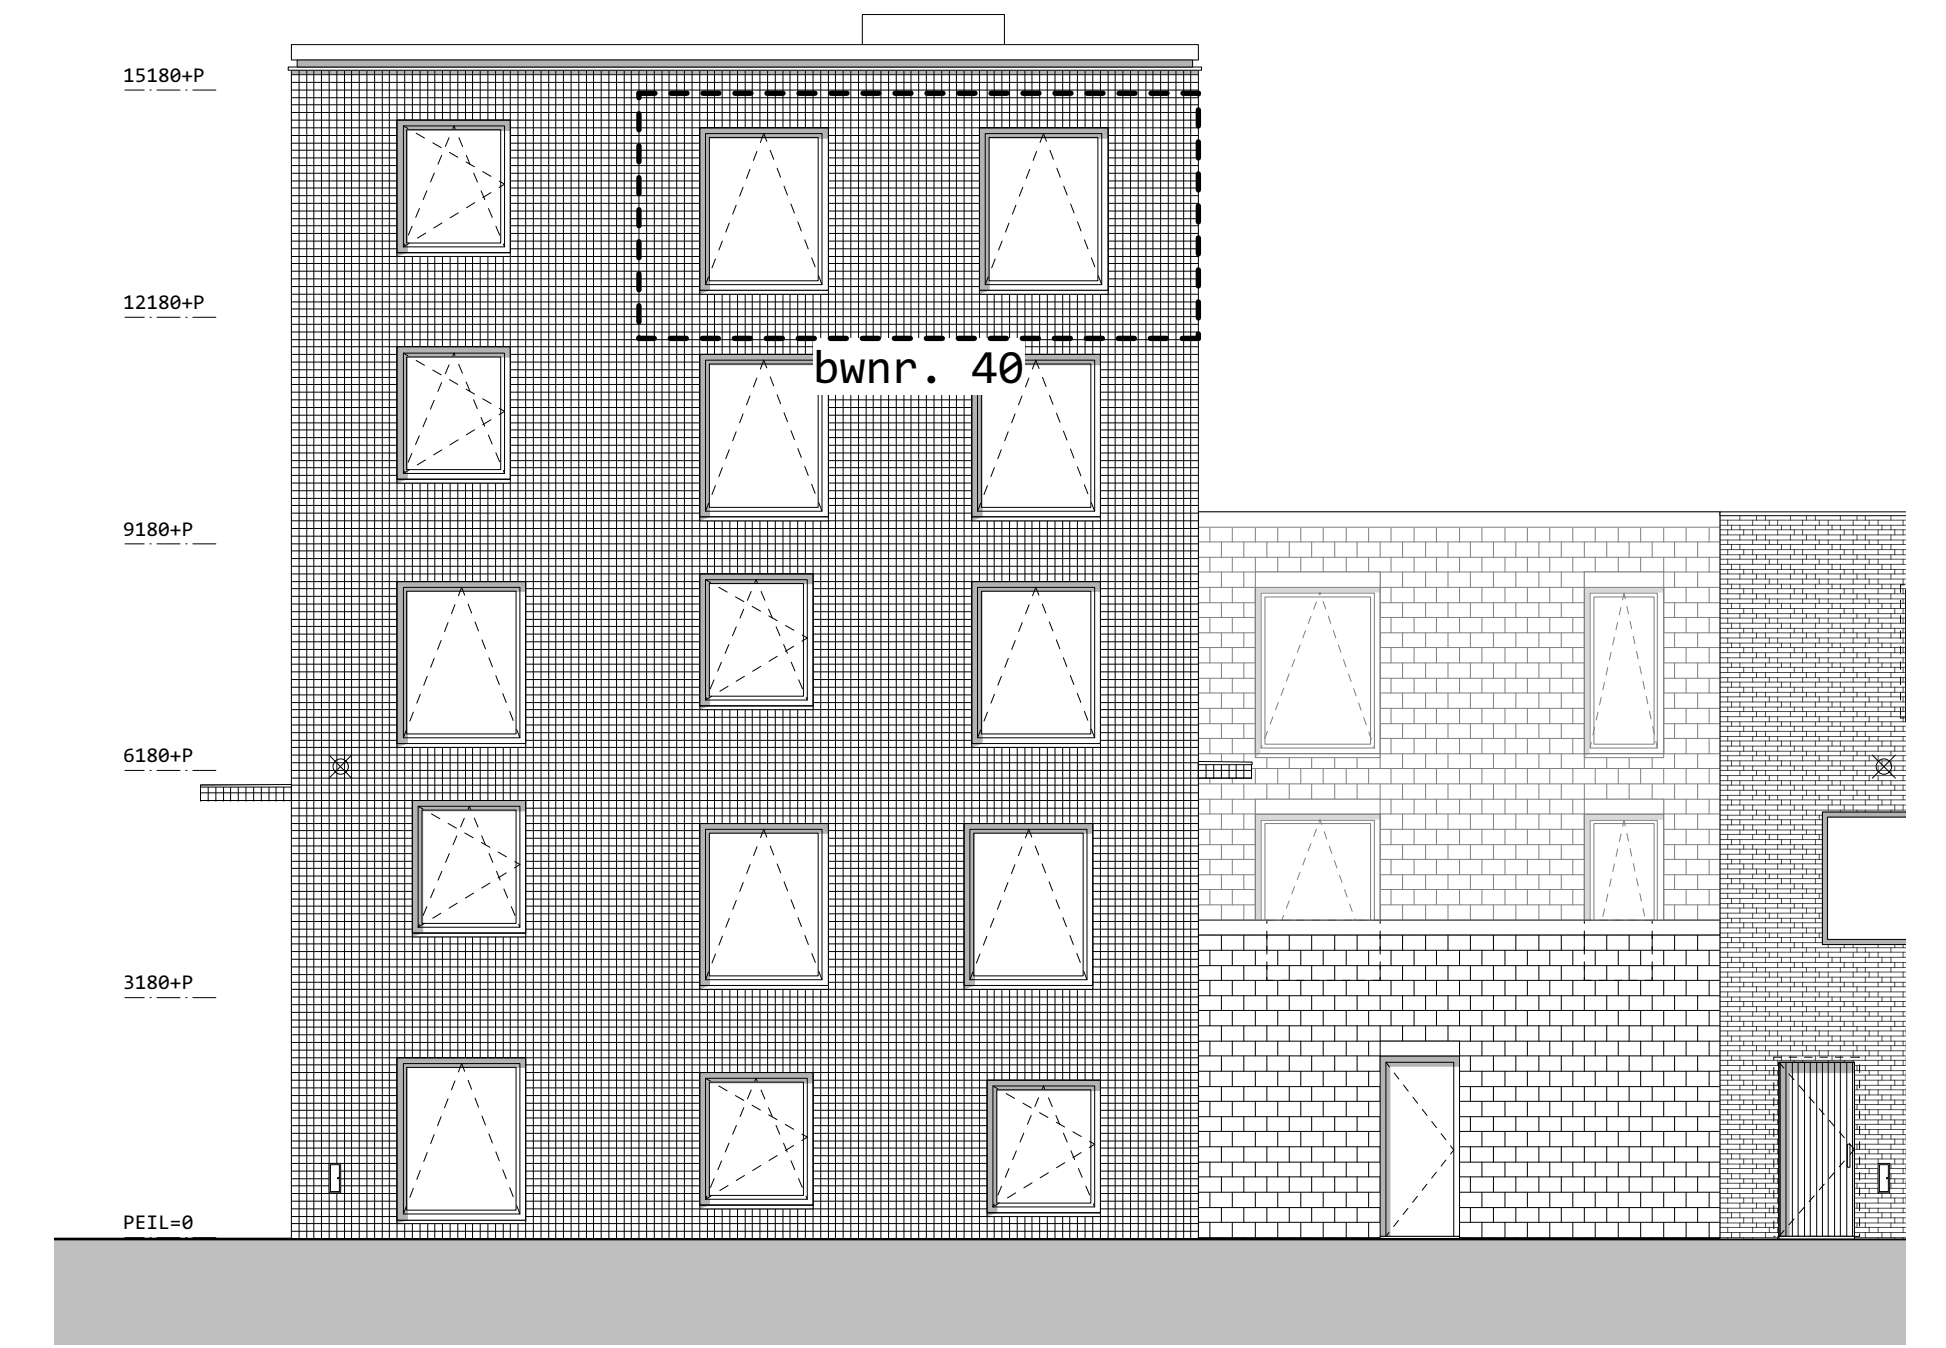


noordoostgevel




doorsnede

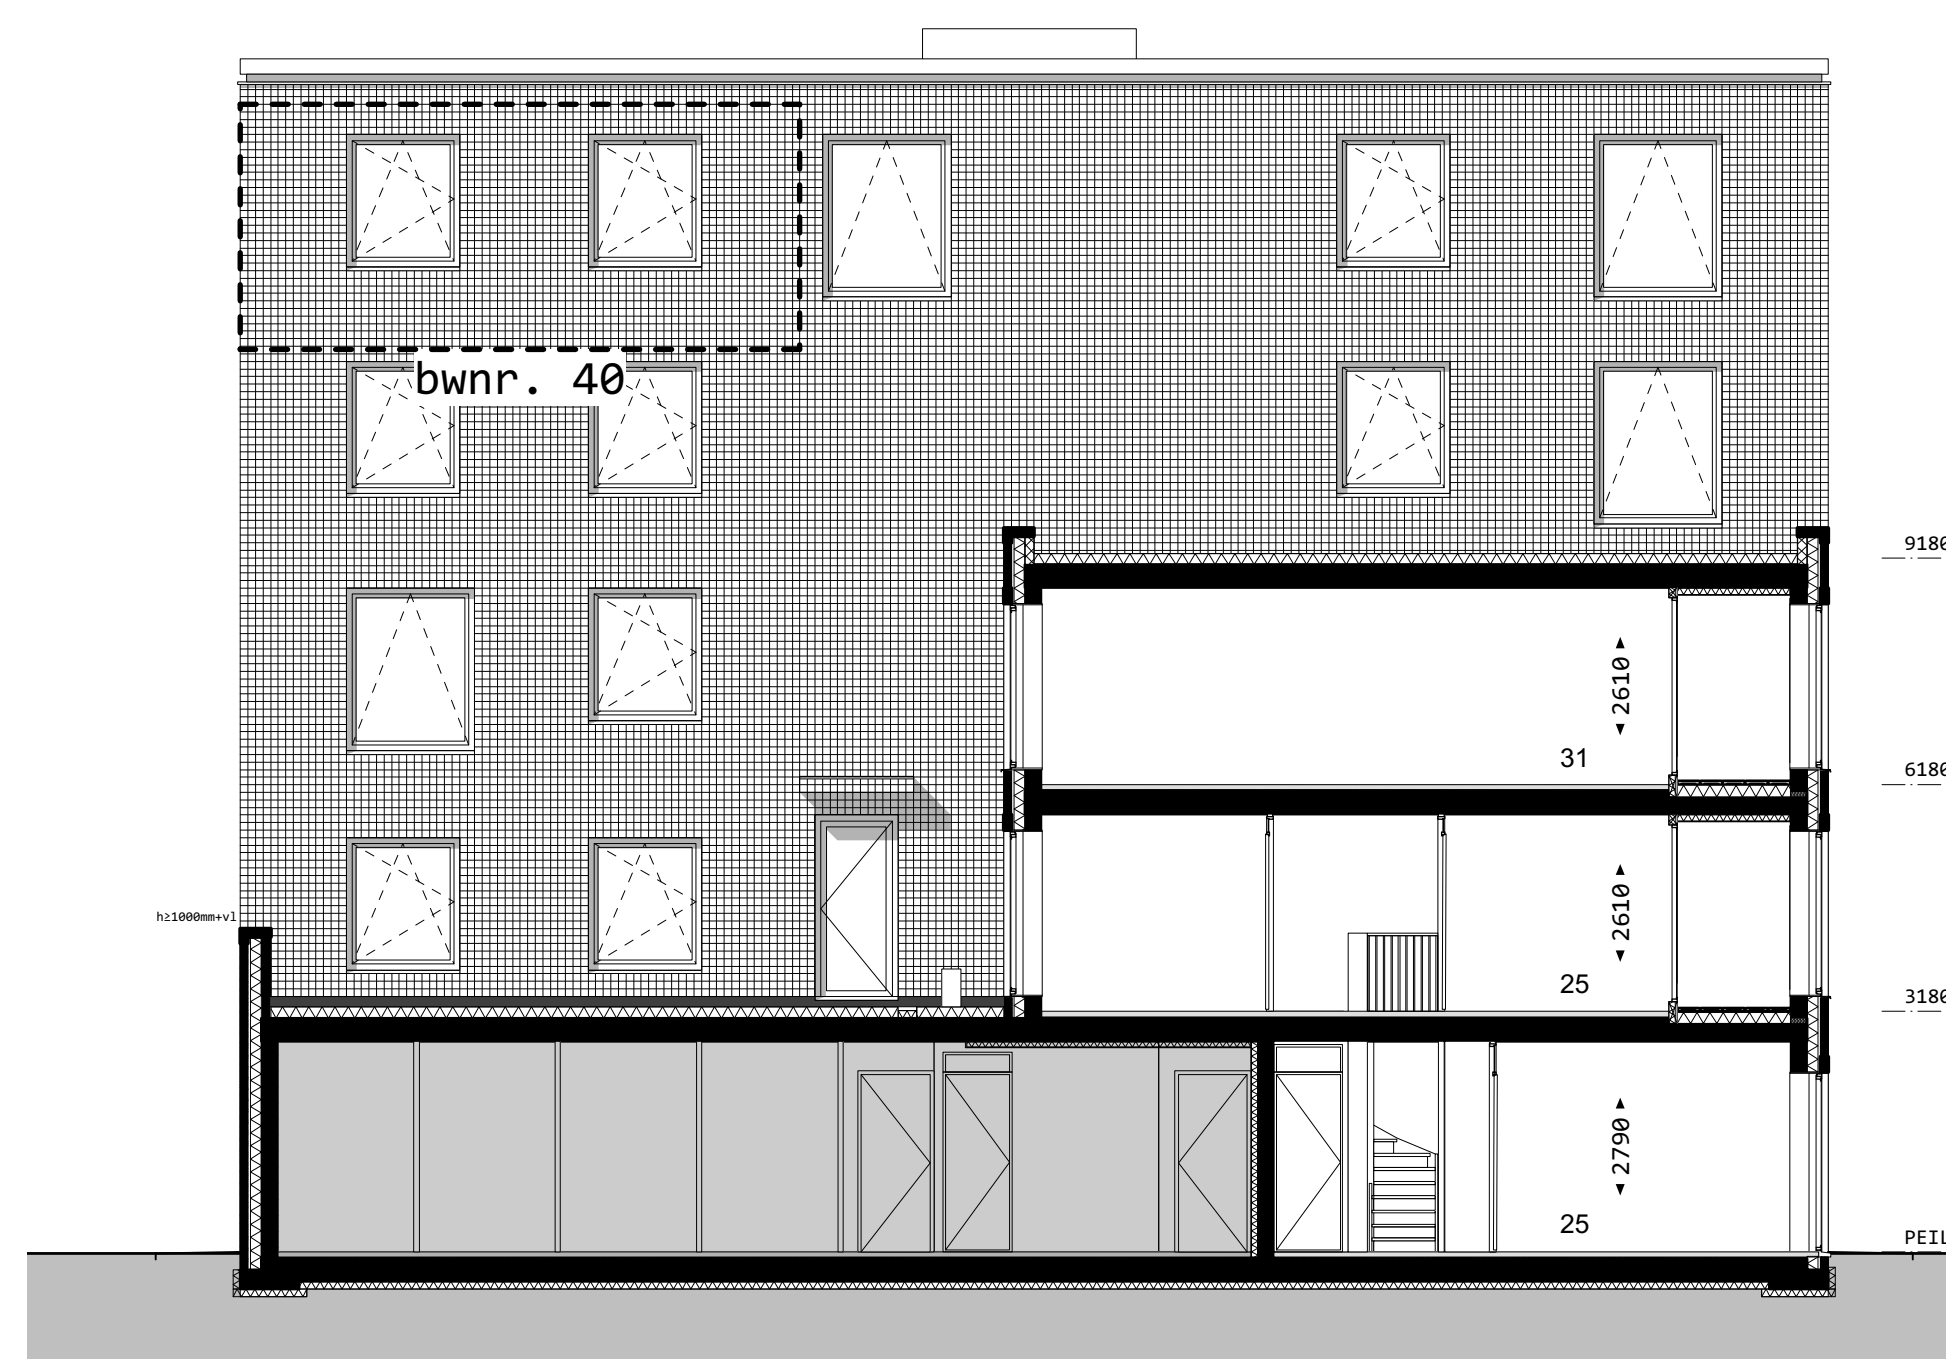

noordwestgevel

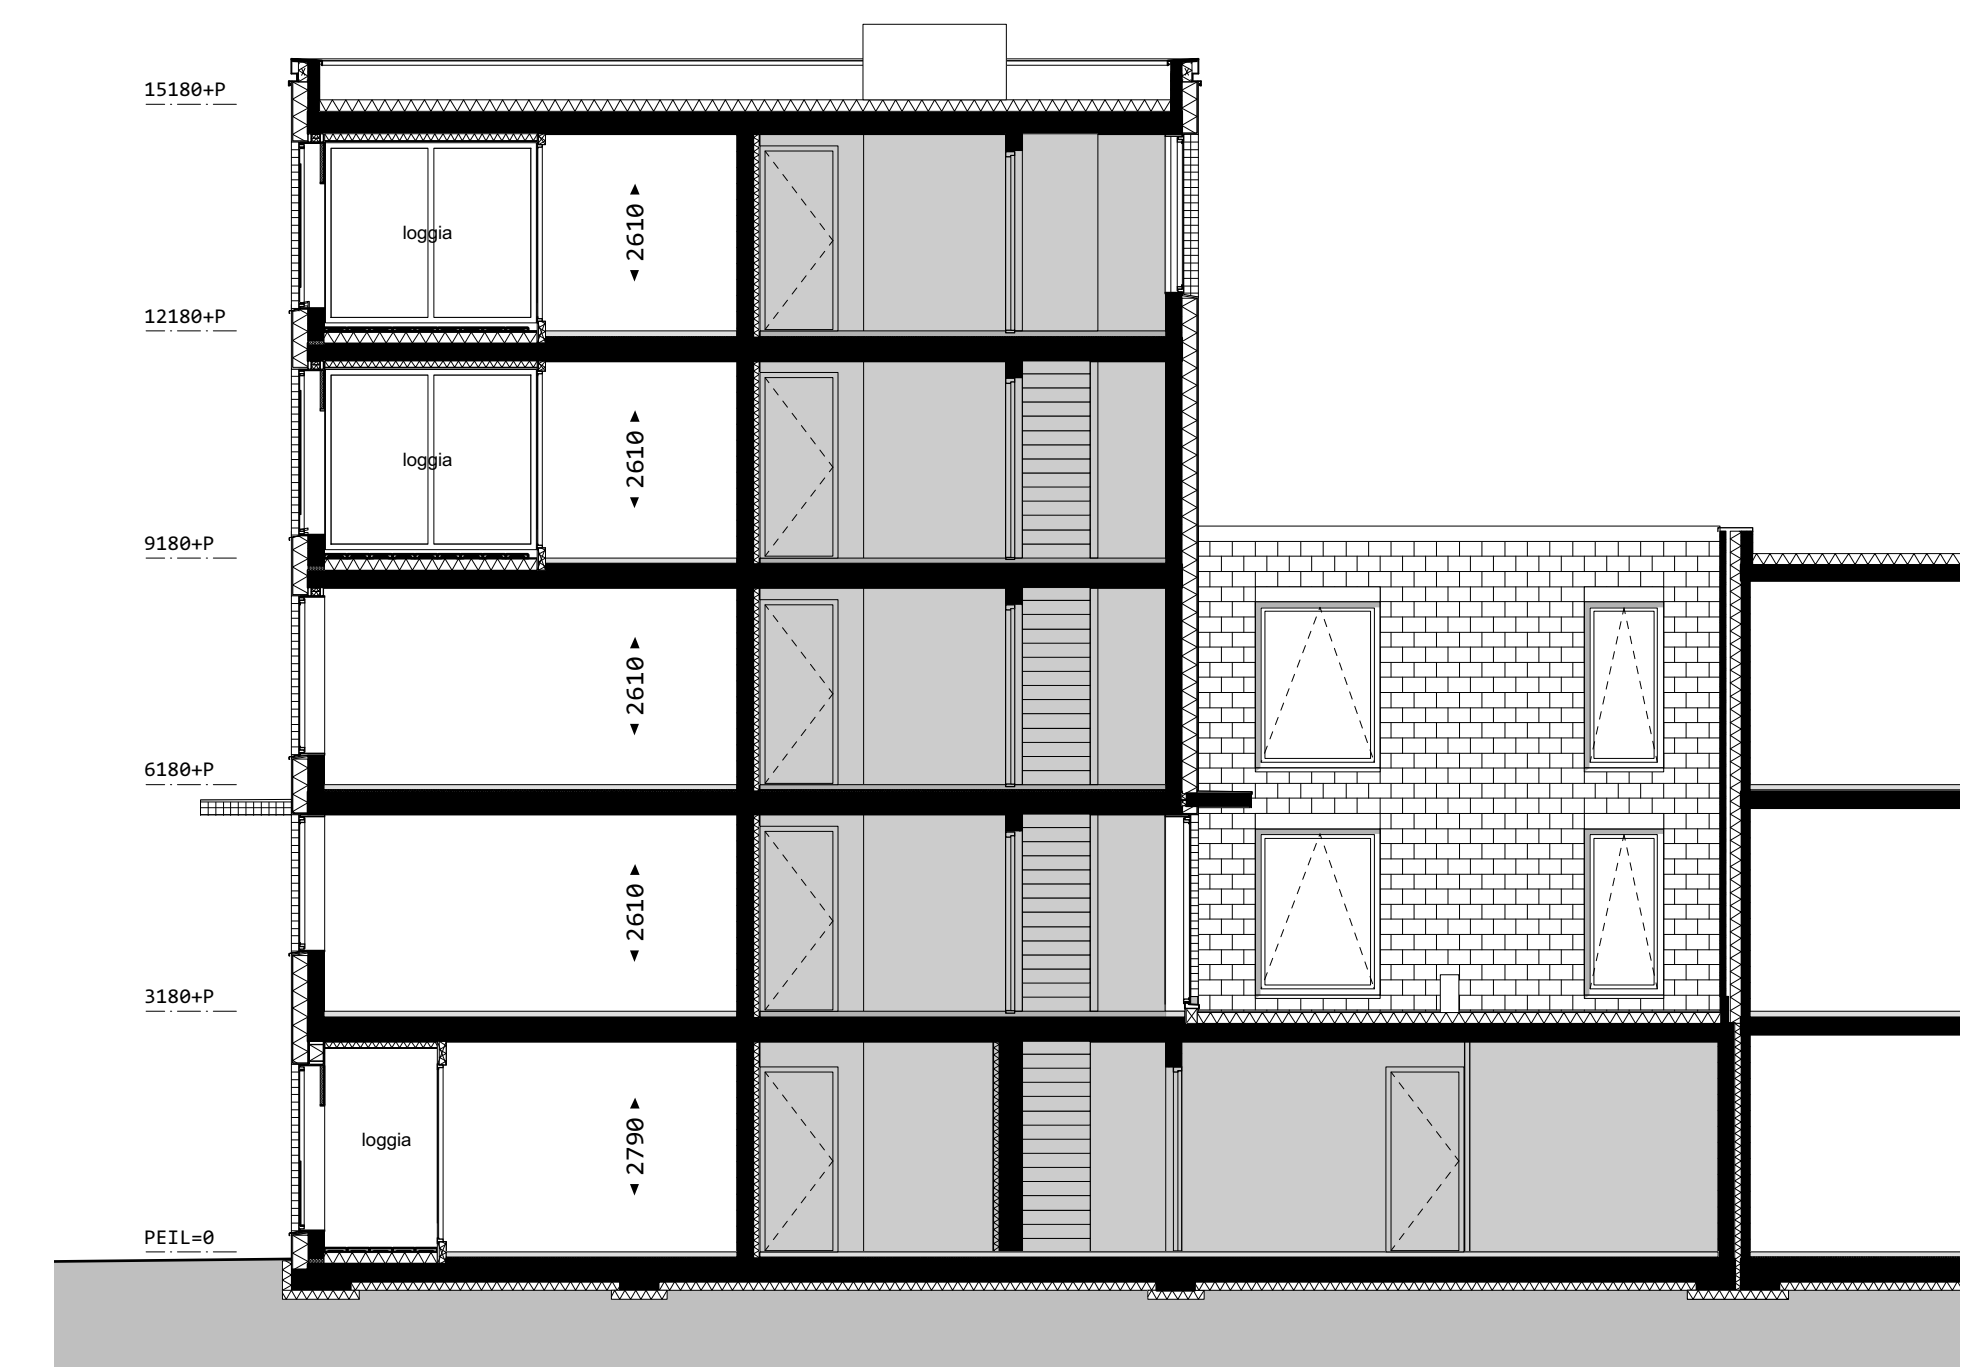

doorsnede

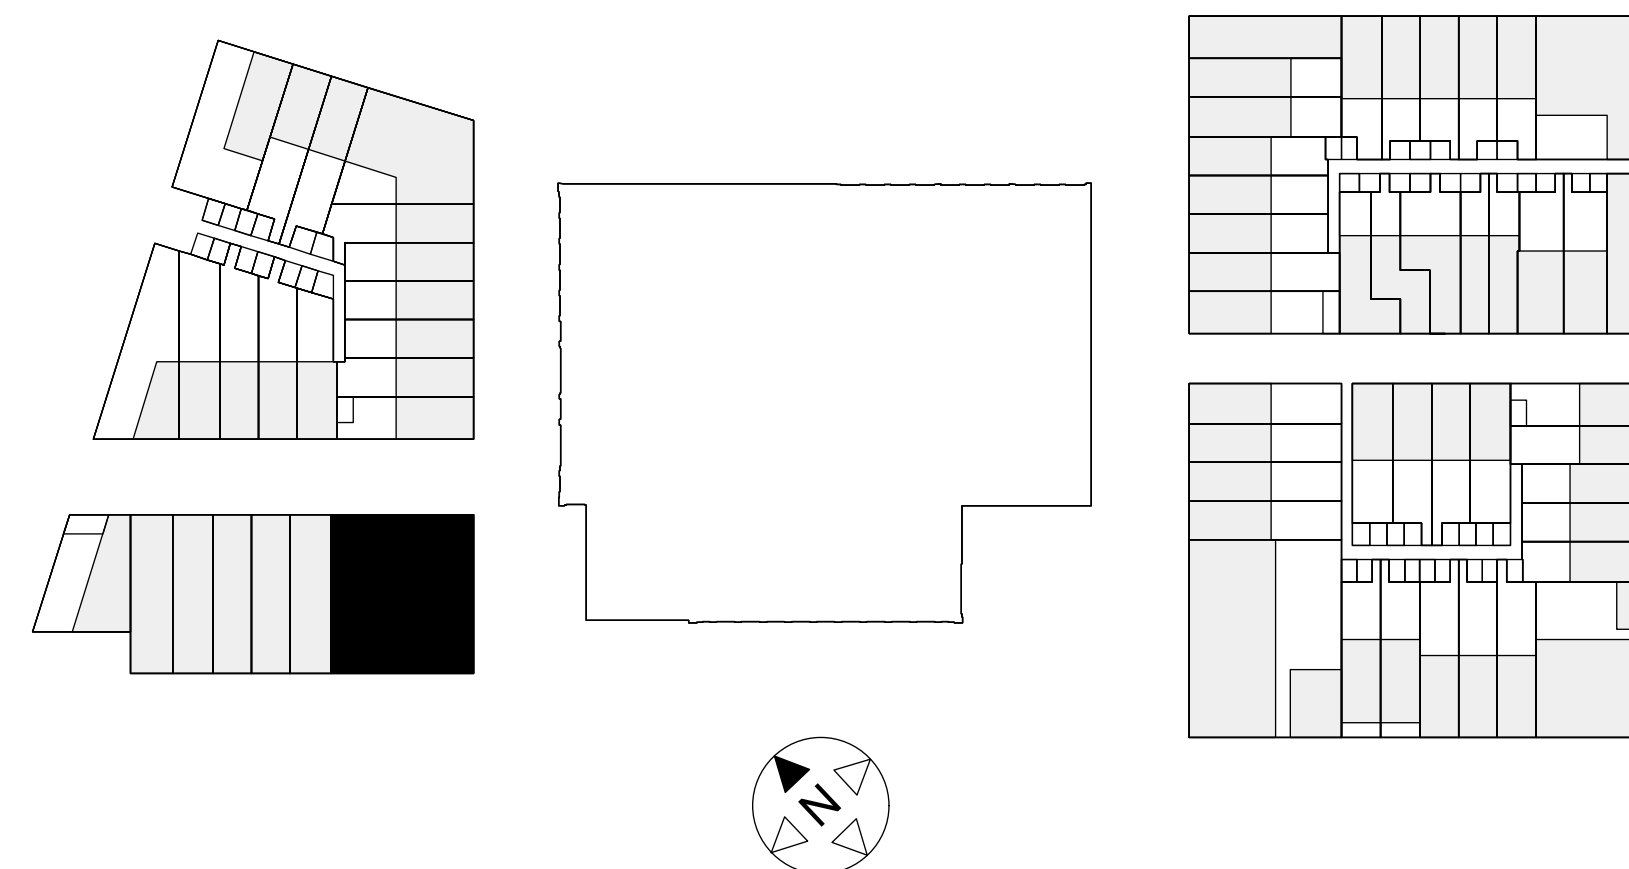

situatie 1:1000



4e verdieping



aannemer Aannemingsbedrijf
Gebr. BLOKLAND BV
architect Space Encounters

WISSELSPOOR, UTRECHT
plattegronden
bouwnummers 38-40

gewijzigd	-
datum	01 07 2019
schaal	1:50
formaat	A1
fase	Verkooptekeningen
status	definitief



nr VK38-40PL