




tuingevel

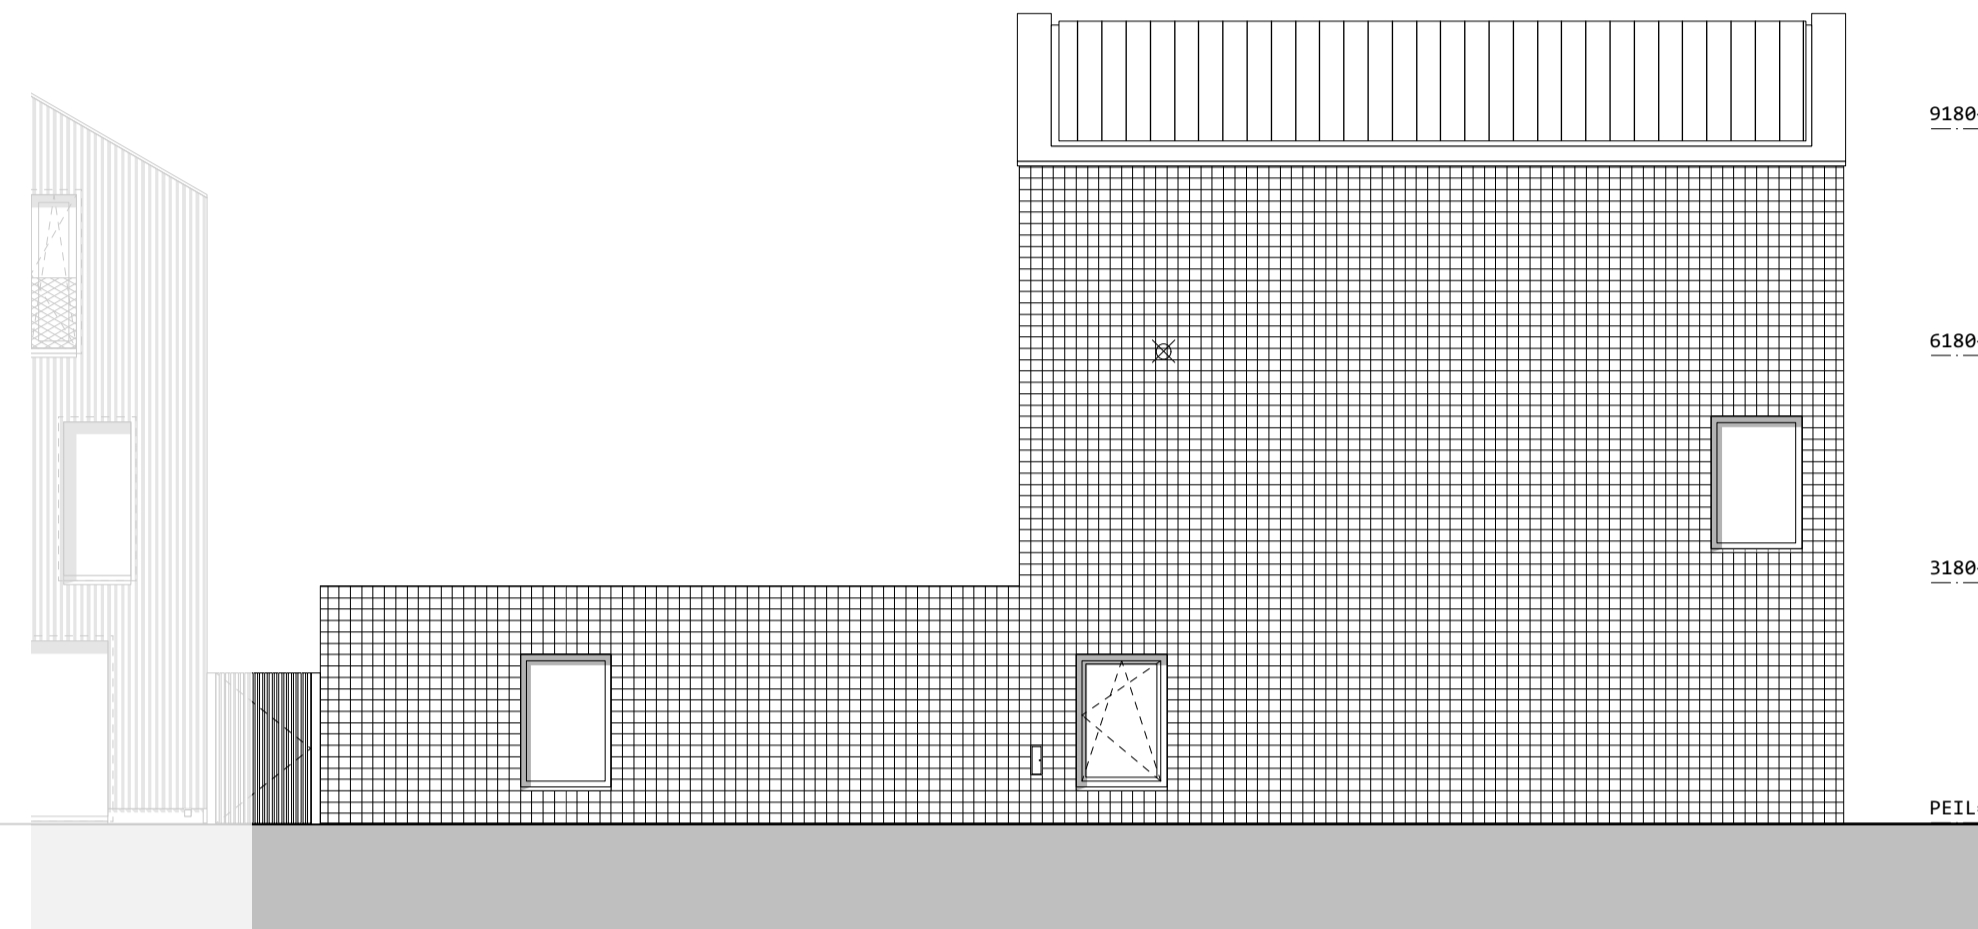


straatgevel noordoost

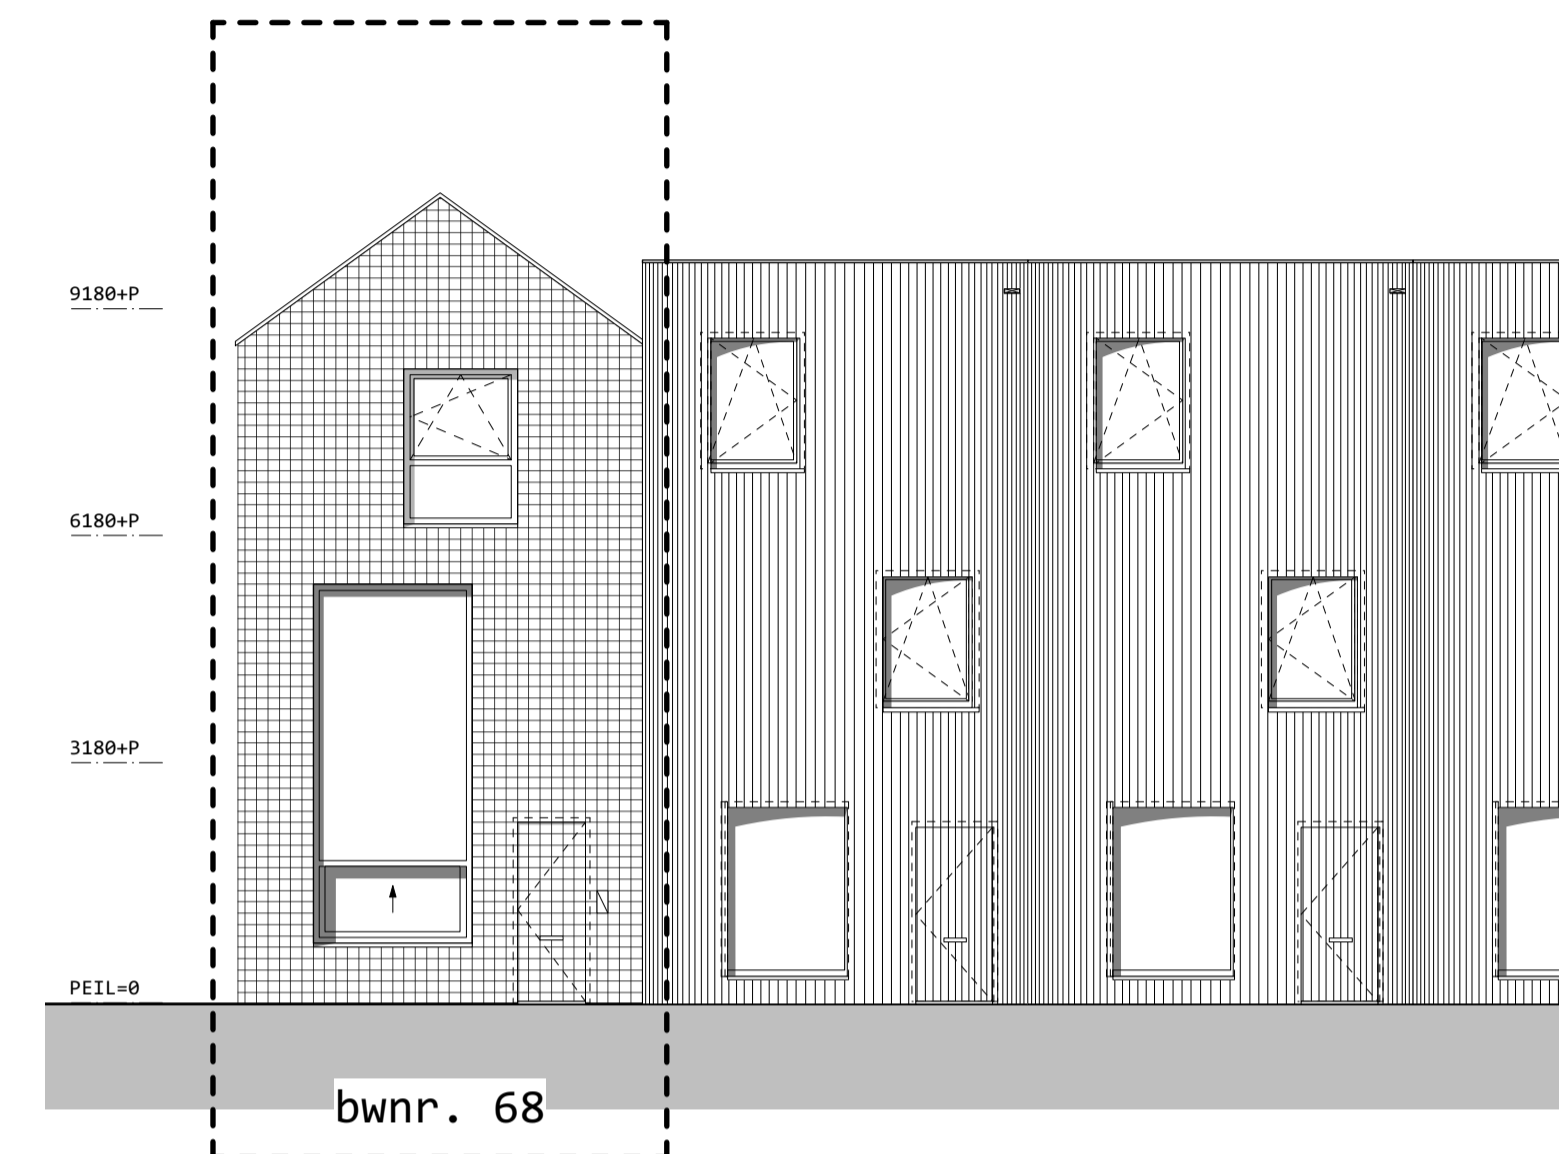


straatgevel noordwest

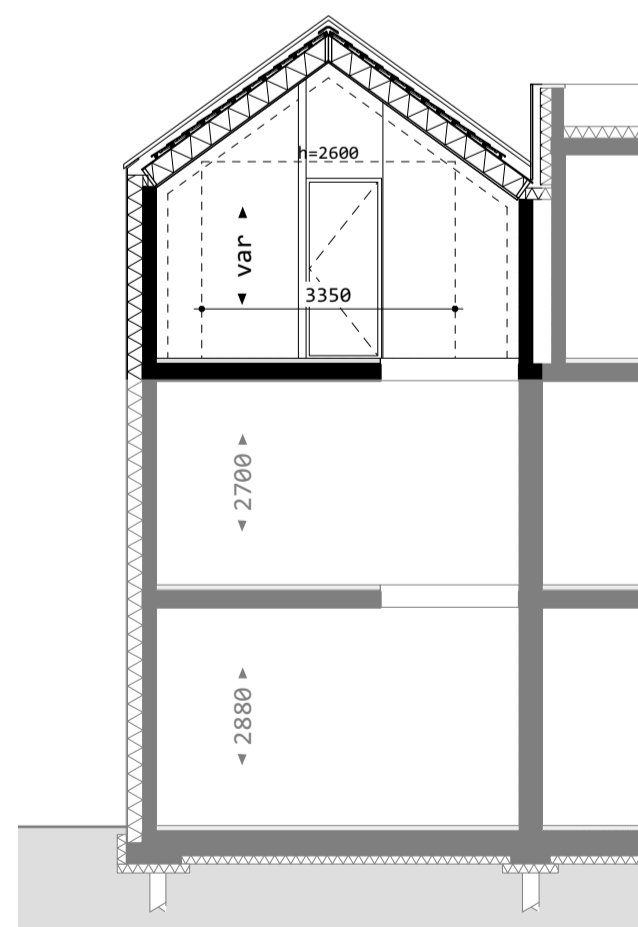


dwarsdoorsnede

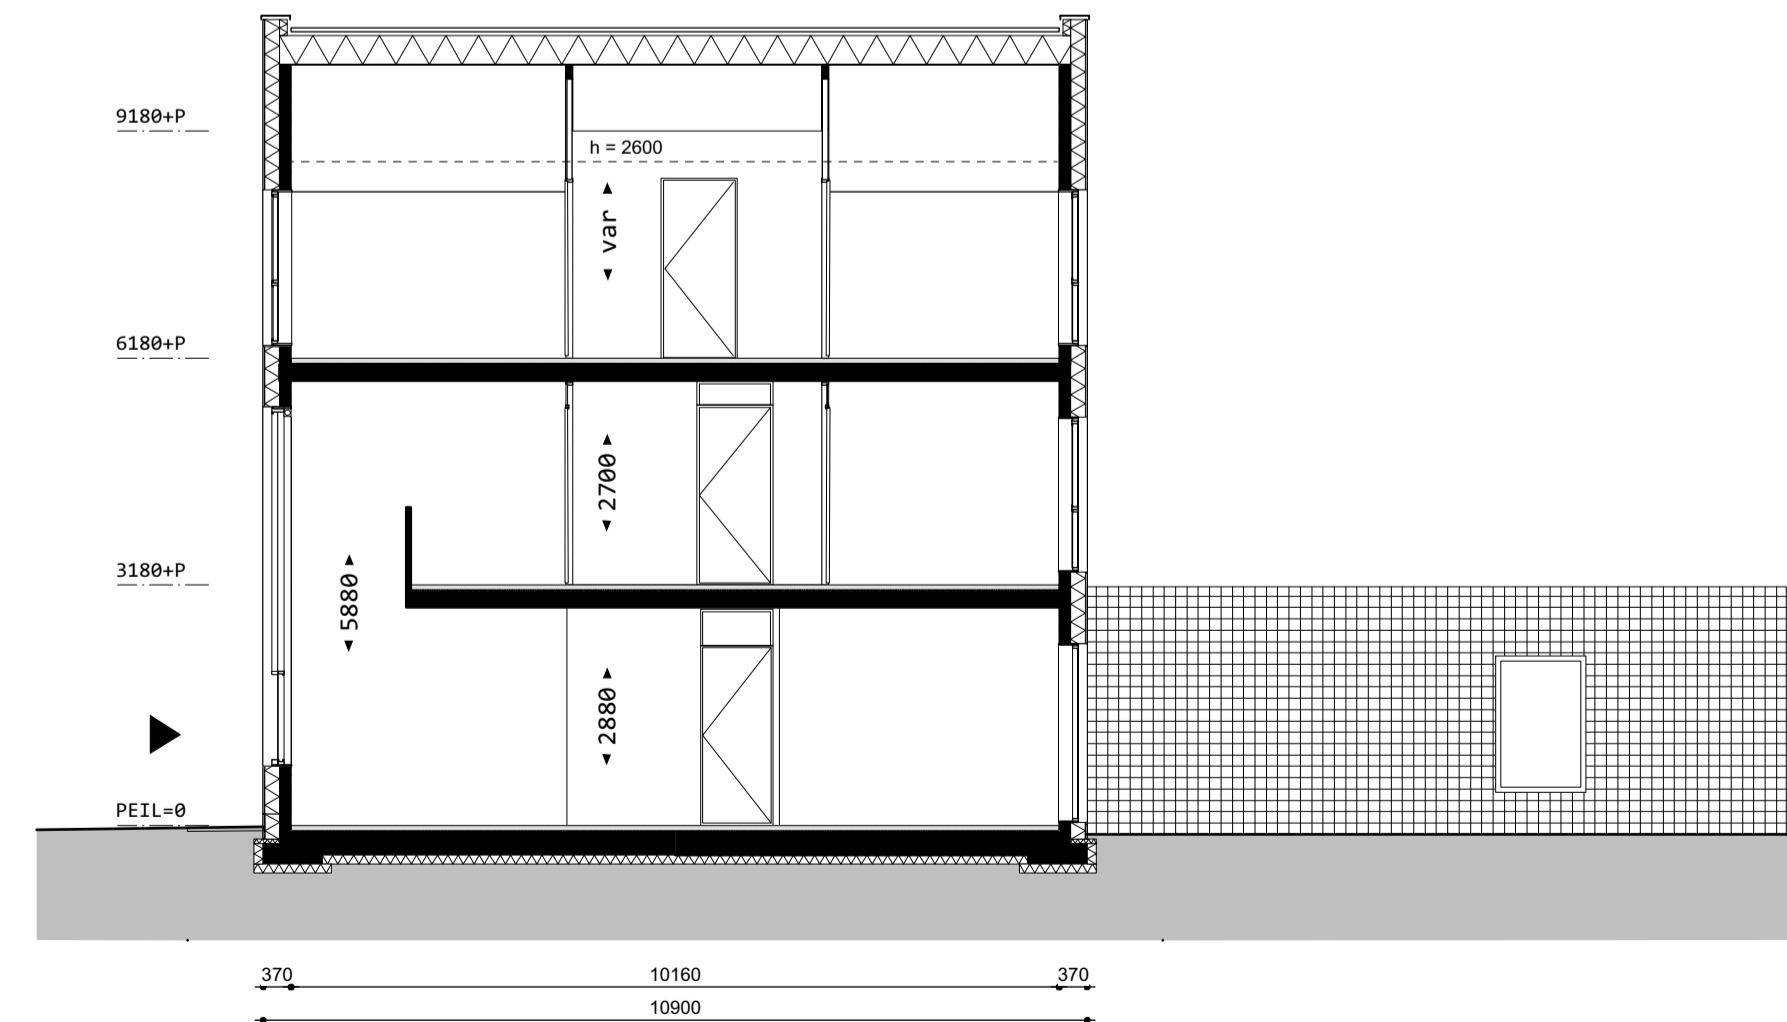


langsdoorsnede

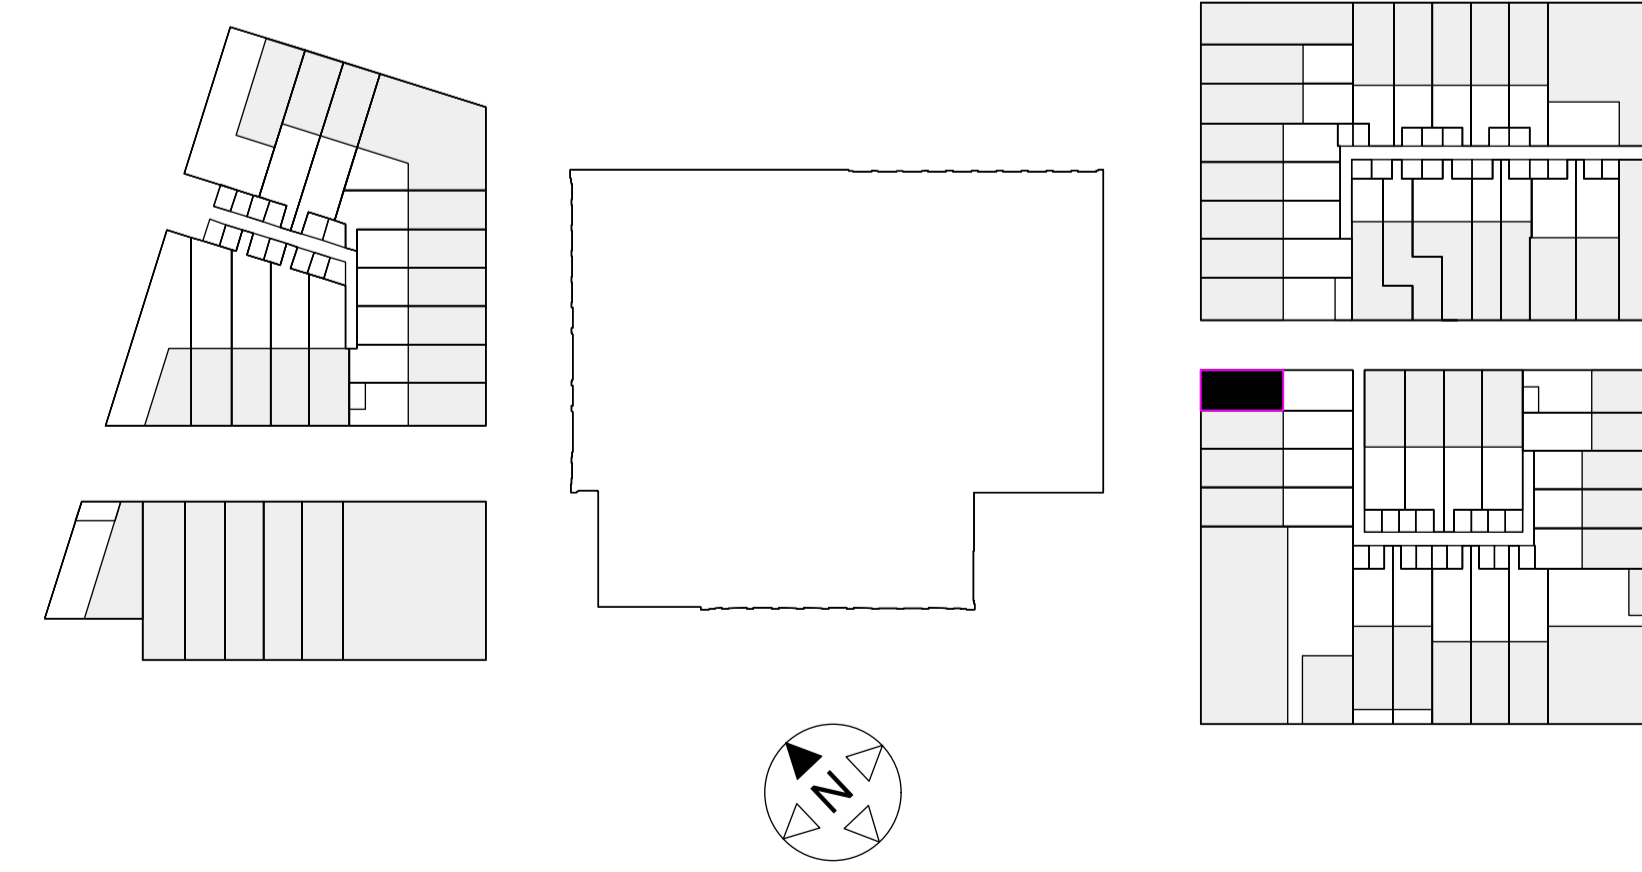


situatie 1:1000

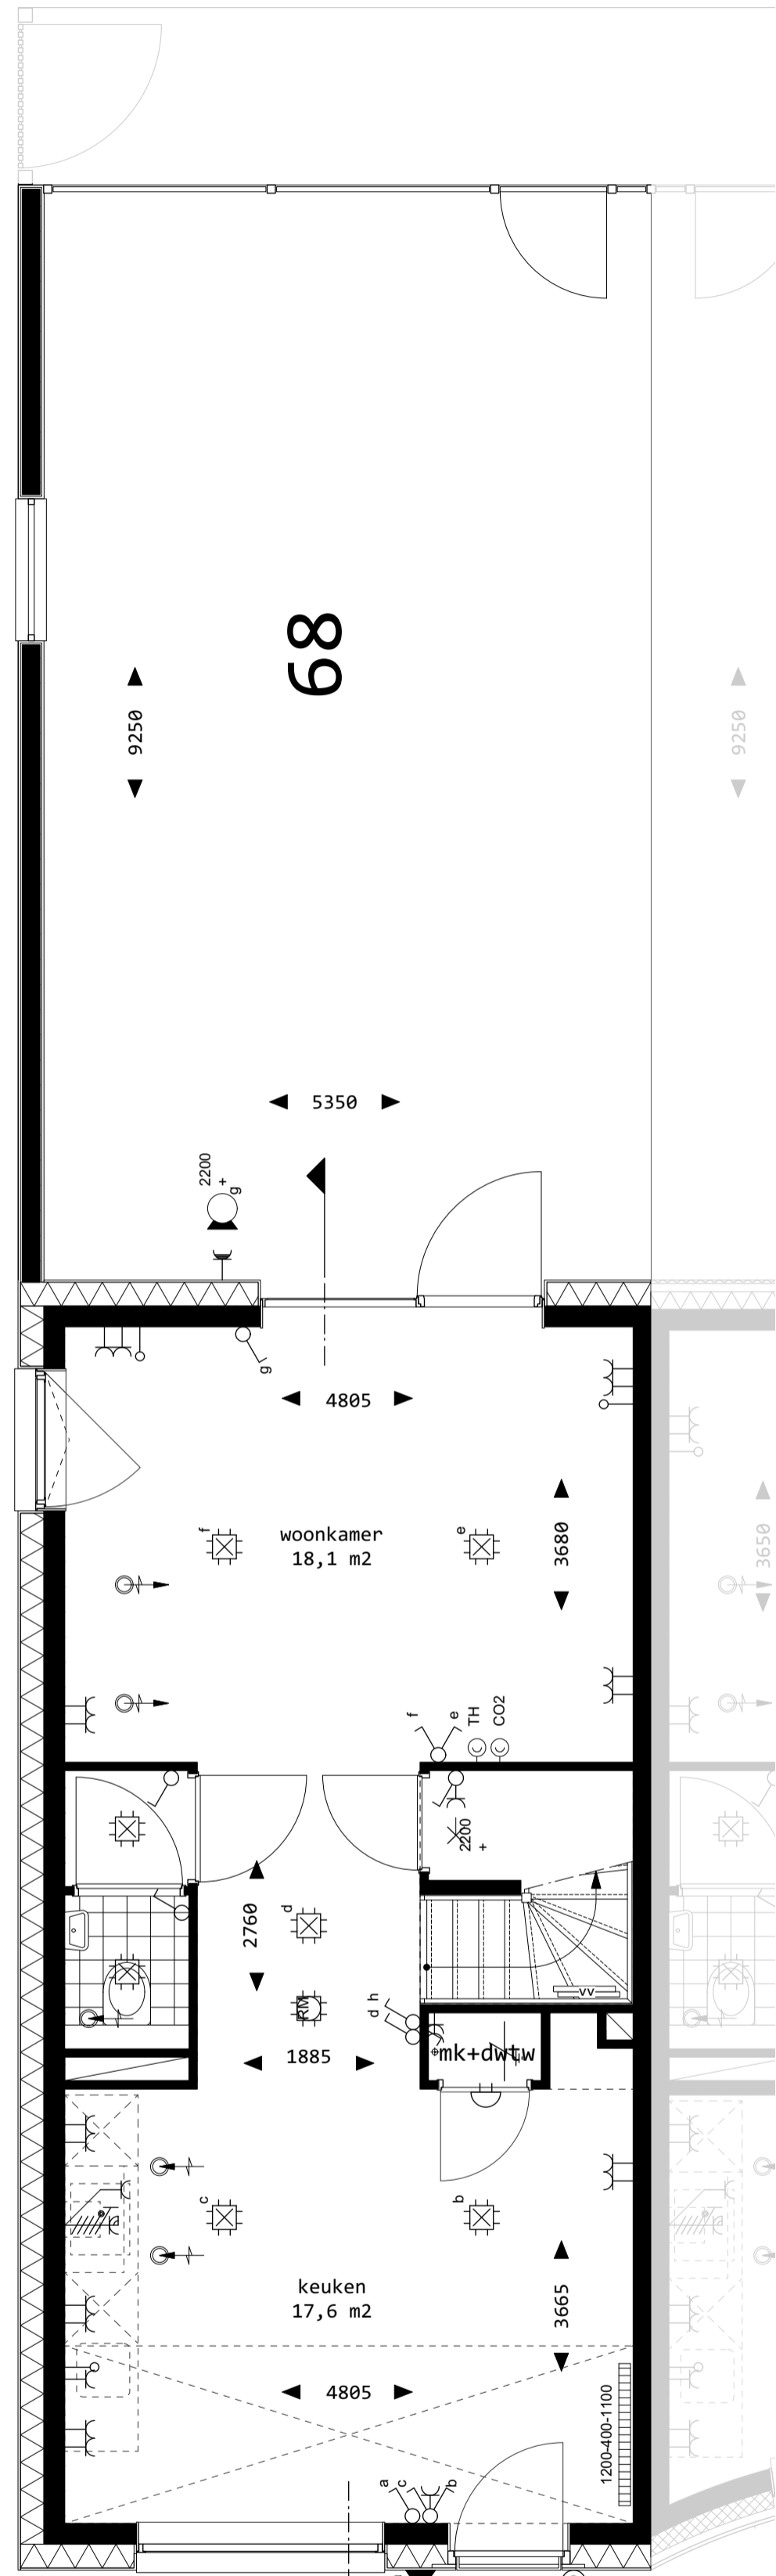


begane grond

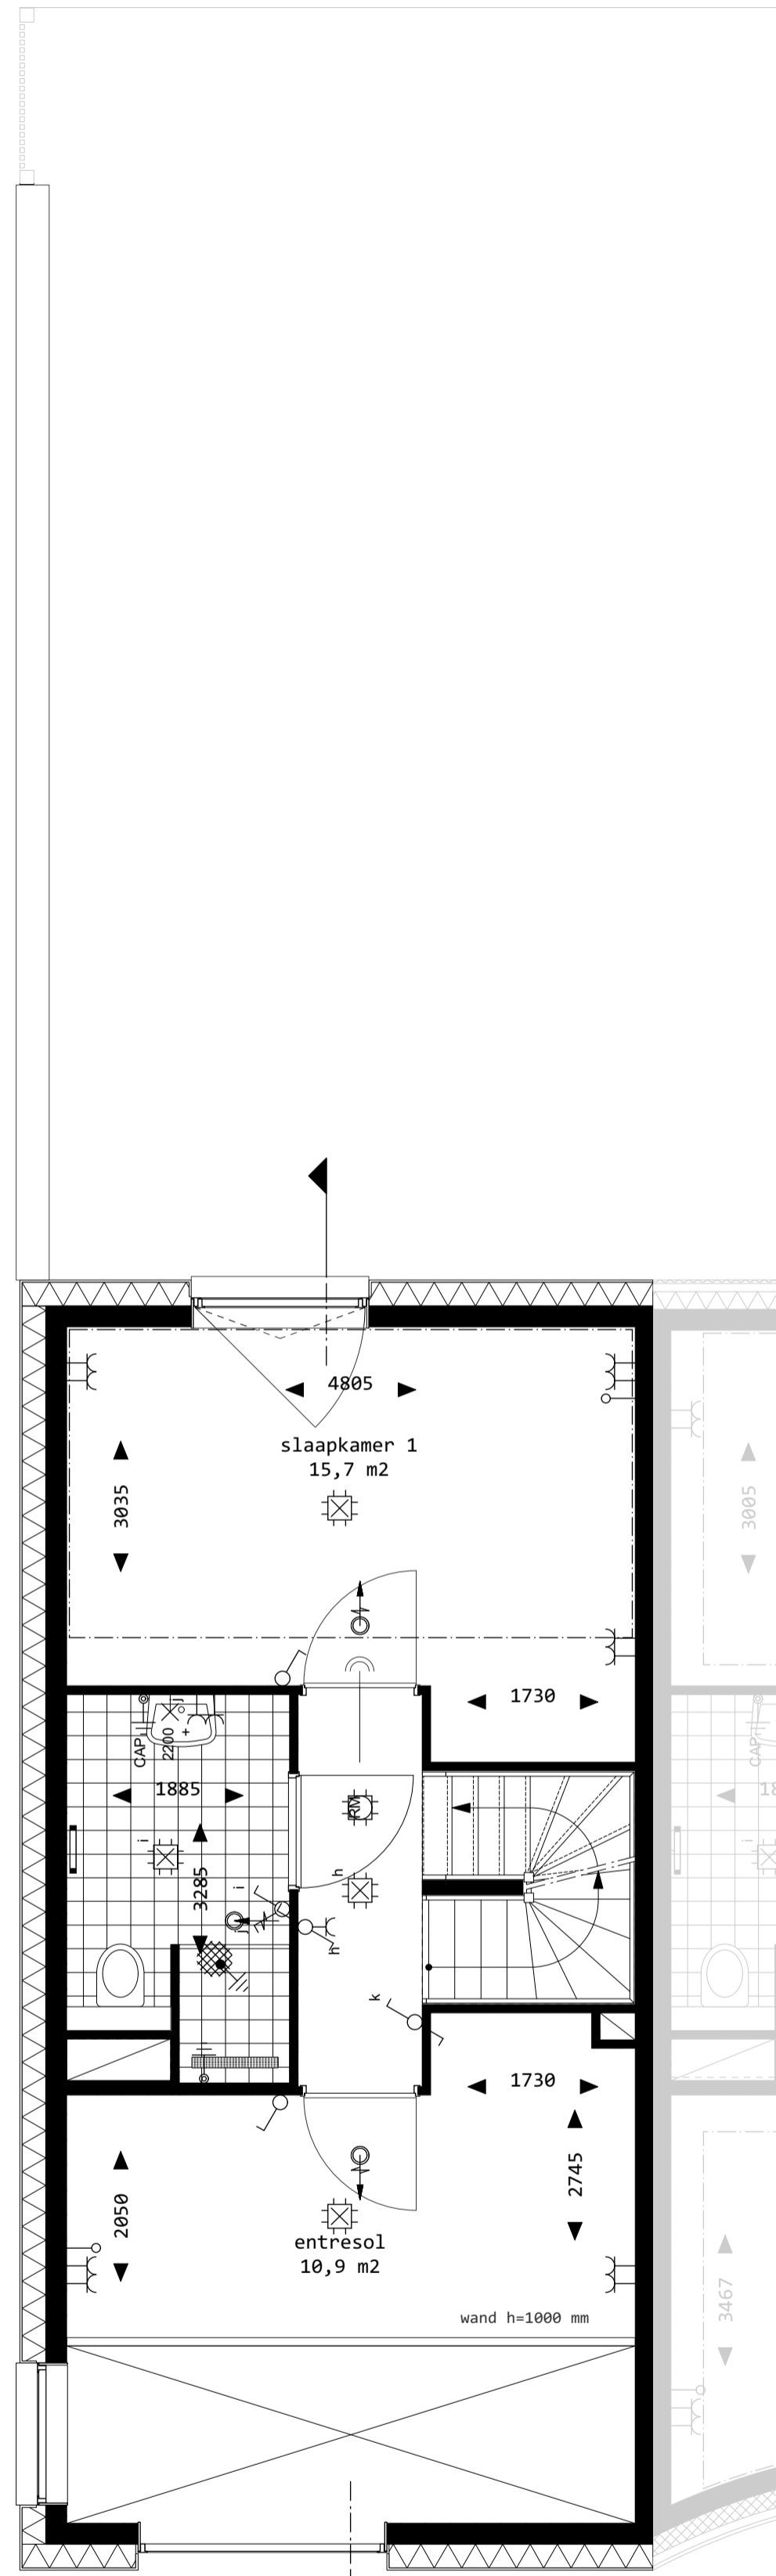

1e verdieping

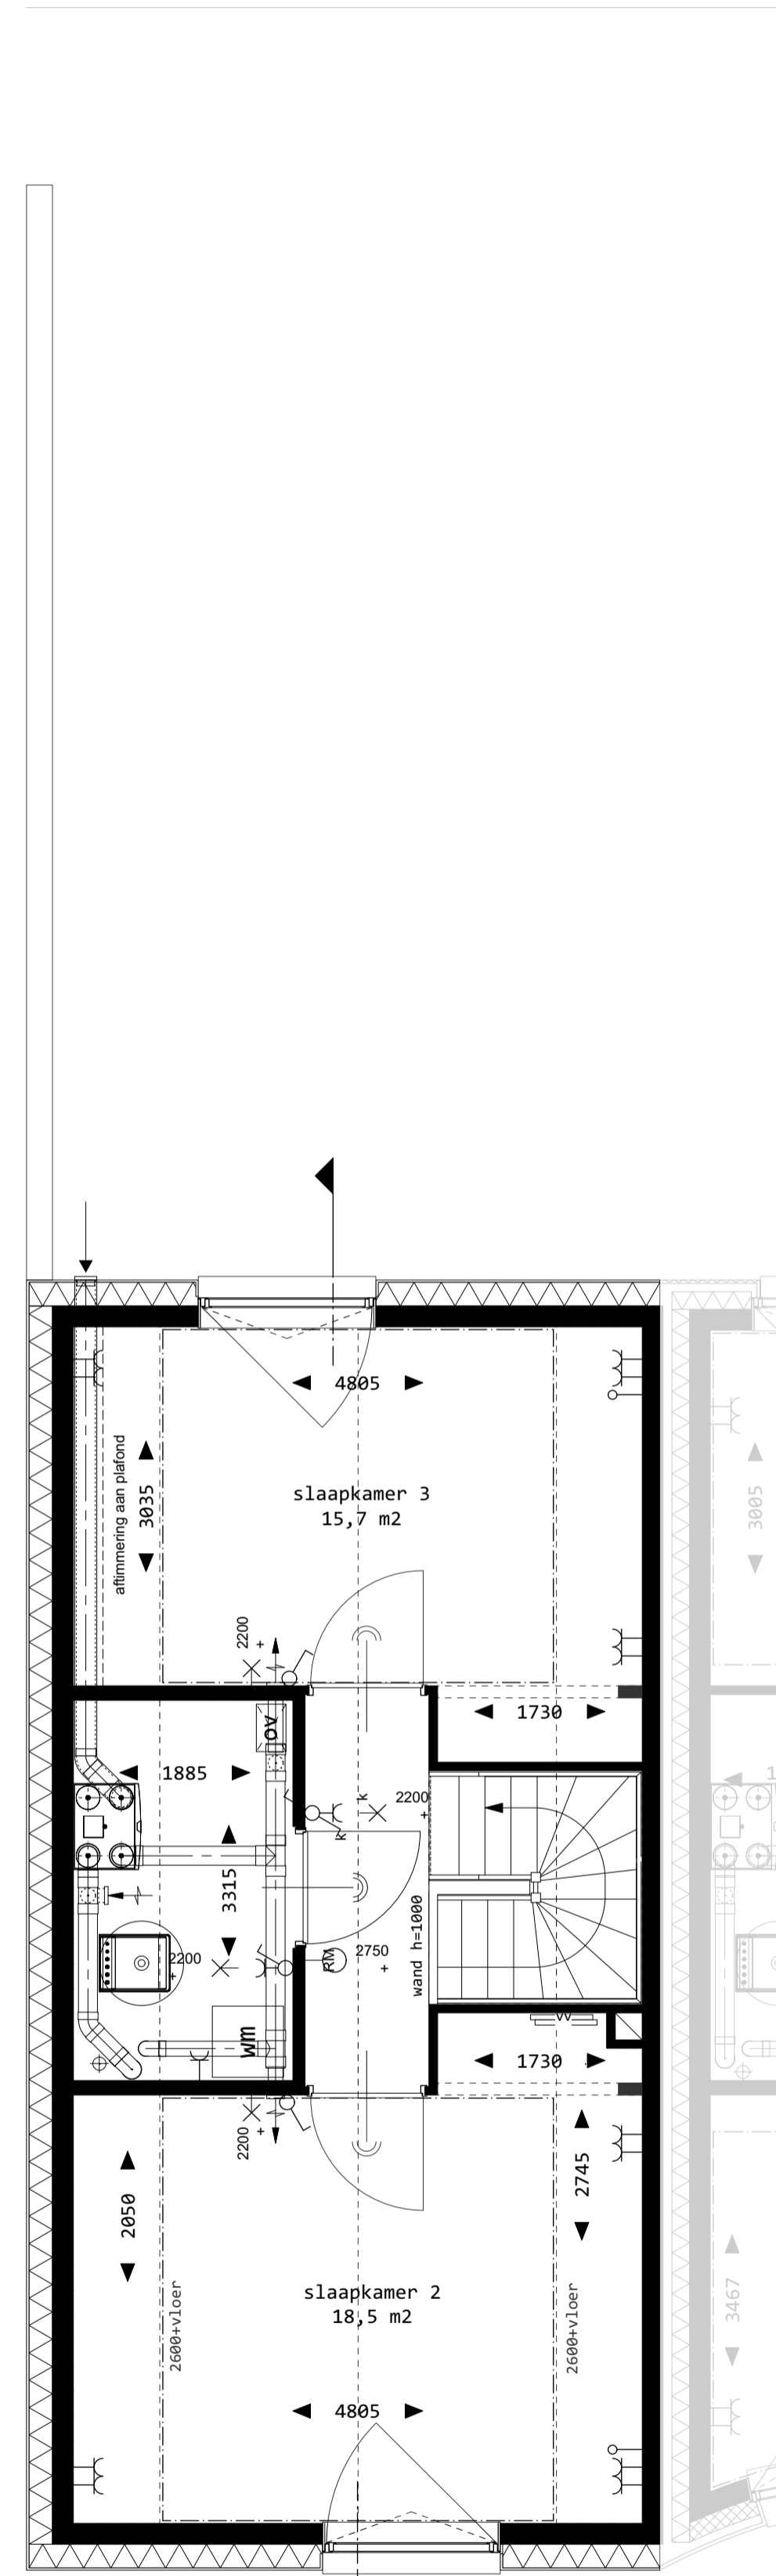

2e verdieping

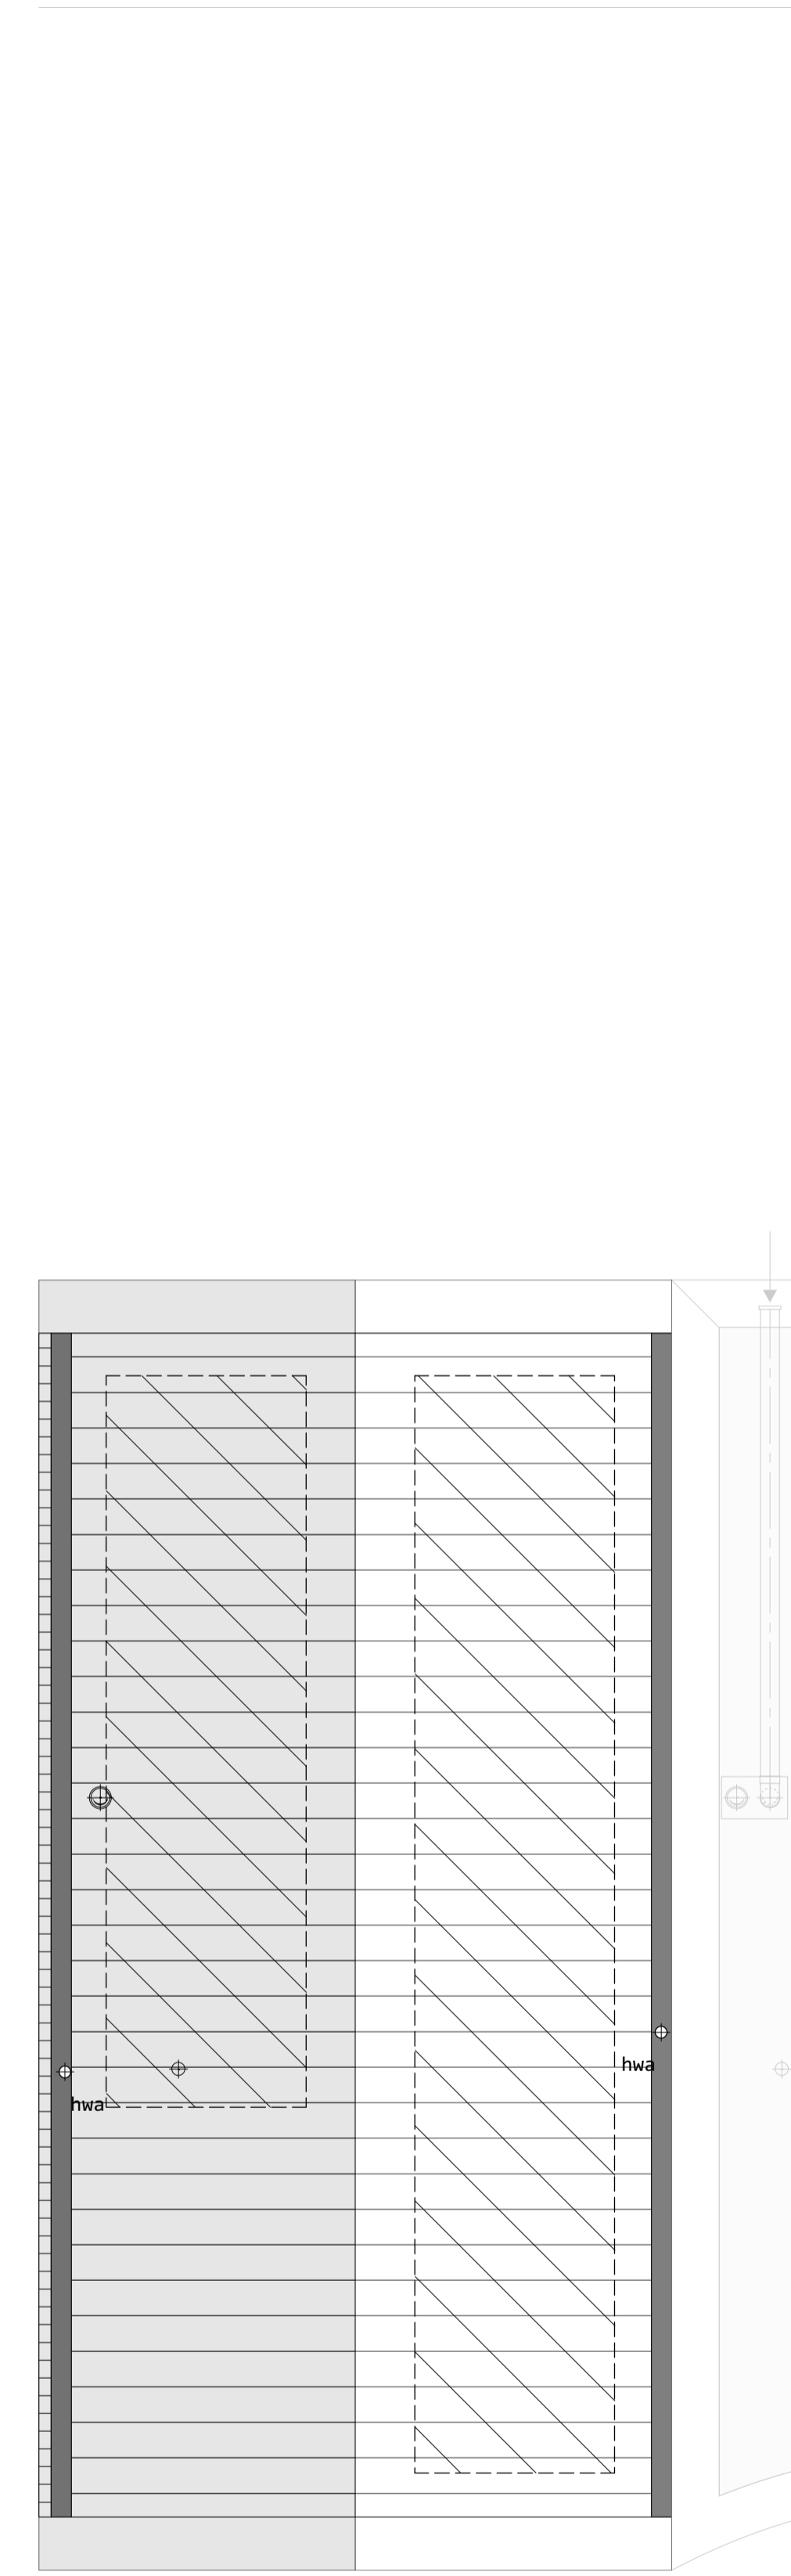

dakverdieping