



bouwnr 108

Begane grond

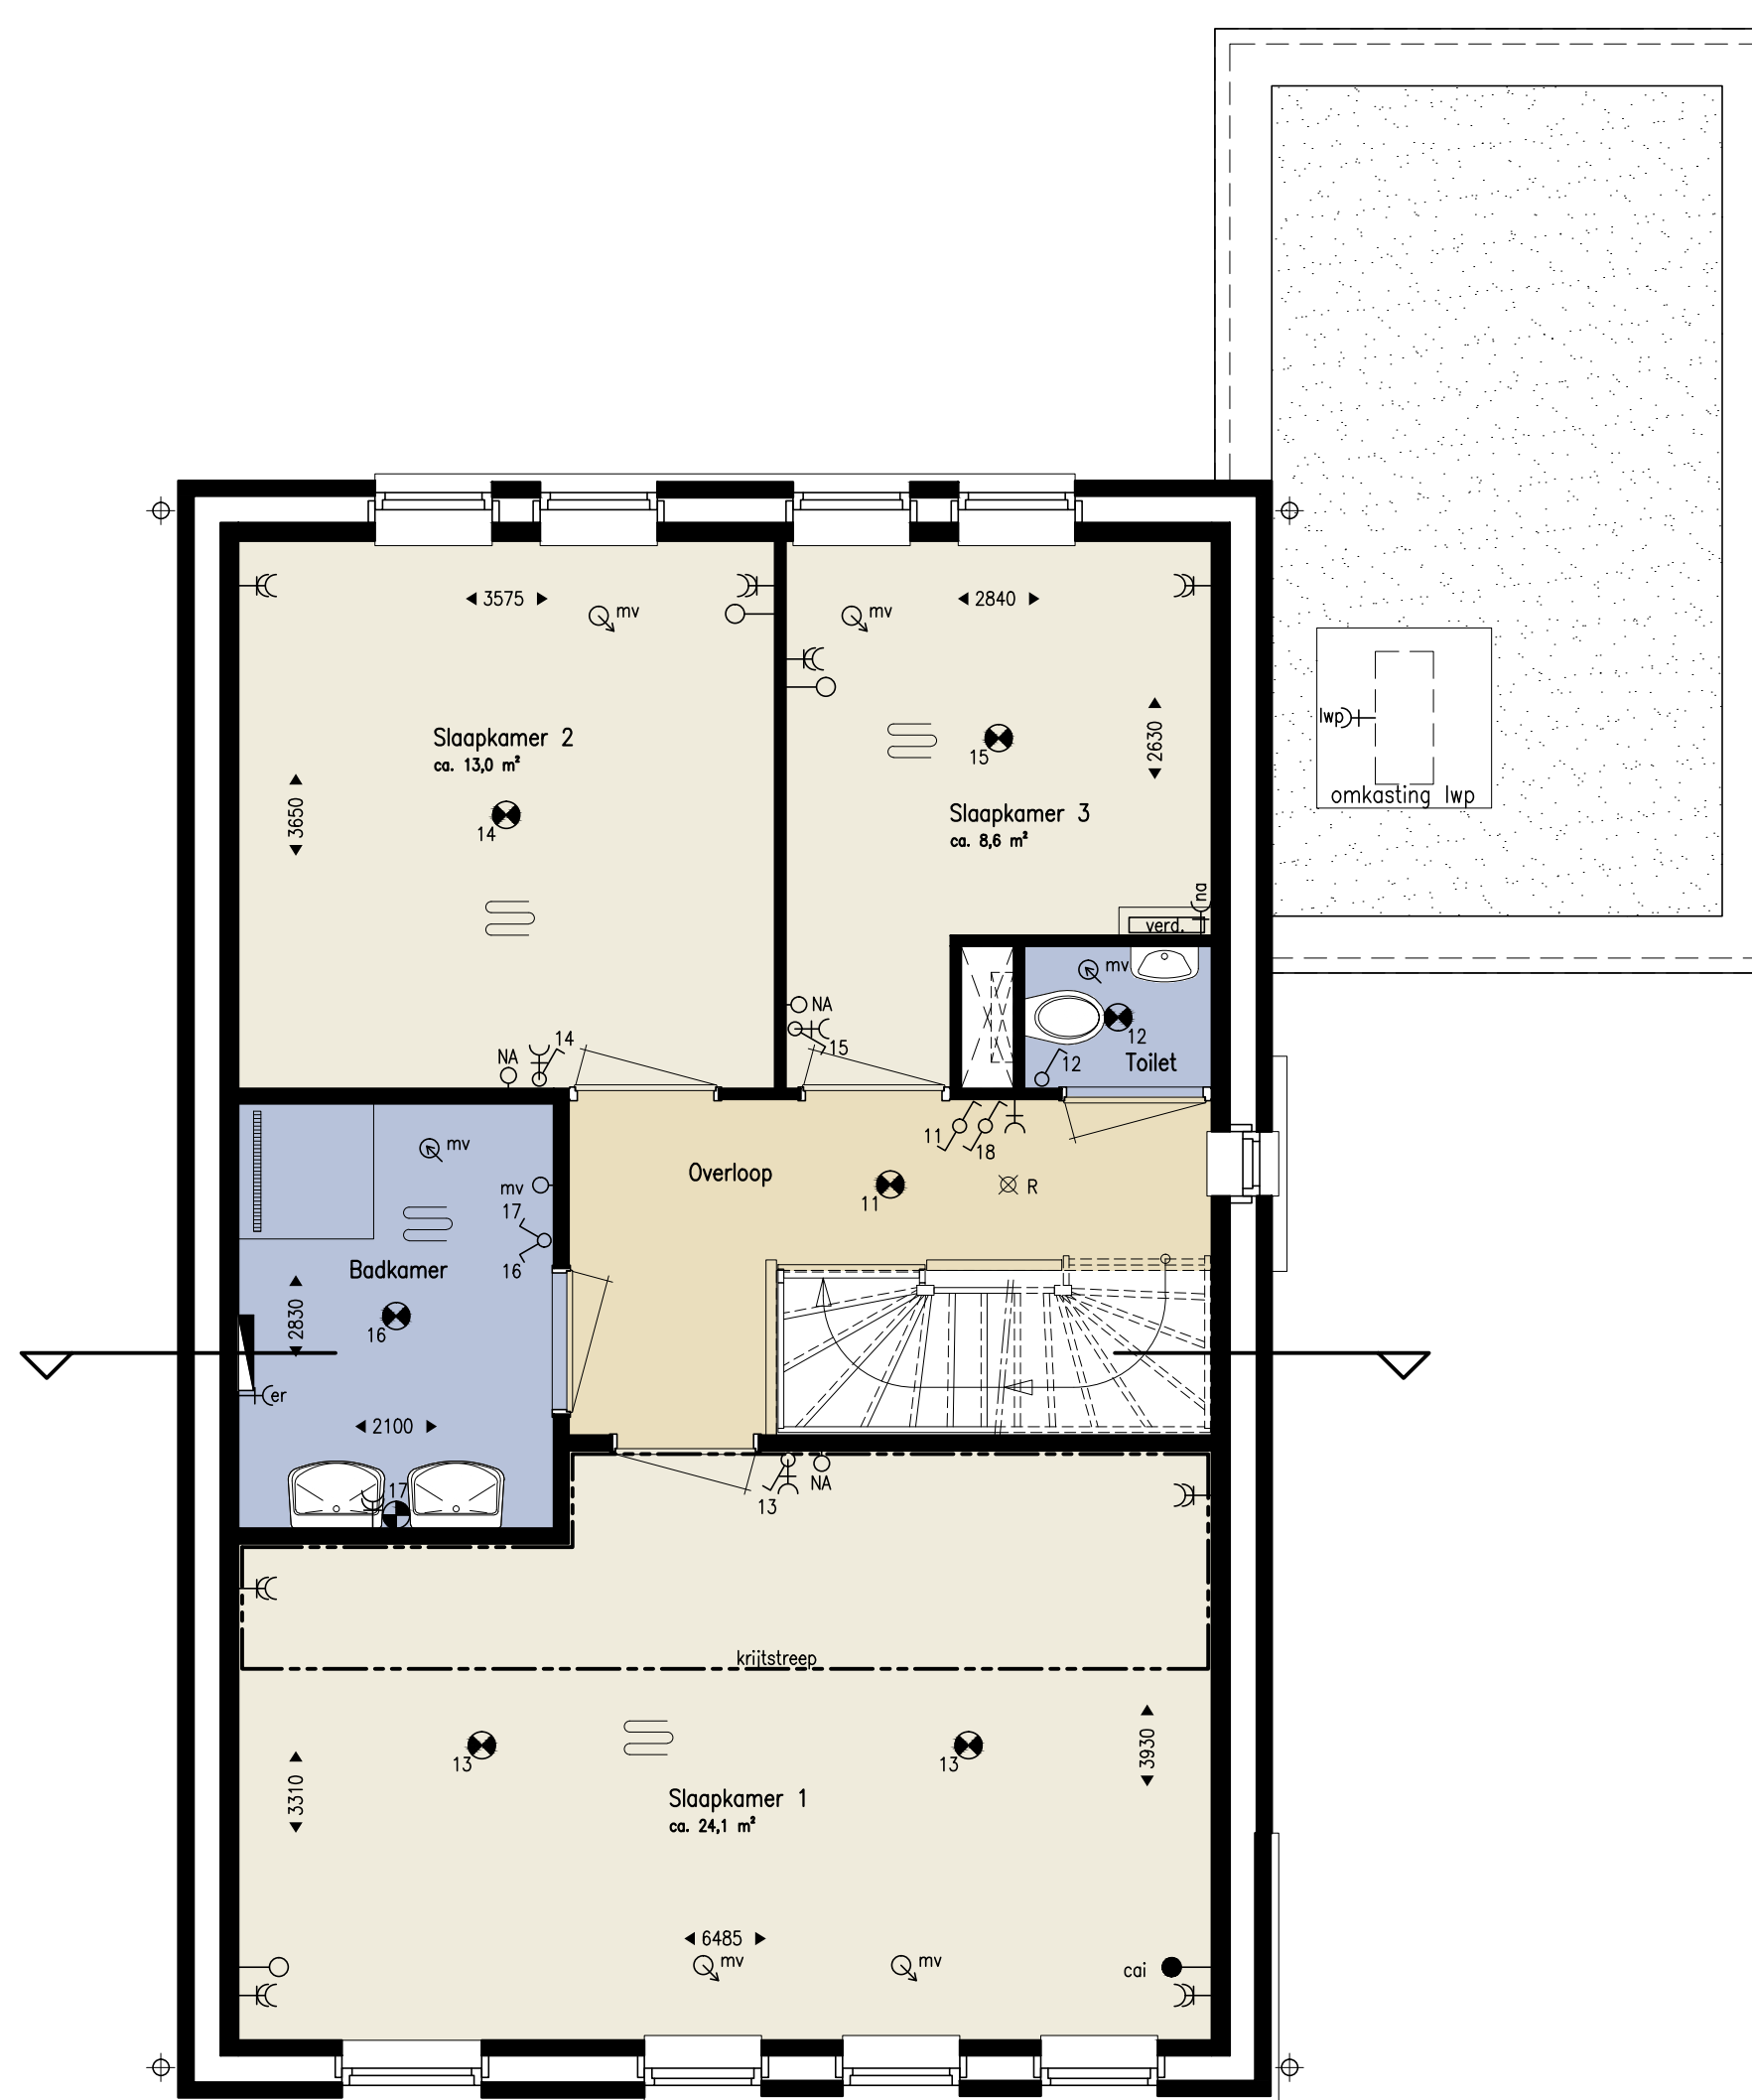

bouwnr 108

Verdieping

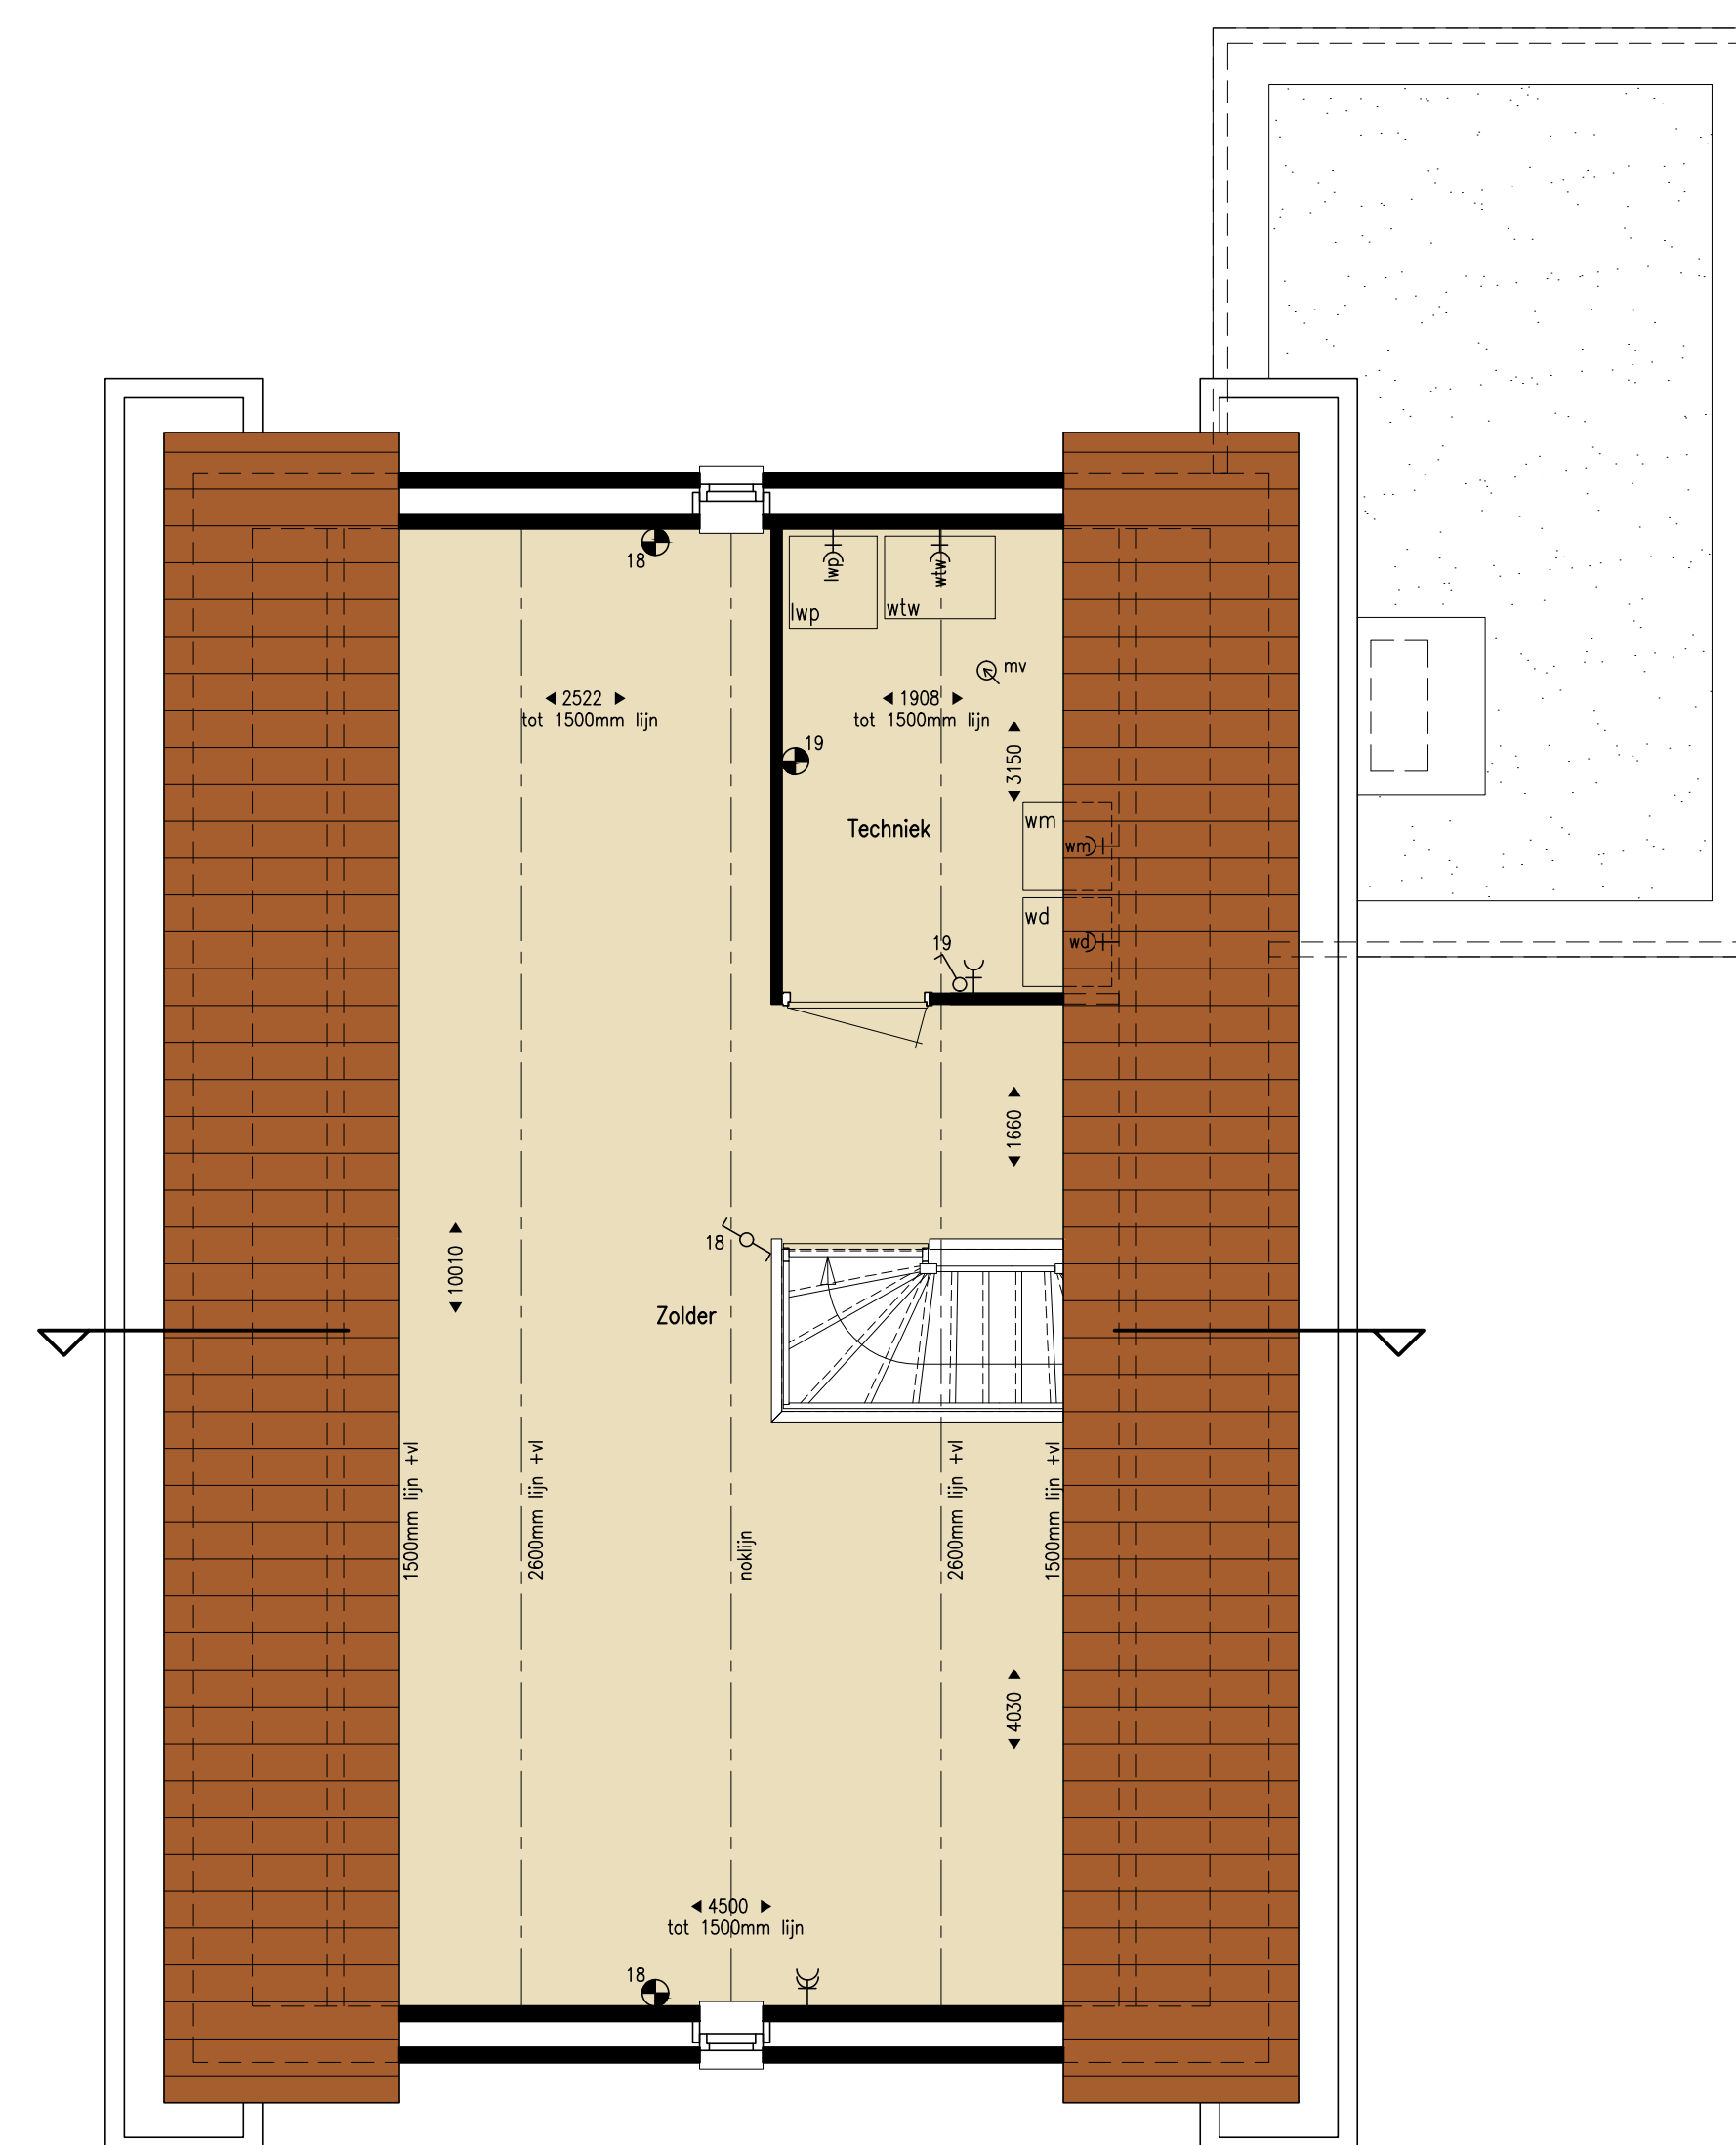

bouwnr 108

Zolder




Voorgevel



Rechter zijgevel




Achtergevel

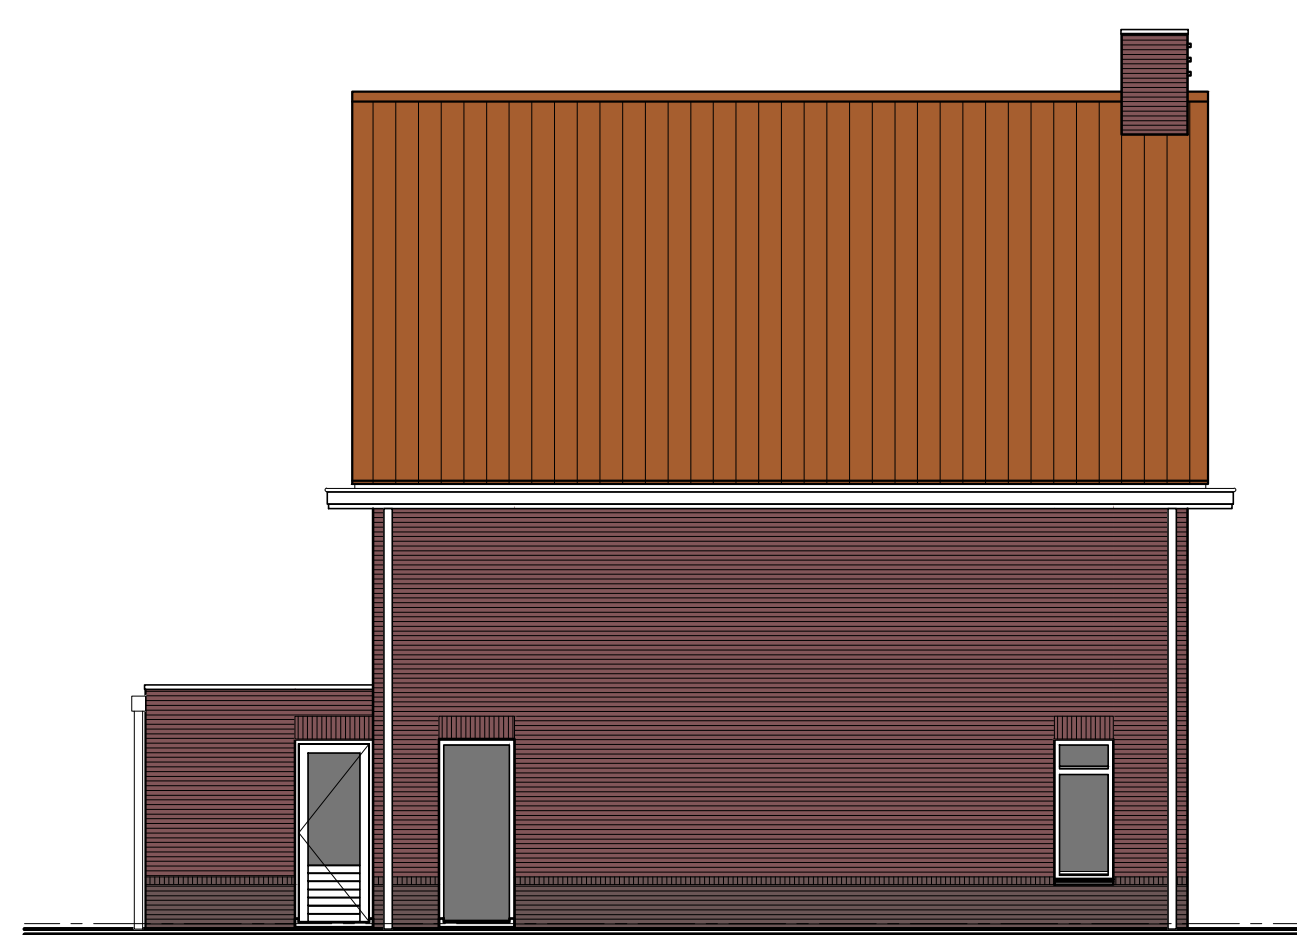

Linker zijgevel

Legenda

- NA naregeling vloerverwarming
- ⊗R rookmelder 230V gekoppeld
- ⊕ bel
- ⊙ bedrukker
- ⊙ meterkast
- ⊙ tapkraan
- verd. verdel. vloerverwarming
- verd. vloerverwarming
- elekt. elektrische radiator
- hemelwaterafvoer
- geaarde wandcontactdoos, wtw-unit
- geaarde wandcontactdoos, warmtepomp
- geaarde wandcontactdoos, wasmachine
- geaarde wandcontactdoos, wasmachine
- geaarde wandcontactdoos, elektrische radiator
- geaarde wandcontactdoos, elektrische verdel. er
- geaarde wandcontactdoos, elektrische verdel. no
- krijtstreep voor ventilatie
- enkeelpolige schakelaar
- serieschakelaar
- wisselschakelaar
- enkeelpolige schakelaar+enkele, geaarde wandcontactdoos
- CO2 sensor ventilatie
- draadloze schakelaar ventilatie
- plafond-lichtpunt
- wand-lichtpunt
- enkele, geaarde wandcontactdoos
- dubbele, geaarde wandcontactdoos
- mechanische toevoer
- mechanische afvoer
- aansluitpunt centrale antenne (bedraad)
- aansluitpunt telefoon (bedraad)
- loze leiding
- kamerthermostaat centrale verwarming

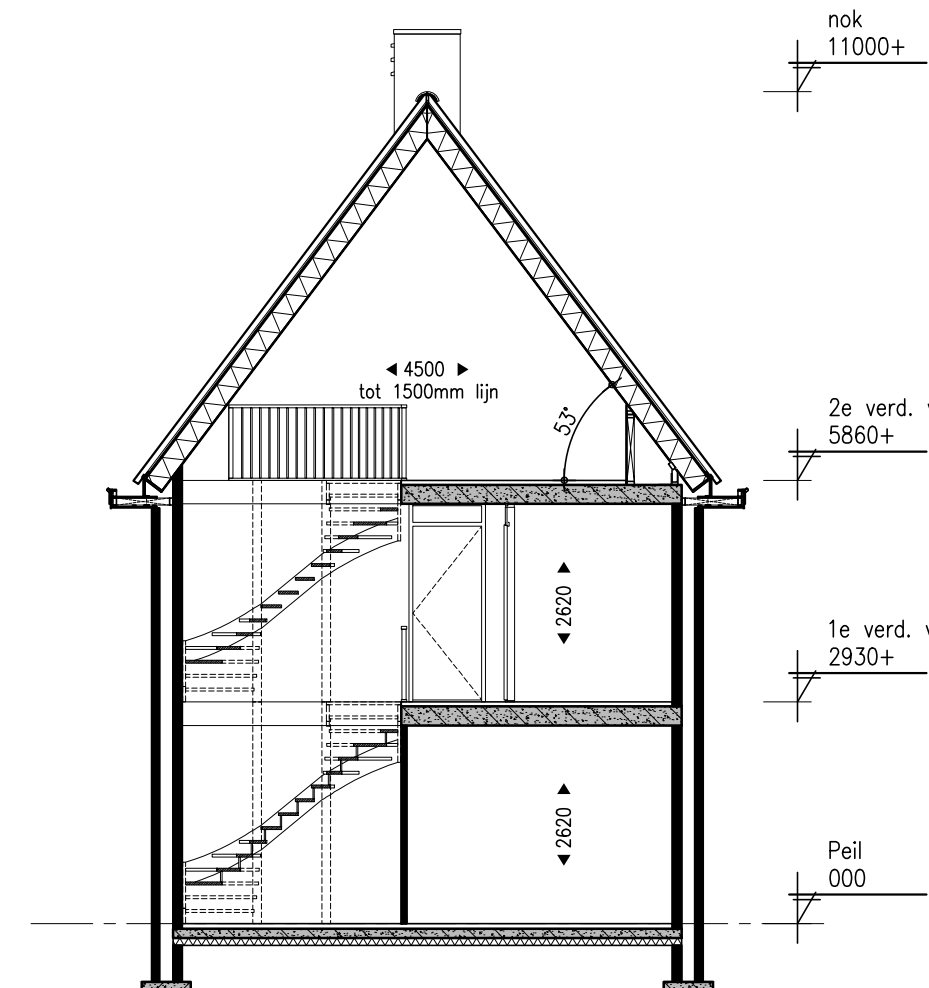

Doorsnede



Renvooi

- Boom openbaar gebied
- Boom op privé terrein koper
- Haagbeplanting 50 cm
- Haagbeplanting 150 cm
- Opstelplaats afvalcontainers

ALLE MATEN IN HET WERK CONTROLEREN

Marquart ARCHITECTEN

Pieter Breughelstraat 12
Postbus 163
4940 AD Raamsdonskveer
telefoon: 0162 516098
fax: 0162 522030
e-mail: info@marquart.nl

Situatie

Schaal: 1:500
Gemeente: Oosterhout; Dorst

Bomen maken deel uit van het inrichtingsplan voor het openbaar gebied. Aan deze inrichting kunnen geen rechten worden ontleend.

project: Nieuwbouw woningen te Dorst
Warmoespad, Tuindorp Baarschot te Dorst

opdrachtgever: Aan de Stegge Roosendaal V.O.F.
Elkementweg 2, 4706 NN Roosendaal

werknummer: 12-069

onderdeel: Verkooptekening
Type A1, bouwnr. 108

datum: 24-06-2019
schaal: 1:50/1:100/1:500
getekend: DV
formaat: 690x840mm
file-naam: n12-069vk-t-type a-fase 4

blad: VK02

E			
D			
C			
B	15-07-2019	definitief	DV
A	09-07-2019	diverse aanpassingen a.d.h.v. opmerkingen opdrachtgever	DV
ref	datum	opmerkingen	get