





bouwnr 114 en 115

Begane grond

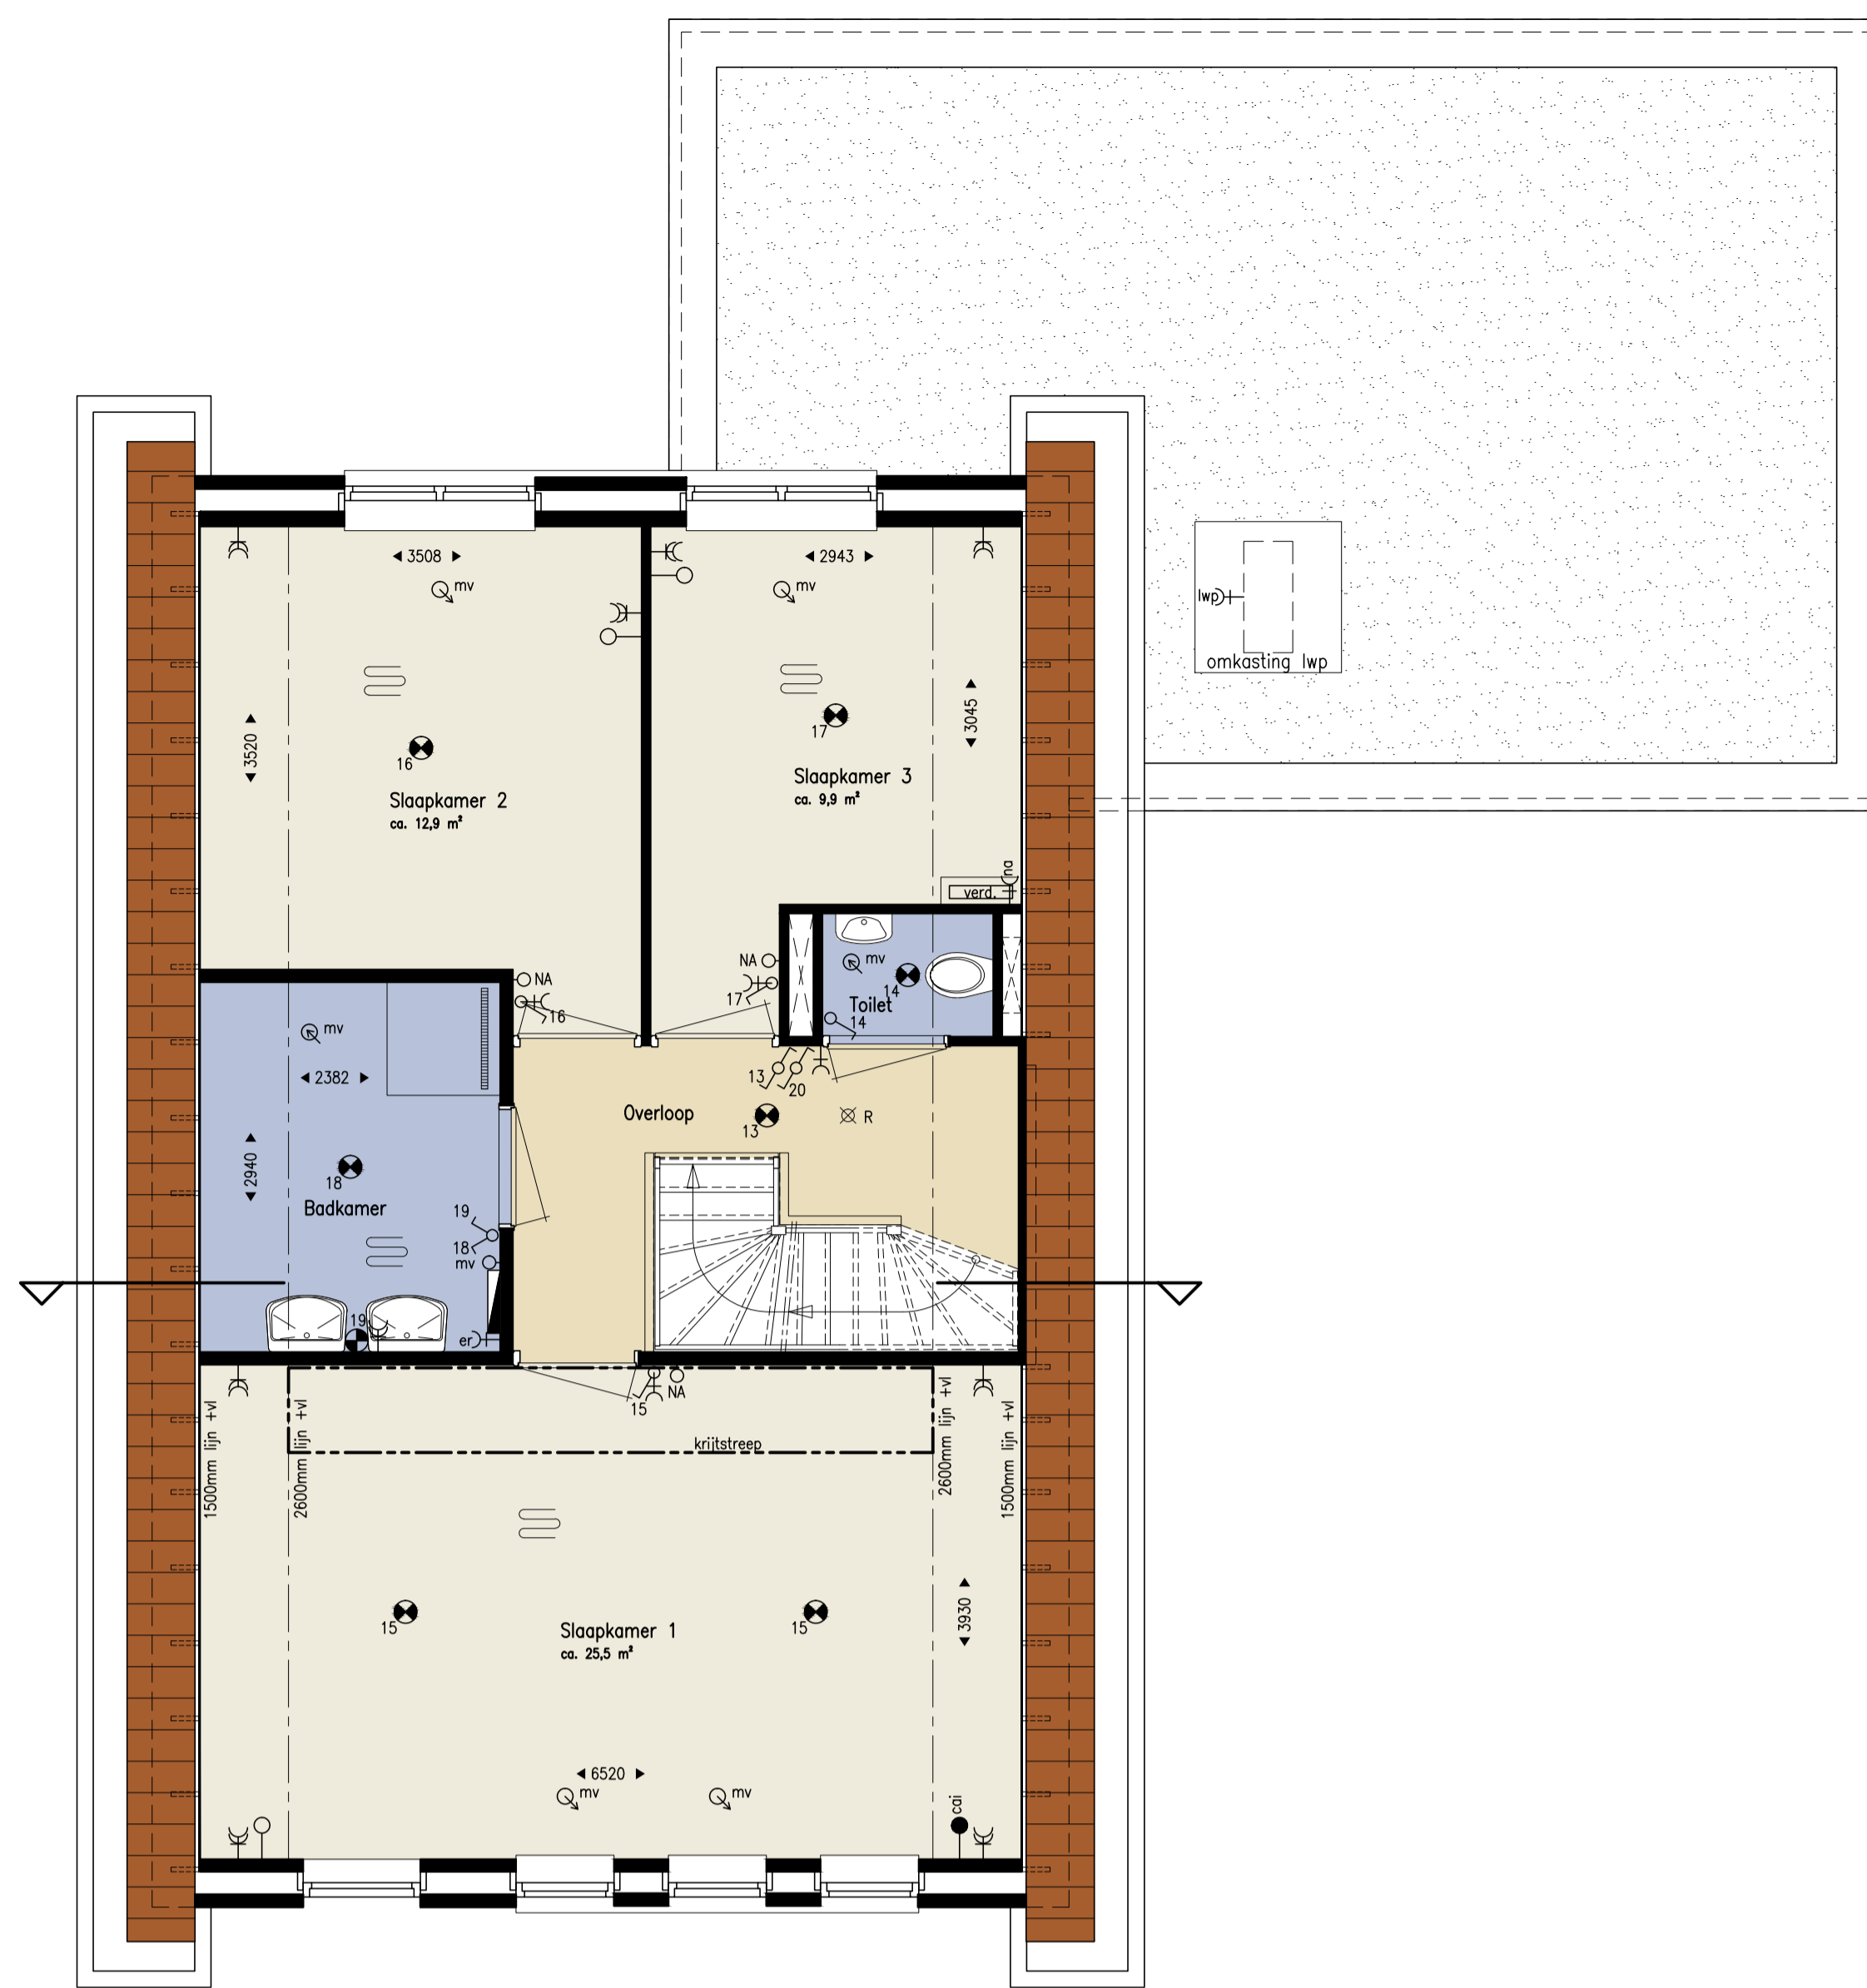

bouwnr 114, 115

Verdieping

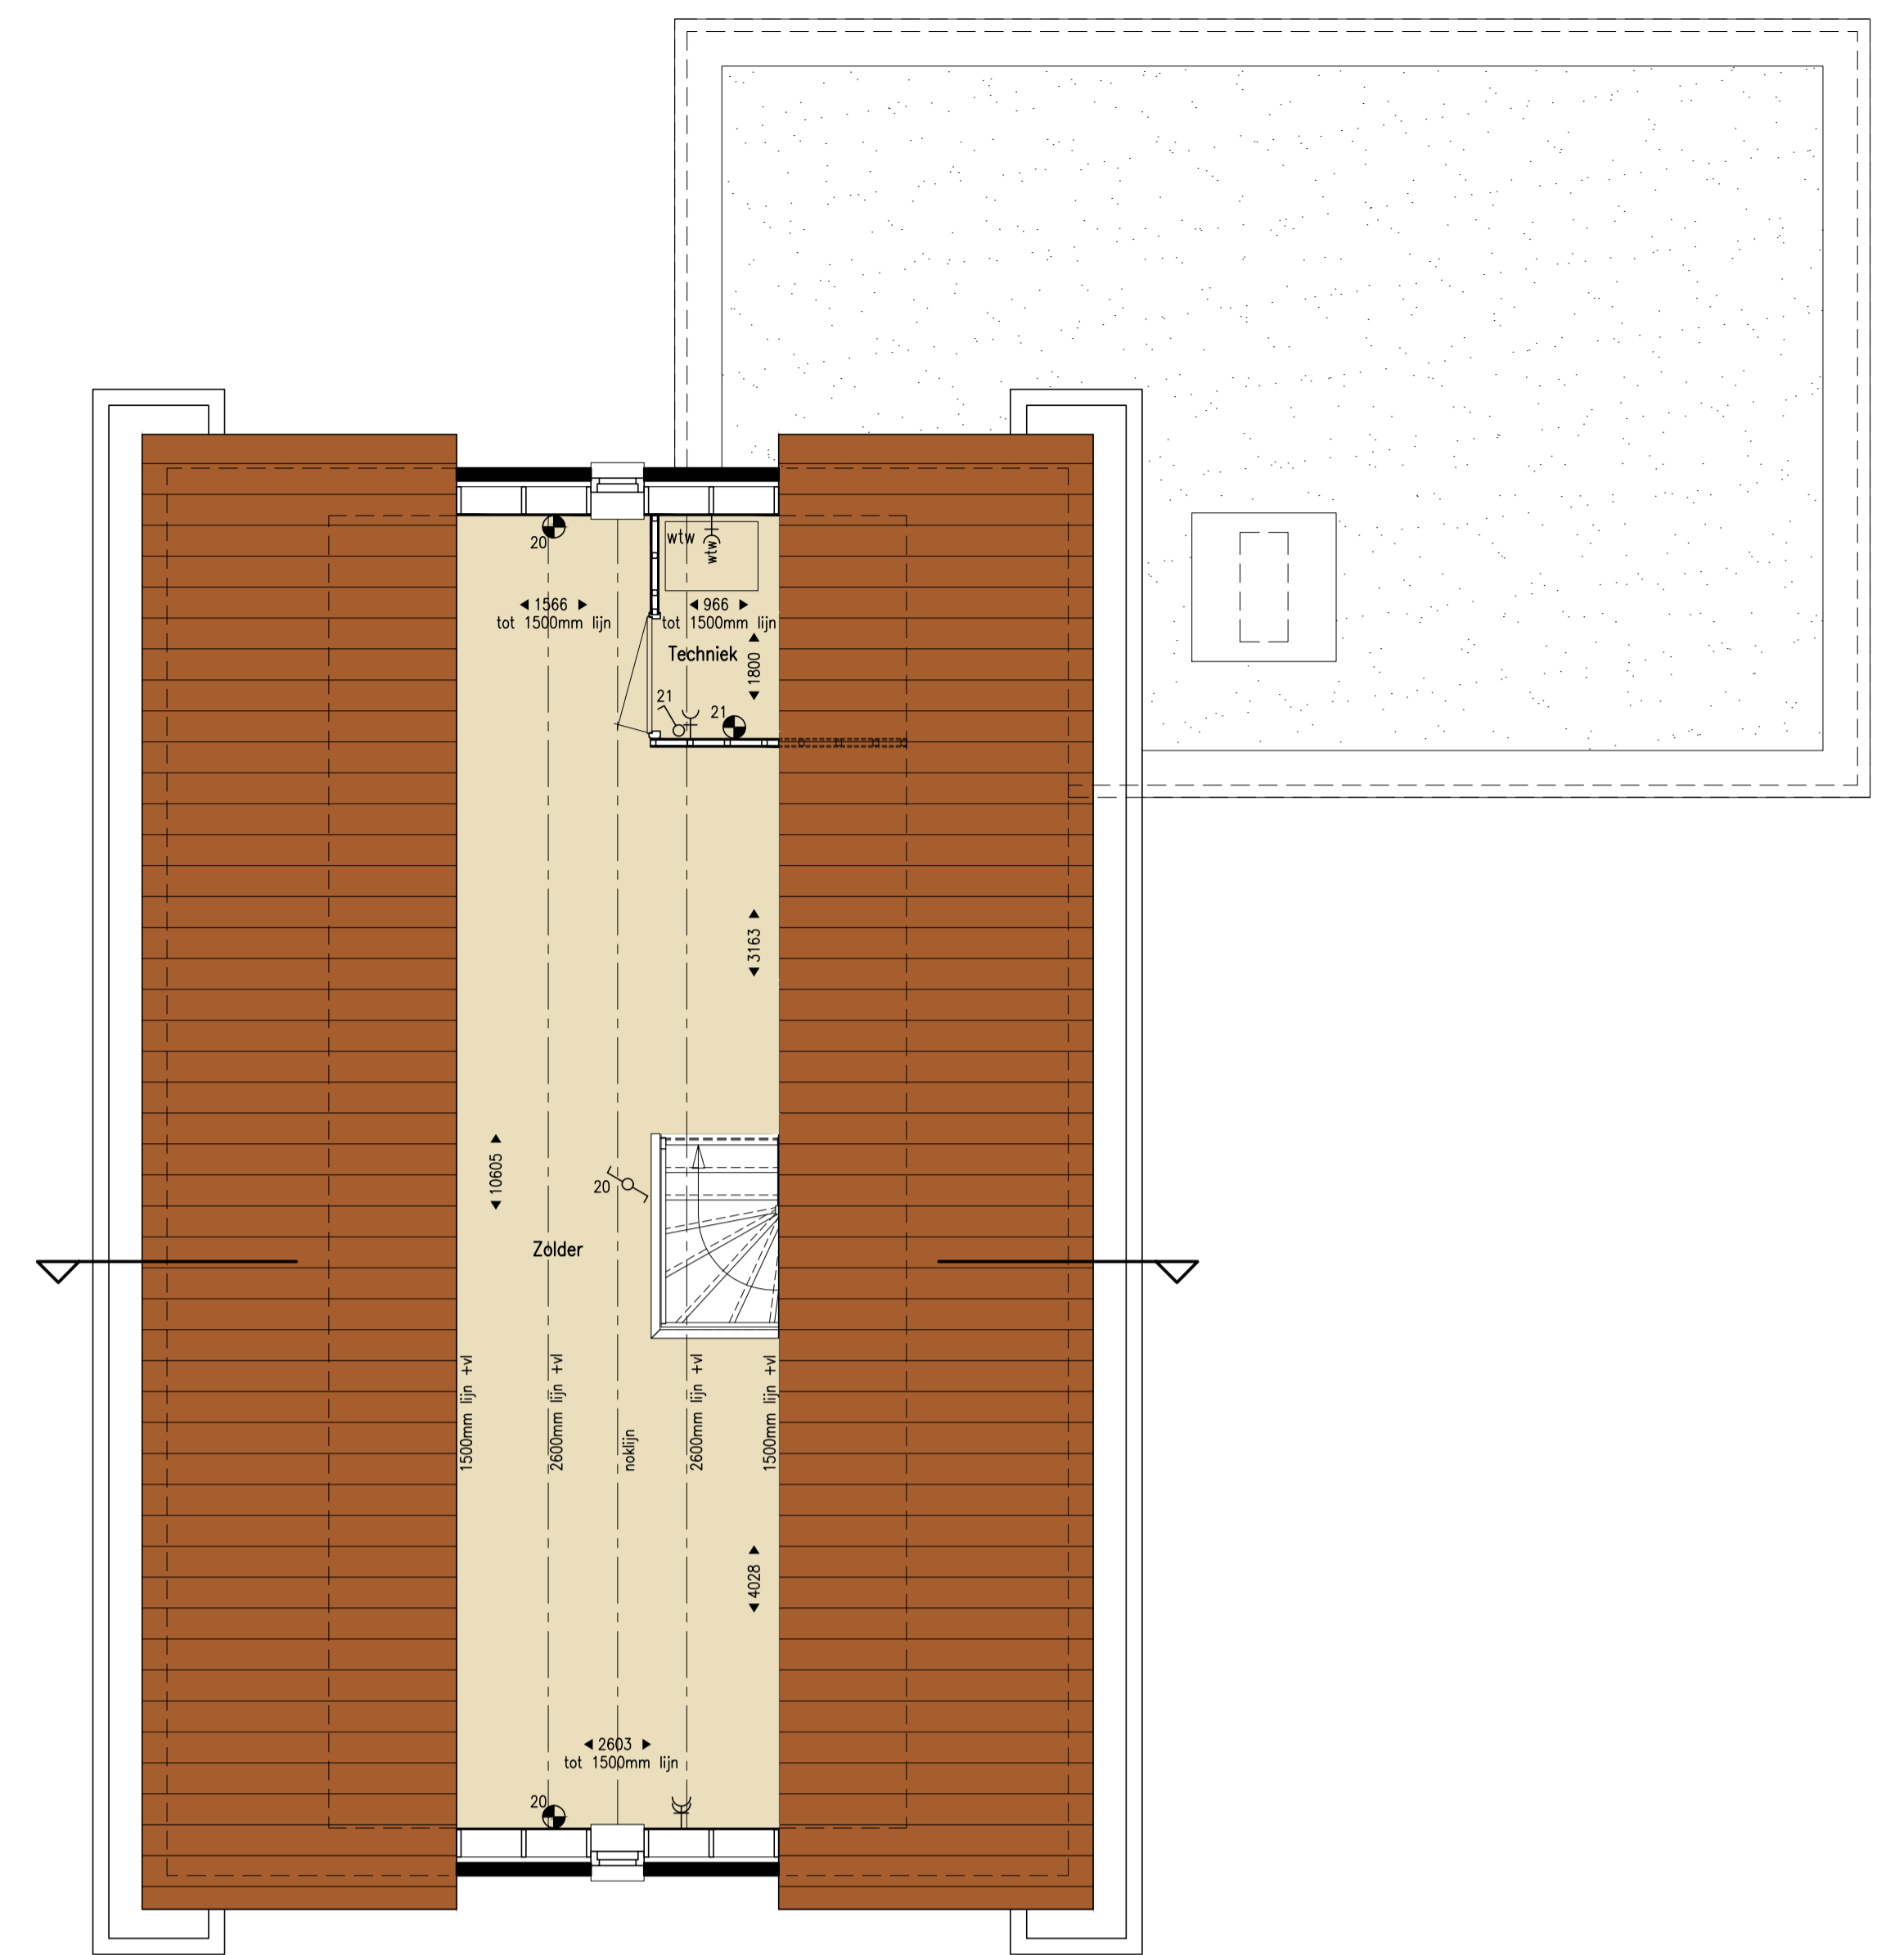

bouwnr 114, 115

Zolder




Voorgevel



Rechter zijgevel




Achtergevel

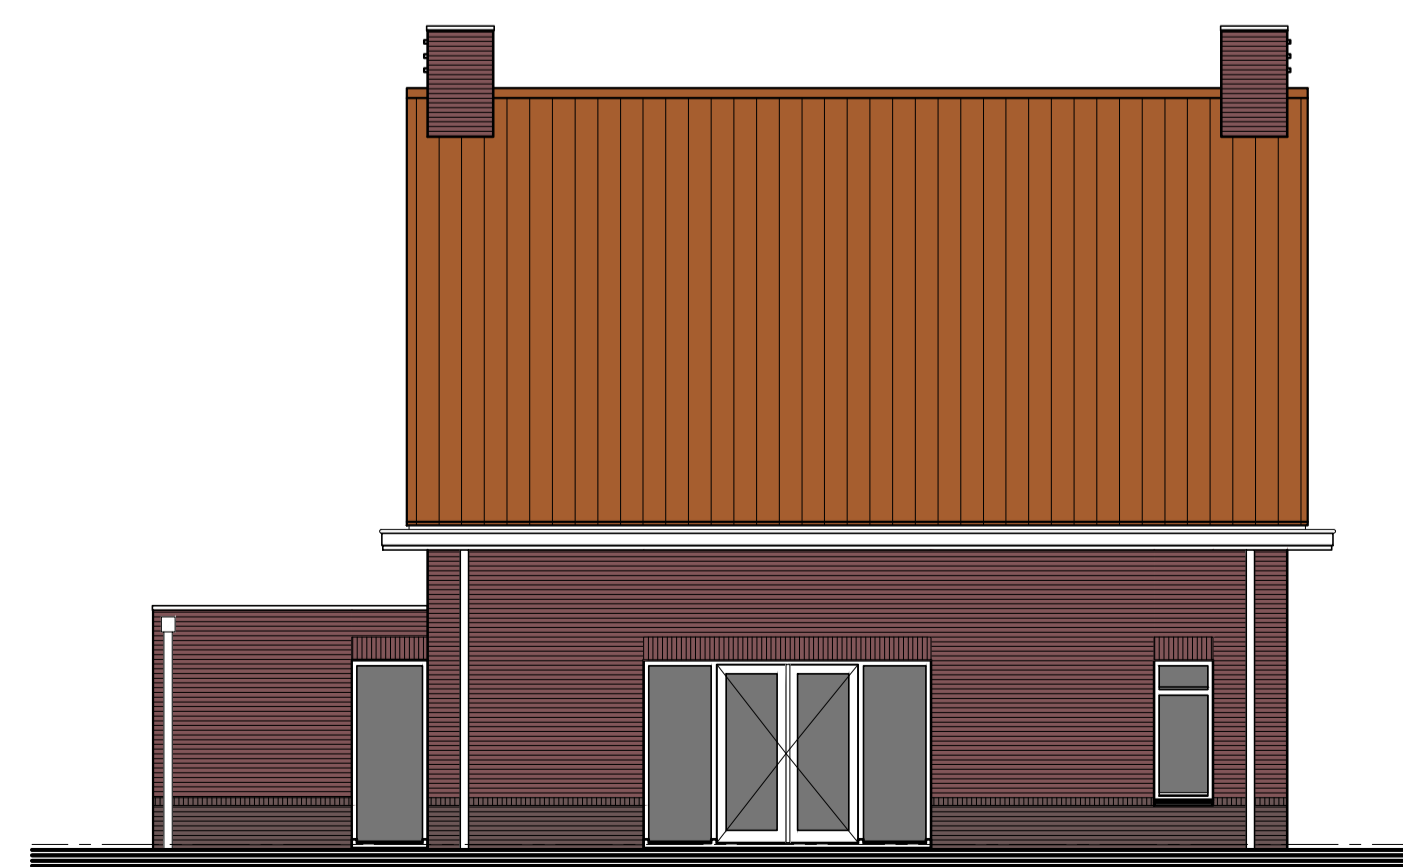

Linker zijgevel

- Legenda**
- enkelpolige schakelaar
  - serieschakelaar
  - wisselschakelaar
  - enkelpolige schakelaar+enkele, gearde wandcontactdoos
  - CO2 sensor ventilatie
  - draadloze schakelaar ventilatie
  - plafond-lichtpunt
  - wand-lichtpunt
  - enkele, gearde wandcontactdoos
  - dubbele, gearde wandcontactdoos
  - mechanische toevoer
  - mechanische afvoer
  - aansluitpunt centrale antenne (bedraad)
  - aansluitpunt telefoon (bedraad)
  - loze leiding
  - kamerthermostaat centrale verwarming
  - naregeling vloerverwarming
  - rookmelder 230V gekoppeld
  - bel
  - bedrukker
  - meterkast
  - tapkraan
  - verdelers vloerverwarming
  - vloerverwarming
  - elektrische radiator
  - hemelwaterafvoer
  - gearde wandcontactdoos, w/w-unit
  - gearde wandcontactdoos, warmtepomp
  - gearde wandcontactdoos, wasmachine
  - gearde wandcontactdoos, wasmachine
  - gearde wandcontactdoos, elektrische radiator
  - gearde wandcontactdoos, elektrische verdelers
  - krijtstreep voor ventilatie
  - krijtstreep voor daglicht

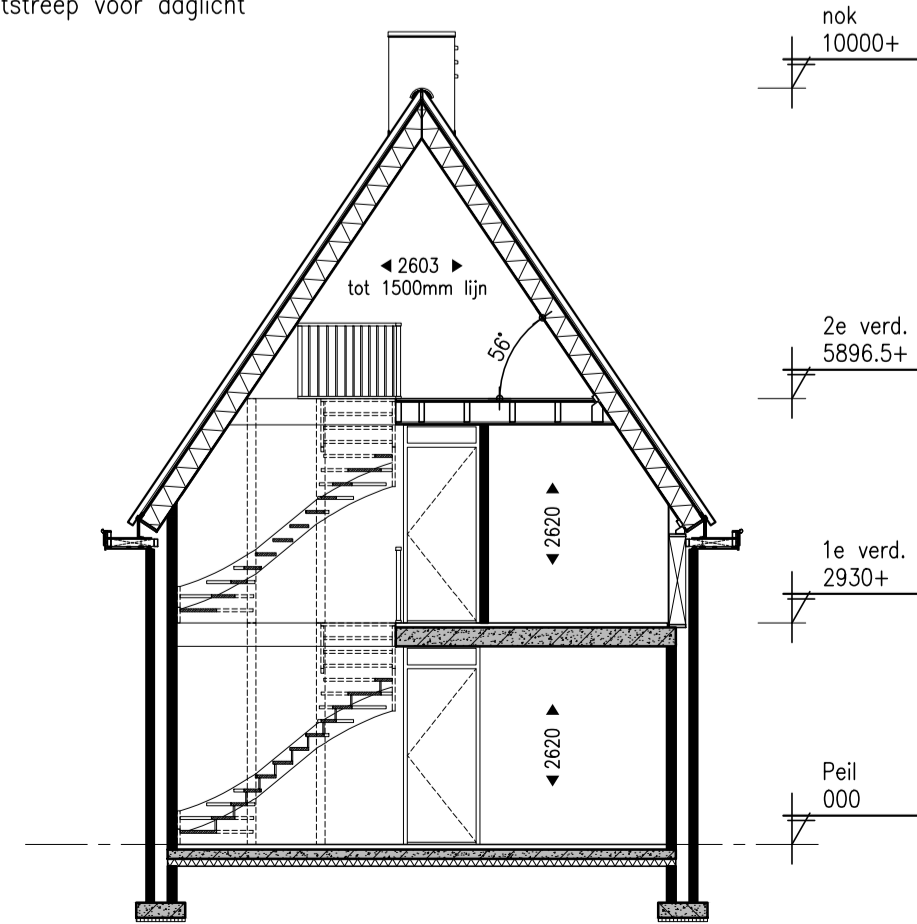

Doorsnede



**Renvooi**

- Boom openbaar gebied
- Boom op priv  terrein koper
- Haagbeplanting 50 cm
- Haagbeplanting 150 cm
- Opstelplaats afvalcontainers

**Situatie**

Schaal: 1:500  
Gemeente: Oosterhout, Dorst

Bomen maken deel uit van het inrichtingsplan voor het openbaar gebied. Aan deze inrichting kunnen geen rechten worden ontleend.

ALLE MATEN IN HET WERK CONTROLEREN

**Marquart ARCHITECTEN**

Pieter Broeghekstraat 12 Postbus 163  
4940 AD Raasdorpseweide  
telefoon: 0162 516086 fax: 0162 523030  
e-mail: info@marquart.nl

project Nieuwbouw woningen te Dorst  
Tulpveld en Baarschotsestraat, Tuindorp Baarschot te Dorst

opdrachtgever Aan de Stegge Roosendaal V.O.F.  
Ekermentweg 2, 4706 NN Roosendaal

werksnummer 12-069

onderdeel Verkooptekening  
Type D, bouwnr. 114,115

datum 24-06-2019  
schaal 1:50/1:100/1:500  
getekend DV  
formaat 74x970mm  
file-naam n12-069vk-t-type d-fase 4

blad: VK06

E			
D			
C			
B	15-07-2019	definitief	DV
A	09-07-2019	zwaarte aanpassingen a.d.h.v. opmerkingen opdrachtgever	DV
ref	datum	opmerkingen	gpn