
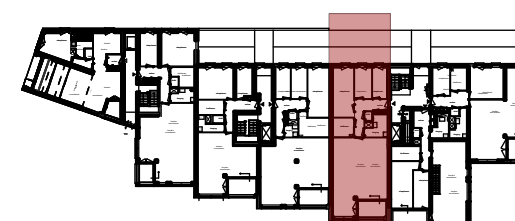
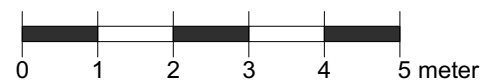


begane grond

projectnaam	Vrouwjutenhof_Appartementen		
projectnummer	D1912-016MS		
adres	Utrecht		
omschrijving	indeling app 05 basis		
tekeningnummer	VJA.2.00.05		
status	VO	versie	2
schaal	1:100	formaat	A3
getekend door	Kimberly van der Velden		
datum	4-12-2019		
revisie a	-	revisie b	-
revisie c	-	revisie d	-
alle maten in het werk te controleren			

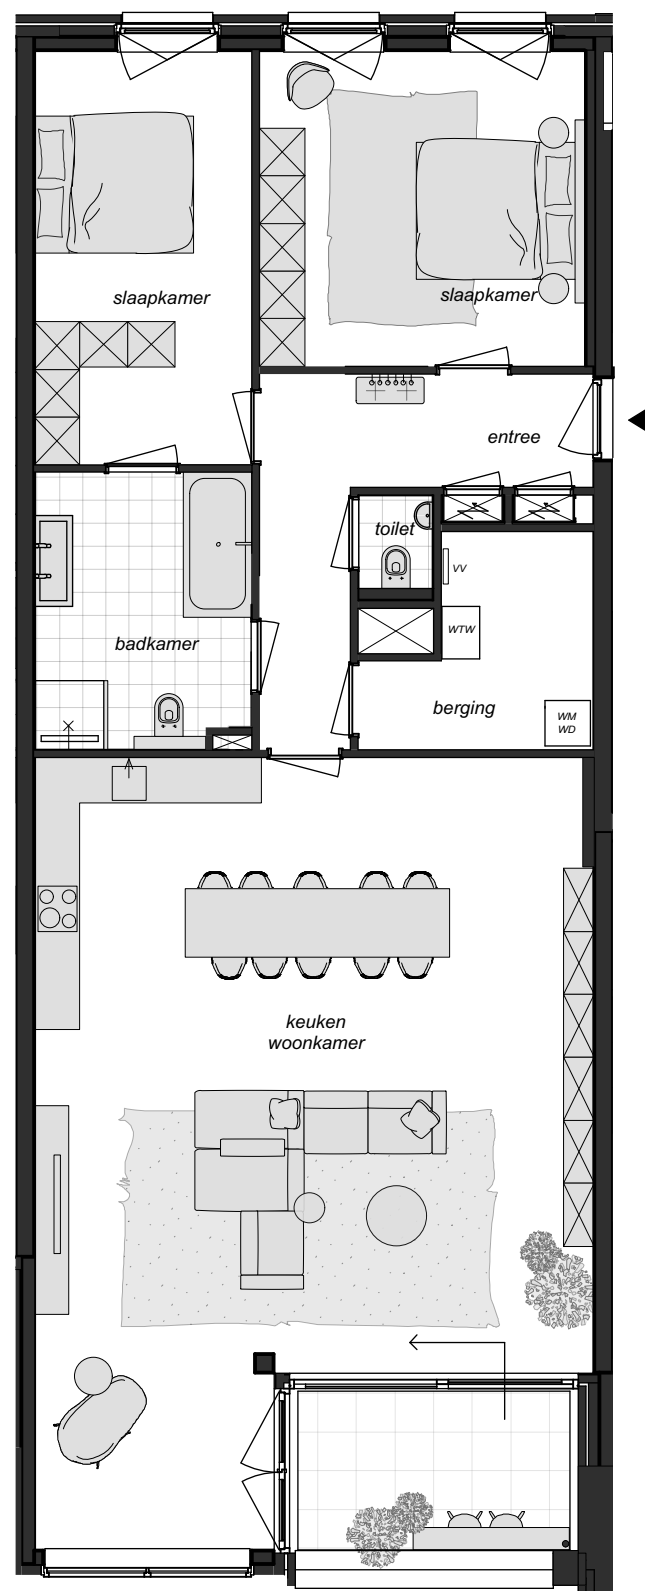

begane grond

projectnaam	Vrouwjuttenthof Appartementen		
projectnummer	D1912-016MS		
adres	Utrecht		
omschrijving	indeling app 05 variant		
tekeningnummer	VJA.2.01.05		
status	VO	versie	2
schaal	1:100	formaat	A3
getekend door	Kimberly van der Velden		
datum	4-12-2019		
revisie a	-	revisie b	-
revisie c	-	revisie d	-

alle maten in het werk te controleren

AVENUE CONCORDIA 30 //
 3062 LJ // ROTTERDAM //
 INFO@DOEN.DO //
 WWW.DOEN.DO //
 010 2459677 //