
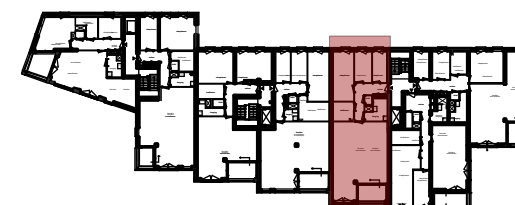
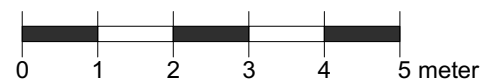


verdieping 1

projectnaam	Vrouwjuttenthof_Appartementen
projectnummer	D1912-016MS
adres	Utrecht
omschrijving	indeling app 12 basis
tekeningnummer	VJA.2.00.12
status	versie
VO	2
schaal	formaat
1:100	A3
getekend door	Kimberly van der Velden
datum	4-12-2019
revisie a	revisie b
-	-
revisie c	revisie d
-	-
alle maten in het werk te controleren	

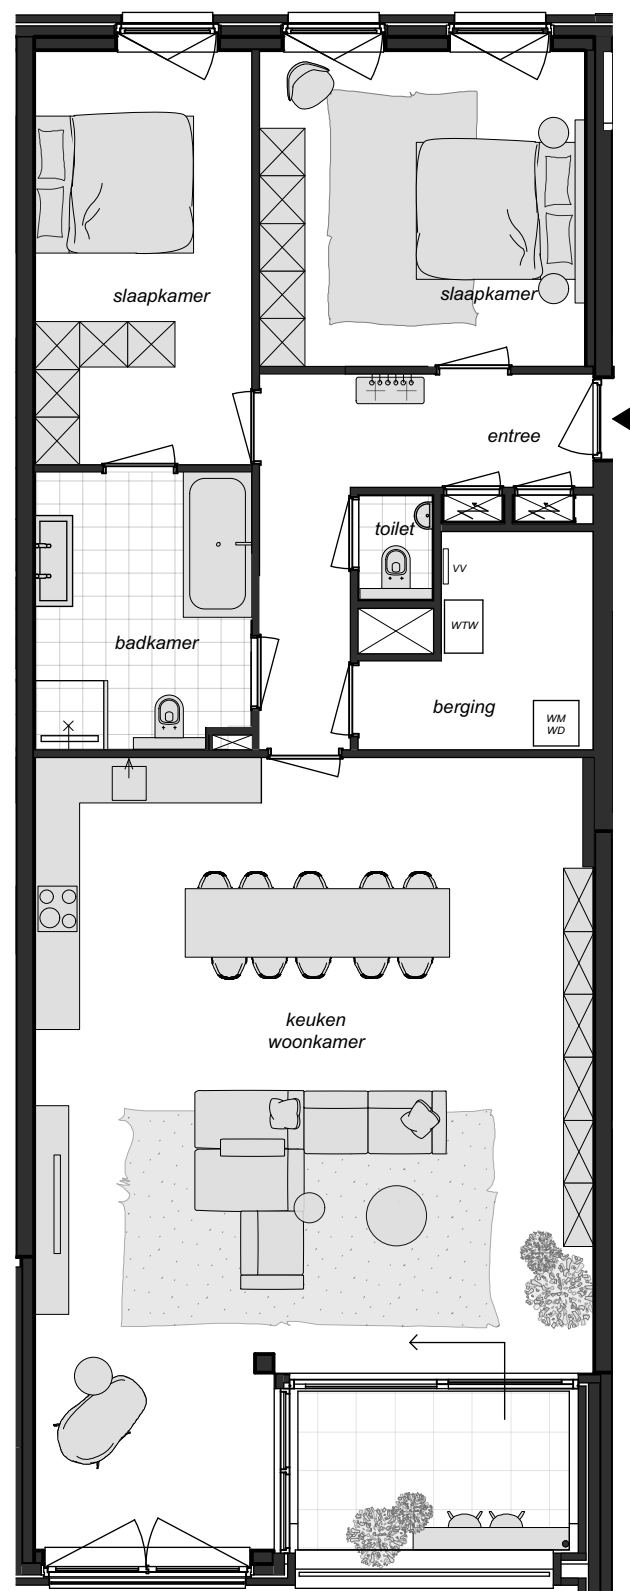

verdieping 1

projectnaam	Vrouwjutenhof_Appartementen
projectnummer	D1912-016MS
adres	Utrecht
omschrijving	indeling app 12 variant
tekeningnummer	VJA.2.01.12
status	VO
versie	2
schaal	1:100
formaat	A3
getekend door	Kimberly van der Velden
datum	4-12-2019
revisie a	-
revisie b	-
revisie c	-
revisie d	-

alle maten in het werk te controleren