


DOORSNEDE  
Type KA (nokhoogte 10,726m+P)

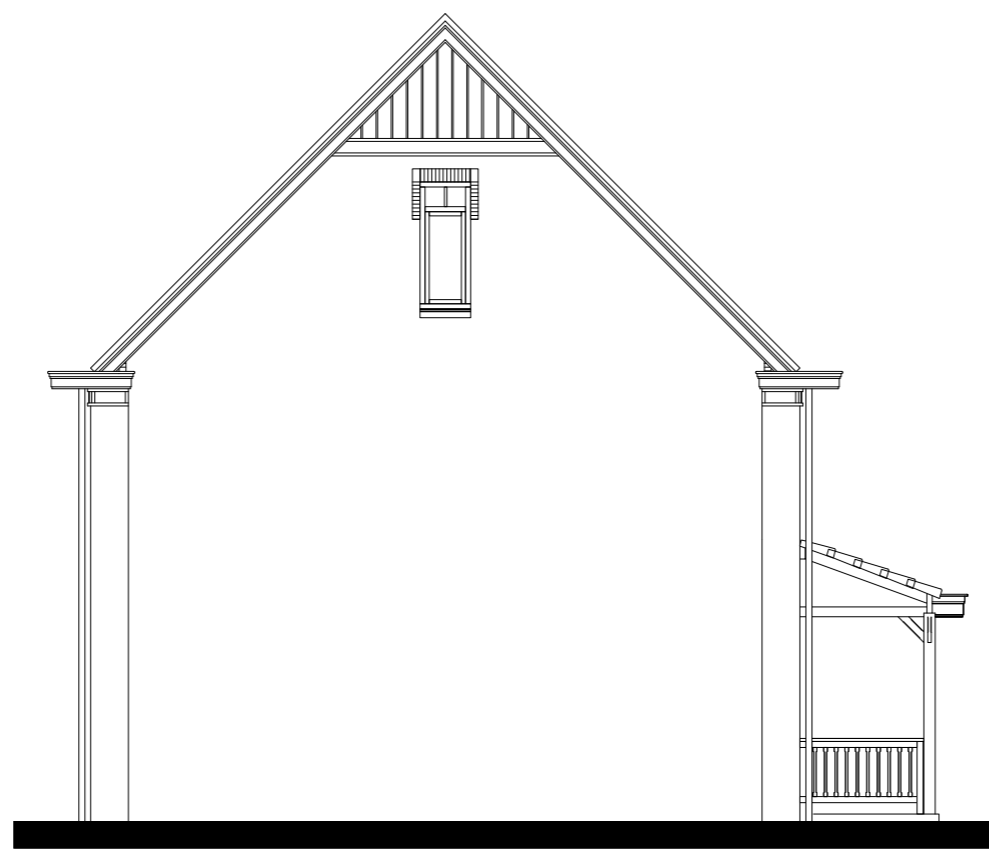


LINKER ZIJGEVEL  
TYPE KA3  
BNR. 263


BOUWKUNDIG RENVOOI		RENOOI INSTALLATIES	
	SAKSTEEN METSELWERK		WANDLICHTPUNT AANSLUITING
	KALKZANDSTEEN		PLAFONDLICHTPUNT AANSLUITING
	LICHTE SCHIEDINGSWAND		WANDLICHTPUNT AANSLUITING
	SPOUWSOLATE		WANDLICHTPUNT BIJTEN
	BOUWKUNDIGE DOUCHEWAND 210-VL		ENKELPOLIGE SCHAKELAAR
	DOUCHESCHERM 180+VL		WISSELSCHAKELAAR
	VLOER-/WANDTEGELS (ARCERING)		ENKELE WANDCONTACTDOOS
	OPSTELPLAATS WASDROGER		DOBEBLE WANDCONTACTDOOS
	OPSTELPLAATS WASHACHINE		DOBEBLE WANDCONTACTDOOS OPBOUW
	OPSTELRUIME TECHNIK		BEDEIENING MECHANISCHE VENTILATIE
	SCHUIVENDE DEEL BIJTENSCHUFPUI		THERMOSTAAT
	SCHUIVENDE DEEL SCHUFPDEUR		TEL. AANSLUITPUNT BEDRAAD T.B.V. TELEFOON
	VENTILATIE		AANSLUITPUNT BEDRAAD T.B.V. CAI
			SCHIEL
			BELOERUKKER
			ROOMVELDER
			RADIATOR
			DOUCHEGOOT
			VERDELER VLOERWARM EXCL. OMKASTING
			RUMTE REGELING
			VLOERWARMING
			GEVELRAAM MET SCHROEFJUE

0 0.5 1 1.5 2 2.5 M


MOGELIJKHEID DAKOPTIES AFSTEMMEN MET PV PANELEN  
IN BASIS WORDEN ER GEEN PV-PANELEN AANGEBRACHT  
EEA IS AFHANKELIJK VAN EPC EIS EN IS INDICATIEF  
ALLE KLEUREN VLGS TECHNISCHE OMSCHRIJVING

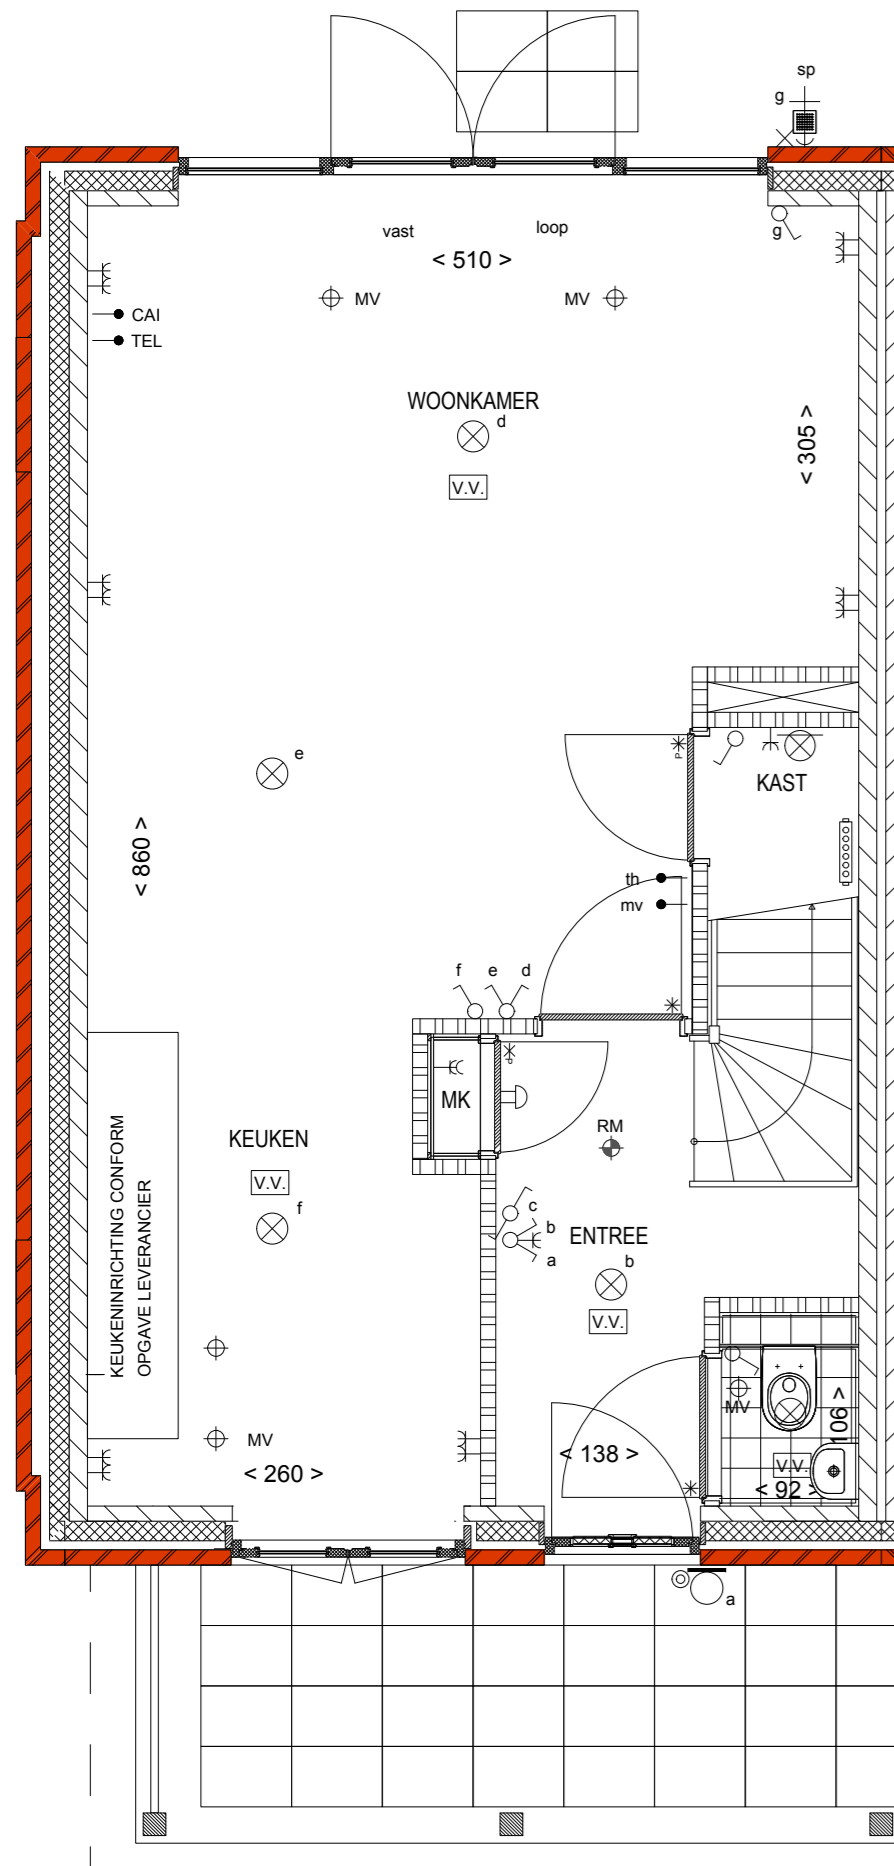

BEGANE GROND  
TYPE KA3  
BNR. 263

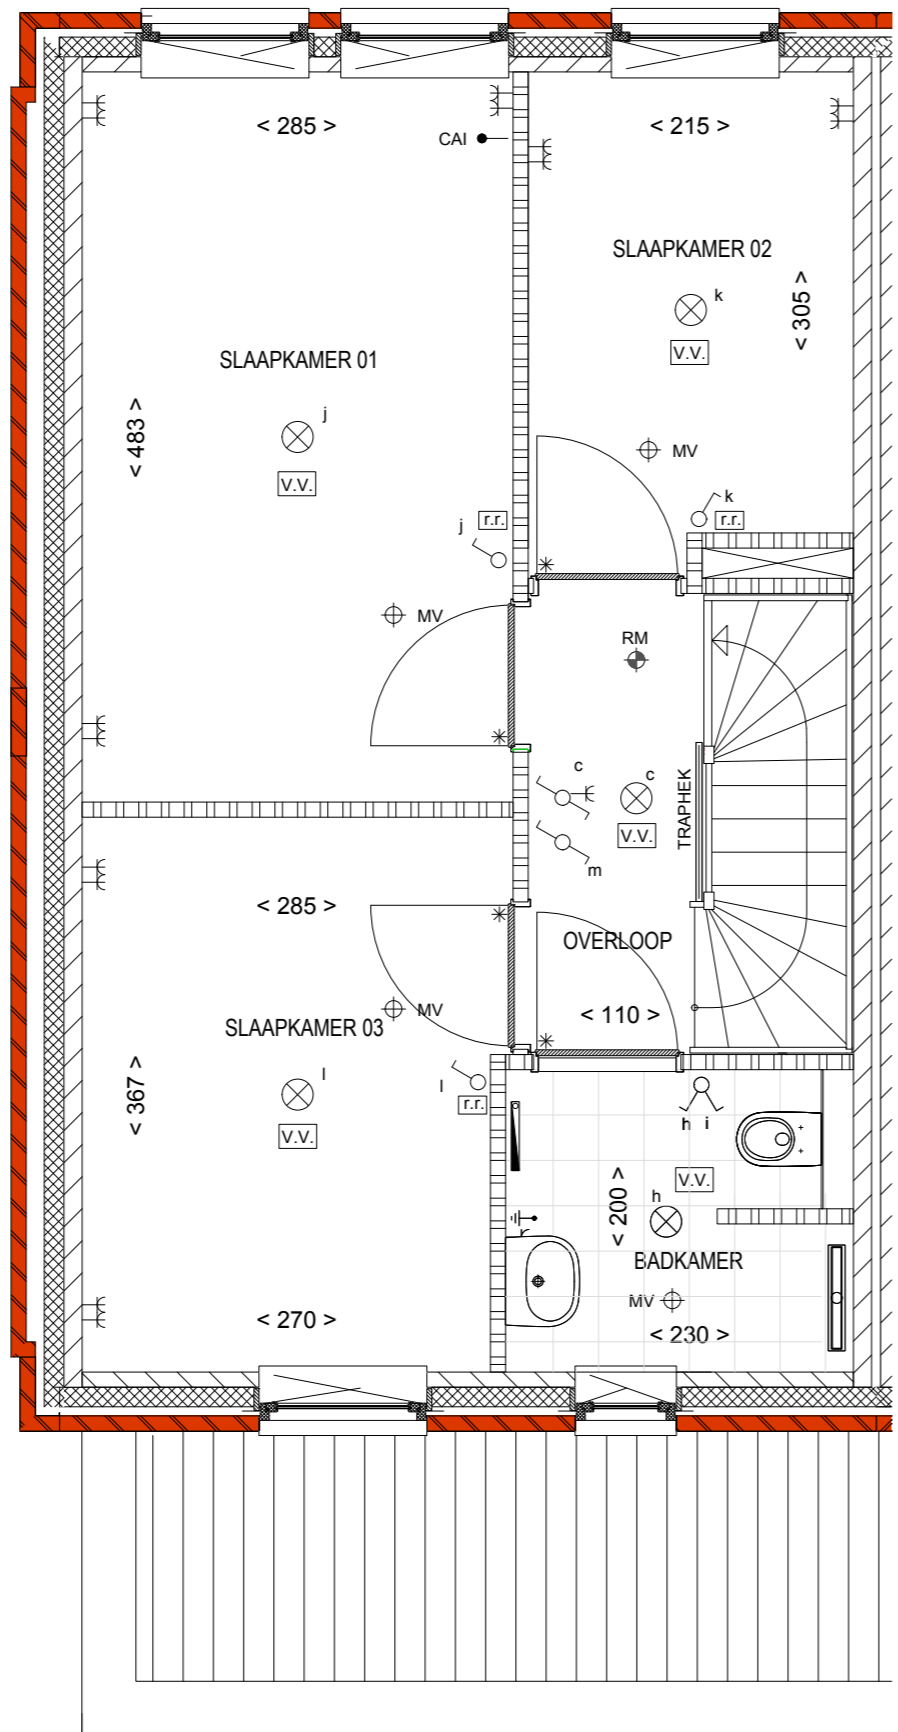

1e VERDIEPING  
TYPE KA3  
BNR. 263

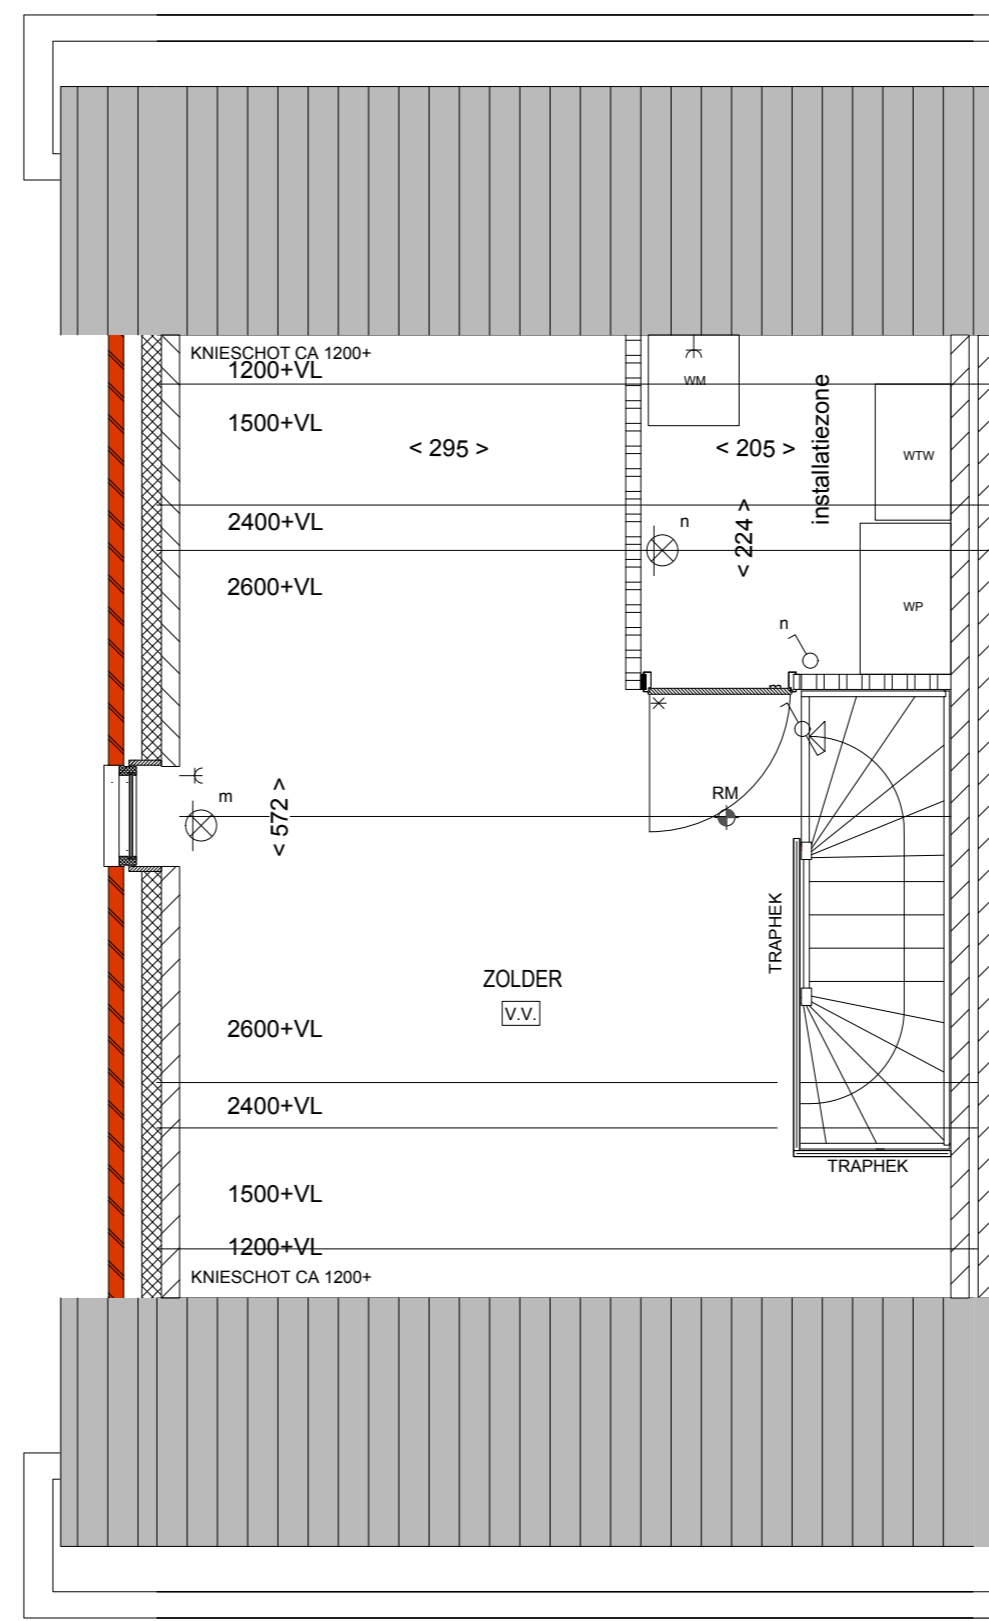

2e VERDIEPING  
TYPE KA3  
BNR. 263



WILLEMSBUITEN TILBURG Fase 5B

TYPE: KA3 - BNR: 263

DATUM  
25-11-2019  
TEKENING  
VK-KA3