



DOORSNEDE
Type KA (nokhoogte 10,726m+P)

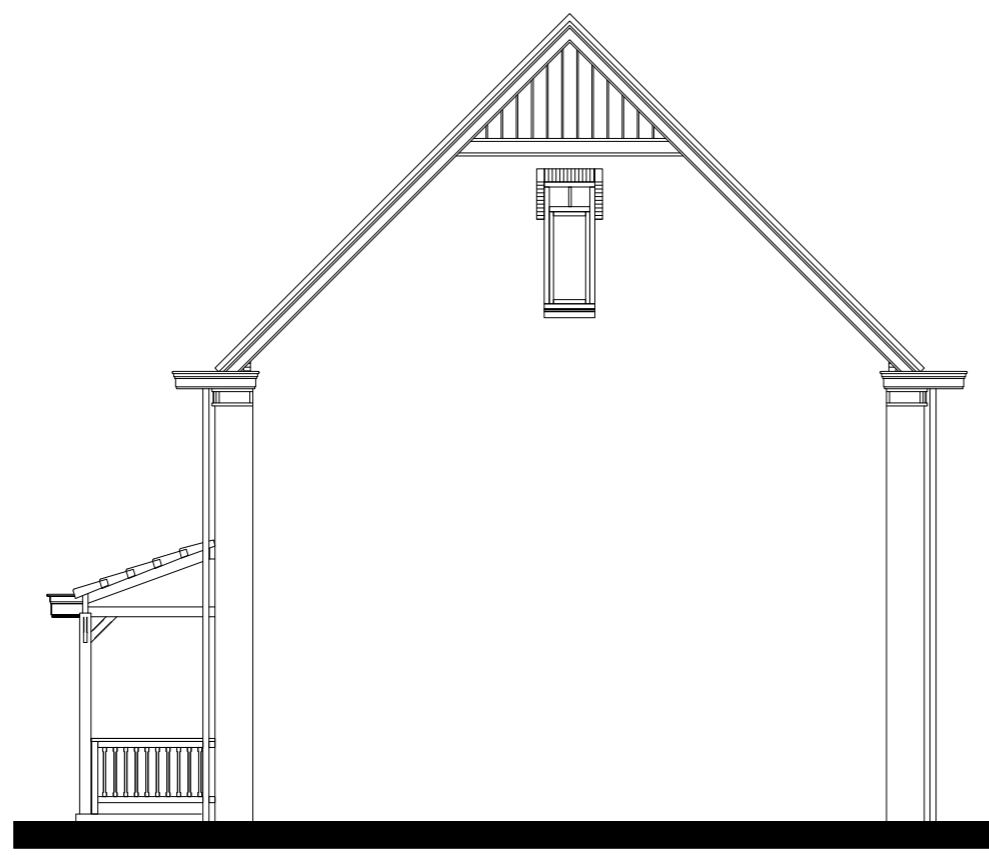


RECHTER ZIJGEVEL
TYPE KA6sp
BNR. 272


BOUWKUNDIG RENVOOI		RENVOOI INSTALLATIES	
	SAKSTEEN METSELWERK		WANDLICHTPUNT AANSLUITING
	KALKZANDSTEEN		FLAORLICHTPUNT AANSLUITING
	LICHTE SCHIEDINGSWAND		WANDLICHTPUNT AANSLUITING
	SPOLWOLSLATE		WANDLICHTPUNT BIJTEN
	BOUWKUNDIGE DOUCHEWAND 210-VL		ENKELPOLIGE SCHAKELLAAR
	DOUCHEWAND 180-VL		WISSELSCHAKELLAAR
	VLOER-/WANDTEGELS (ARCERING)		ENKELE WANDCONTACTDOOS
	OPSTELPLAATS WASDROGER		DOBBELE WANDCONTACTDOOS
	OPSTELPLAATS WASHMACHINE		DOBBELE WANDCONTACTDOOS OPBOUW
	OPSTELRUIME TECHNIK		BEDEIENING MECHANISCHE VENTILATIE
	SCHUIVENDE DEEL BUITENSCHUFPUI		THERMOSTAAT
	SCHUIVENDE DEEL SCHUFPDEUR		TEL. AANSLUITPUNT
	VENTILATIE		AANSLUITPUNT BEDRAAD T.B.V. CAI
			AANSLUITPUNT BEDRAAD T.B.V. CAI
			SCHIEL
			BELOERLUKKE
			ROOMVELDER
			RADIATOR
			DOUCHEGOOT
			VERDELER VLOERWARM EXCL. OMKASTING
			RUMTE REGELING
			VLOERWARMING
			GEVELRAAM MET SCHROEFJUTE

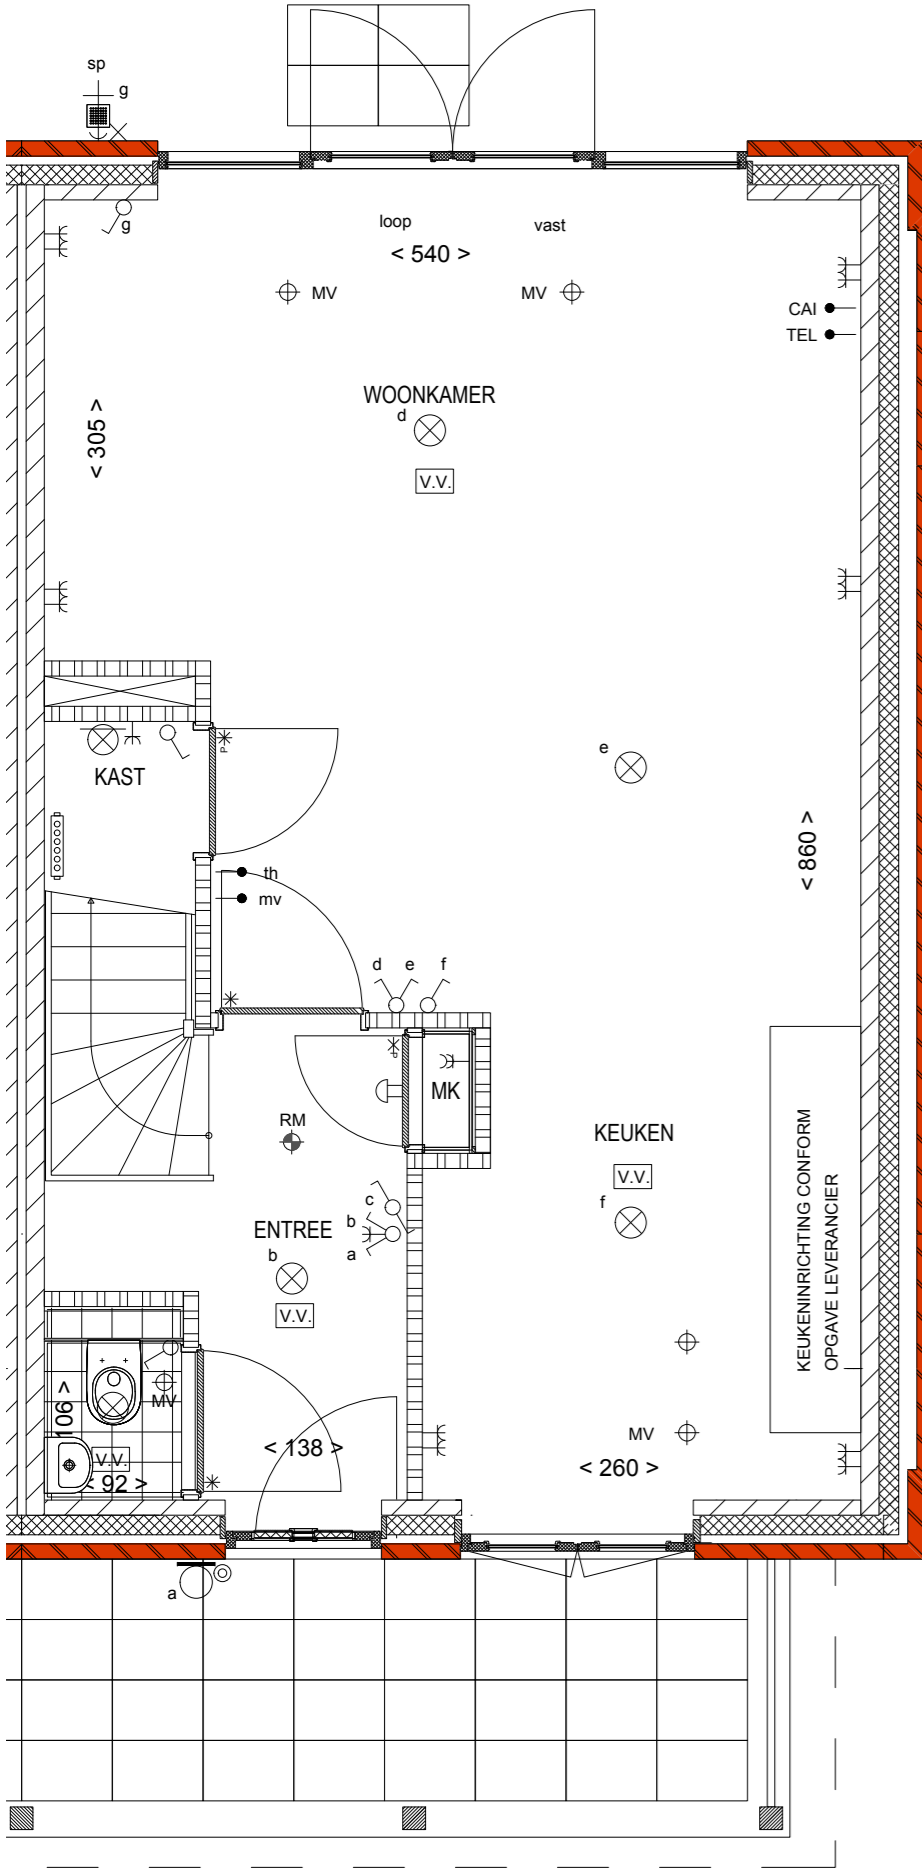


BEGANE GROND
TYPE KA6sp
BNR. 272

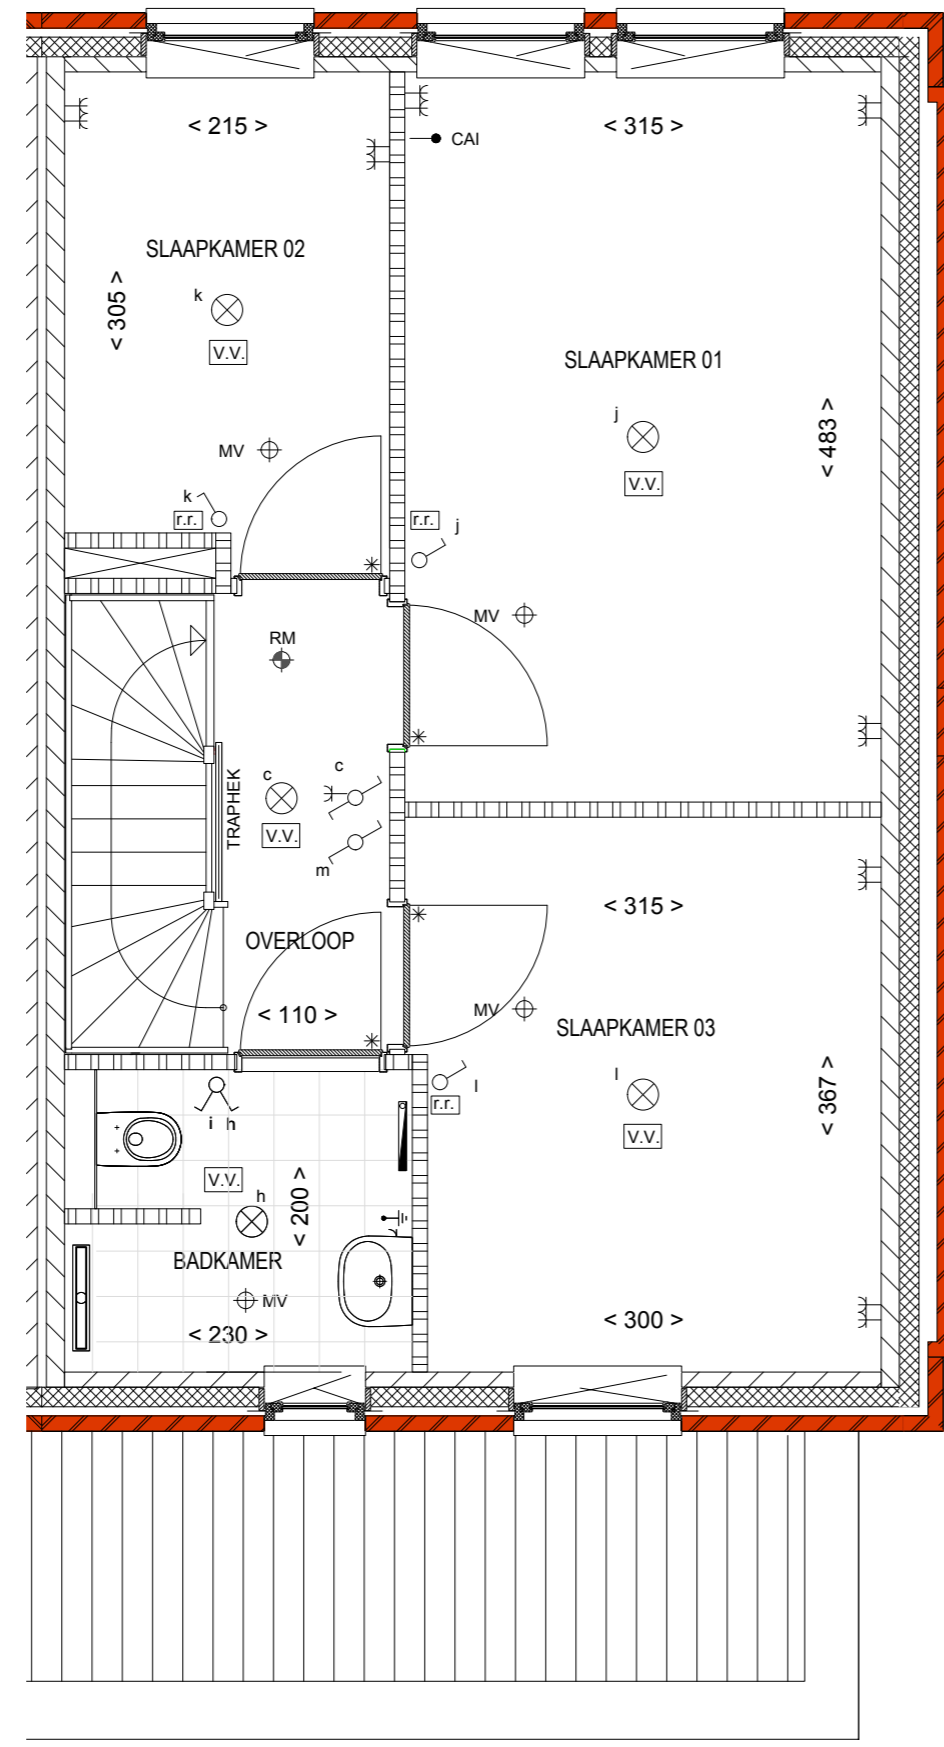

1e VERDIEPING
TYPE KA6sp
BNR. 272

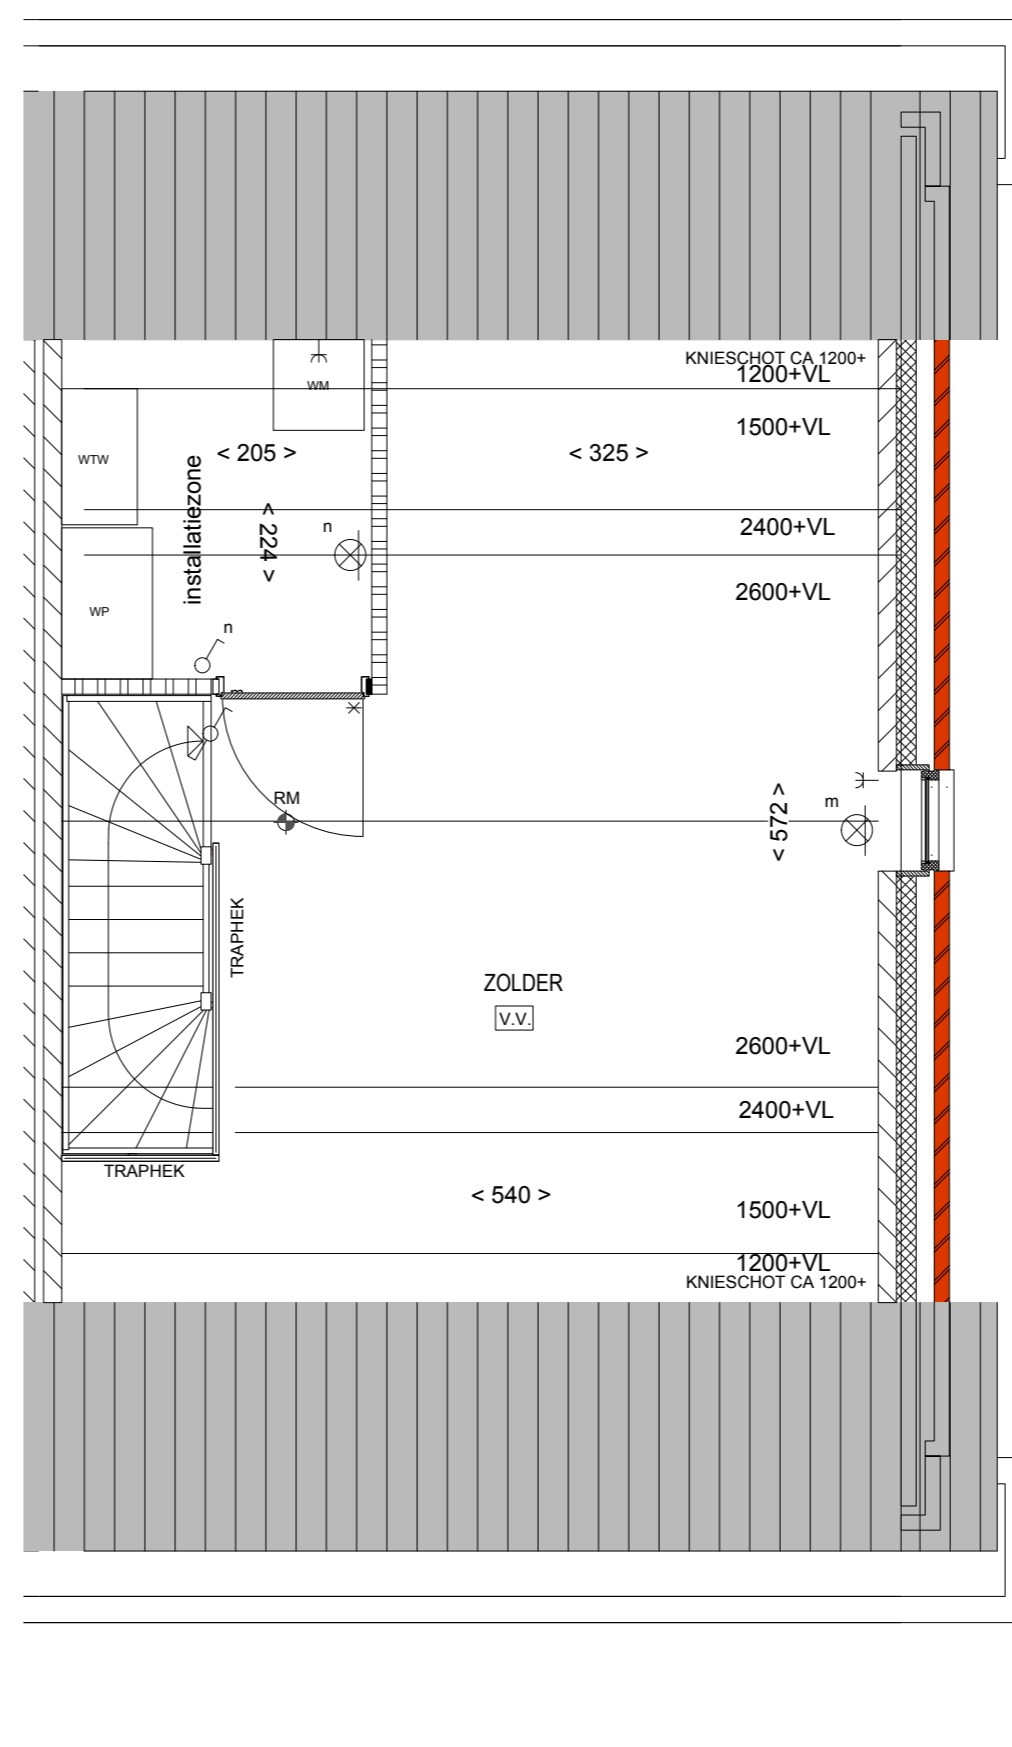

2e VERDIEPING
TYPE KA6sp
BNR. 272

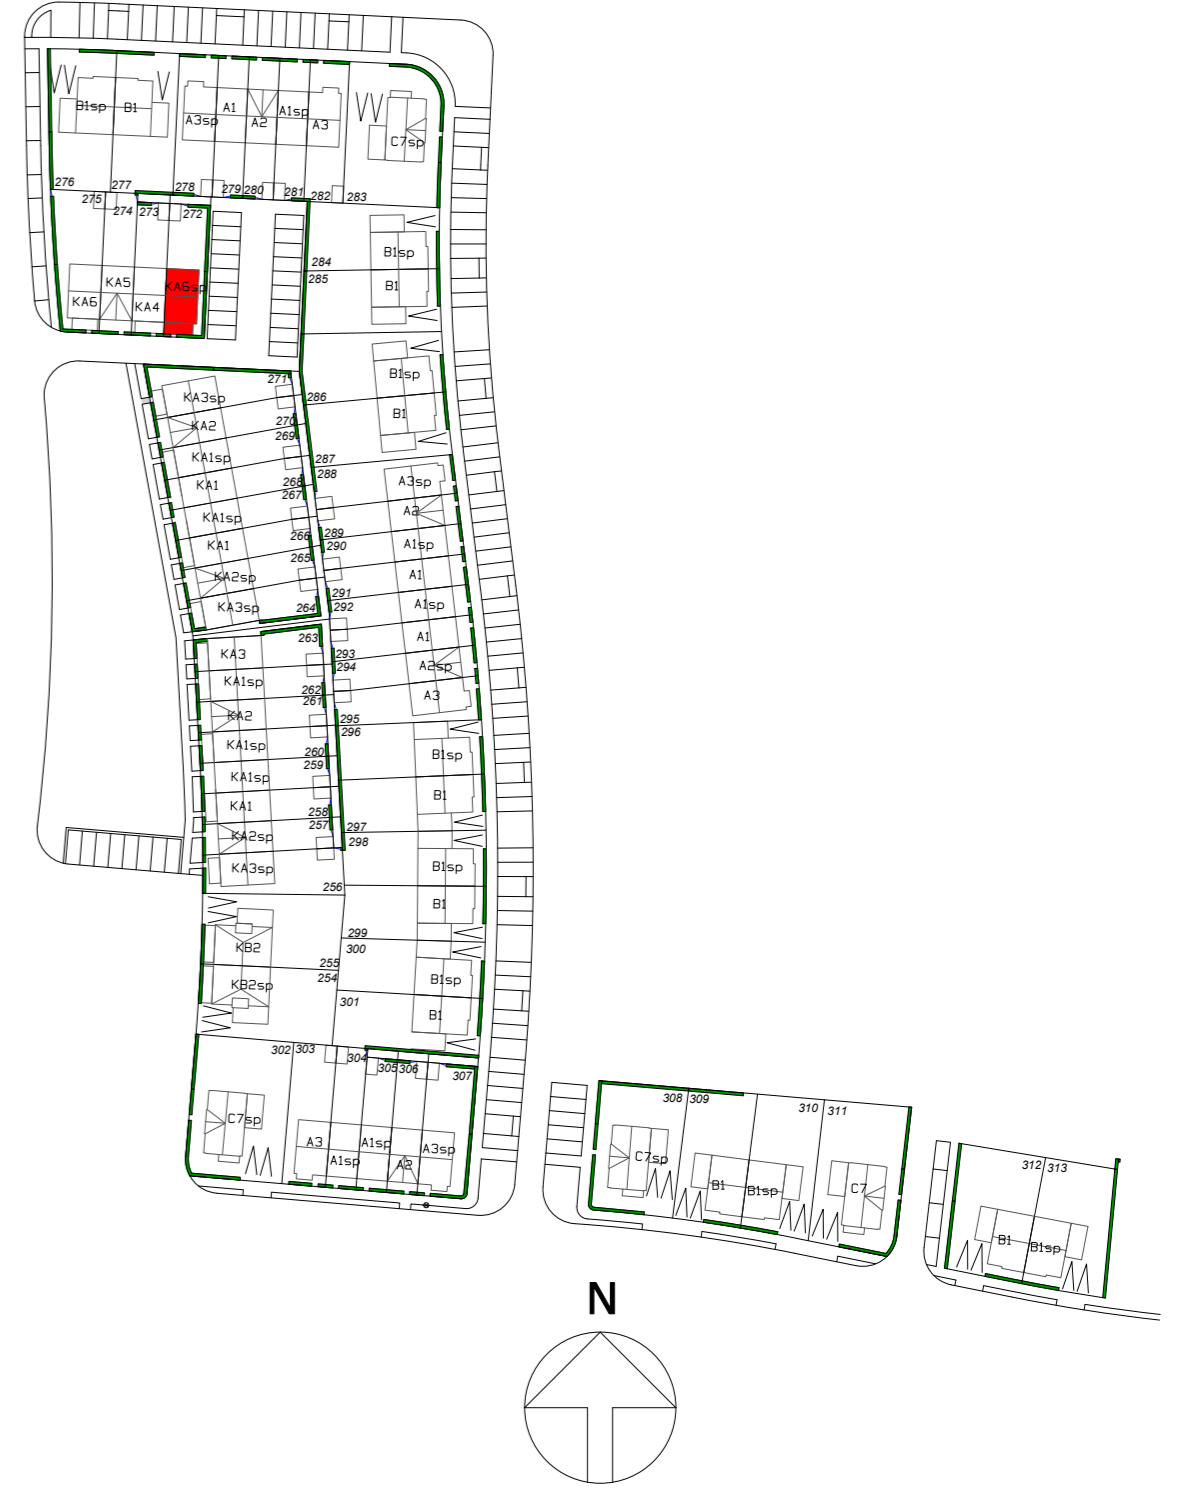

WILLEMSBUITEN TILBURG Fase 5B

TYPE: KA6sp - BNR: 272

DATUM
25-11-2019
TEKENING
VK-KA6sp